



Instituto Politécnico  
de Castelo Branco

**Instituto Politécnico de Castelo Branco**

Ceris, Luana Caetano

## **Pensão de Riachos : da reabilitação à Boutique Hotel Os Camponeses**

<https://minerva.ipcb.pt/handle/123456789/4293>

### **Metadados**

<b>Data de Publicação</b>	2023
<b>Resumo</b>	O presente relatório insere-se no âmbito da unidade curricular de Projeto de Design de Interiores e Equipamento, lecionado na Escola Superior de Artes Aplicadas do Instituto Politécnico de Castelo Branco, visa apresentar o meu Projeto Final, com a escolha de uma das vertentes curriculares: Design de Interiores ou Design de Equipamento. Neste caso, optou-se pela vertente de Design de Interiores, com a finalidade de intervir em todo o espaço escolhido para uma reabilitação. O espaço selecionado ...
<b>Editor</b>	IPCB. ESART
<b>Palavras Chave</b>	Reabilitação, Boutique hotel, Cultura, Campo
<b>Tipo</b>	report
<b>Revisão de Pares</b>	Não
<b>Coleções</b>	ESART - Design de Interiores e Equipamento

Esta página foi gerada automaticamente em 2024-06-19T21:13:23Z com informação proveniente do Repositório

Licenciatura em Design de Interiores e Equipamento

**UC** | Projeto de Design de Interiores e Equipamento

## ÍNDICE DE DESENHOS TÉCNICOS


*BOUTIQUE HOTEL OS CAMPONESES*

---

Planta de Localização .....	1
Planta do Existente .....	2
Planta de Alteração .....	3
Planta de Zonamentos .....	4
Planta de Circulação .....	5
Planta de Apresentação .....	6
Planta de Equipamento .....	7
Planta de Equipamento Cotada .....	8
Planta de Mobiliário legendado .....	9
Planta de Pavimento .....	10
Cortes .....	11
Planta de Iluminação .....	12
Planta de Redes de Água .....	13
Planta de Esgotos .....	14
Planta de Incêndios .....	15
Planta de Ar condicionado .....	16
Pormenorização   Vistas Suite Bailarico .....	17



## Projeto de Equipamento

Axonometria   Peças .....	1
Desenho de Conjunto .....	2
Desenho para Produção .....	3
Aproveitamento de Chapa .....	4

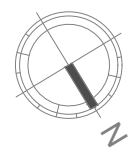


Planta de Localização  
 RUA DA ESTAÇÃO Nº56, RIACHOS

Licenciatura de Design de Interiores e Equipamento	PROJETO FINAL DE LICENCIATURA BOUTIQUE HOTEL OS CAMPONESES	IPCB/ESART
Uc: Projeto de Design de Interiores e Equipamento		
Orientadores: Ana Rita Vasco Nelson Barata	Planta de Localização	Unidades: Metros
Discente: Luana Cenis Nº 20190765		Escala: 1/50
Data: Setembro 2023		Desenho nº 1 / 16


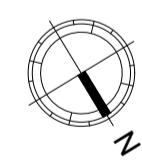
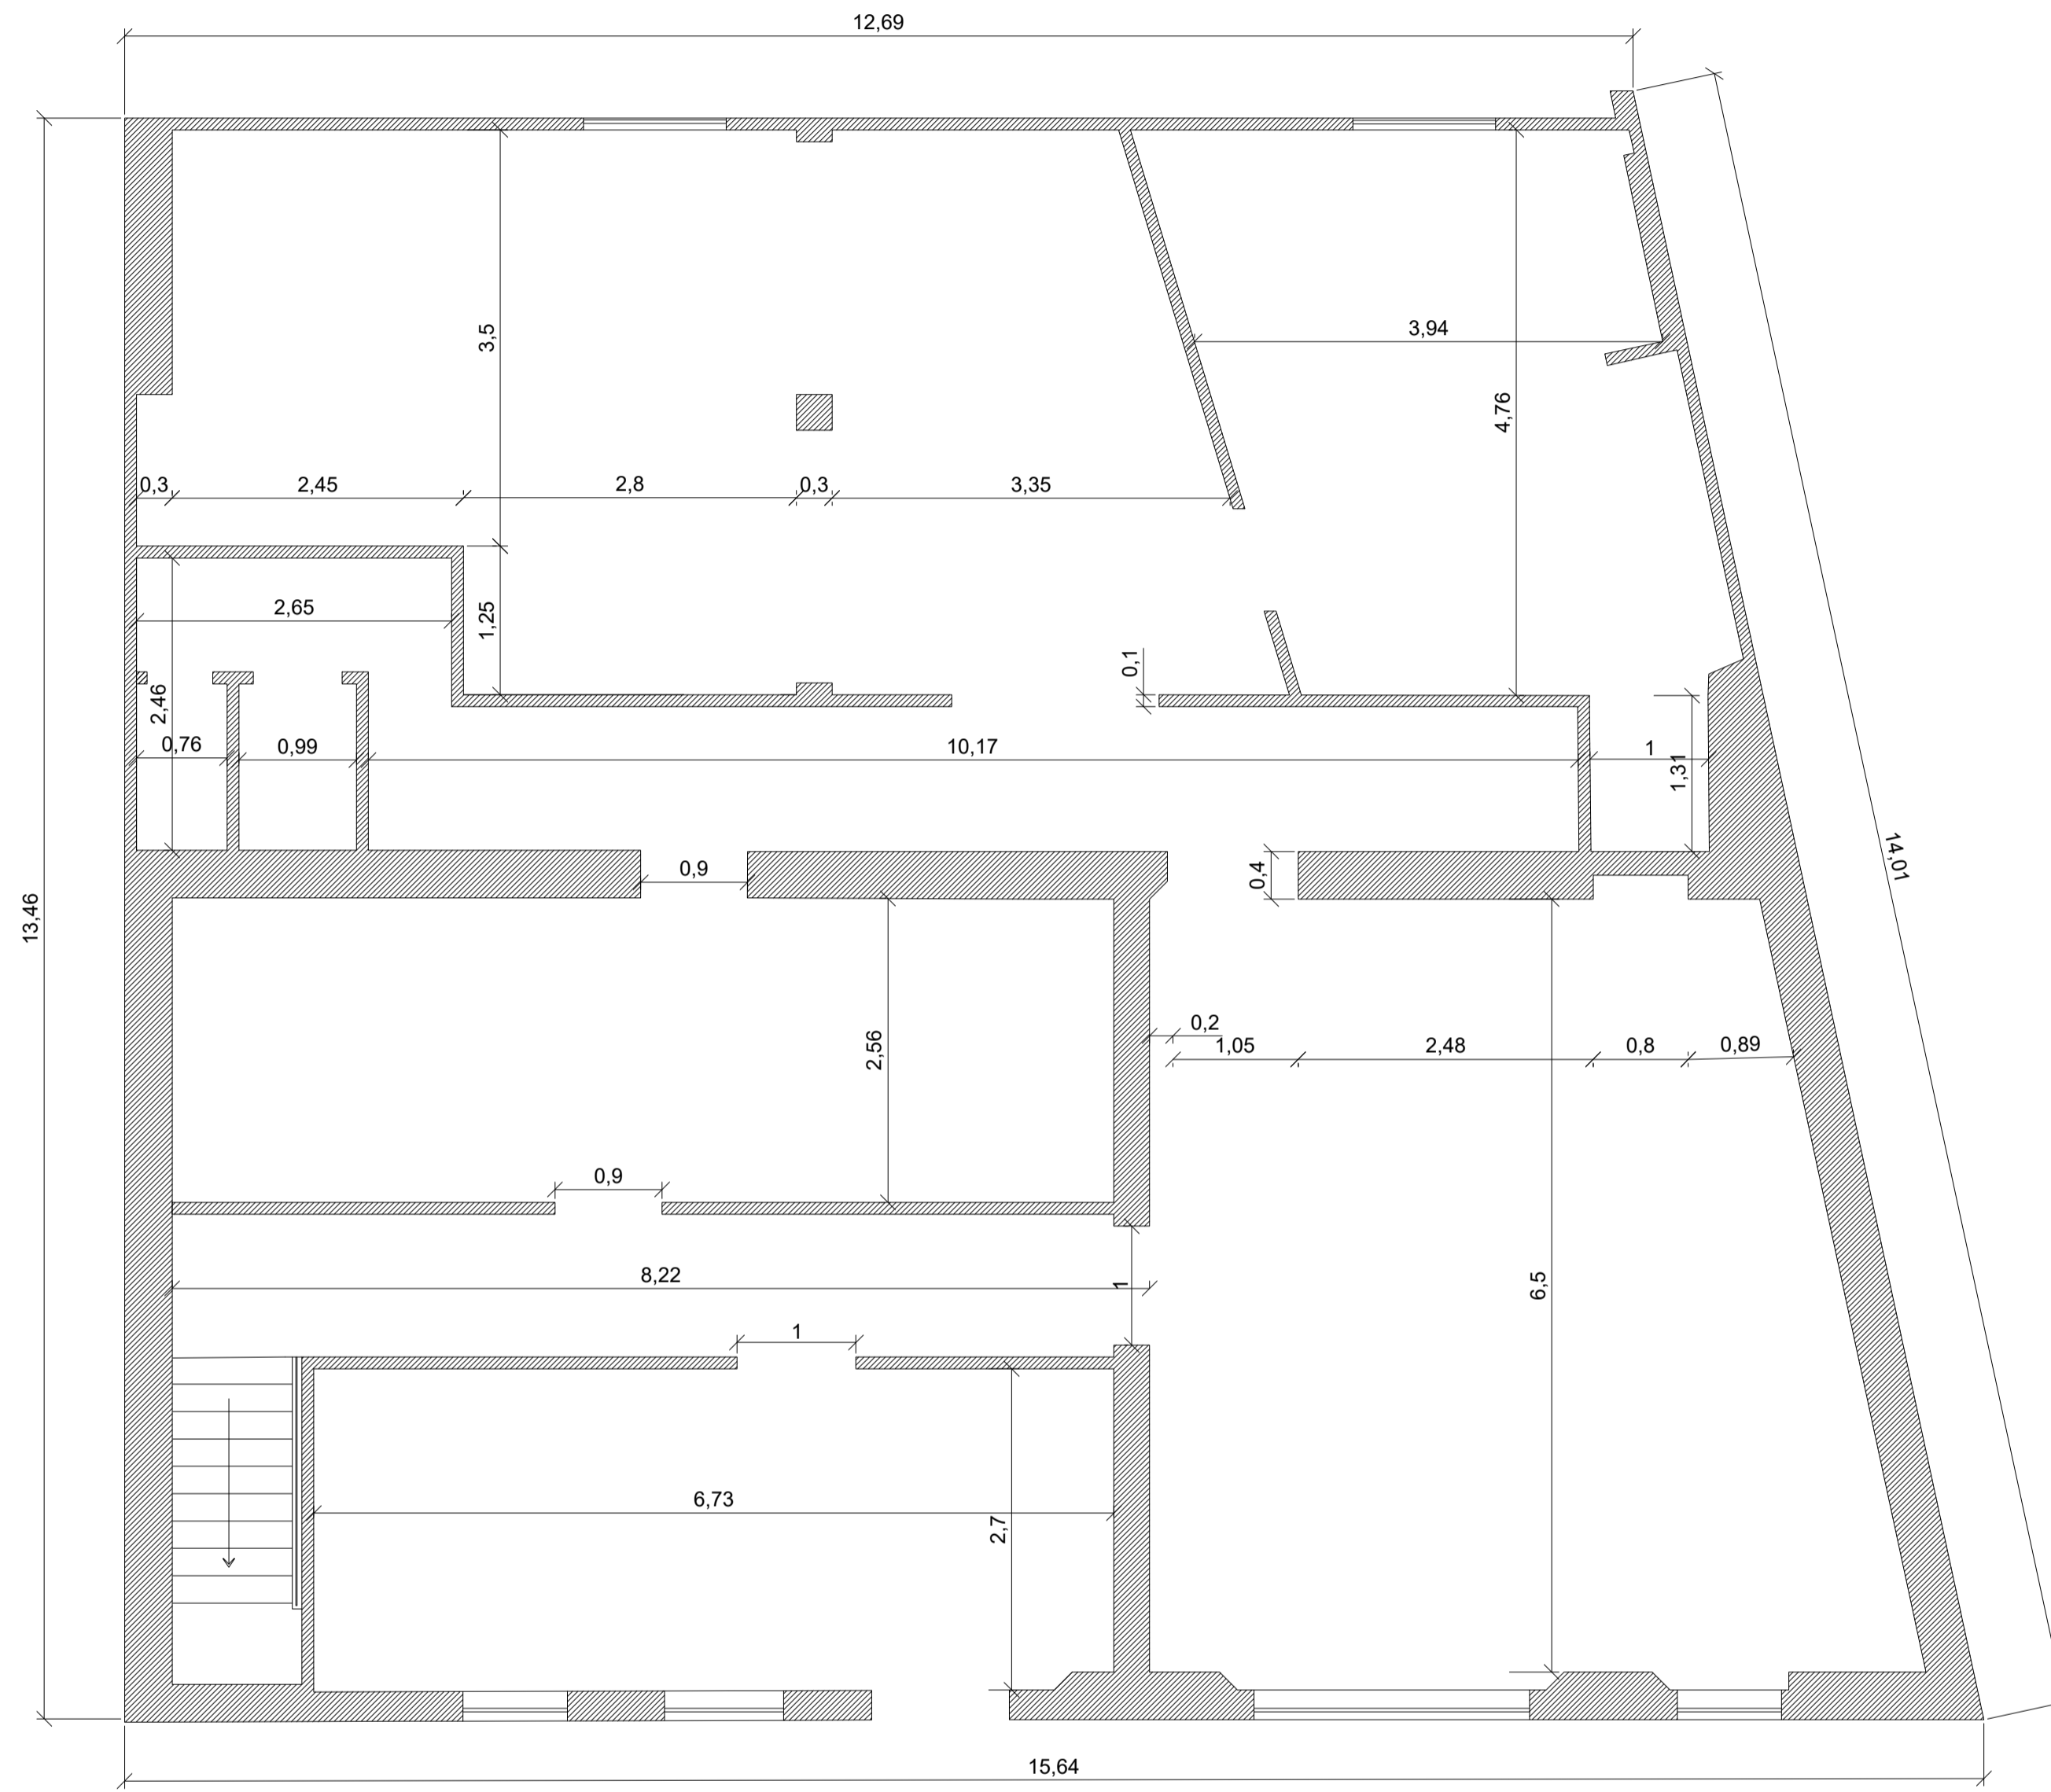


Planta do Existente - Piso 0


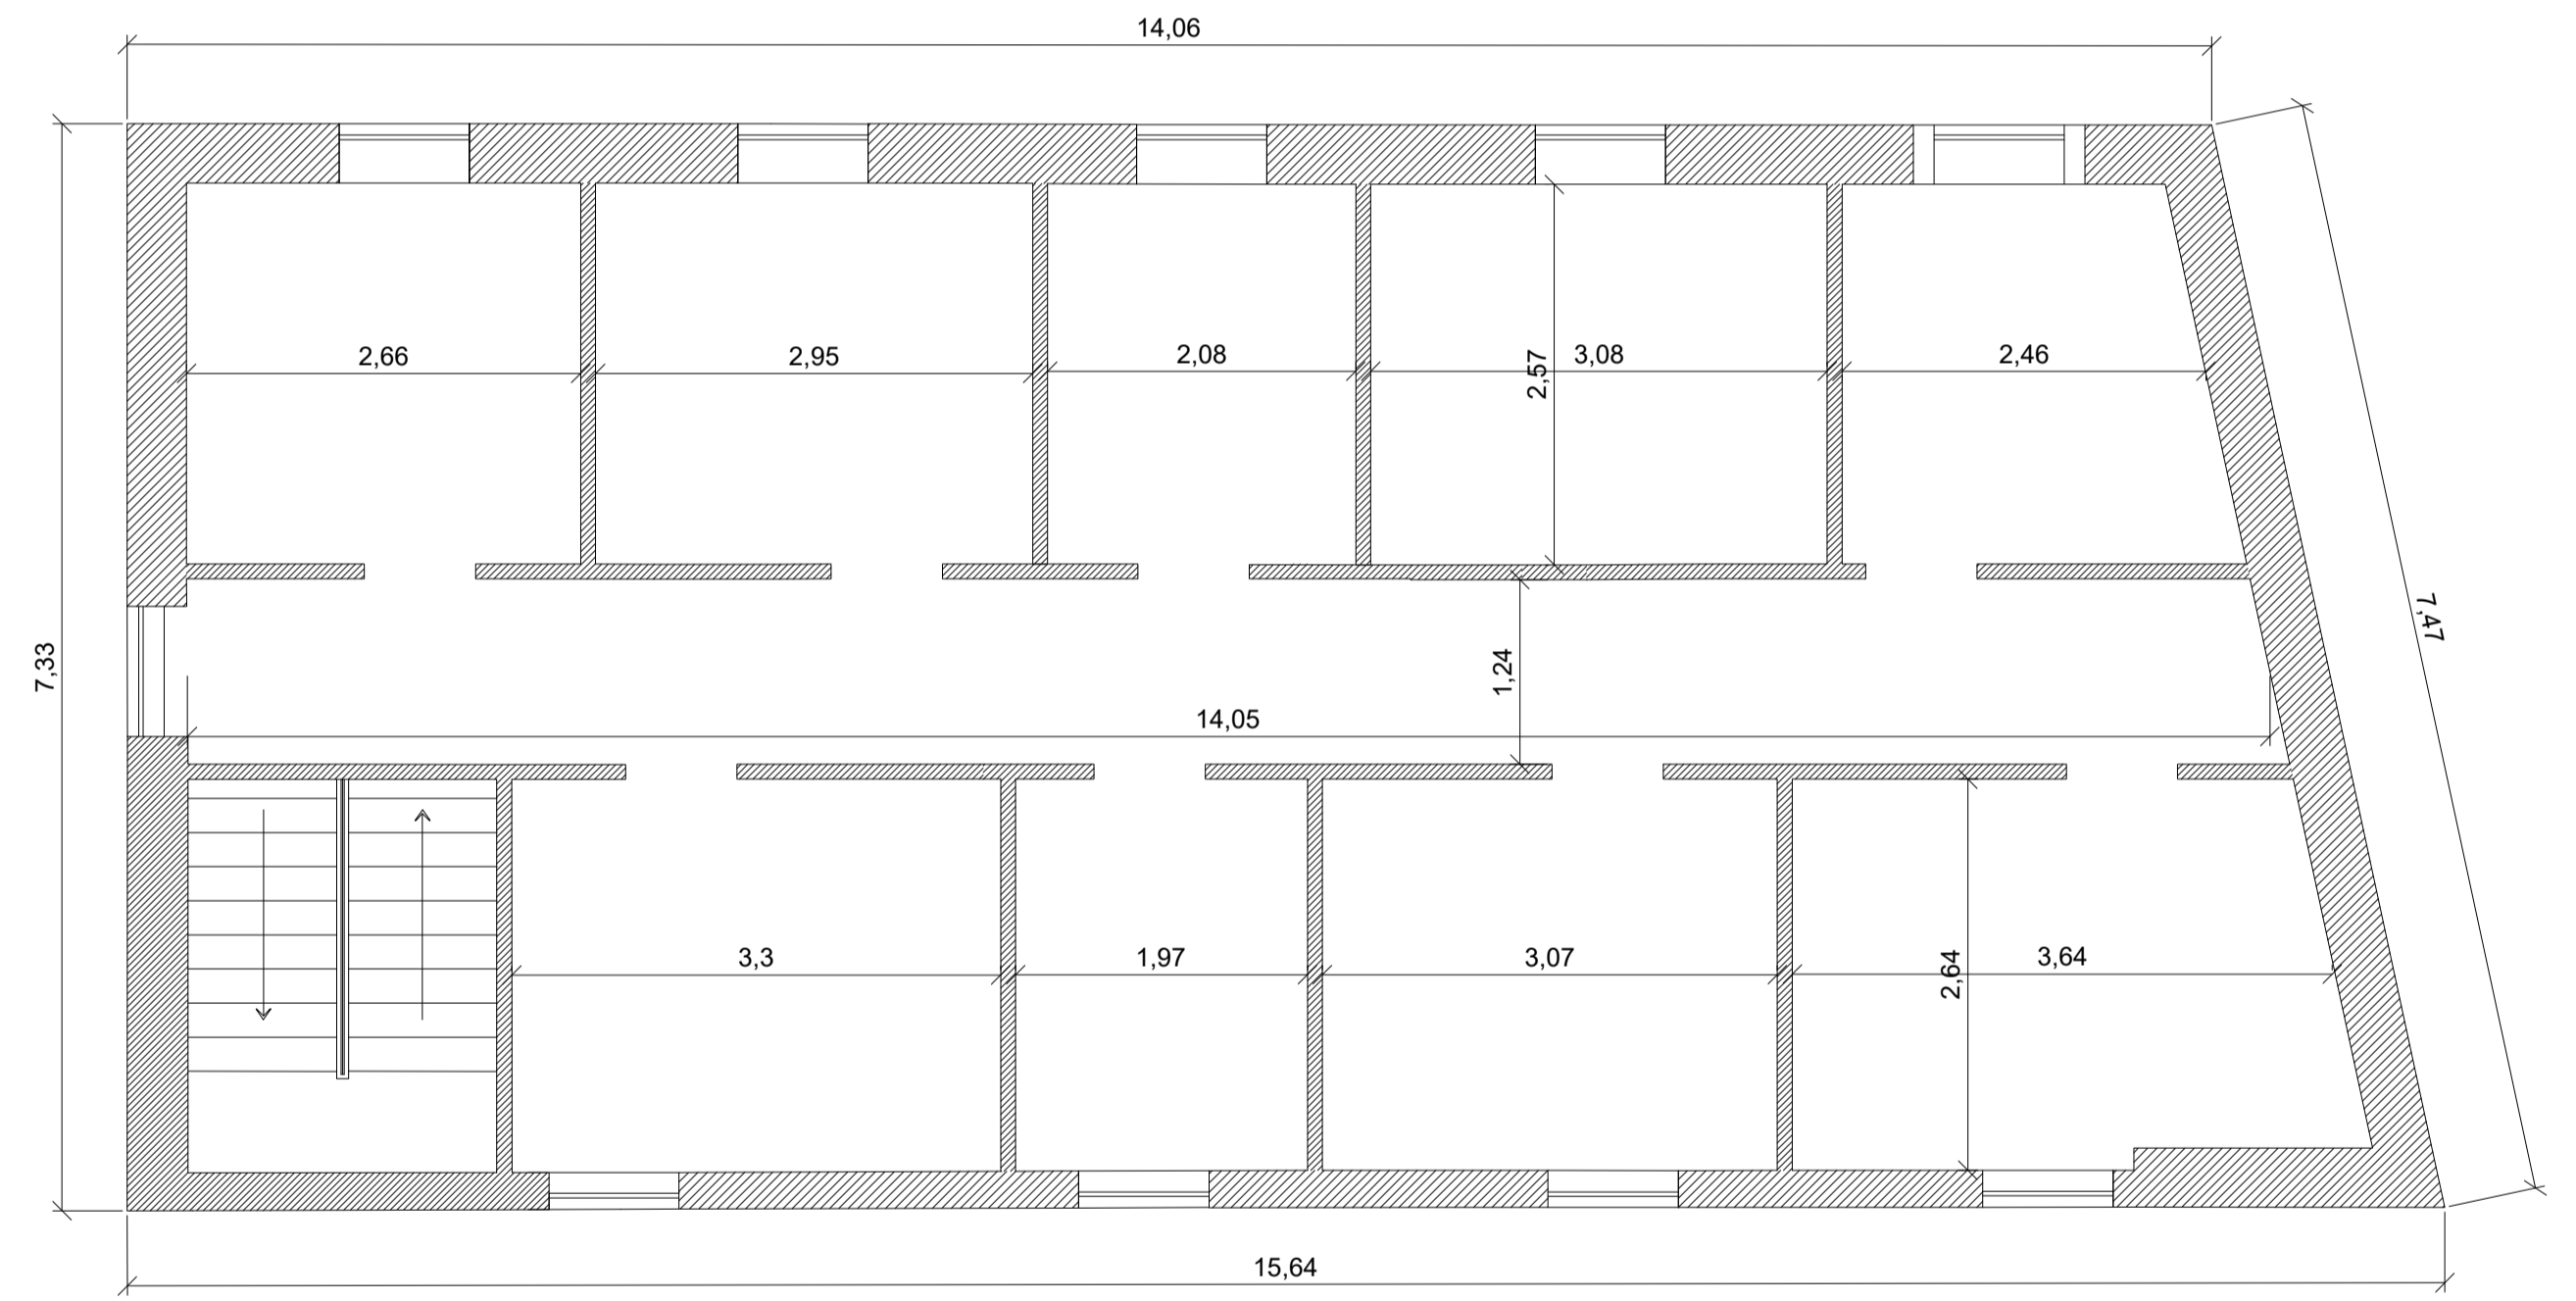


Planta do Existente - Piso 1

Licenciatura de Design de Interiores e Equipamento UC: Projeto de Design de Interiores e Equipamento	<b>PROJETO FINAL DE LICENCIATURA BOUTIQUE HOTEL OS CAMPESESES</b>	IPCB/ESART
Orientadores: Ana Rita Vasco Nelson Barata Discente: Luana Cets N.º 20190785	Planta do Existente Cotada	Unidades: Metros
Data: Setembro 2023		Escala: 1/50
		Desenho nº 2 / 16

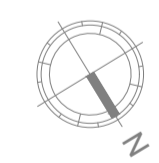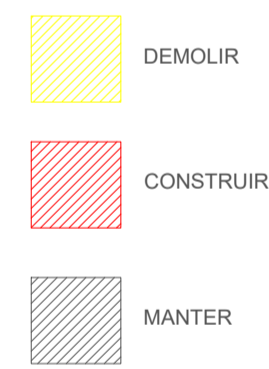
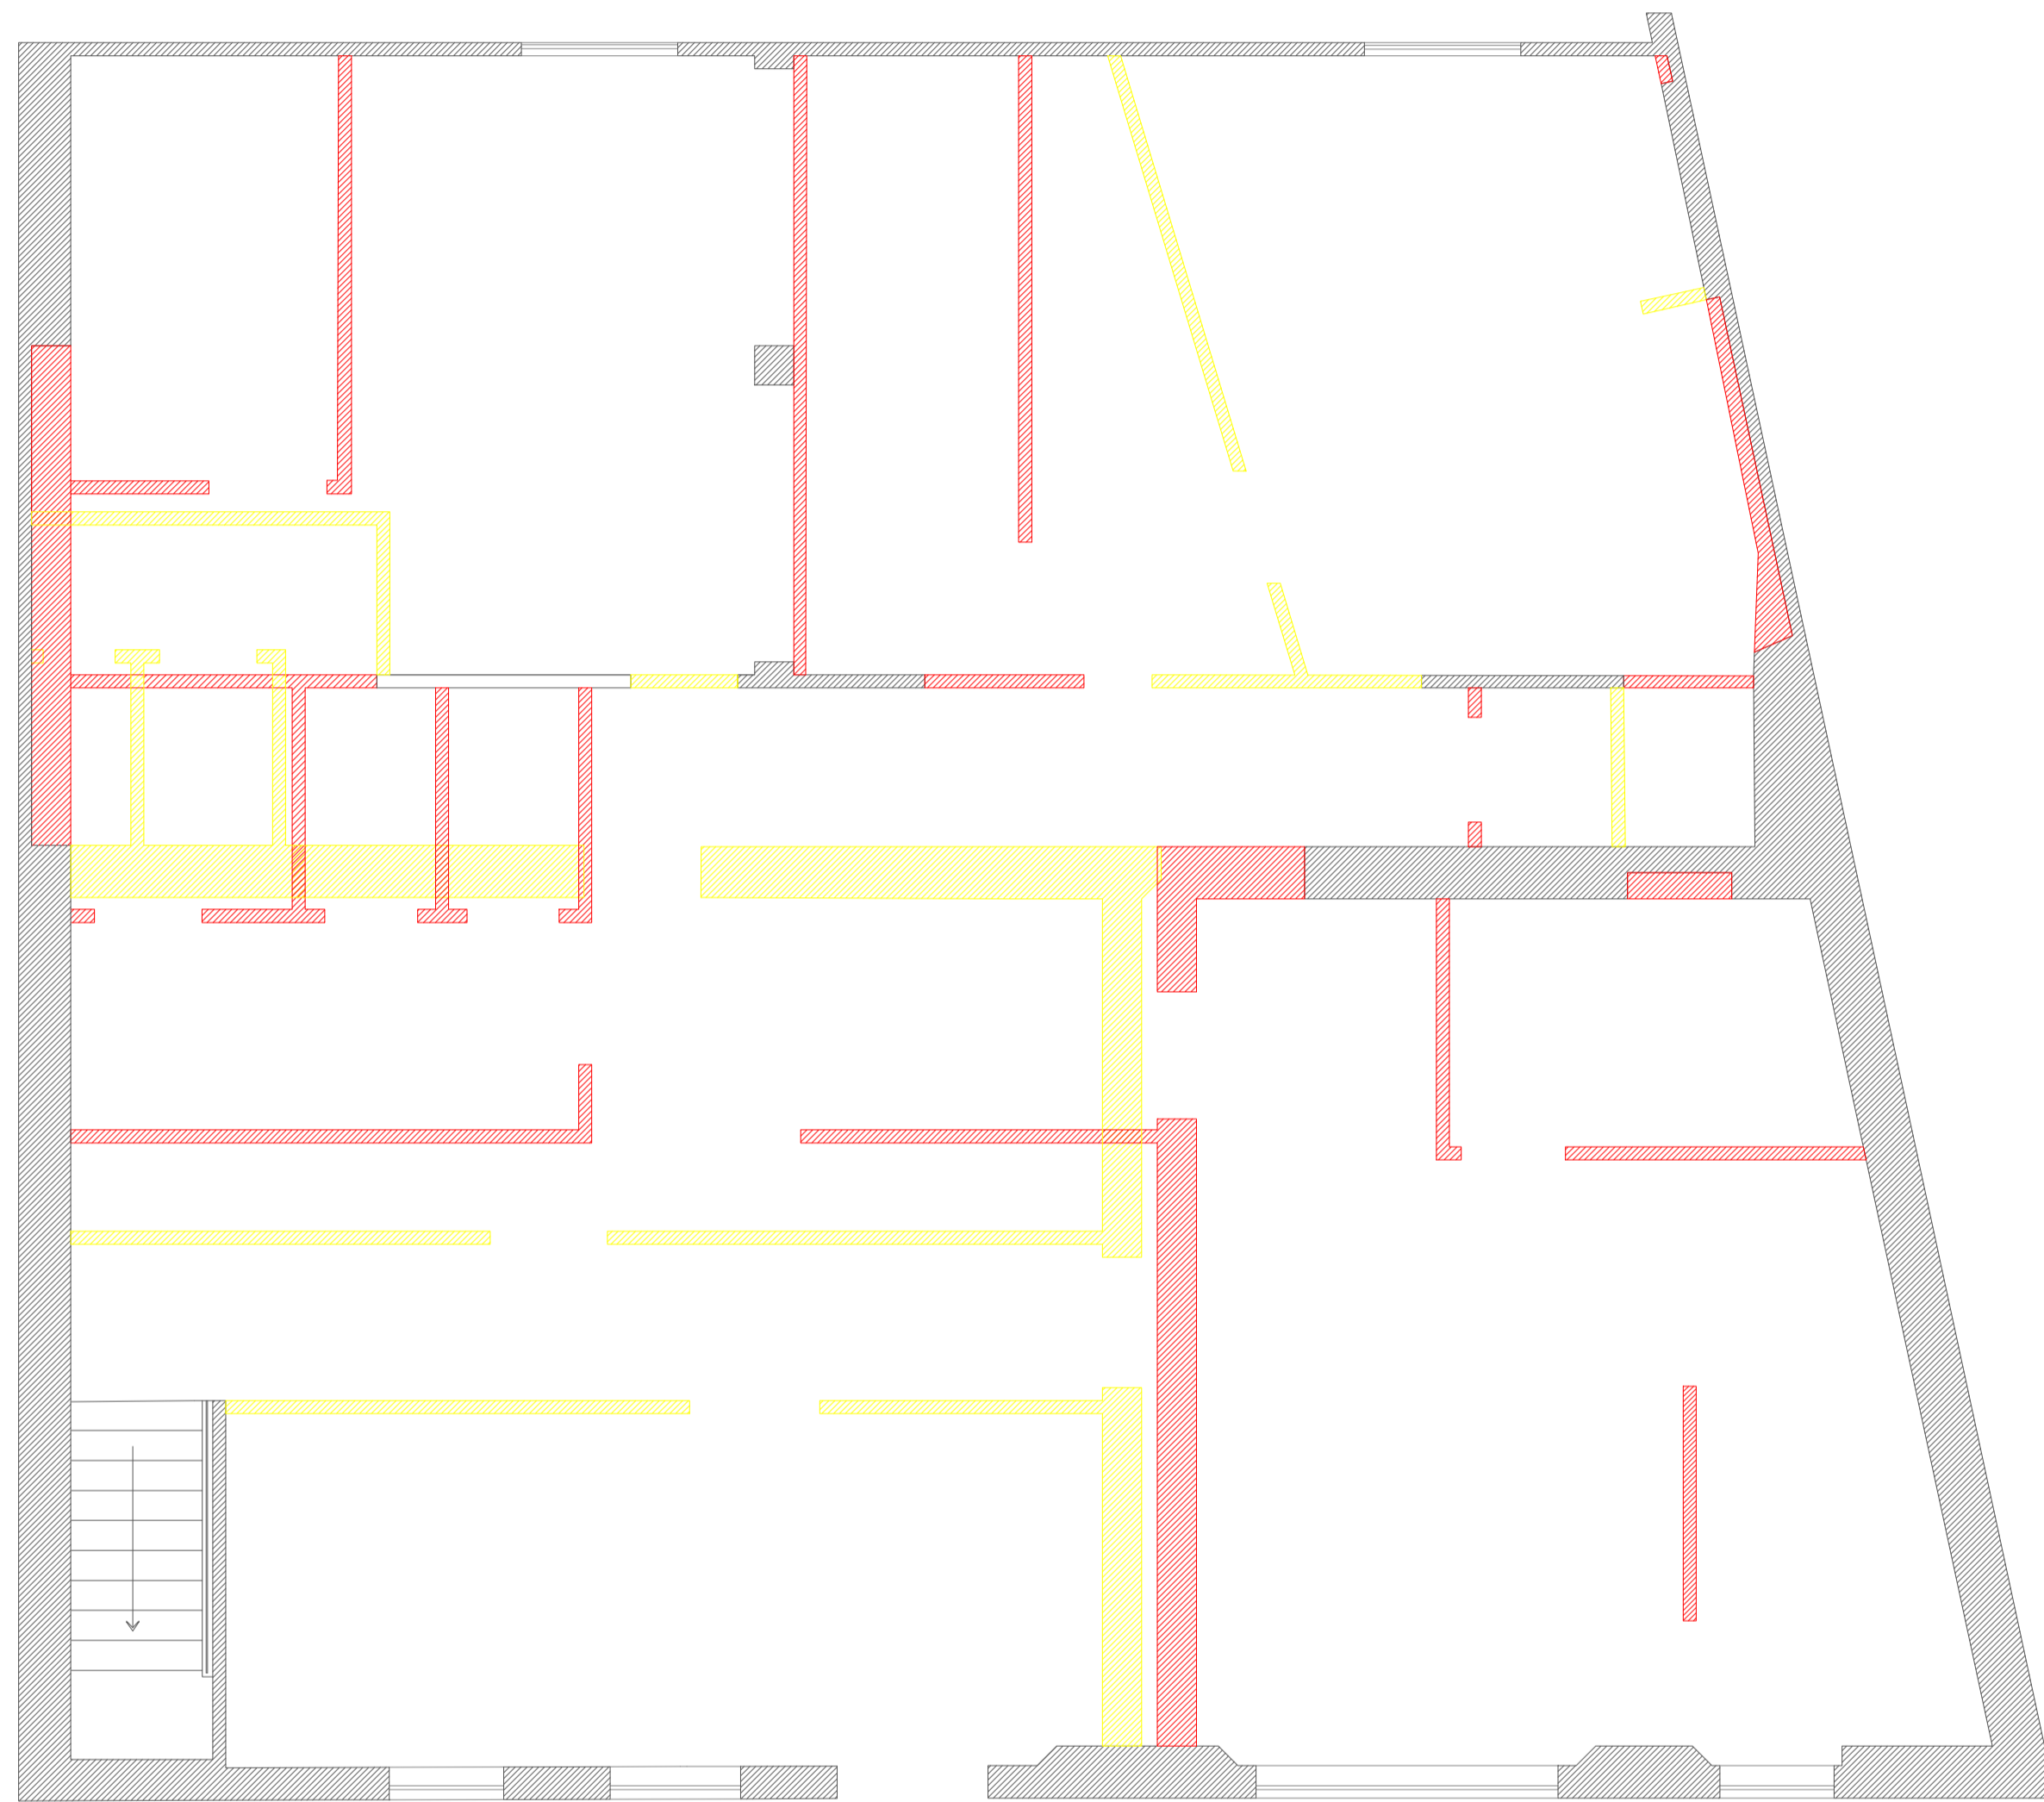


Planta de Alteração - Piso 0

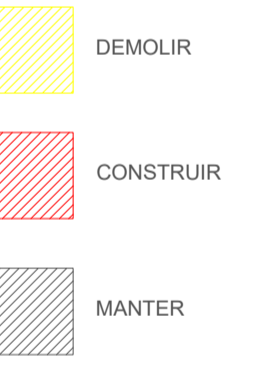
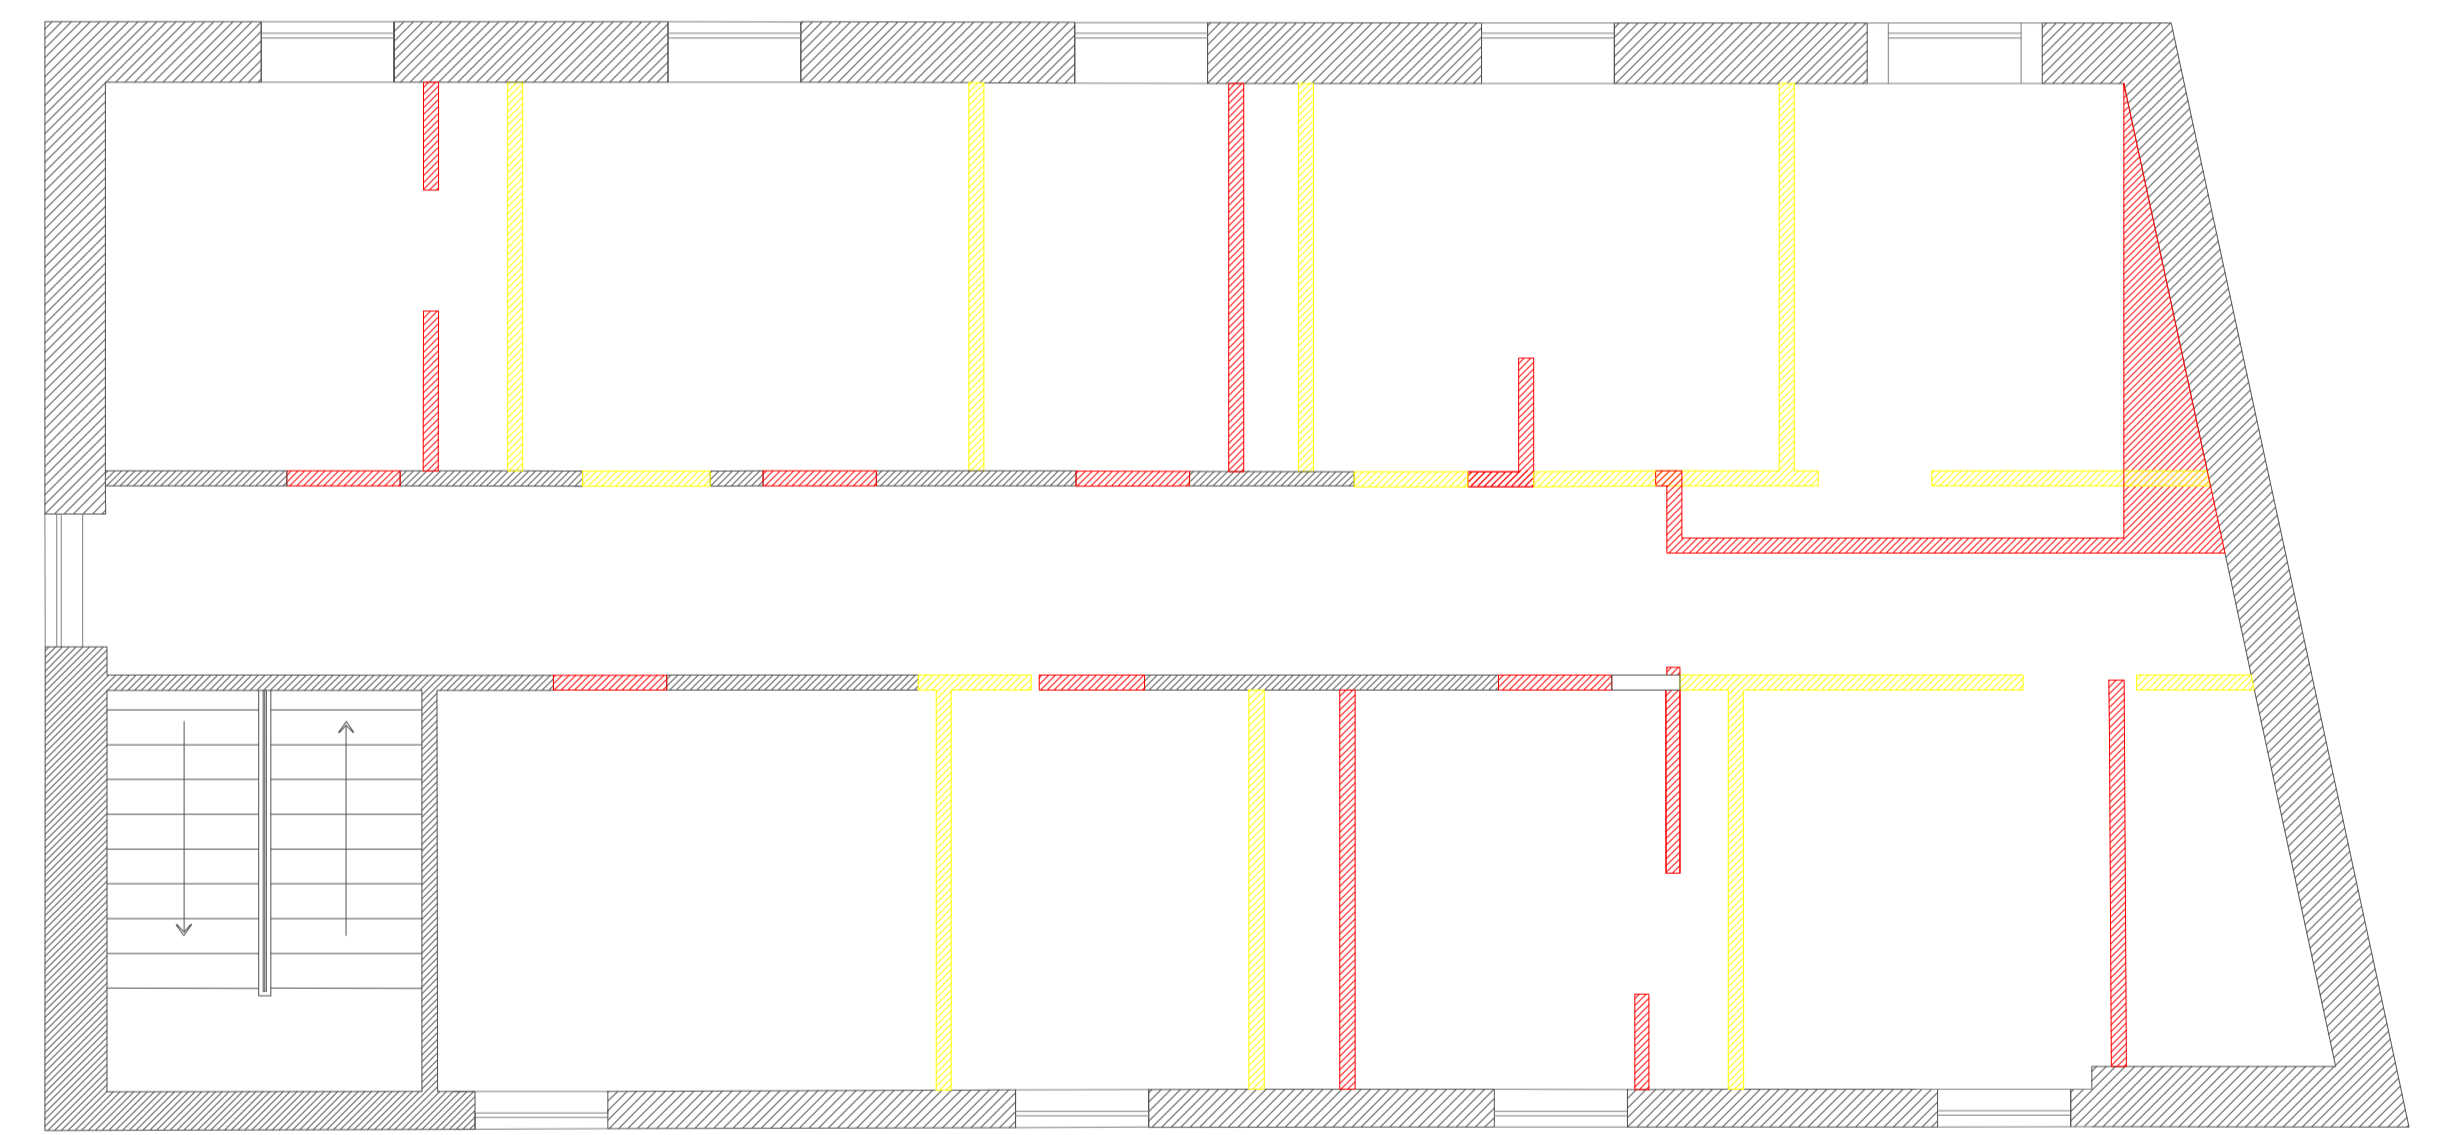


Planta de Alteração - Piso 1

Licenciatura de Design de Interiores e Equipamento	<b>PROJETO FINAL DE LICENCIATURA BOUTIQUE HOTEL OS CAMPONESES</b>	IPCB/ESART
UC: Projeto de Design de Interiores e Equipamento		Unidades: Metros
Orientadores: Ana Rita Vasco Nelson Sarata	<b>Planta de Apresentação</b>	Escala: 1/50
Discente: Luana Cere Nº 20190765		Desenho nº 3 / 16
Data: Setembro 2023		

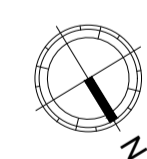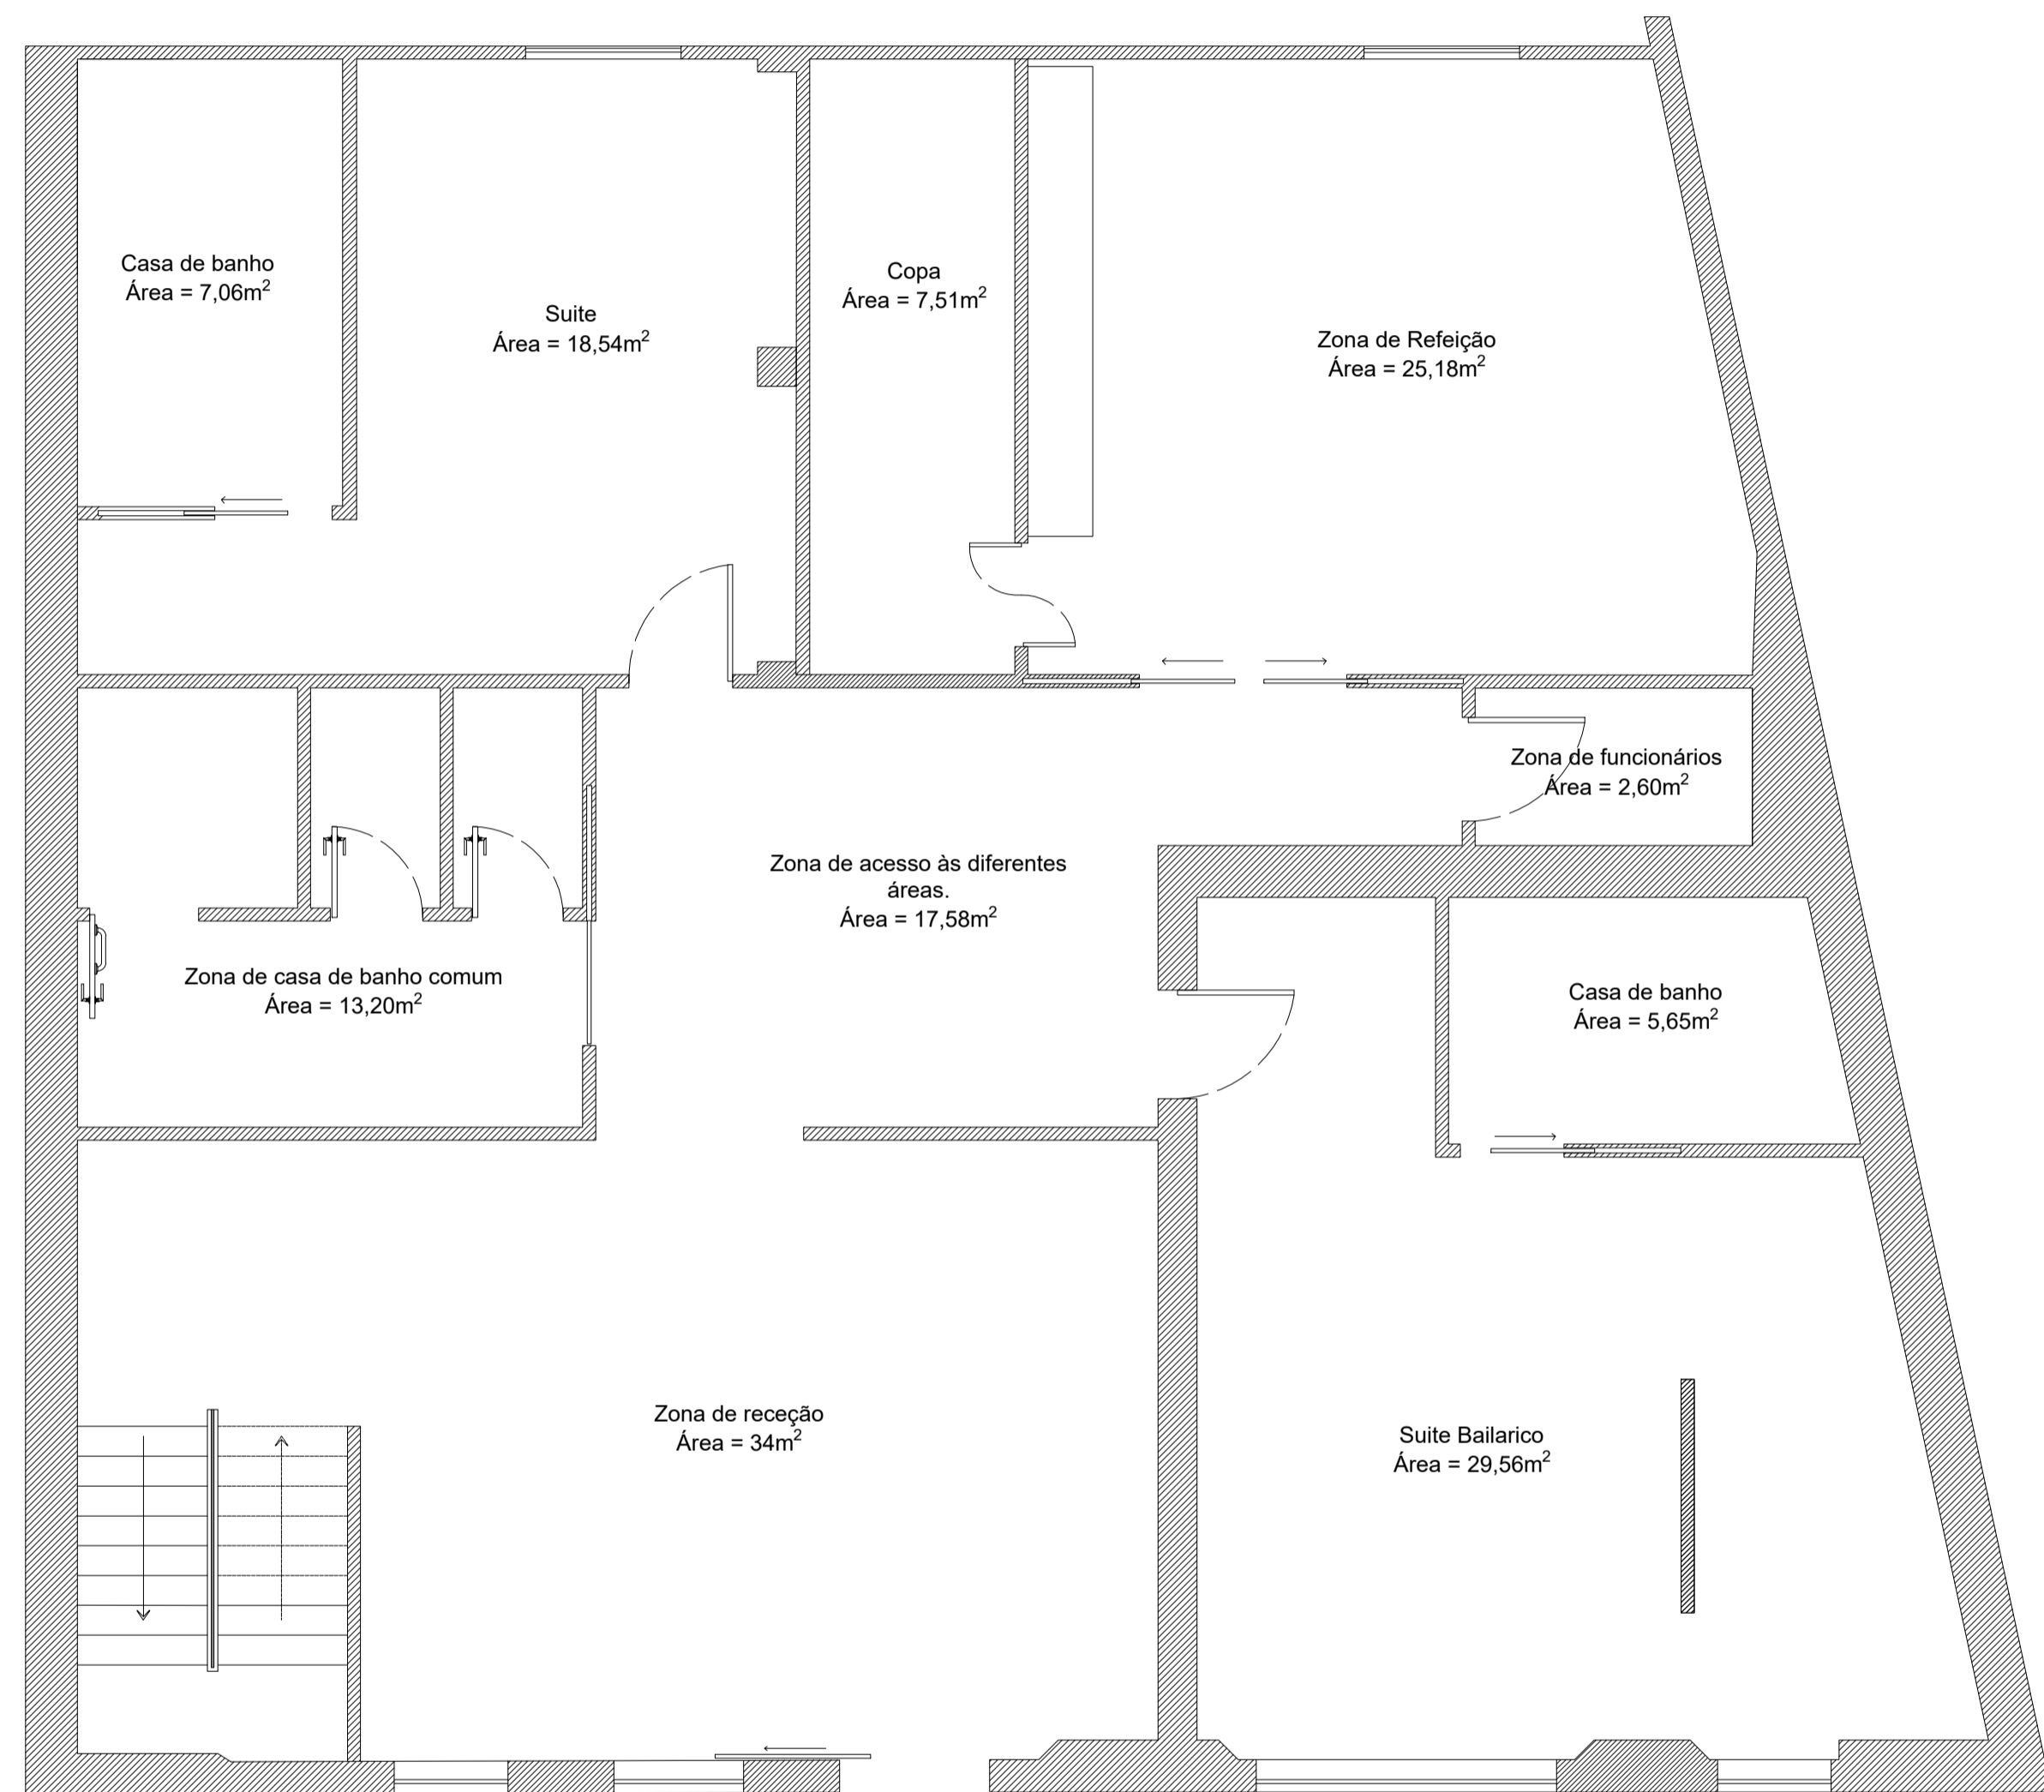


Planta de Zonamentos - Piso 0

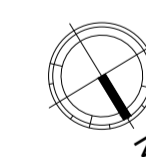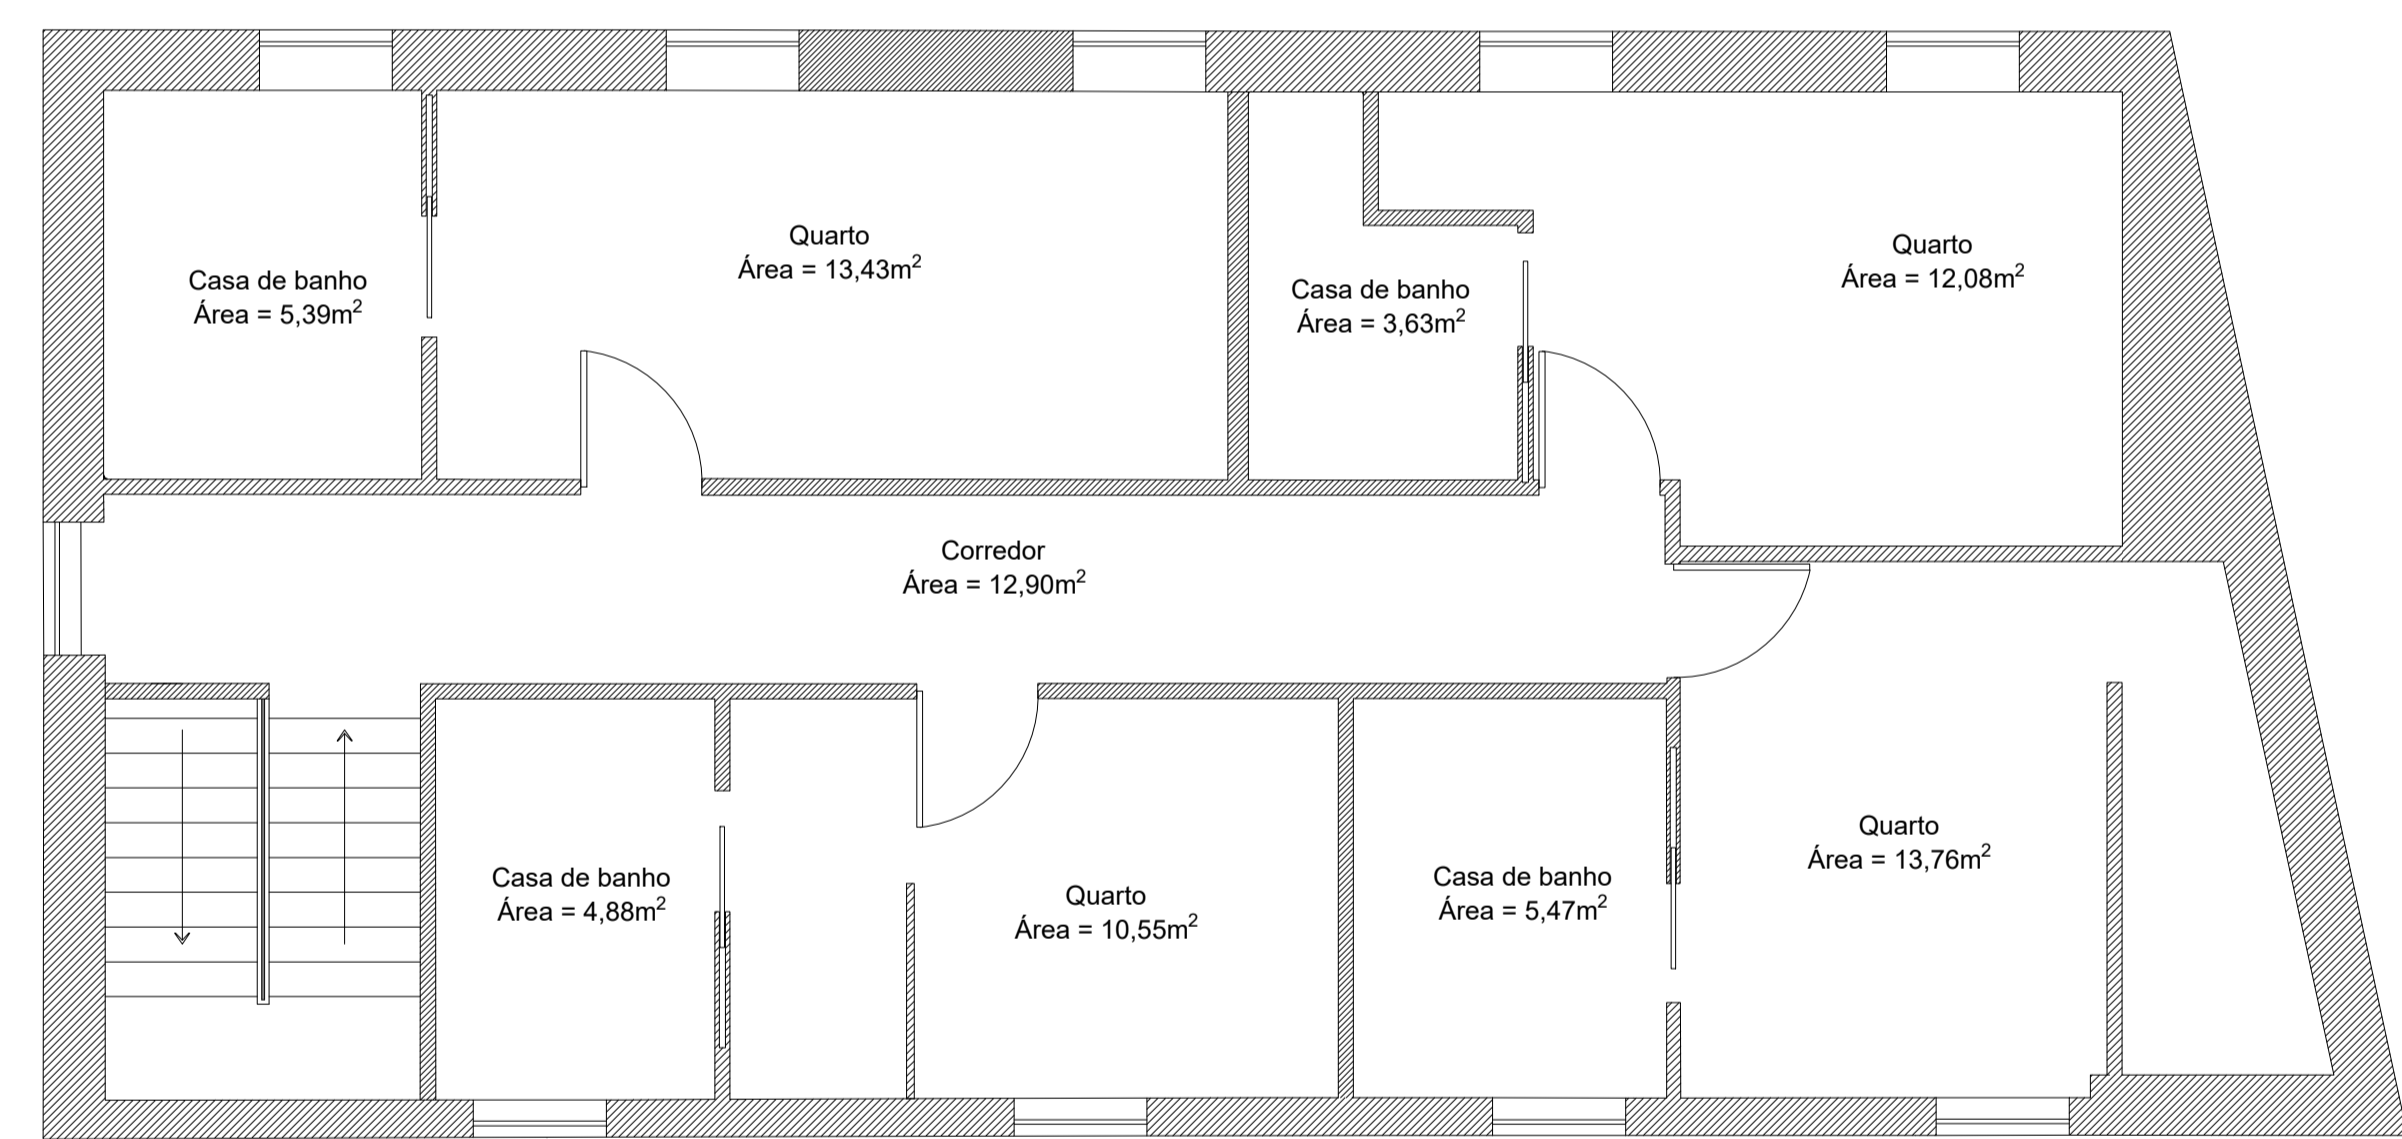


Planta de Zonamentos - Piso 1

Licenciatura de Design de Interiores e Equipamento	PROJETO FINAL DE LICENCIATURA BOUTIQUE HOTEL OS CAMPONESES	IPCB/ESART
UC: Projeto de Design de Interiores e Equipamento		
Orientadores: Ana Rita Vasso Nelson Barata		Unidades: Metros
Discente: Luana Cere N.º 20190765	Planta de Zonamentos	Escala: 1/50
Data: Setembro 2023		Desenho nº 4 / 16

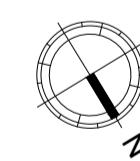



 Planta de Circulação - Piso 0

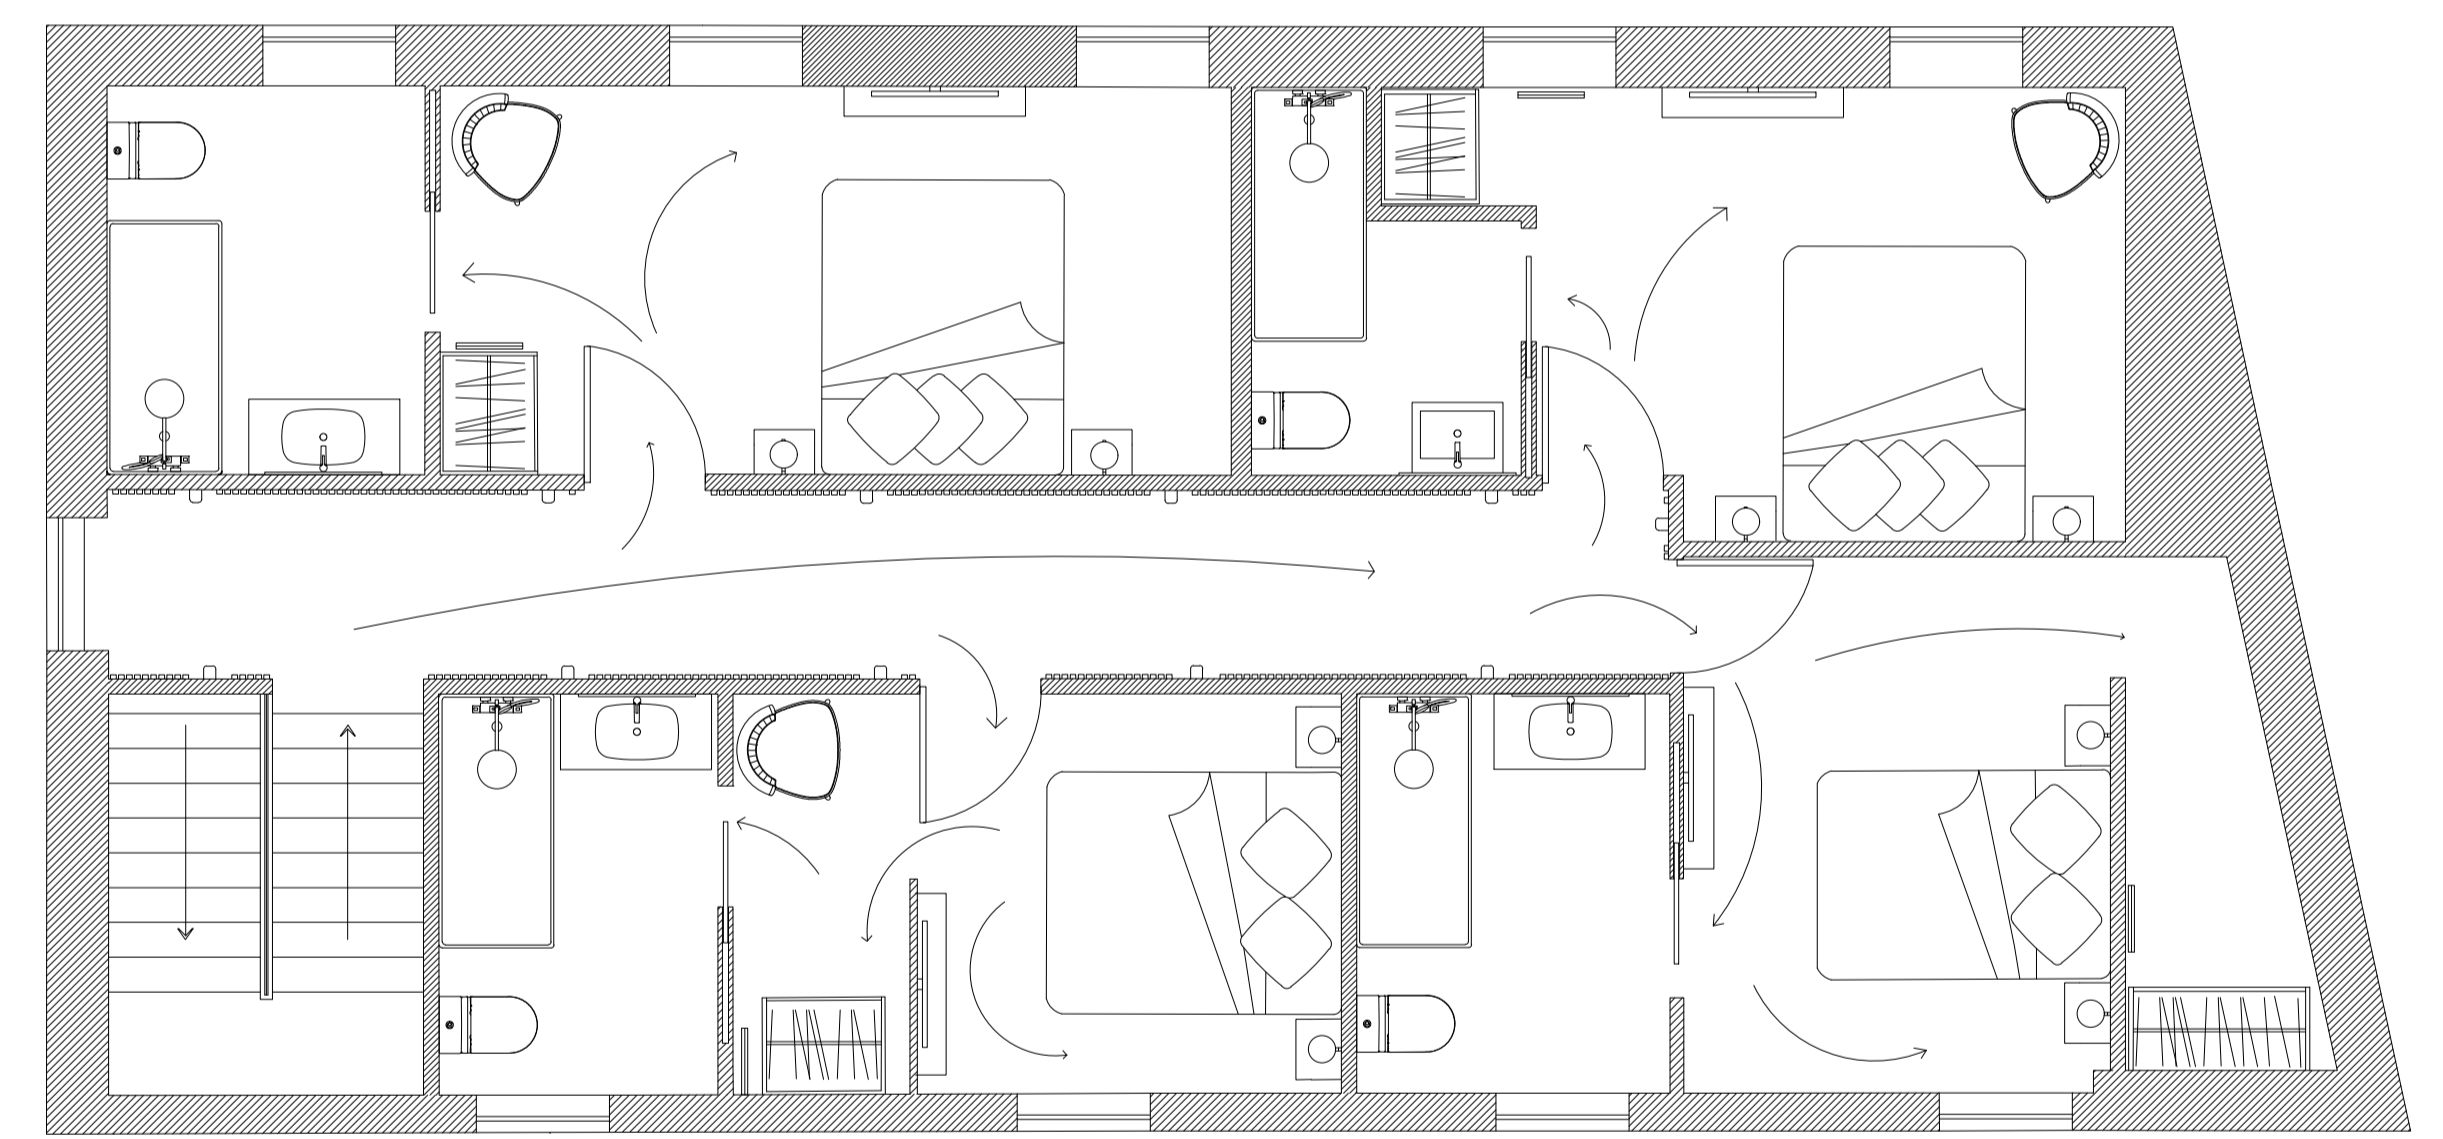



 Planta de Circulação - Piso 1

Licenciatura de Design de Interiores e Equipamento UC: Projeto de Design de Interiores e Equipamento	<b>PROJETO FINAL DE LICENCIATURA          BOUTIQUE HOTEL OS CAMPONESES</b>	IPCB/ESART
Orientadores: Ana Rita Vasso Nelson Santos	Planta de Circulação e Mobilidade Reduzida	Unidades: Metros
Discente: Luana Cers N.º 20190765		Escala: 1/50
Data: Setembro 2023		Desenho nº 5 / 16




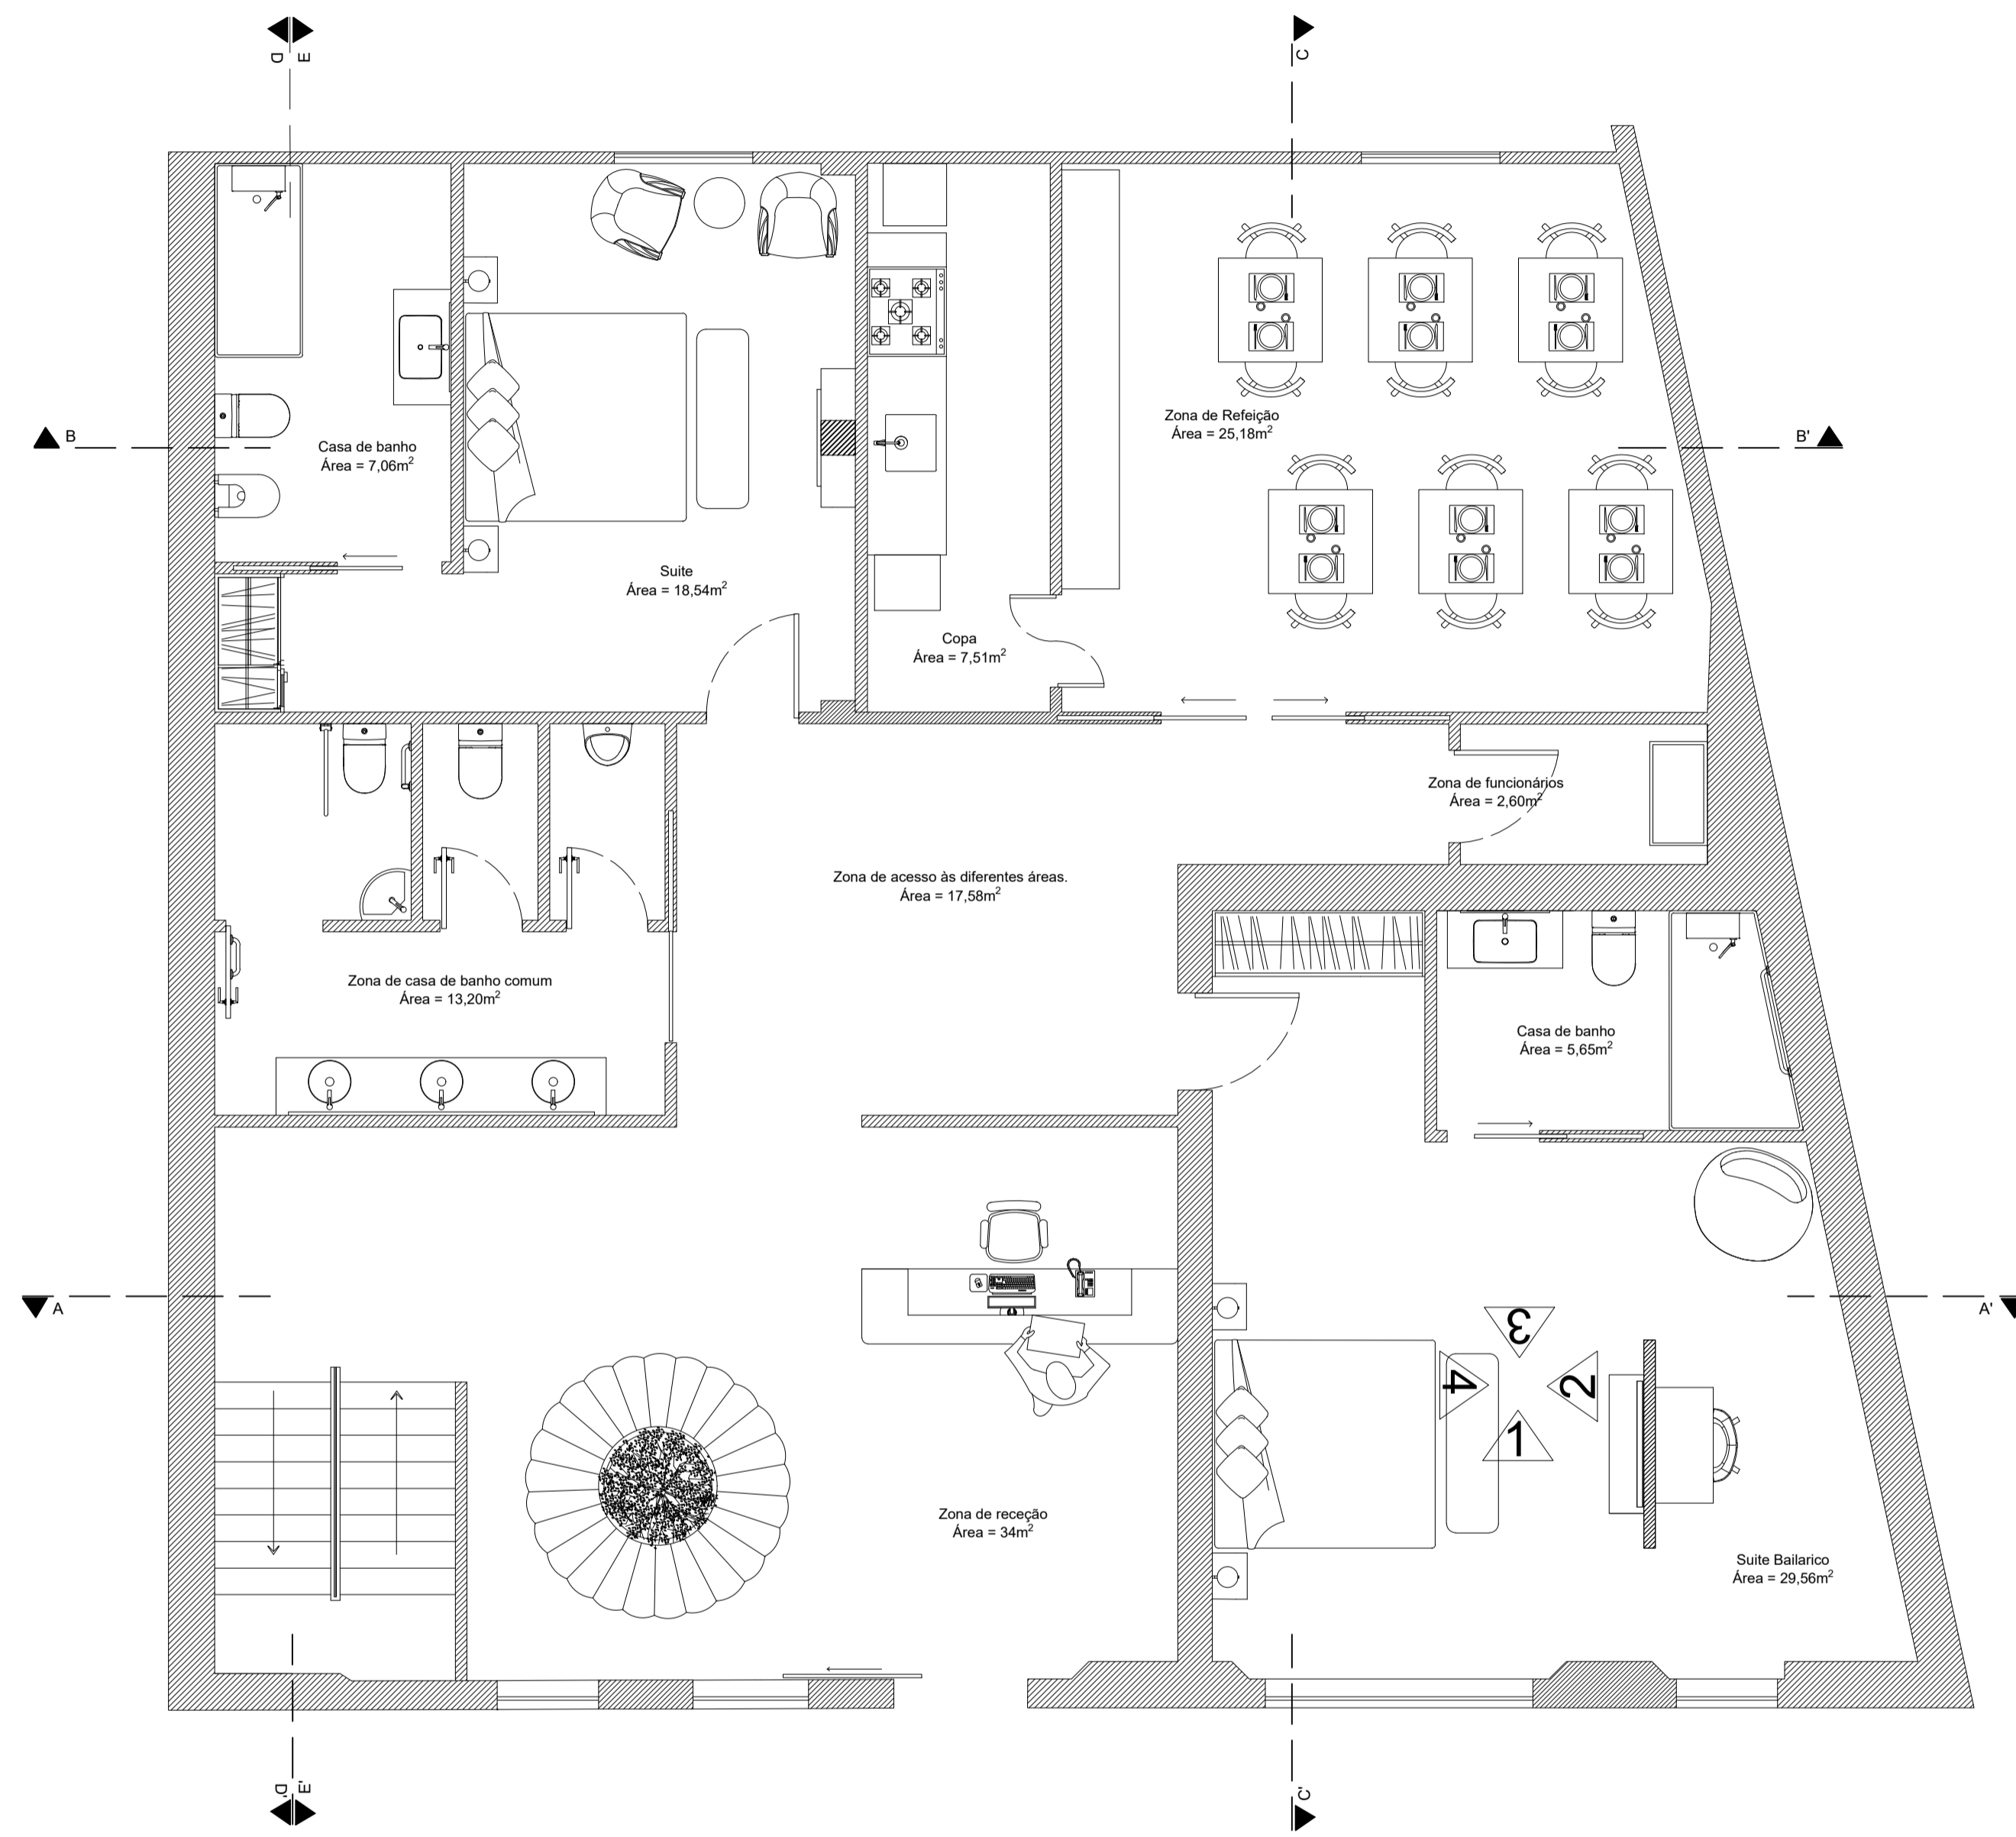


Planta de Apresentação - Piso 0


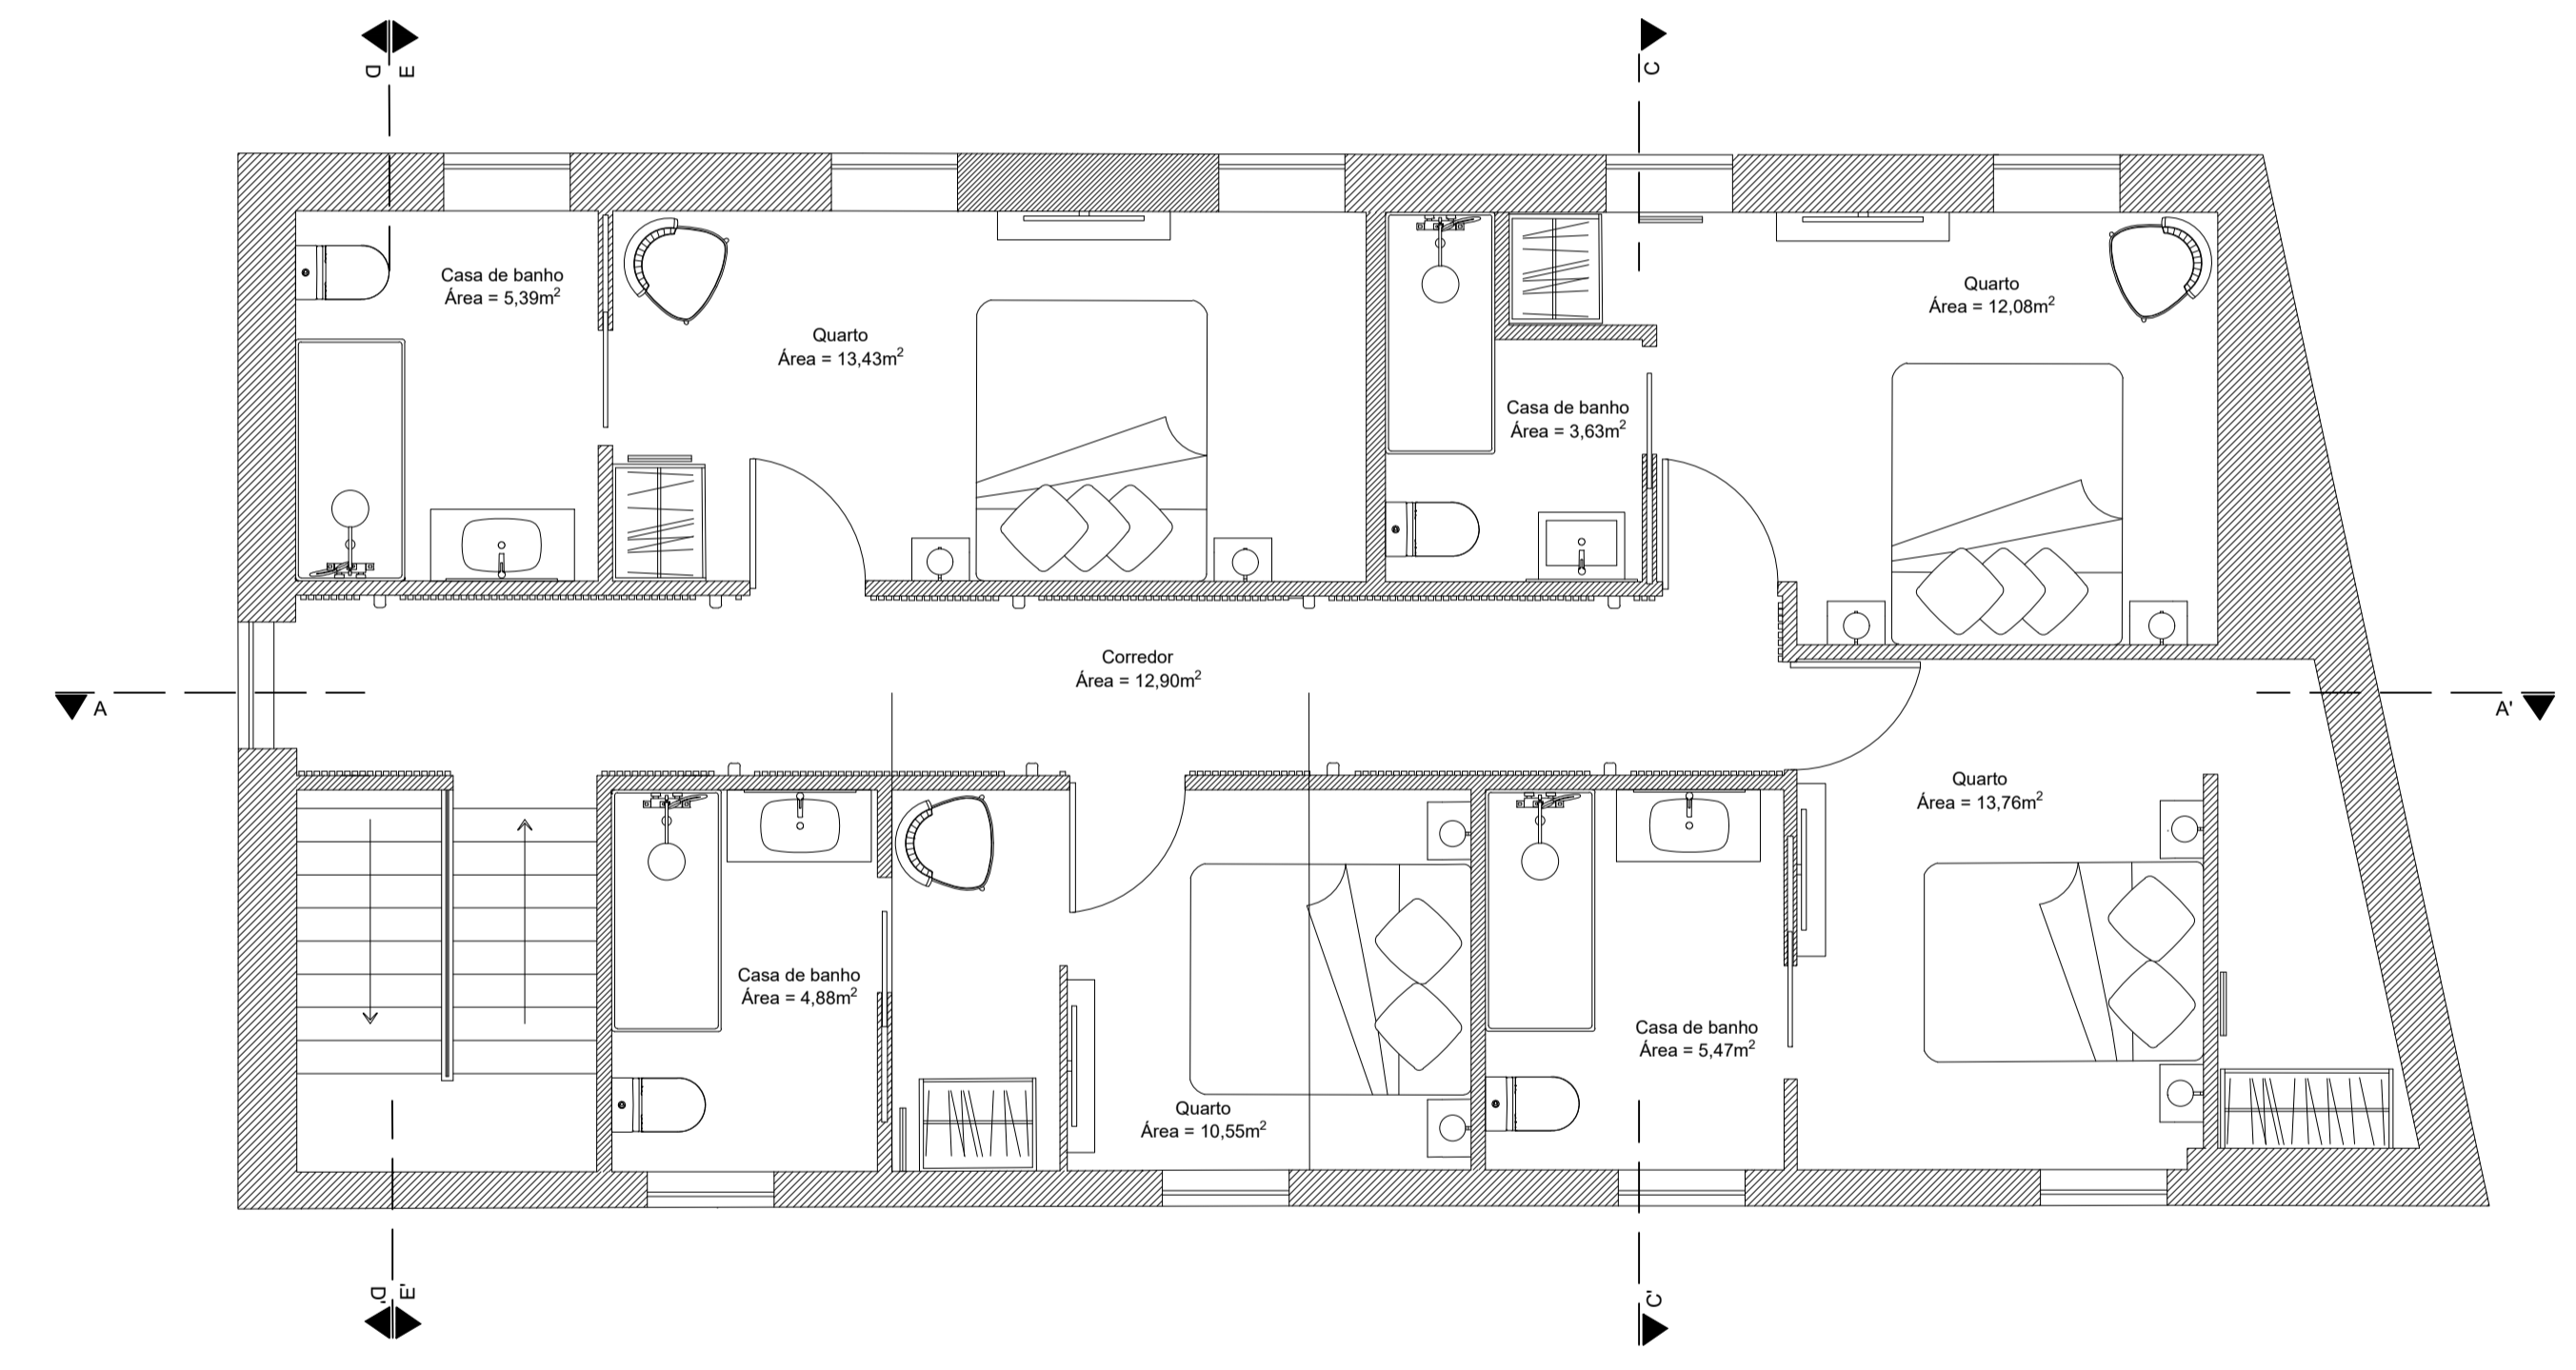


Planta de Apresentação - Piso 1

Licenciatura de Design de Interiores e Equipamento	PROJETO FINAL DE LICENCIATURA BOUTIQUE HOTEL OS CAMPONESES	IPCB/ESART
UC: Projeto de Design de Interiores e Equipamento		Unidades: Metros
Orientadores: Ana Rita Vasso Nelson Santos	Planta de Apresentação	Escala: 1/50
Discente: Luana Cere Nº 20190765		Desenho nº 6 / 16
Data: Setembro 2023		

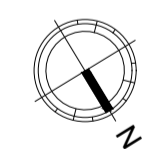
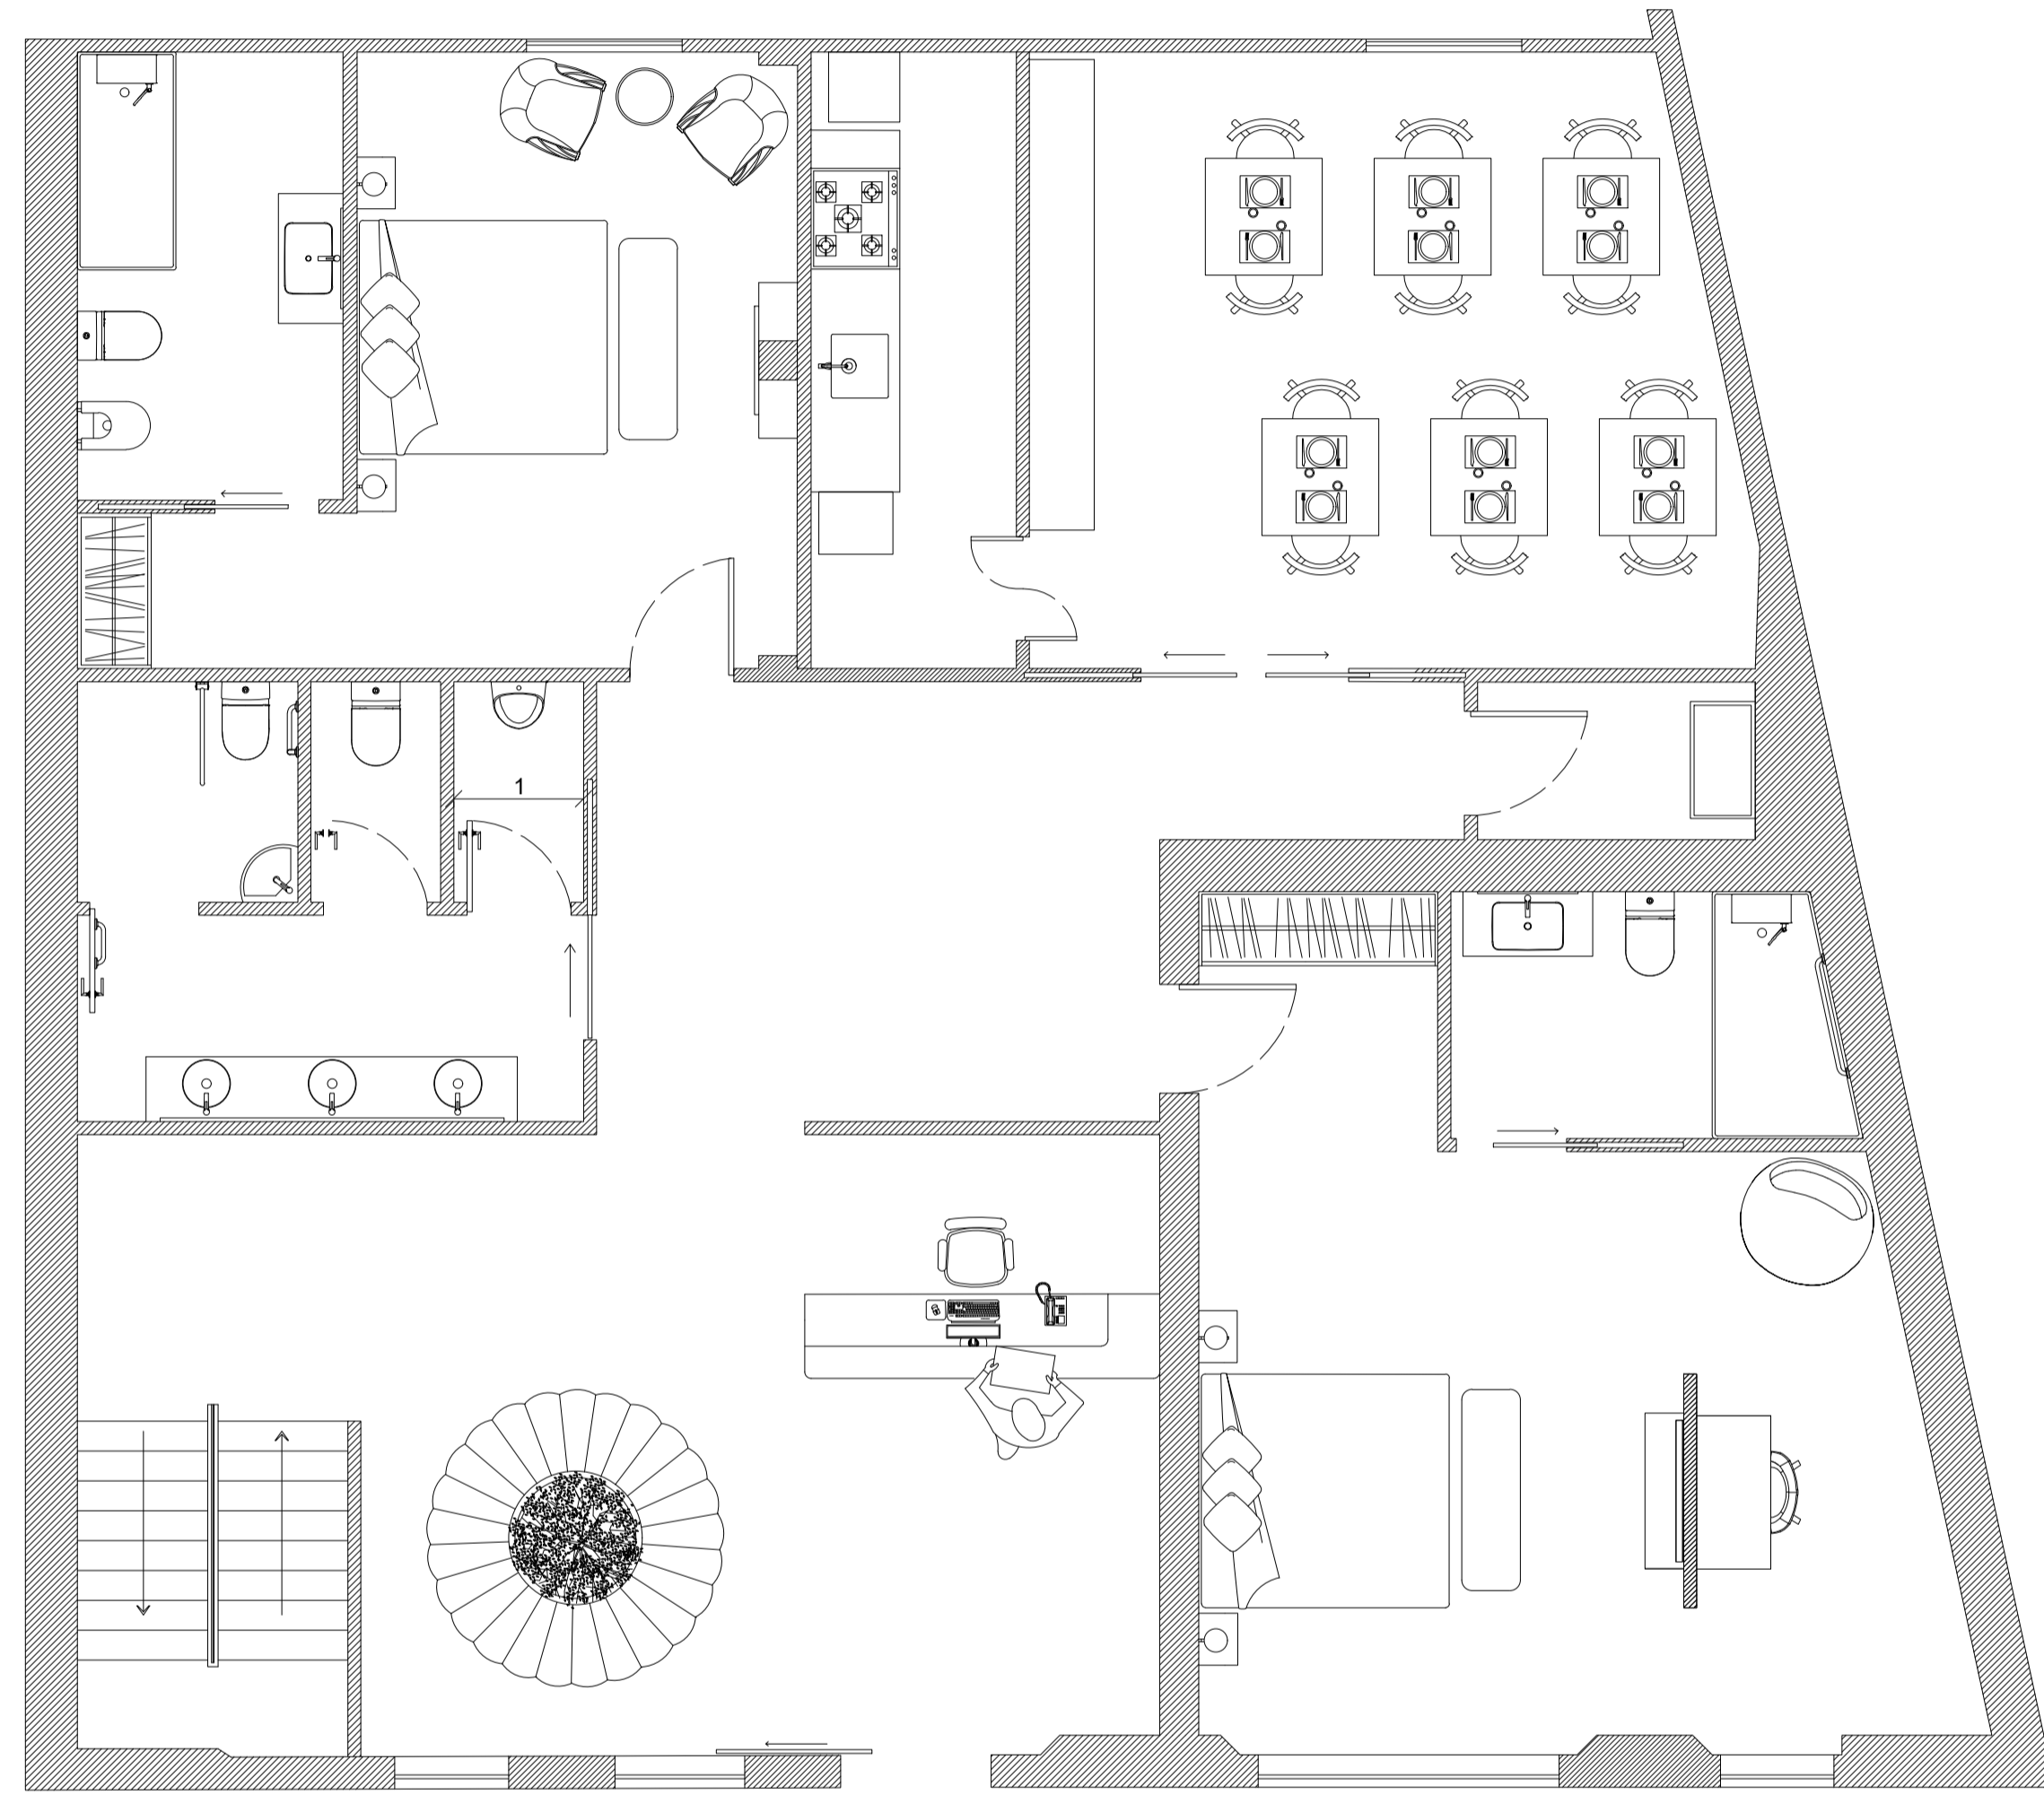


Planta de Equipamento - Piso 0

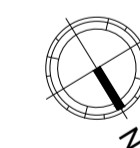
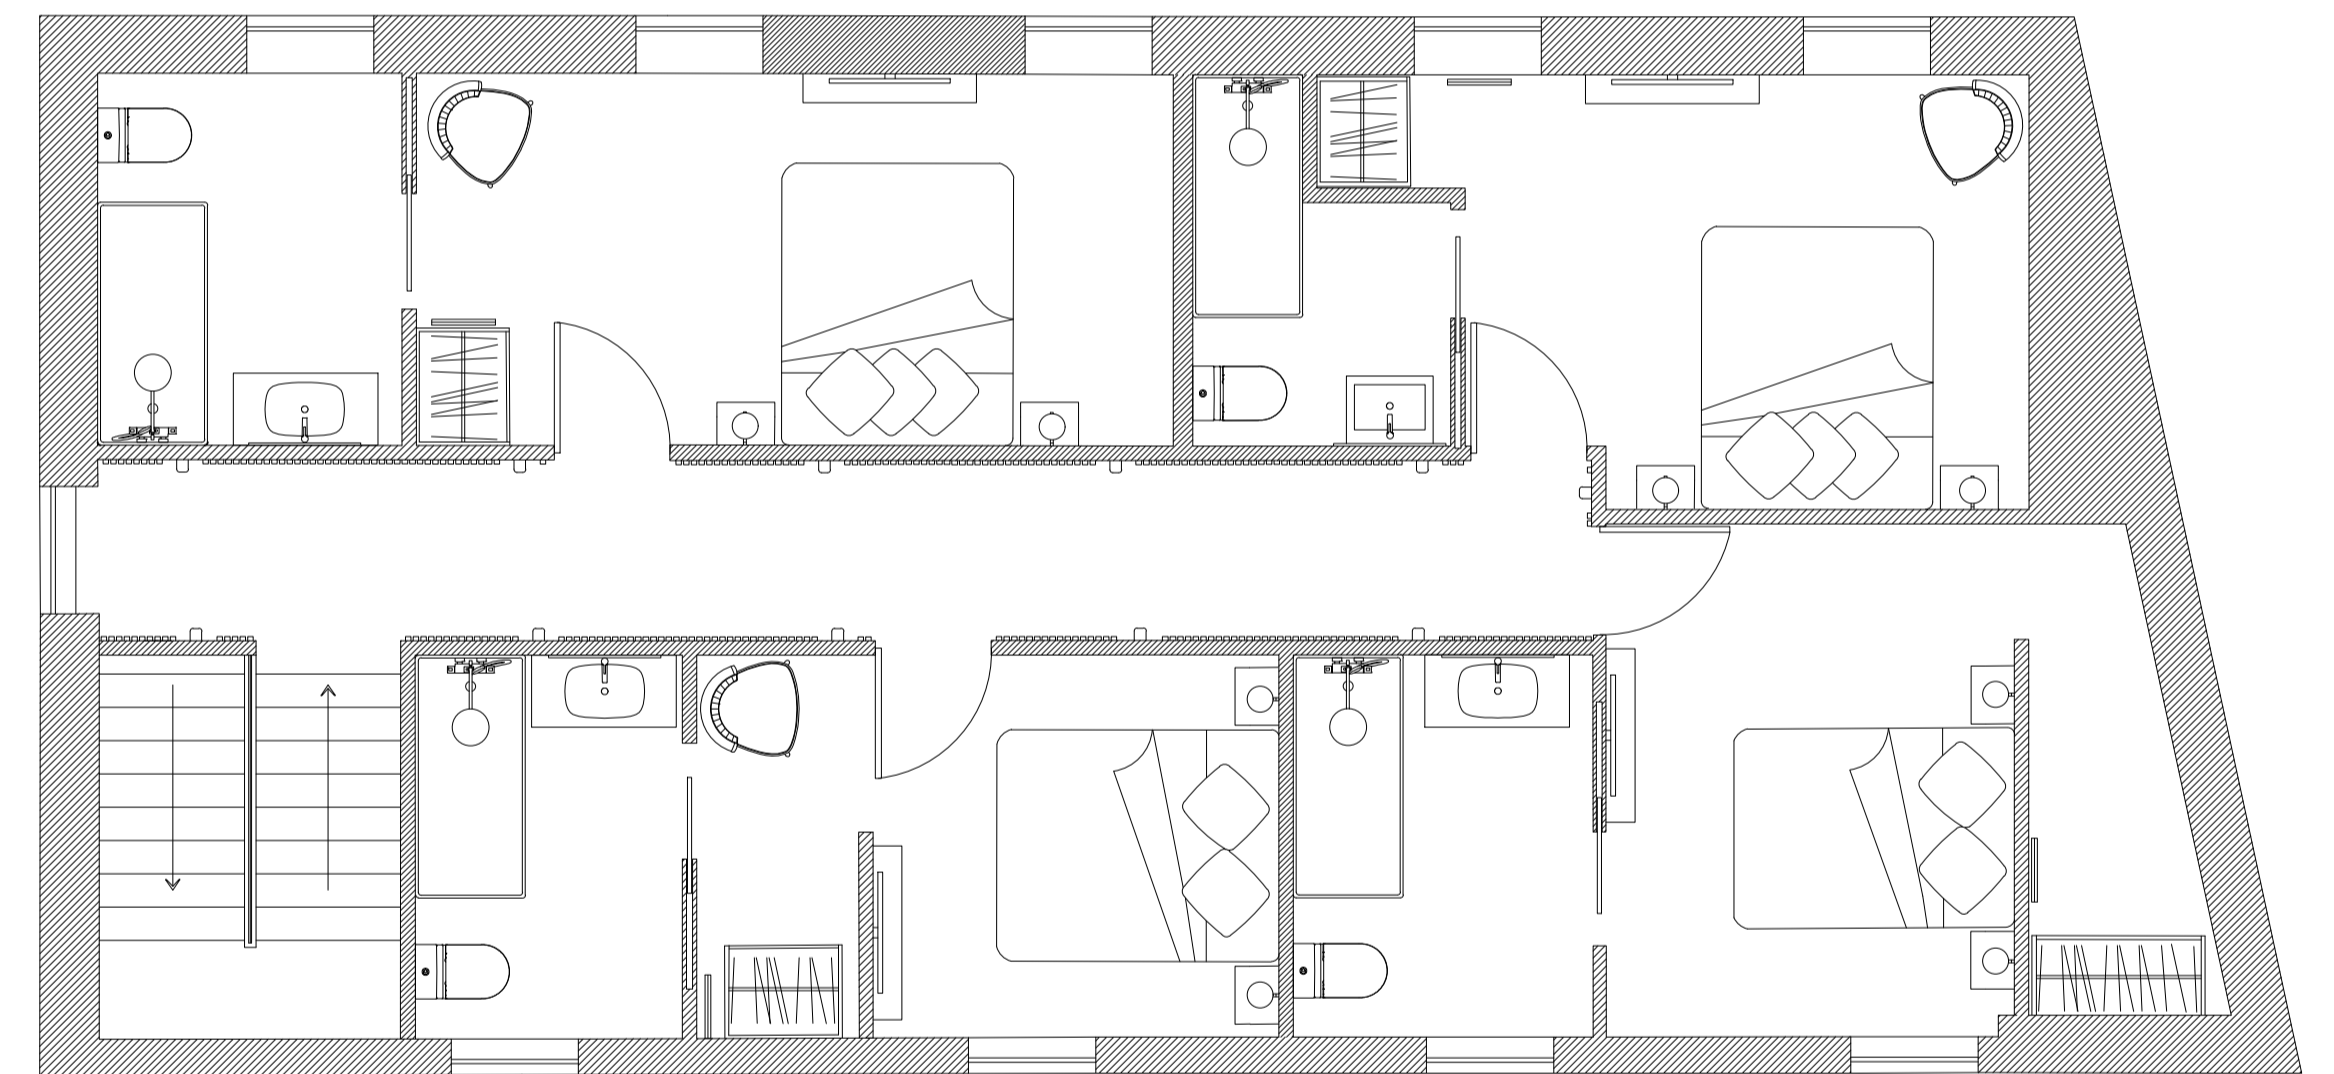


Planta de Equipamento - Piso 1

Licenciatura de Design de Interiores e Equipamento	PROJETO FINAL DE LICENCIATURA BOUTIQUE HOTEL OS CAMPONESES	IPCB/ESART
UC: Projeto de Design de Interiores e Equipamento		
Orientadores: Ana Rita Vasso Nelson Barata		Unidades: Metros
Discente: Luana Cere Nº 20190765	Planta de Equipamento	Escala: 1/50
Data: Setembro 2023		Desenho nº 7 / 16

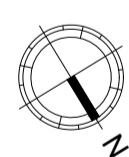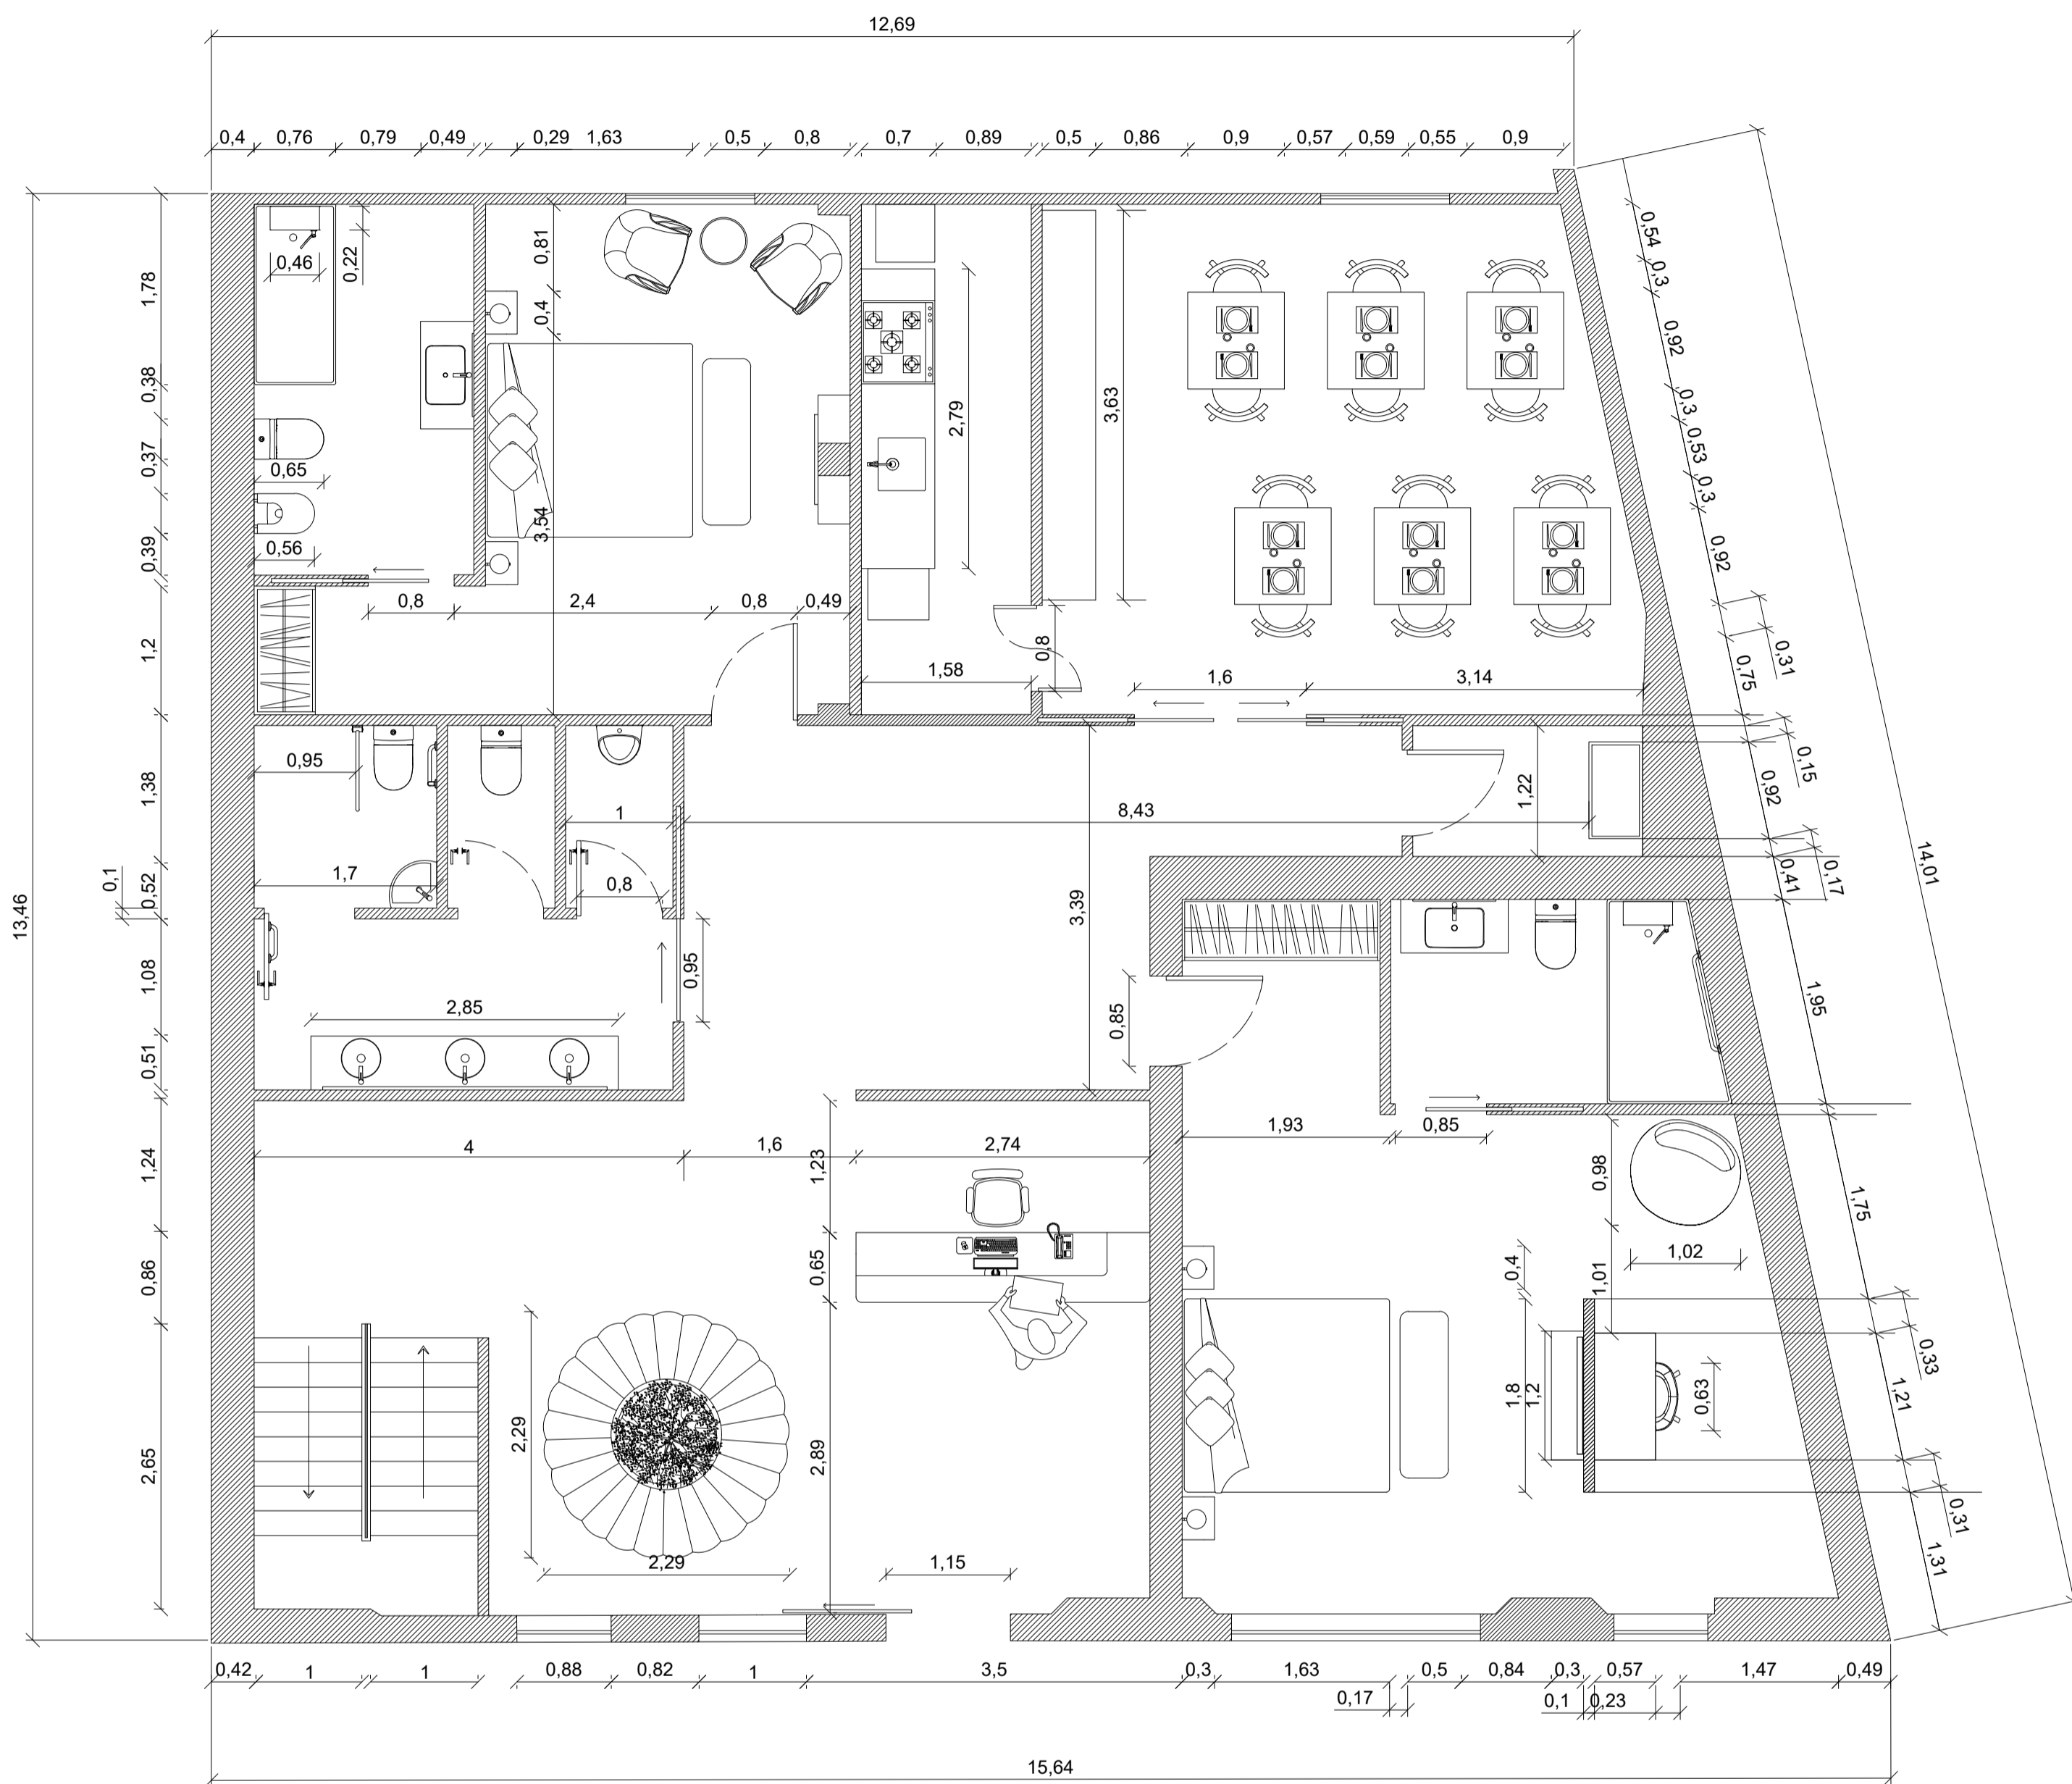


Planta de Equipamento Cotada - Piso 0

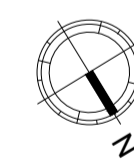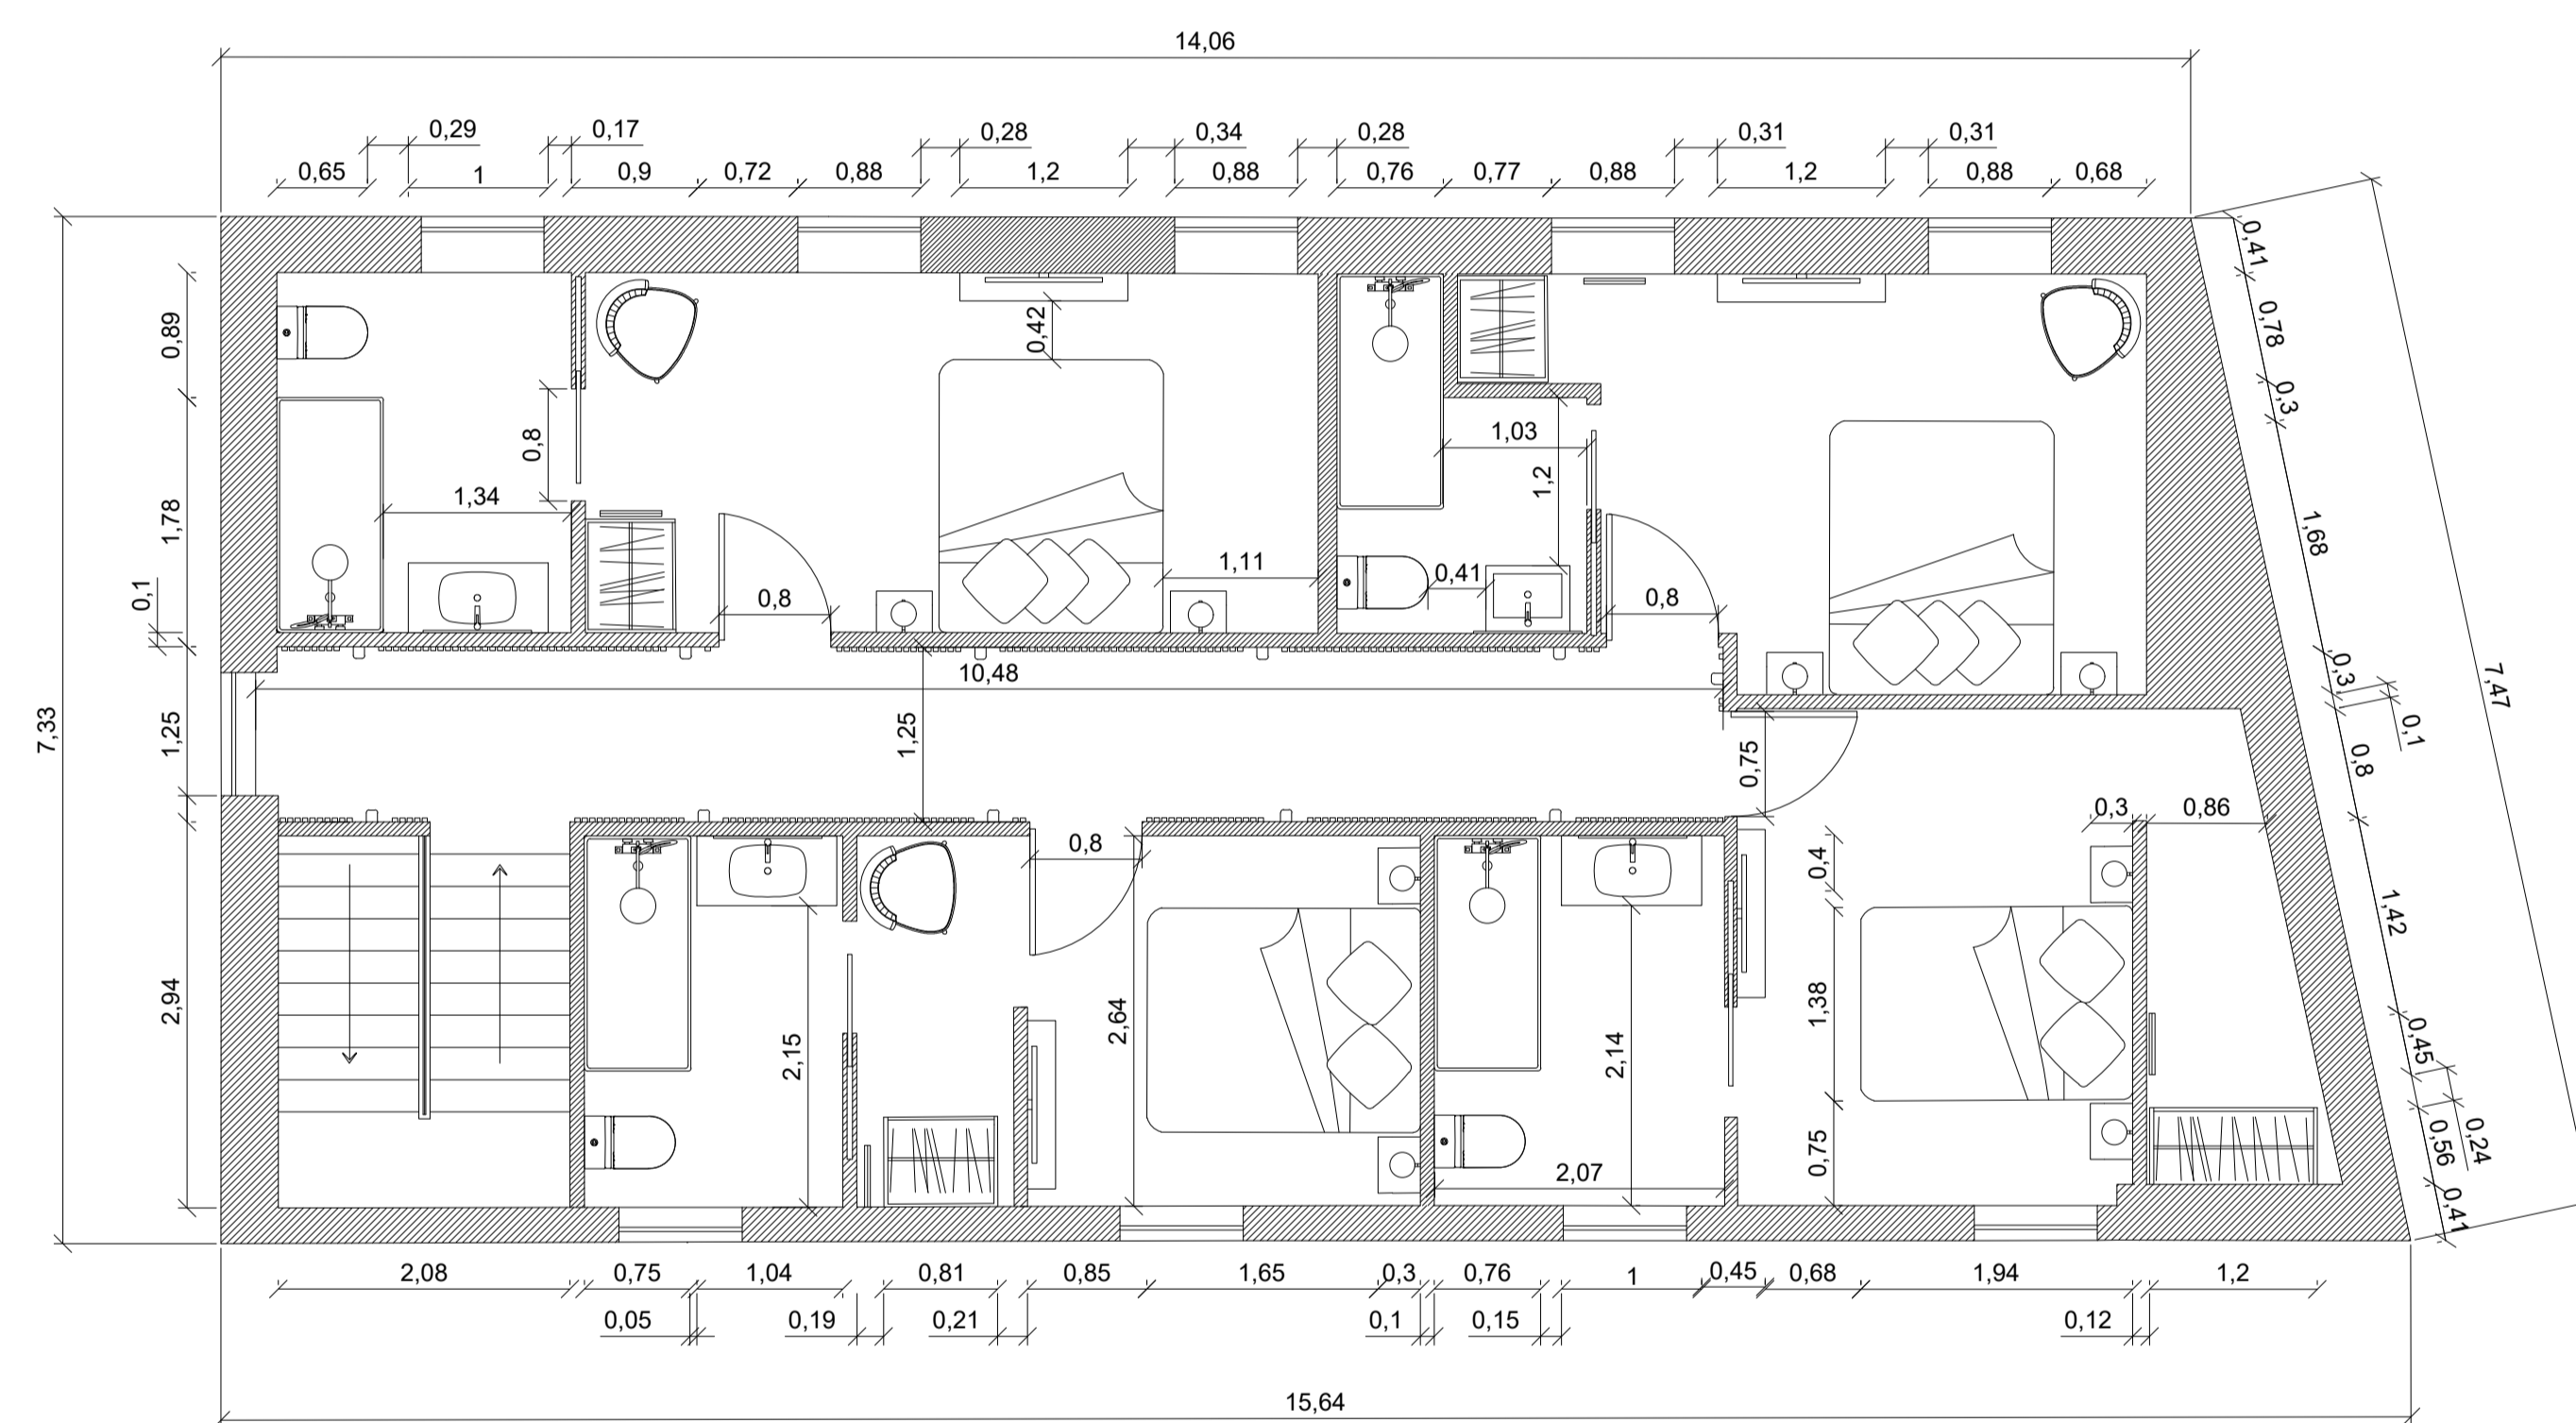


Planta de Equipamento Cotada - Piso 1

Licenciatura de Design de Interiores e Equipamento	PROJETO FINAL DE LICENCIATURA BOUTIQUE HOTEL OS CAMPONESES	IPCB/ESART
UC: Projeto de Design de Interiores e Equipamento		
Orientadores: Ana Rita Vasso Nelson Barata		Unidades: Metros
Discente: Luana Cers N° 20190765	Planta de Equipamento Cotada	Escala: 1/50
Data: Setembro 2023		Desenho nº 8 / 16

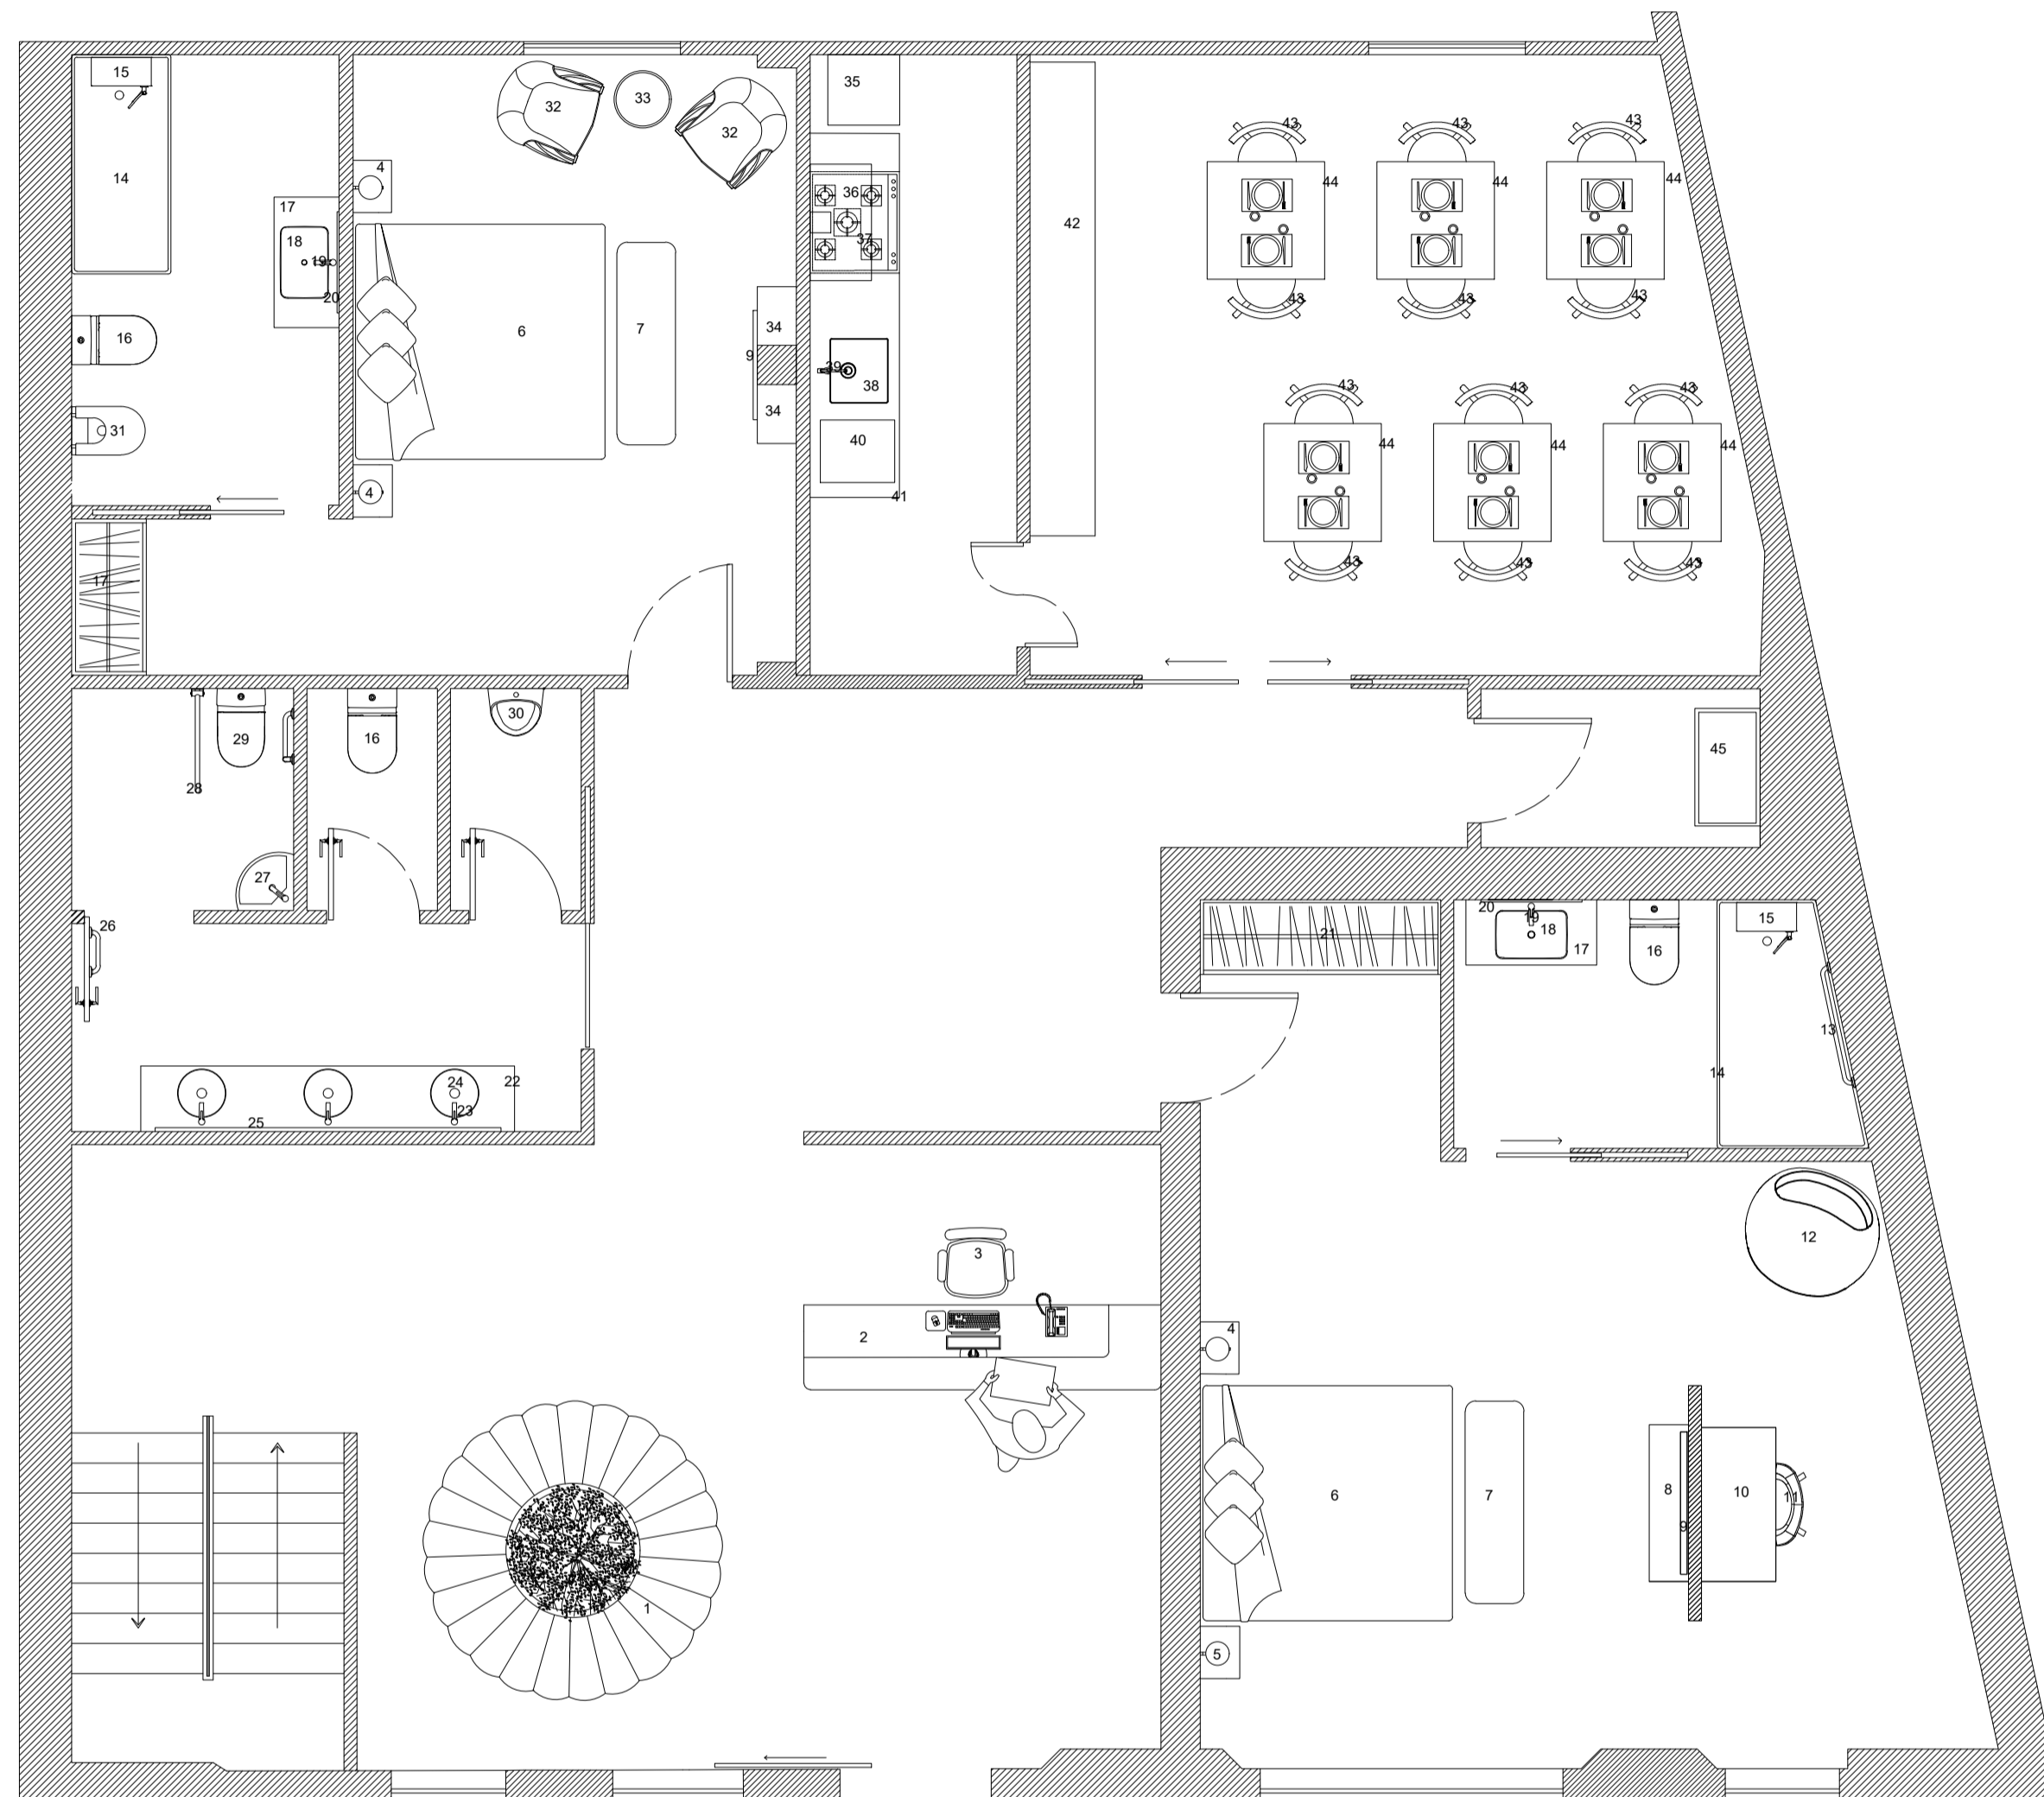


Legenda:

- 1 - Sofá modular - Bia Station
- 2 - Secretária - à medida
- 3 - Cadeira - CadeirasPro
- 4 - Mesas de cabeceira - à medida
- 5 - Candeeiro de Parede - EfectoLed
- 6 - Cama - Intense
- 7 - Banco de cama - SKLUM
- 8 - Aparador de Tv por medida - Projeto Vital
- 9 - Televisão pol. 43" - Senetic
- 10 - Secretária - SKLUM
- 11 - Cadeira - District Eight
- 12 - Poltrona - Missana
- 13 - Pega de banho - Roca
- 14 - Painel Duche - Gme
- 15 - Coluna de duche - Roca
- 16 - Sanita Rimless - Roca
- 17 - Móvel base round soft - Roca
- 18 - Lavatório Square - Roca
- 19 - Misturadora - Roca
- 20 - Espelho Orto Trio - Móveis Online
- 21 - Roupeiro / Armário por medida - Ikea
- 22 - Móvel de Casa de banho por medida - Ikea
- 23 - Misturadora Eletrónica - Roca
- 24 - Lavatório de encastrar - Roca
- 25 - Espelho à medida - Trutocto
- 26 - Pega de porta para mobilidade reduzida - Roca
- 27 - Lavatório suspenso angular - Roca
- 28 - Pega rebatível com porta-roló - Roca
- 29 - Sanita compacta - Roca
- 30 - Uímol suspenso - Roca
- 31 - Bidé - Roca
- 32 - Poltrona estofada de tecido - MDF Italia
- 33 - Mesa de apoio - Skium
- 34 - Aparador de Tv - Projeto Vital
- 35 - Frigorífico - La Casa del Electrodoméstico
- 36 - Exaustor - IKEA
- 37 - FOGÃO BEKO - Radio Popular
- 38 - Bancada de Aço Inox - Metallor
- 39 - Misturadora - Grohe
- 40 - Máquina de lavar louça SIEMENS - DHE
- 41 - Cadeira Carlo - Missana
- 42 - Móvel de apoio feito à medida - Fonte Autor
- 43 - Cadeira Carlo - Missana
- 44 - Mesa de refeições - EMKO
- 45 - Cacho - Riva Cacifos

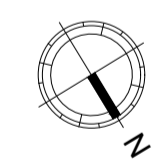


Planta de Mobiliário Legendada - Piso 0

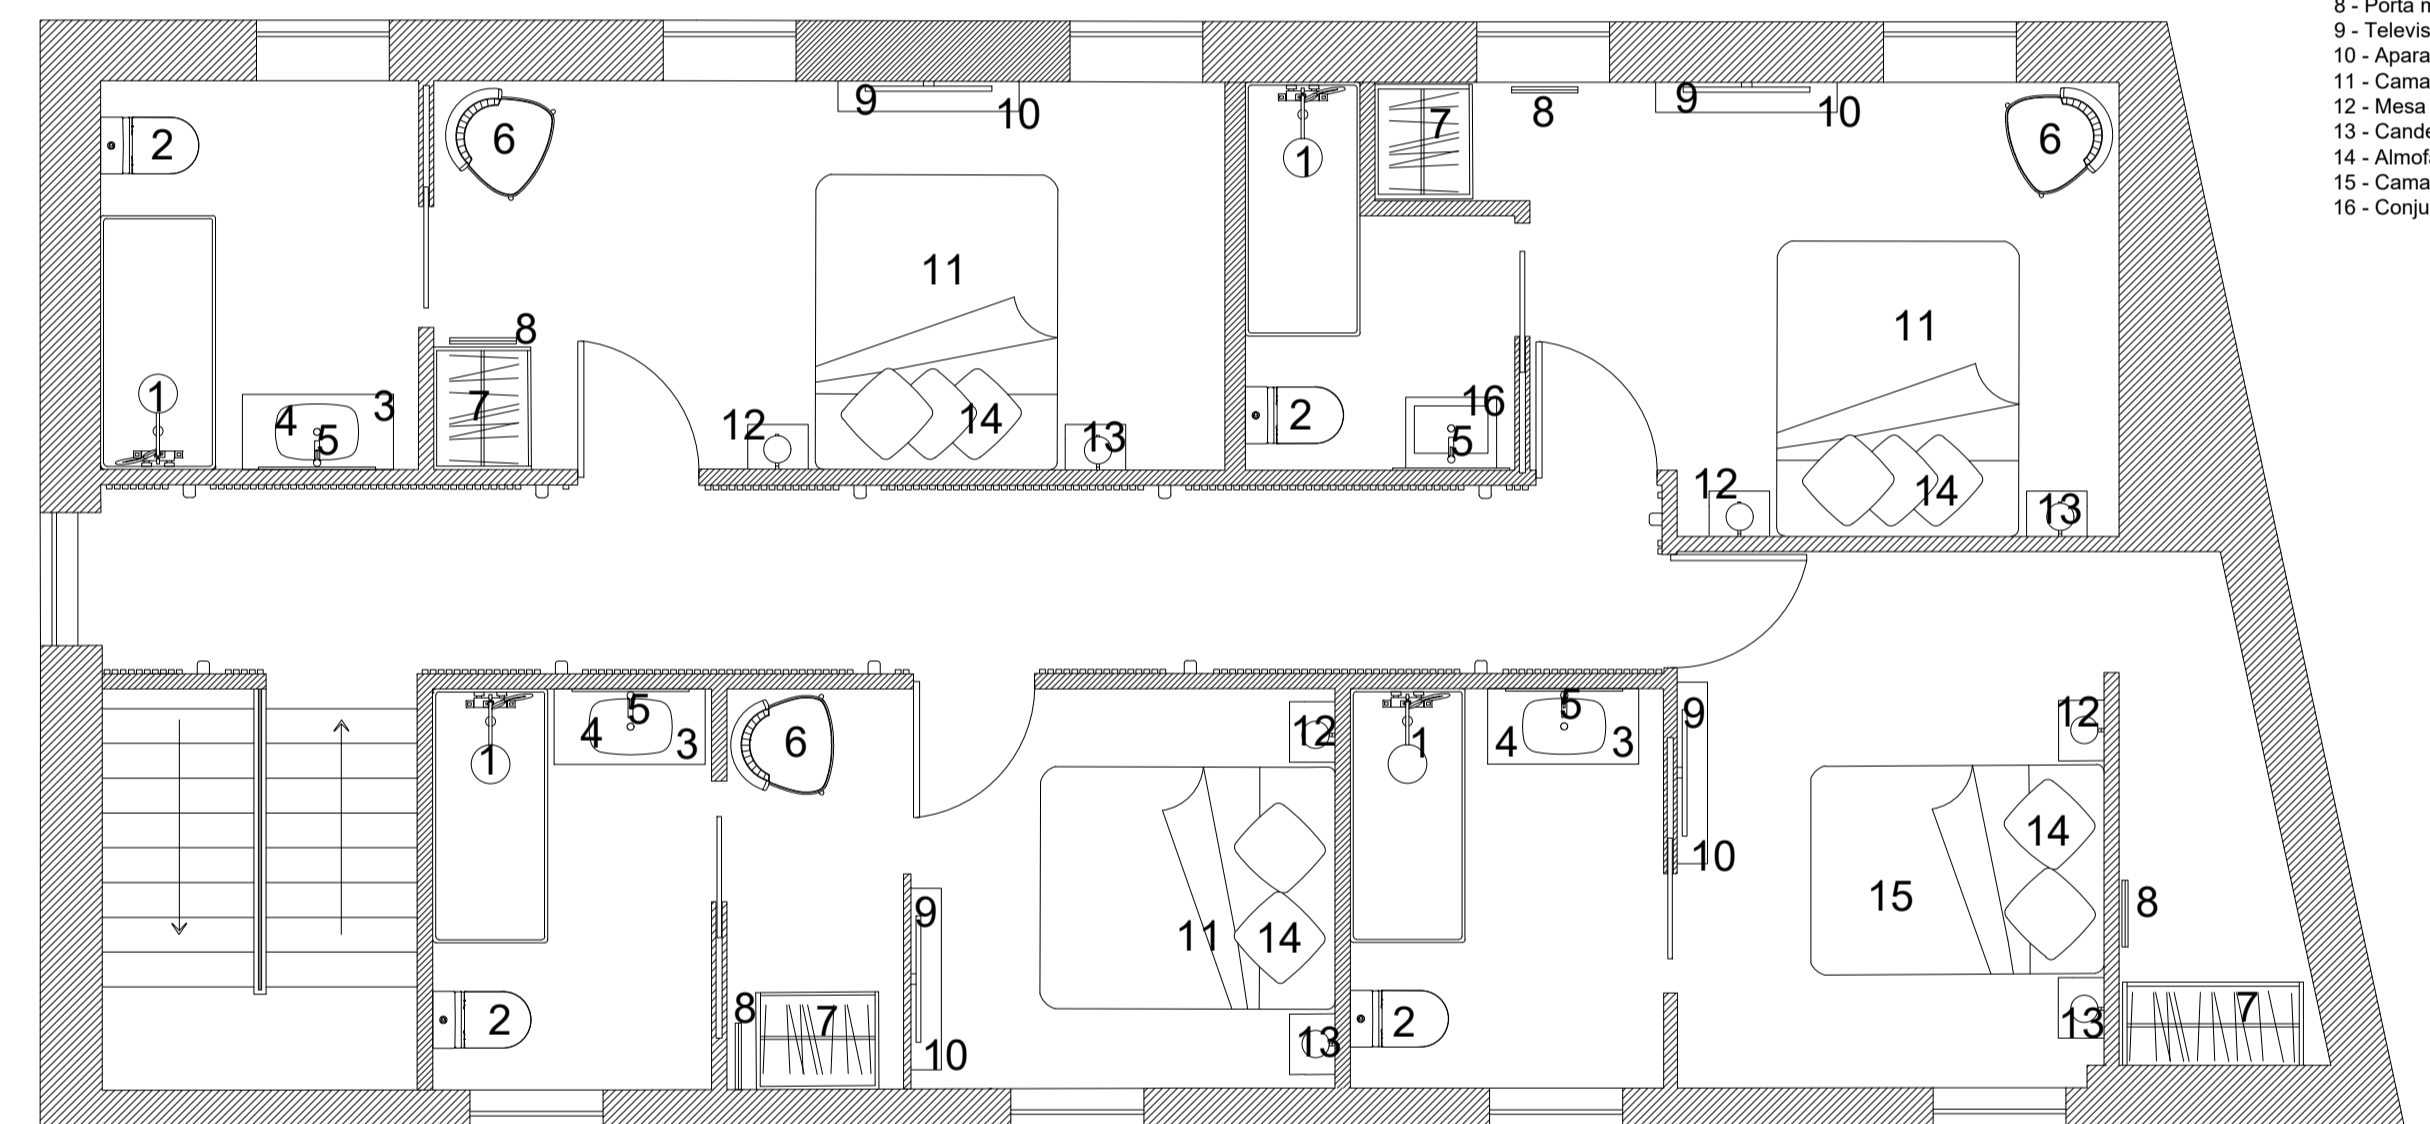


Legenda:

- 1 - Coluna de duche termostática - Roca
- 2 - Sanita rimless - Roca
- 3 - Móvel Base Round - Roca
- 4 - Lavatório de encastrar - Roca
- 5 - Misturadora de lavatório - Roca
- 6 - Cadeira de quarto - Black Tie
- 7 - Roupeiro / Armário por medida - Ikea
- 8 - Porta malas em madeira - Galo
- 9 - Televisão pol. 43" - Senetic
- 10 - Aparador de Tv por medida - Projeto Vital
- 11 - Cama - Intense
- 12 - Mesa de Cabeceira - ACEPOS
- 13 - Candeeiro de Parede - EfectoLed
- 14 - Almofada Personalizada - MOBNOR
- 15 - Cama - Intense
- 16 - Conjunto de móveis - BERNSTEIN

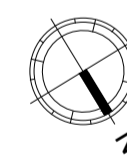

Planta de Mobiliário Legendada - Piso 1


Licenciatura de Design de Interiores e Equipamento	PROJETO FINAL DE LICENCIATURA BOUTIQUE HOTEL OS CAMPONESES	IPCB/ESART
UC: Projeto de Design de Interiores e Equipamento		
Orientadores: Ana Rita Vassio Nelson Barata		Unidades: Metros
Discente: Luana Cere N.º 20190765	Planta de Mobiliário Legendada	Escala: 1/50
Data: Setembro 2023		Desenho nº 9 / 16

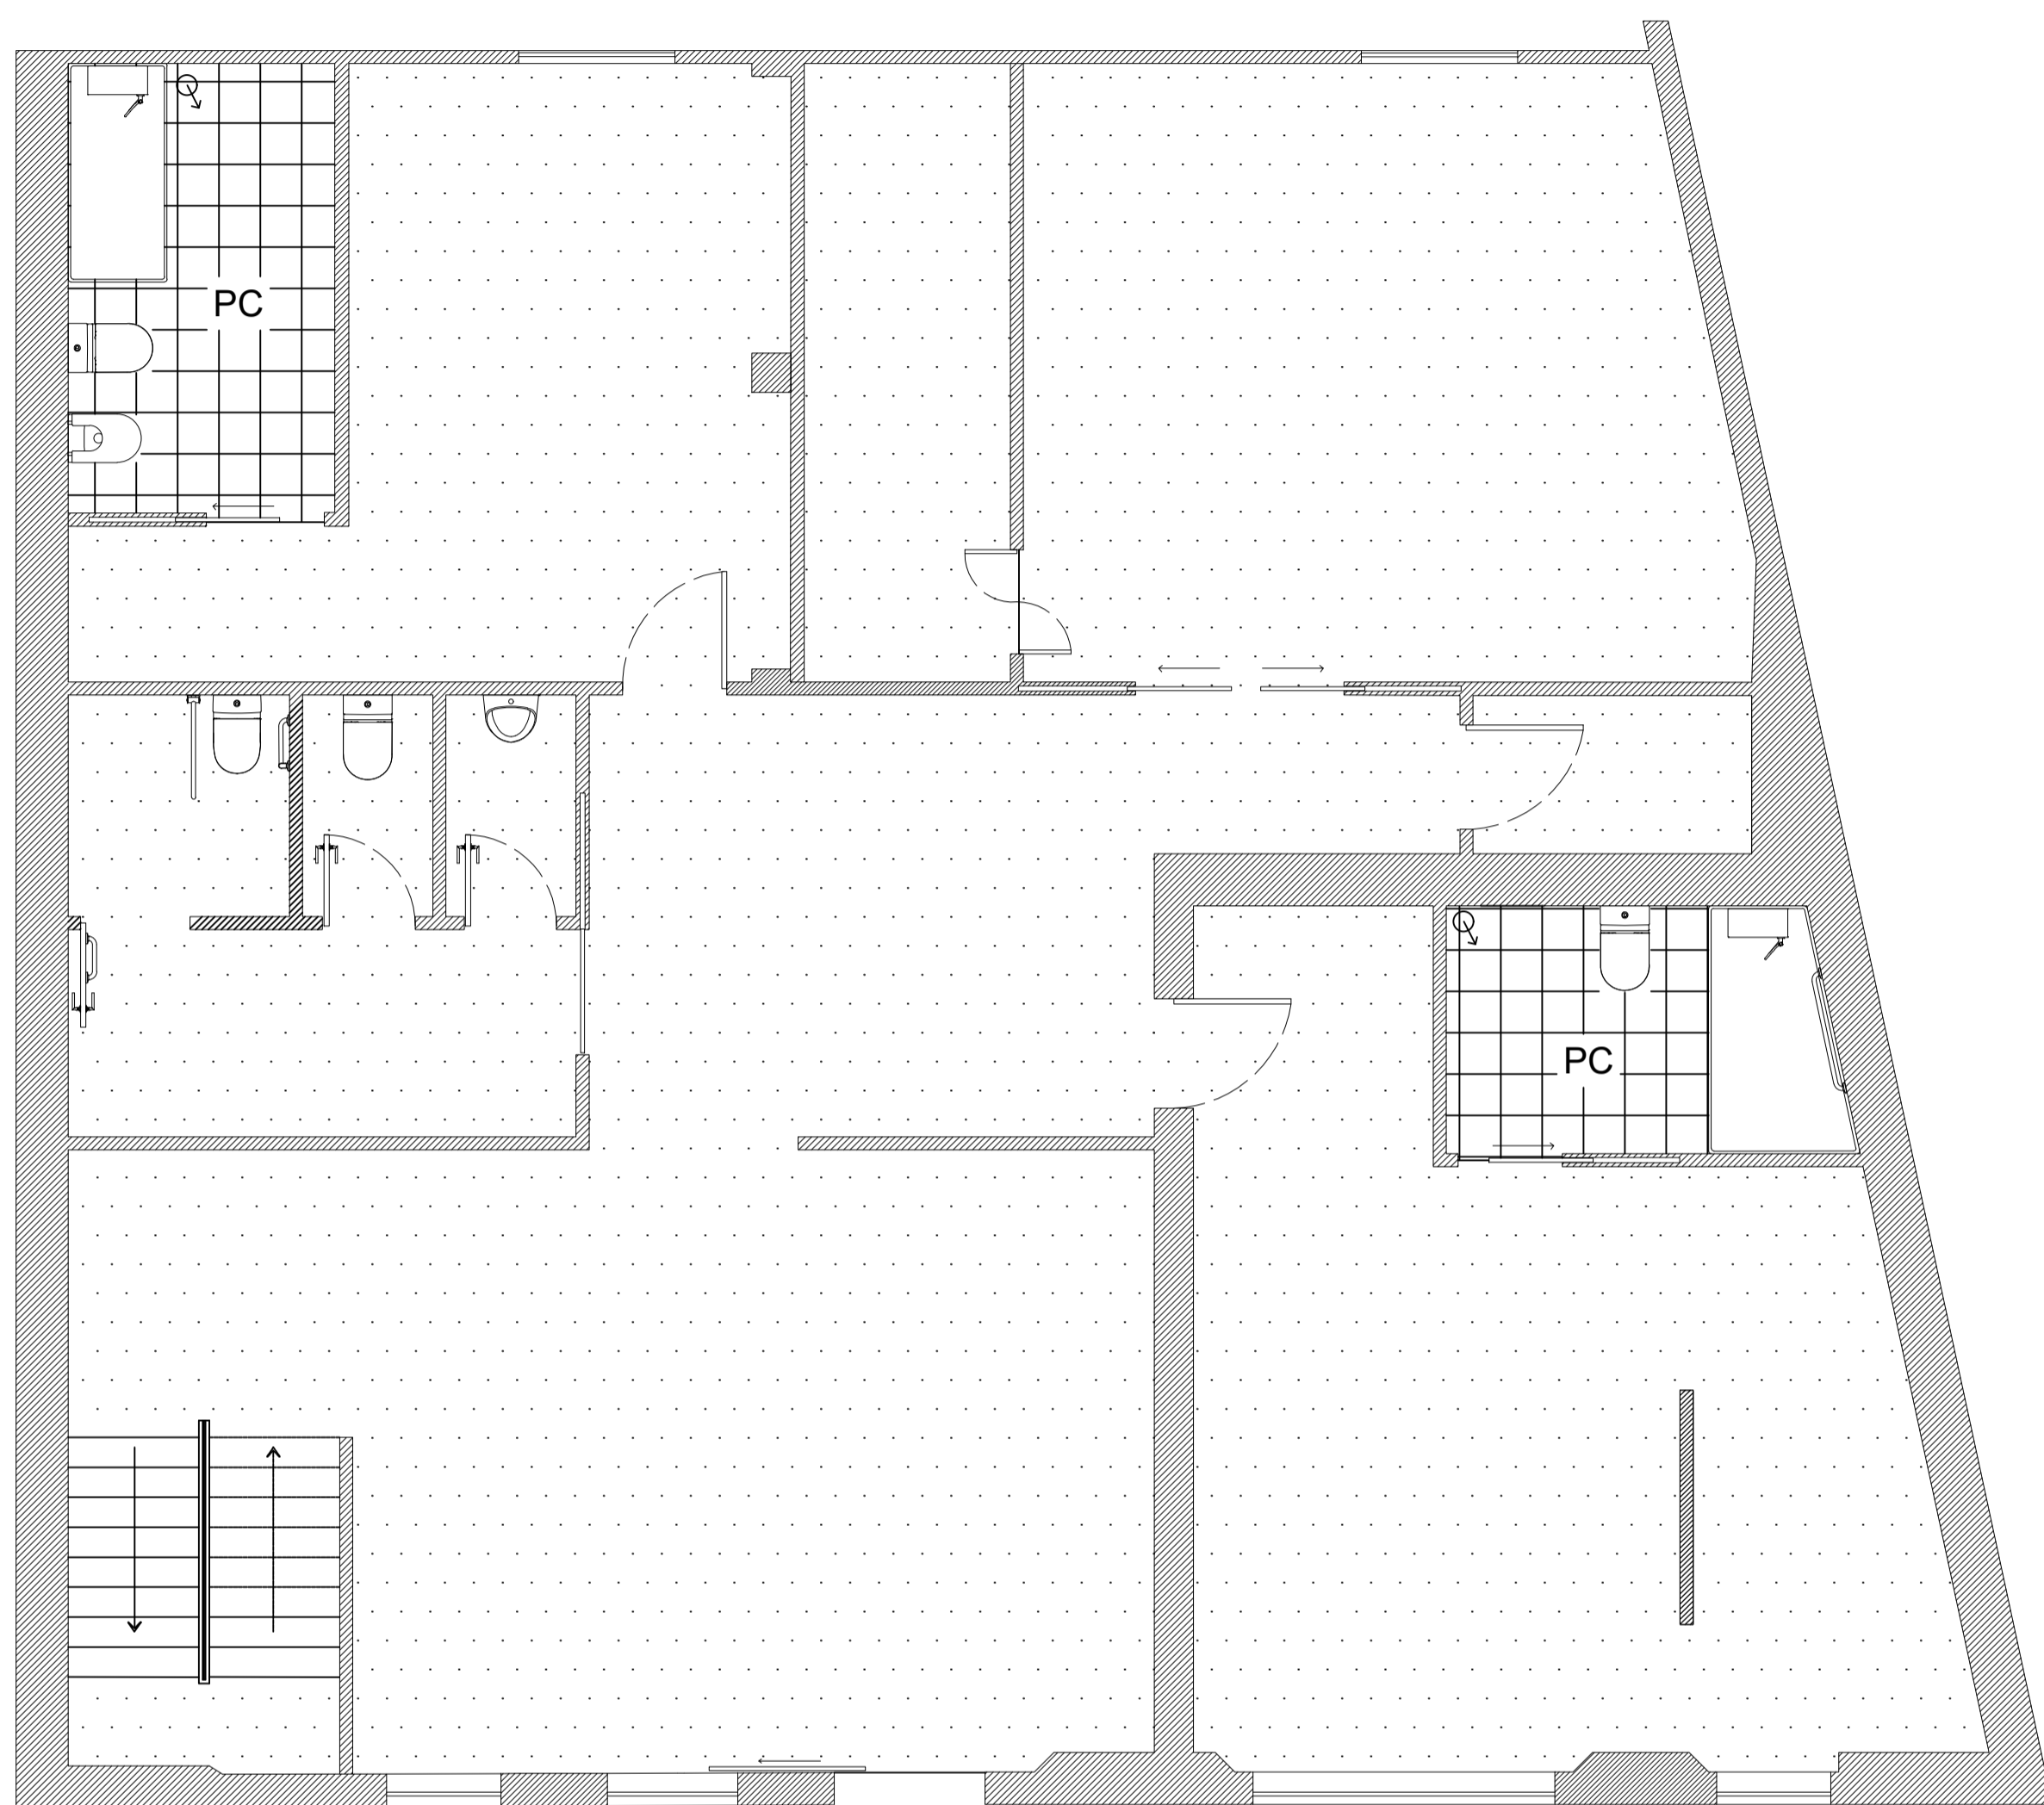

Planta de Pavimento - Piso 0

PAVIMENTO VINÍLICO - 2TEC2  
ROLO 2M

PC PAVIMENTO CERÂMICO ANTIADERENTE  
60X60CM

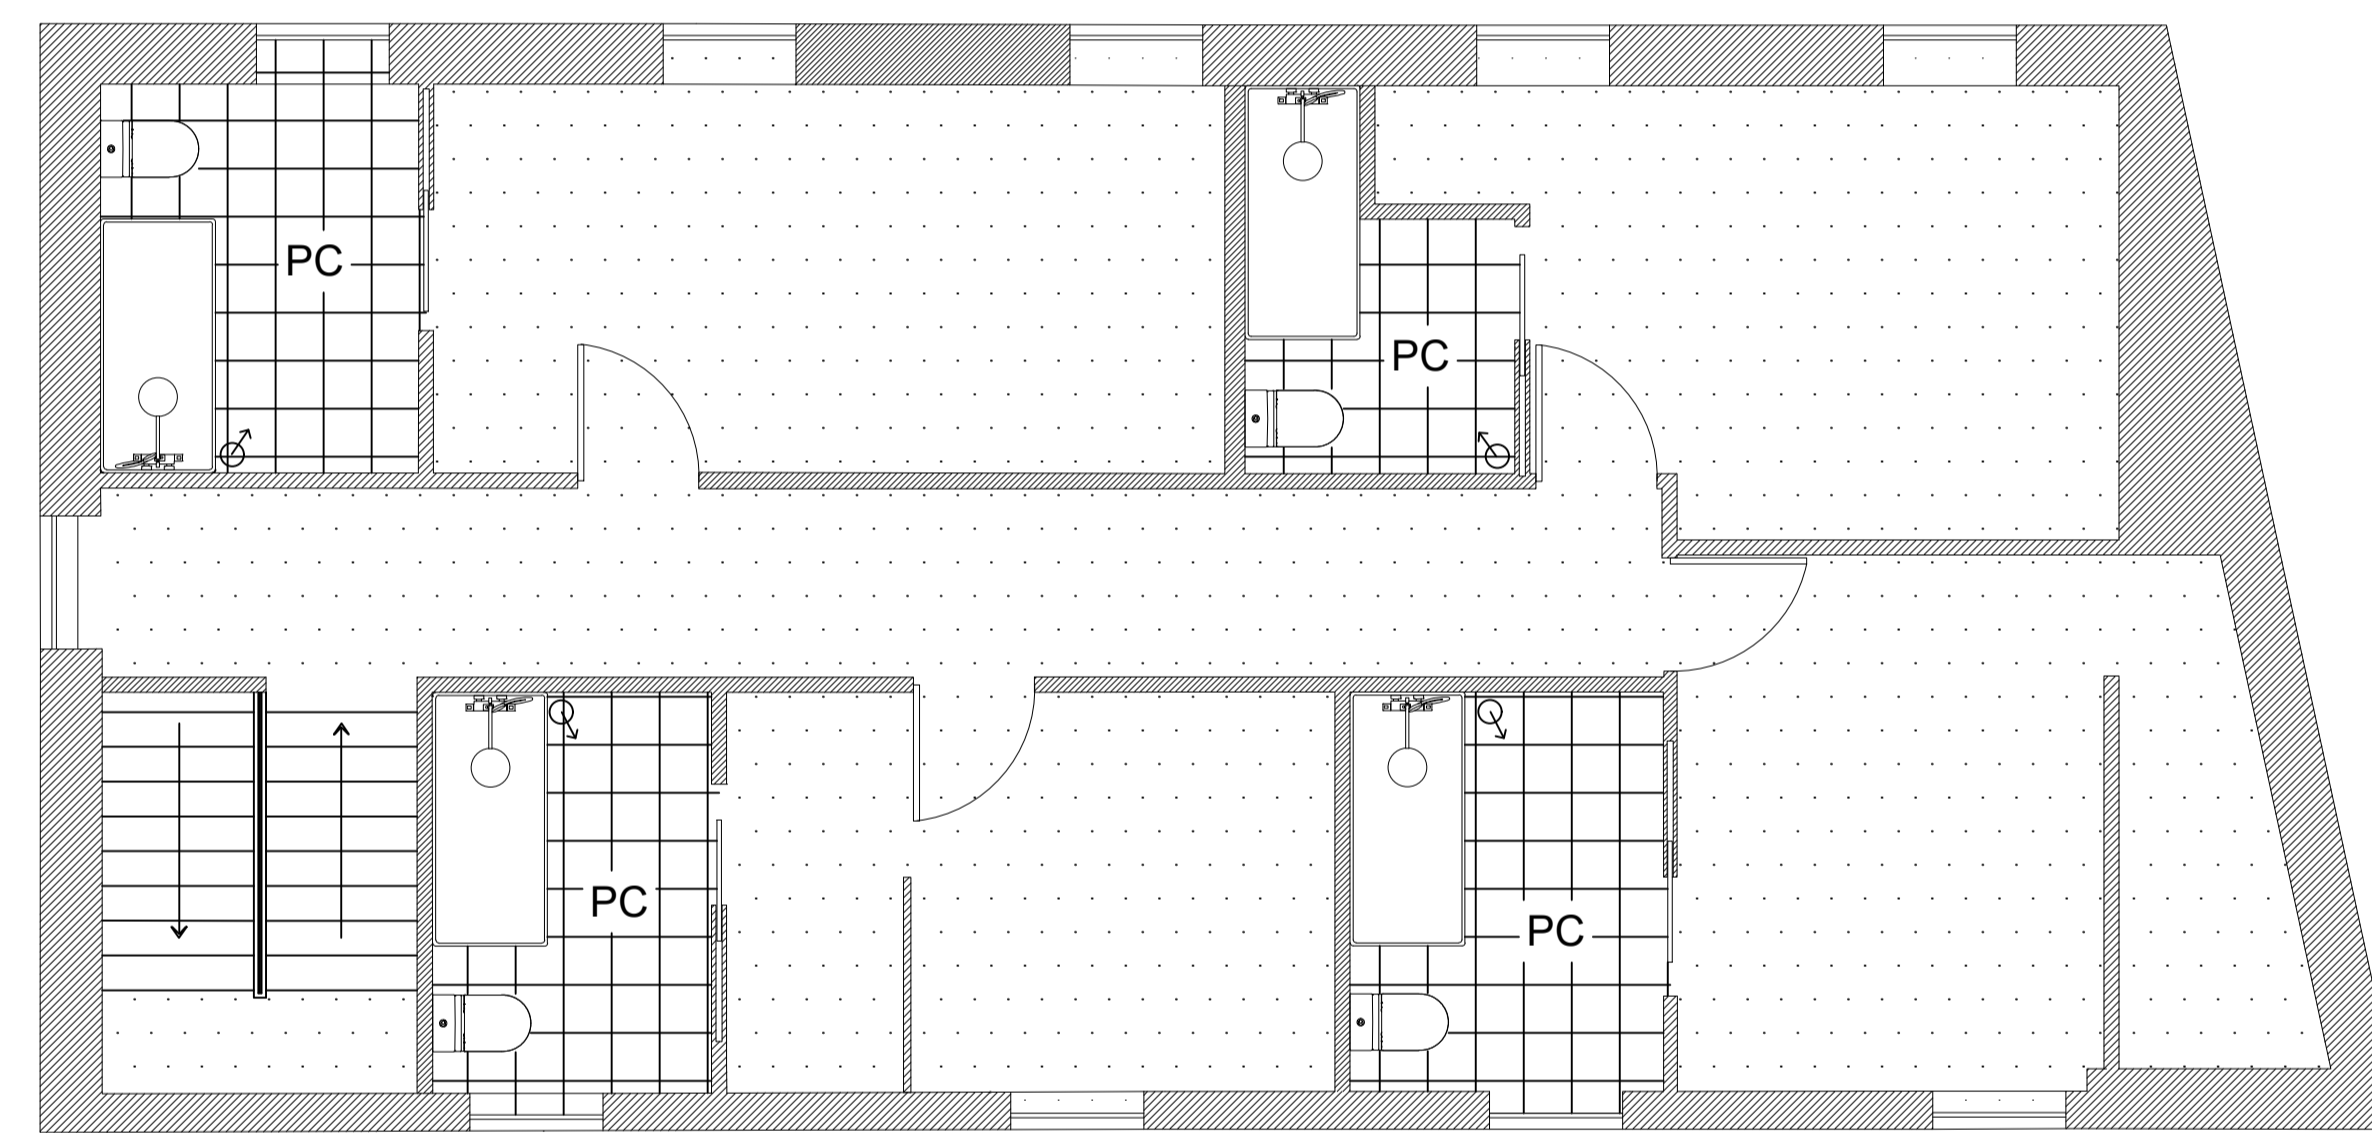


Planta de Pavimento - Piso 1


PAVIMENTO VINÍLICO - 2TEC2  
ROLO 2M

PC PAVIMENTO CERÂMICO ANTIADERENTE  
60X60CM


Licenciatura de Design de Interiores e Equipamento	PROJETO FINAL DE LICENCIATURA BOUTIQUE HOTEL OS CAMPONESES	IPCB/ESART
UC: Projeto de Design de Interiores e Equipamento		Unidades: Metros
Orientadores: Ana Rita Vasso Nelson Barata		Escala: 1/50
Discente: Luana Ceres Nº 20190765	Planta de Pavimento	Desenho nº 10 / 16
Data: Setembro 2023		

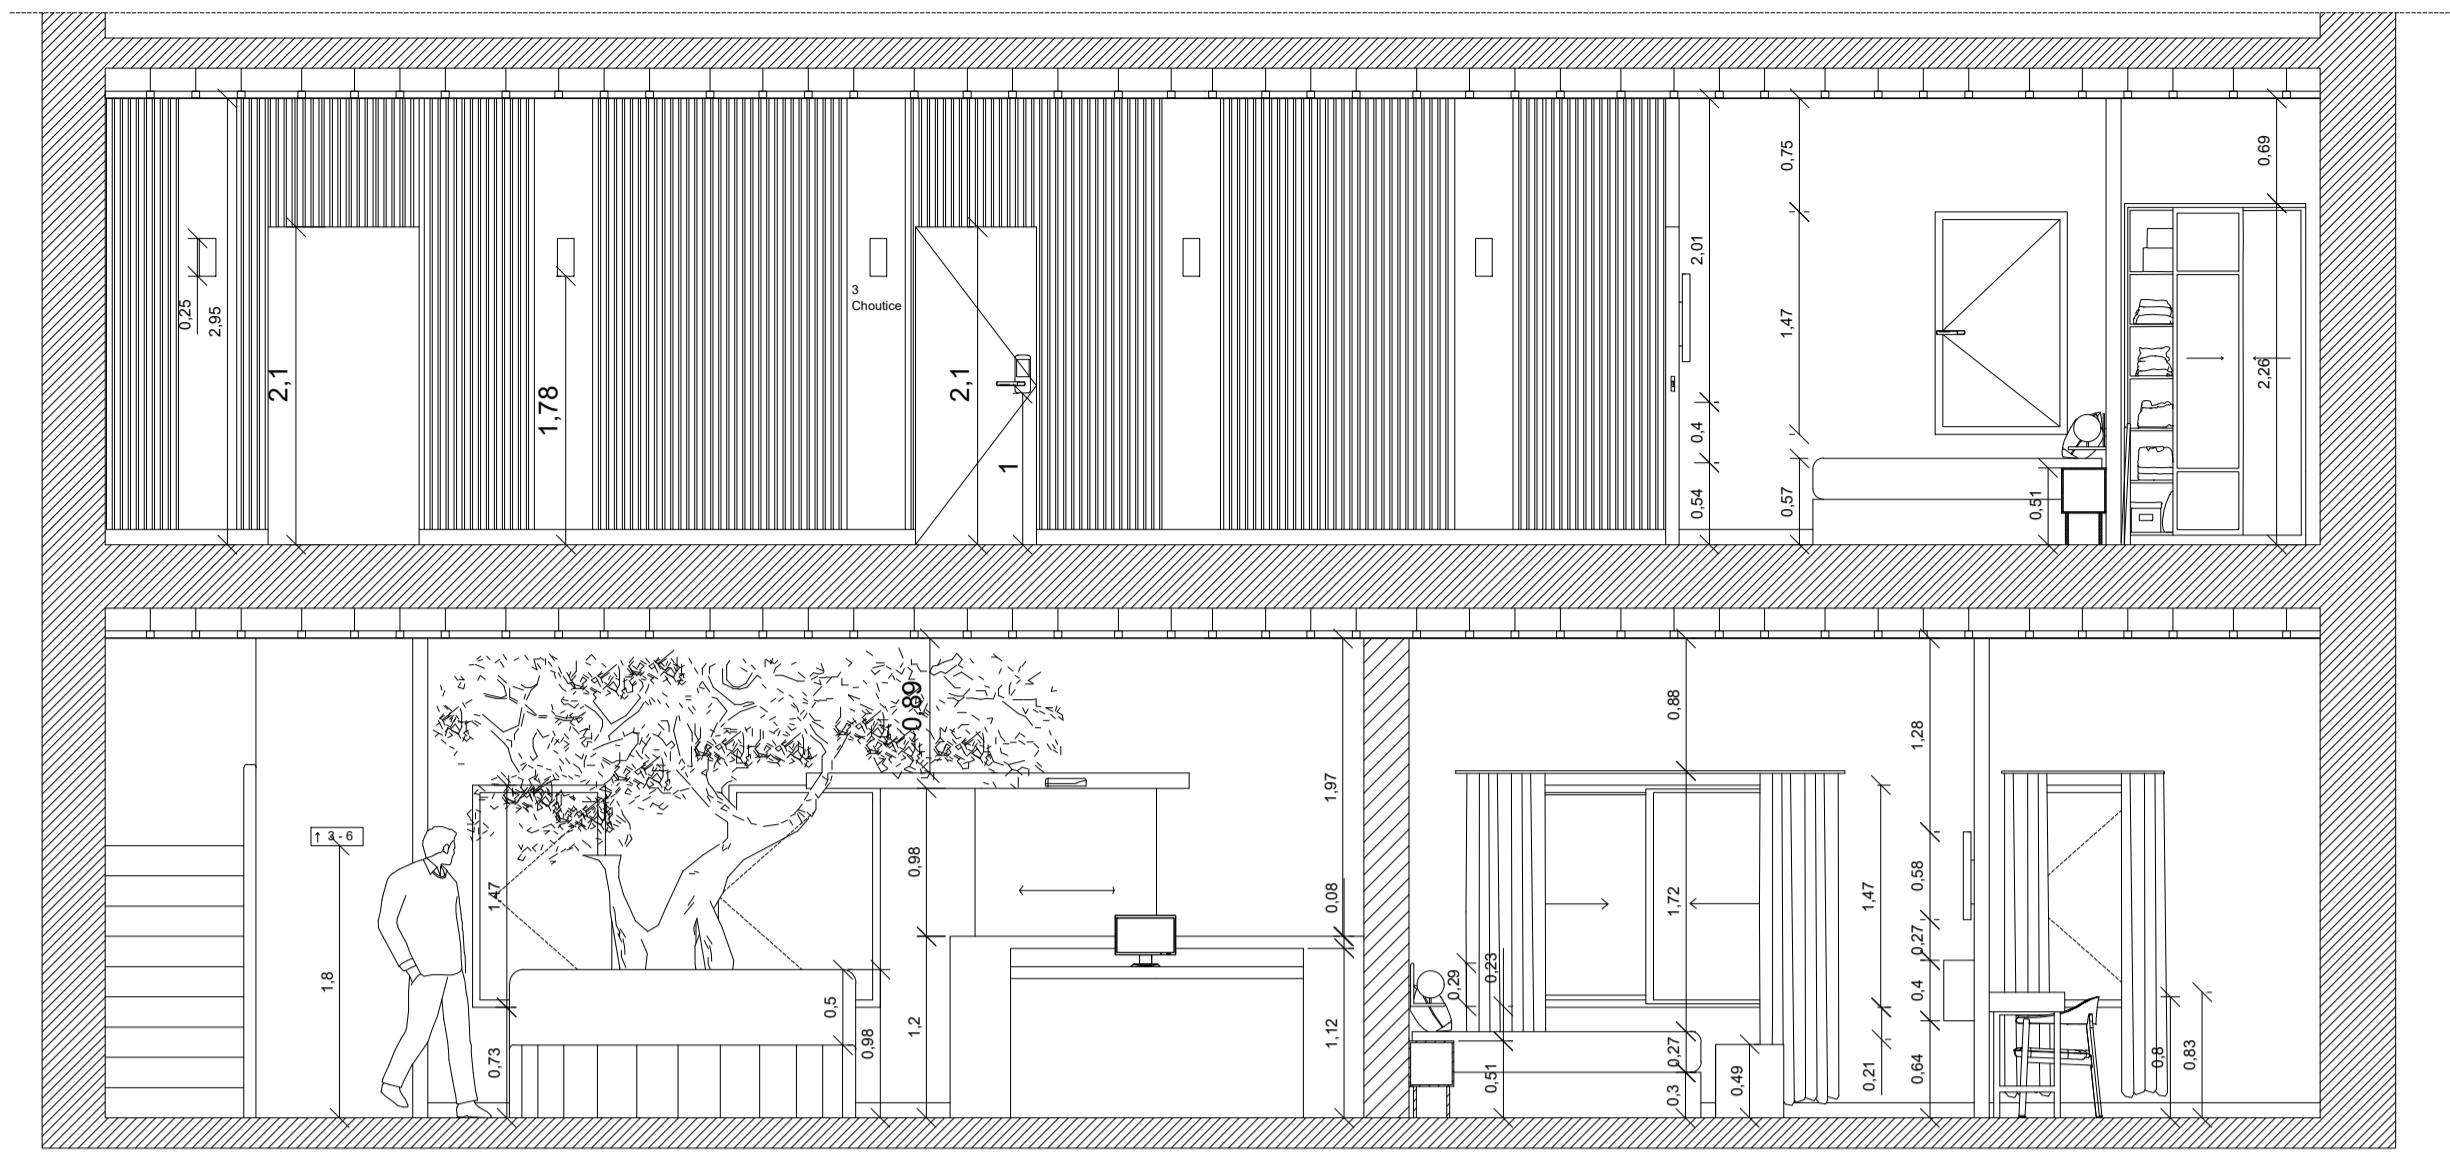


CORTE AA'

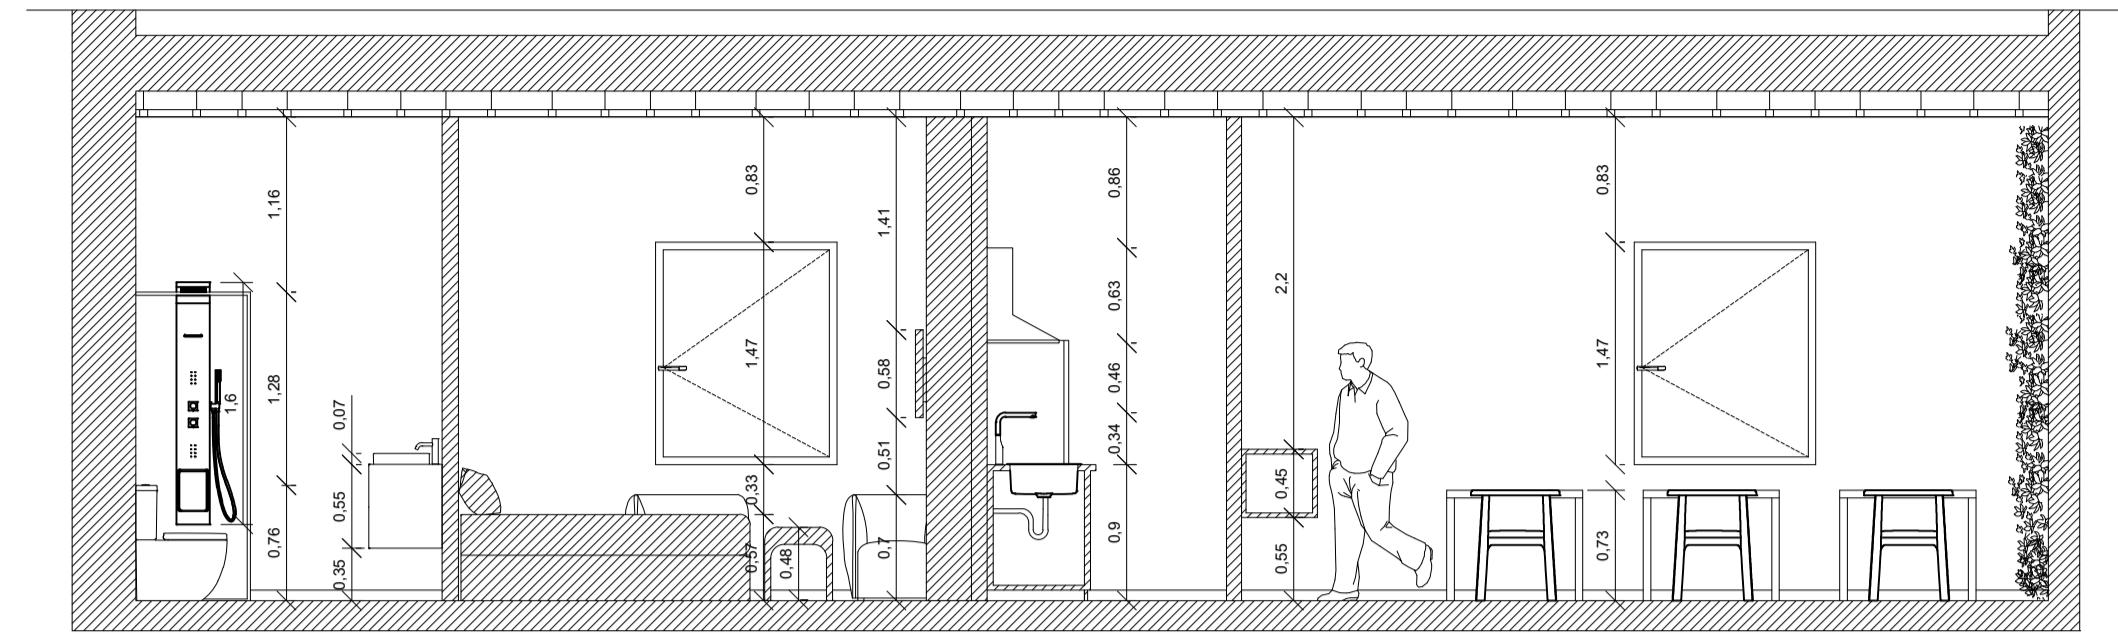


CORTE BB'

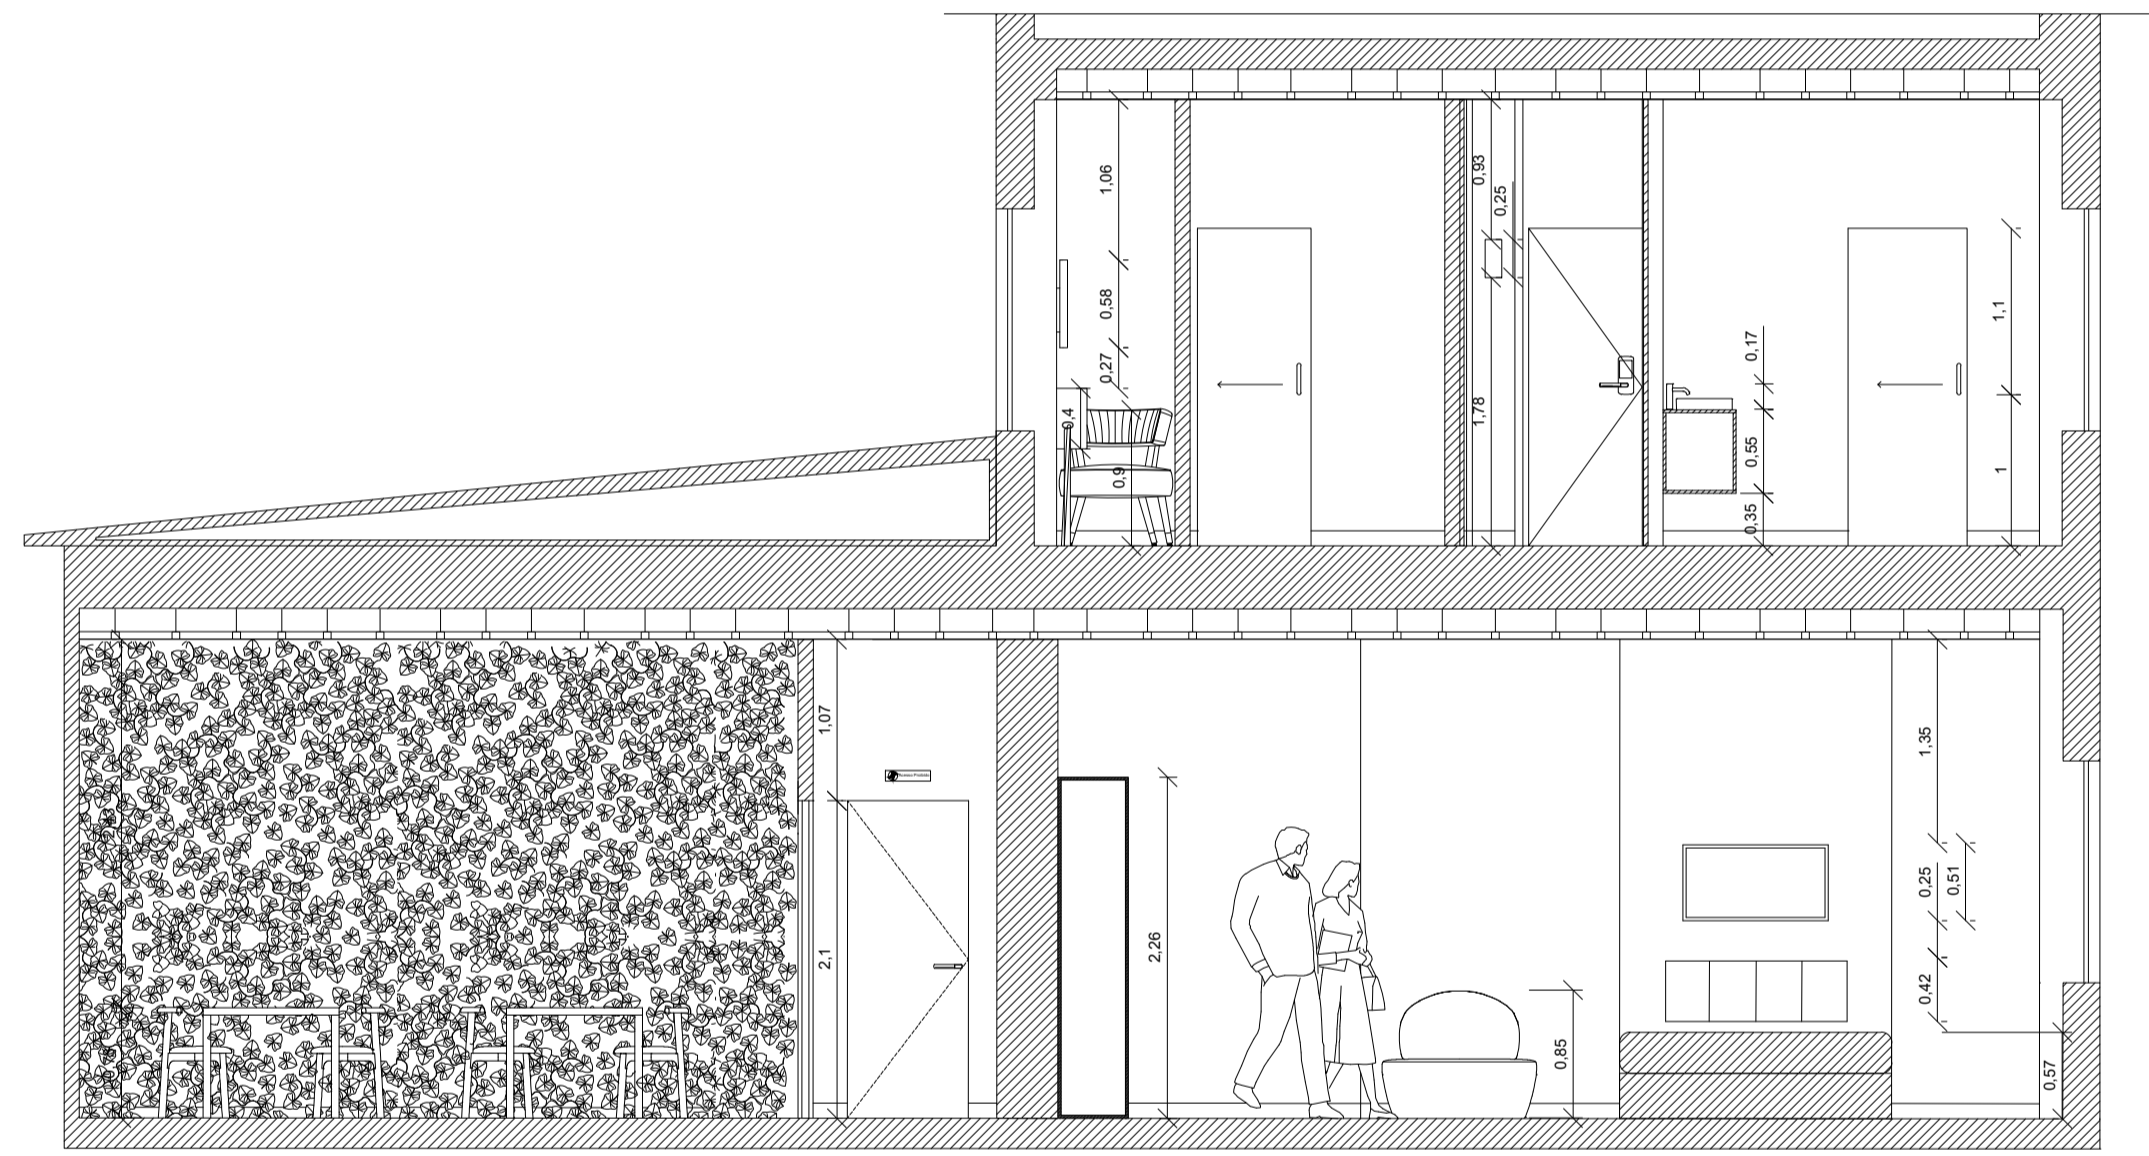

CORTE CC'

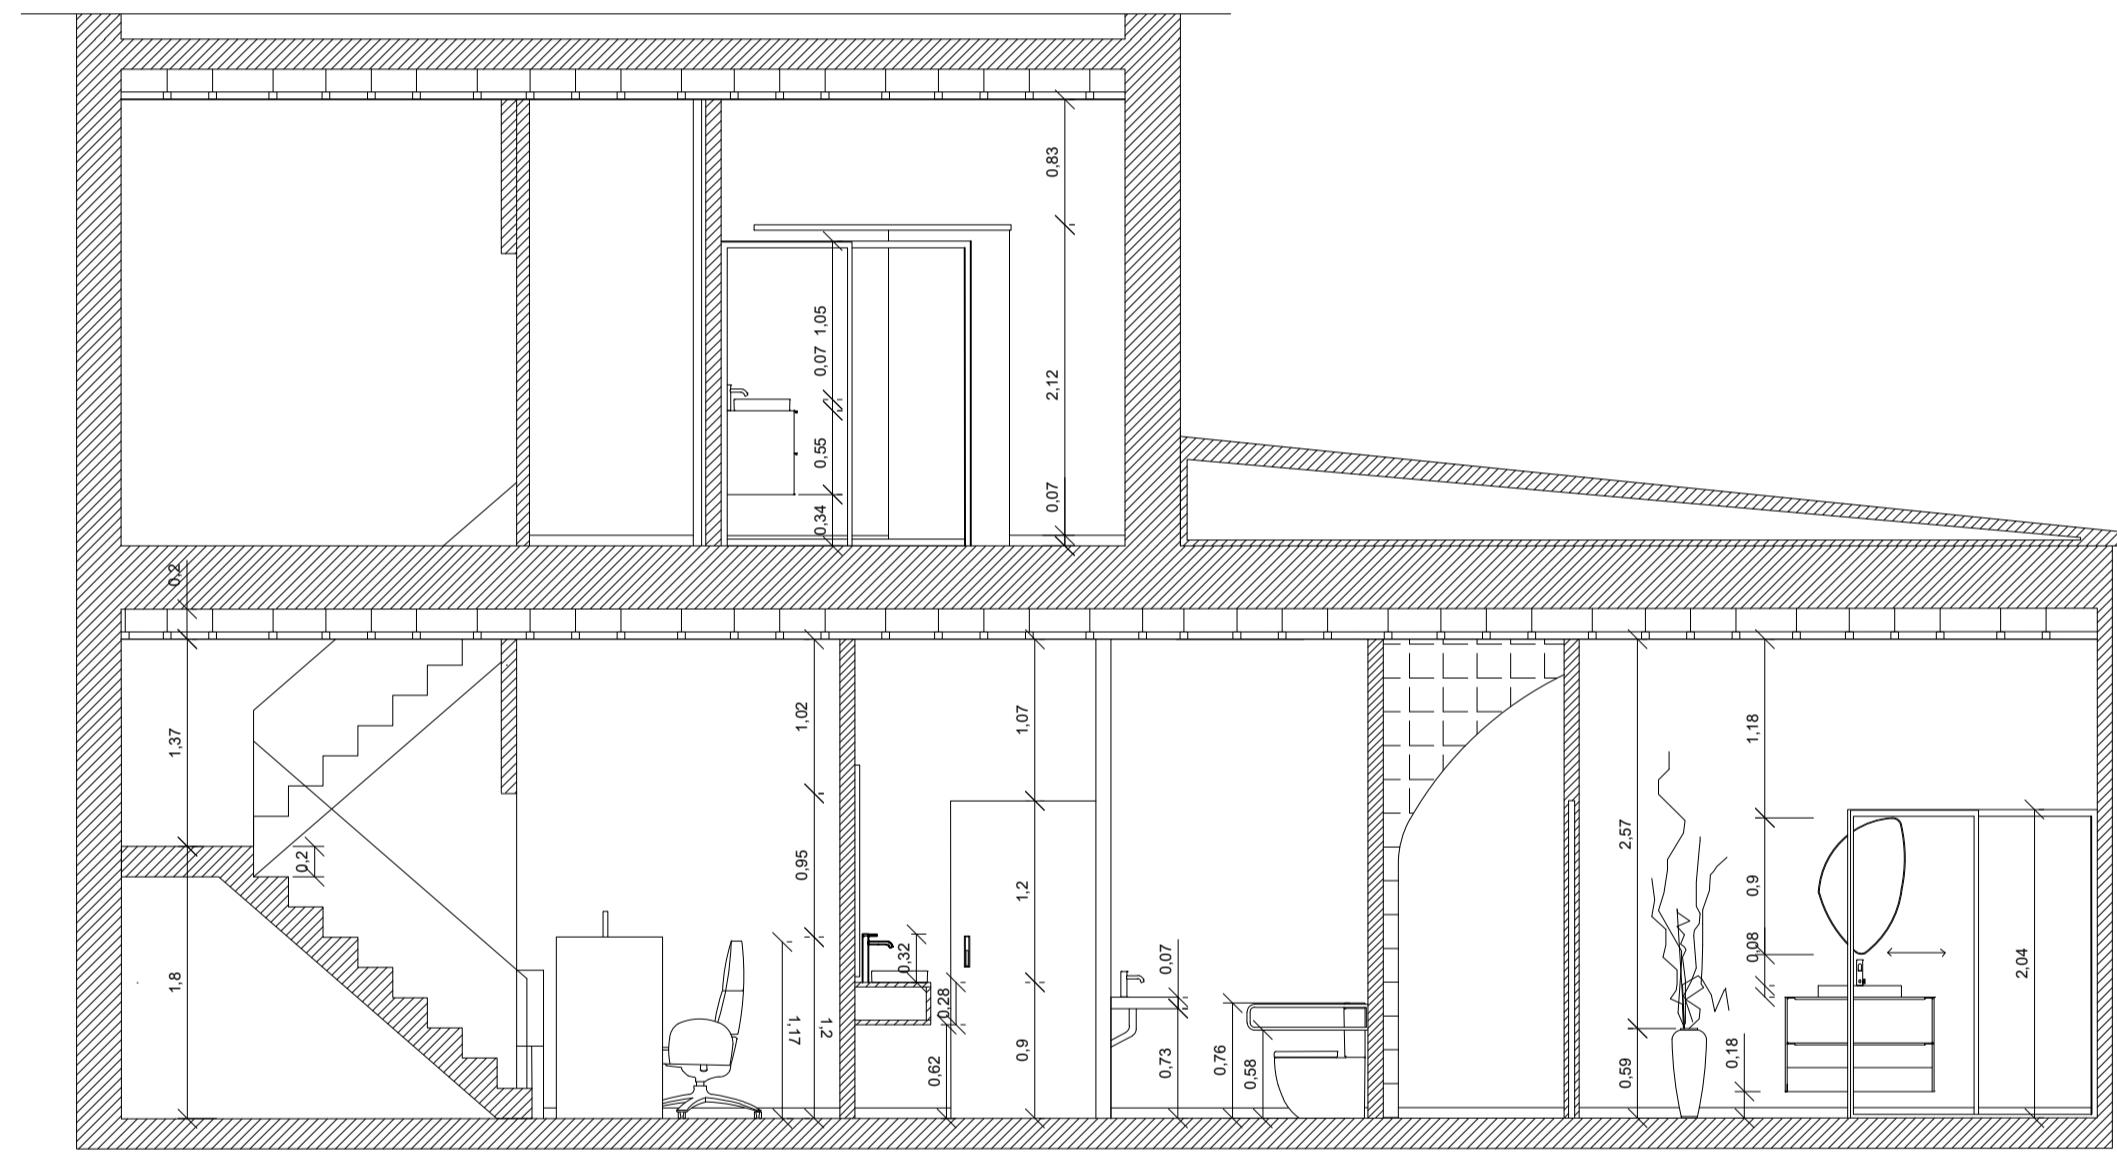


CORTE EE'

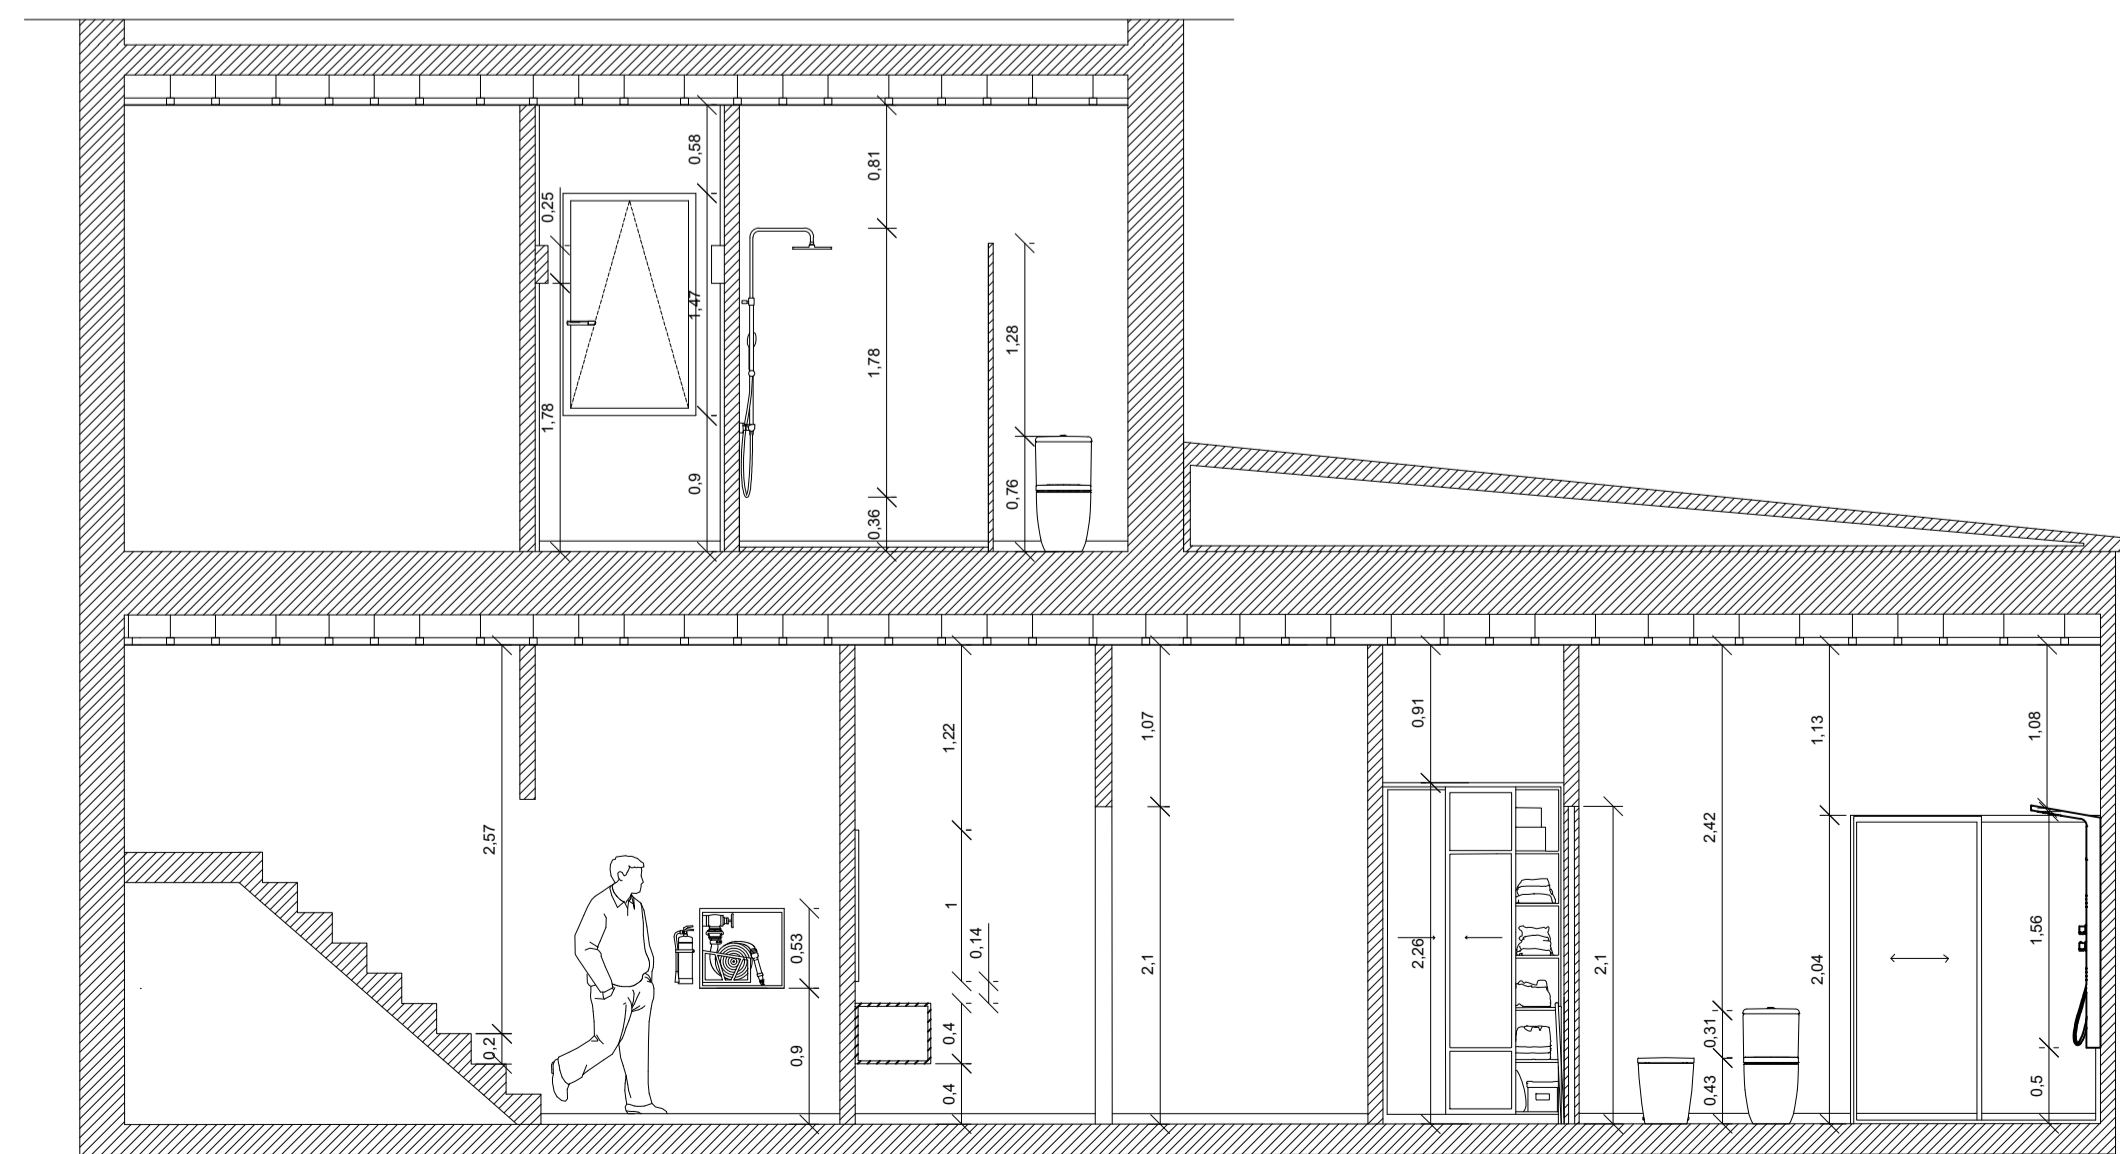



CORTE DD'



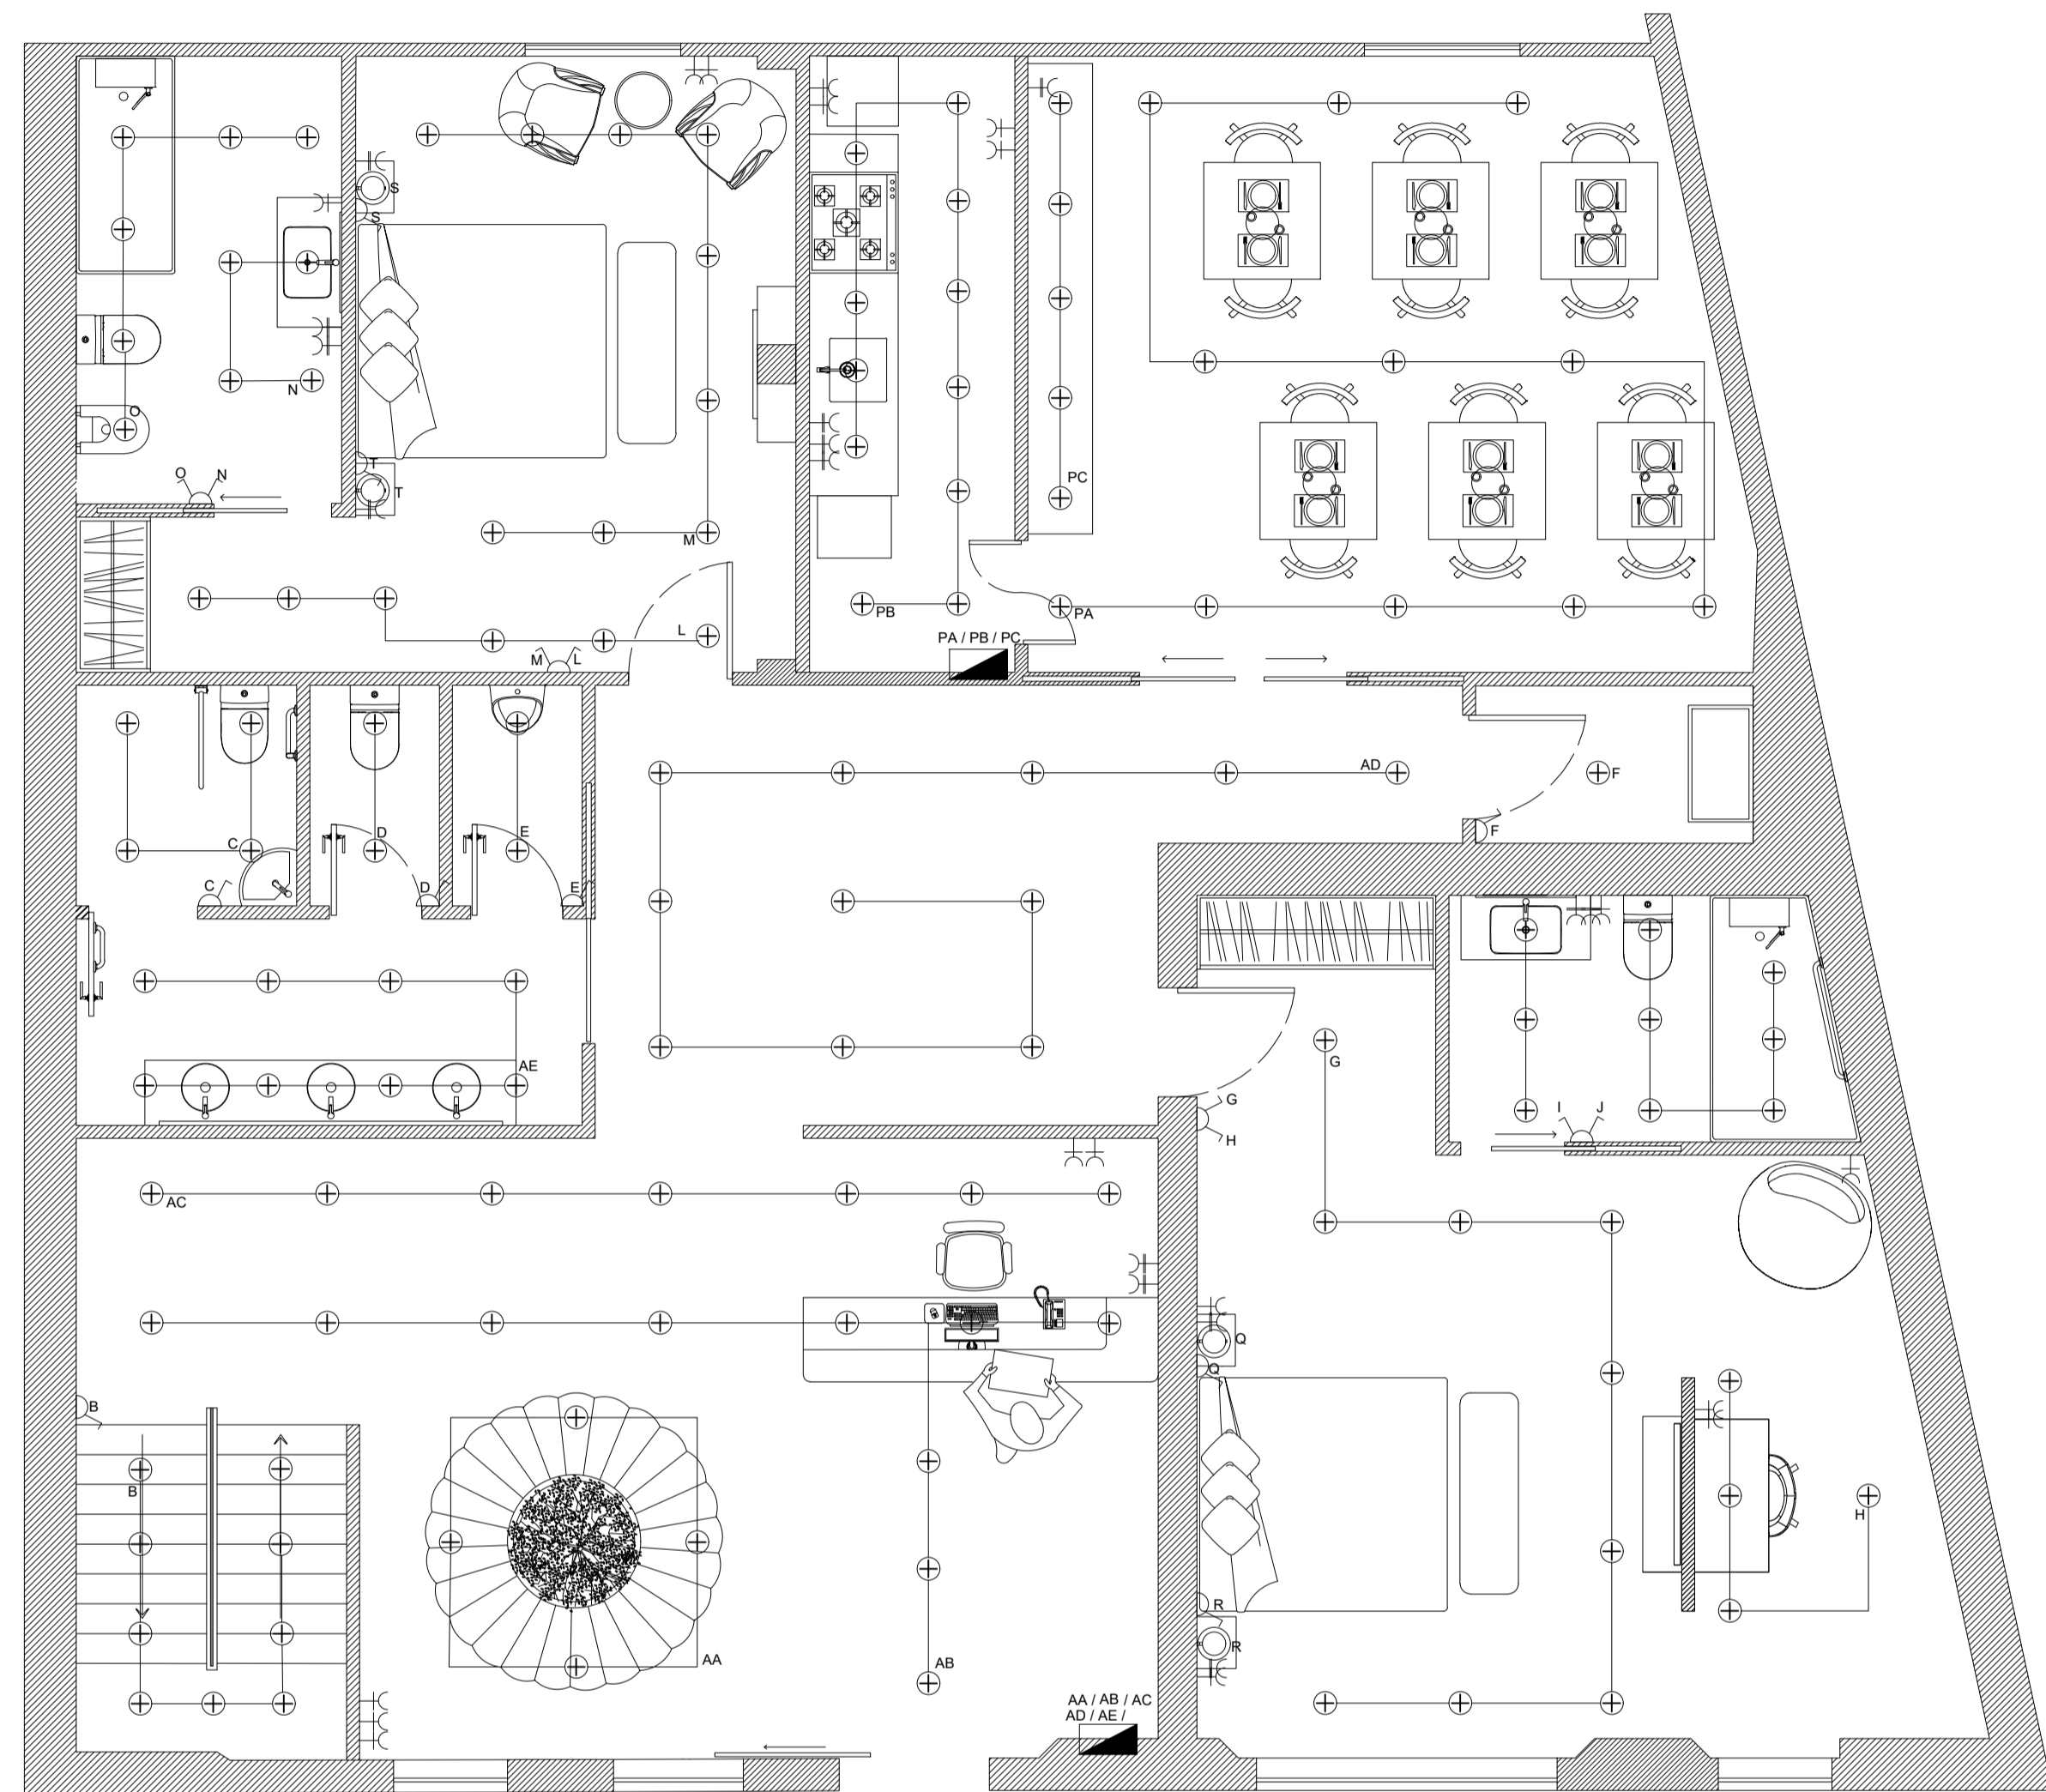

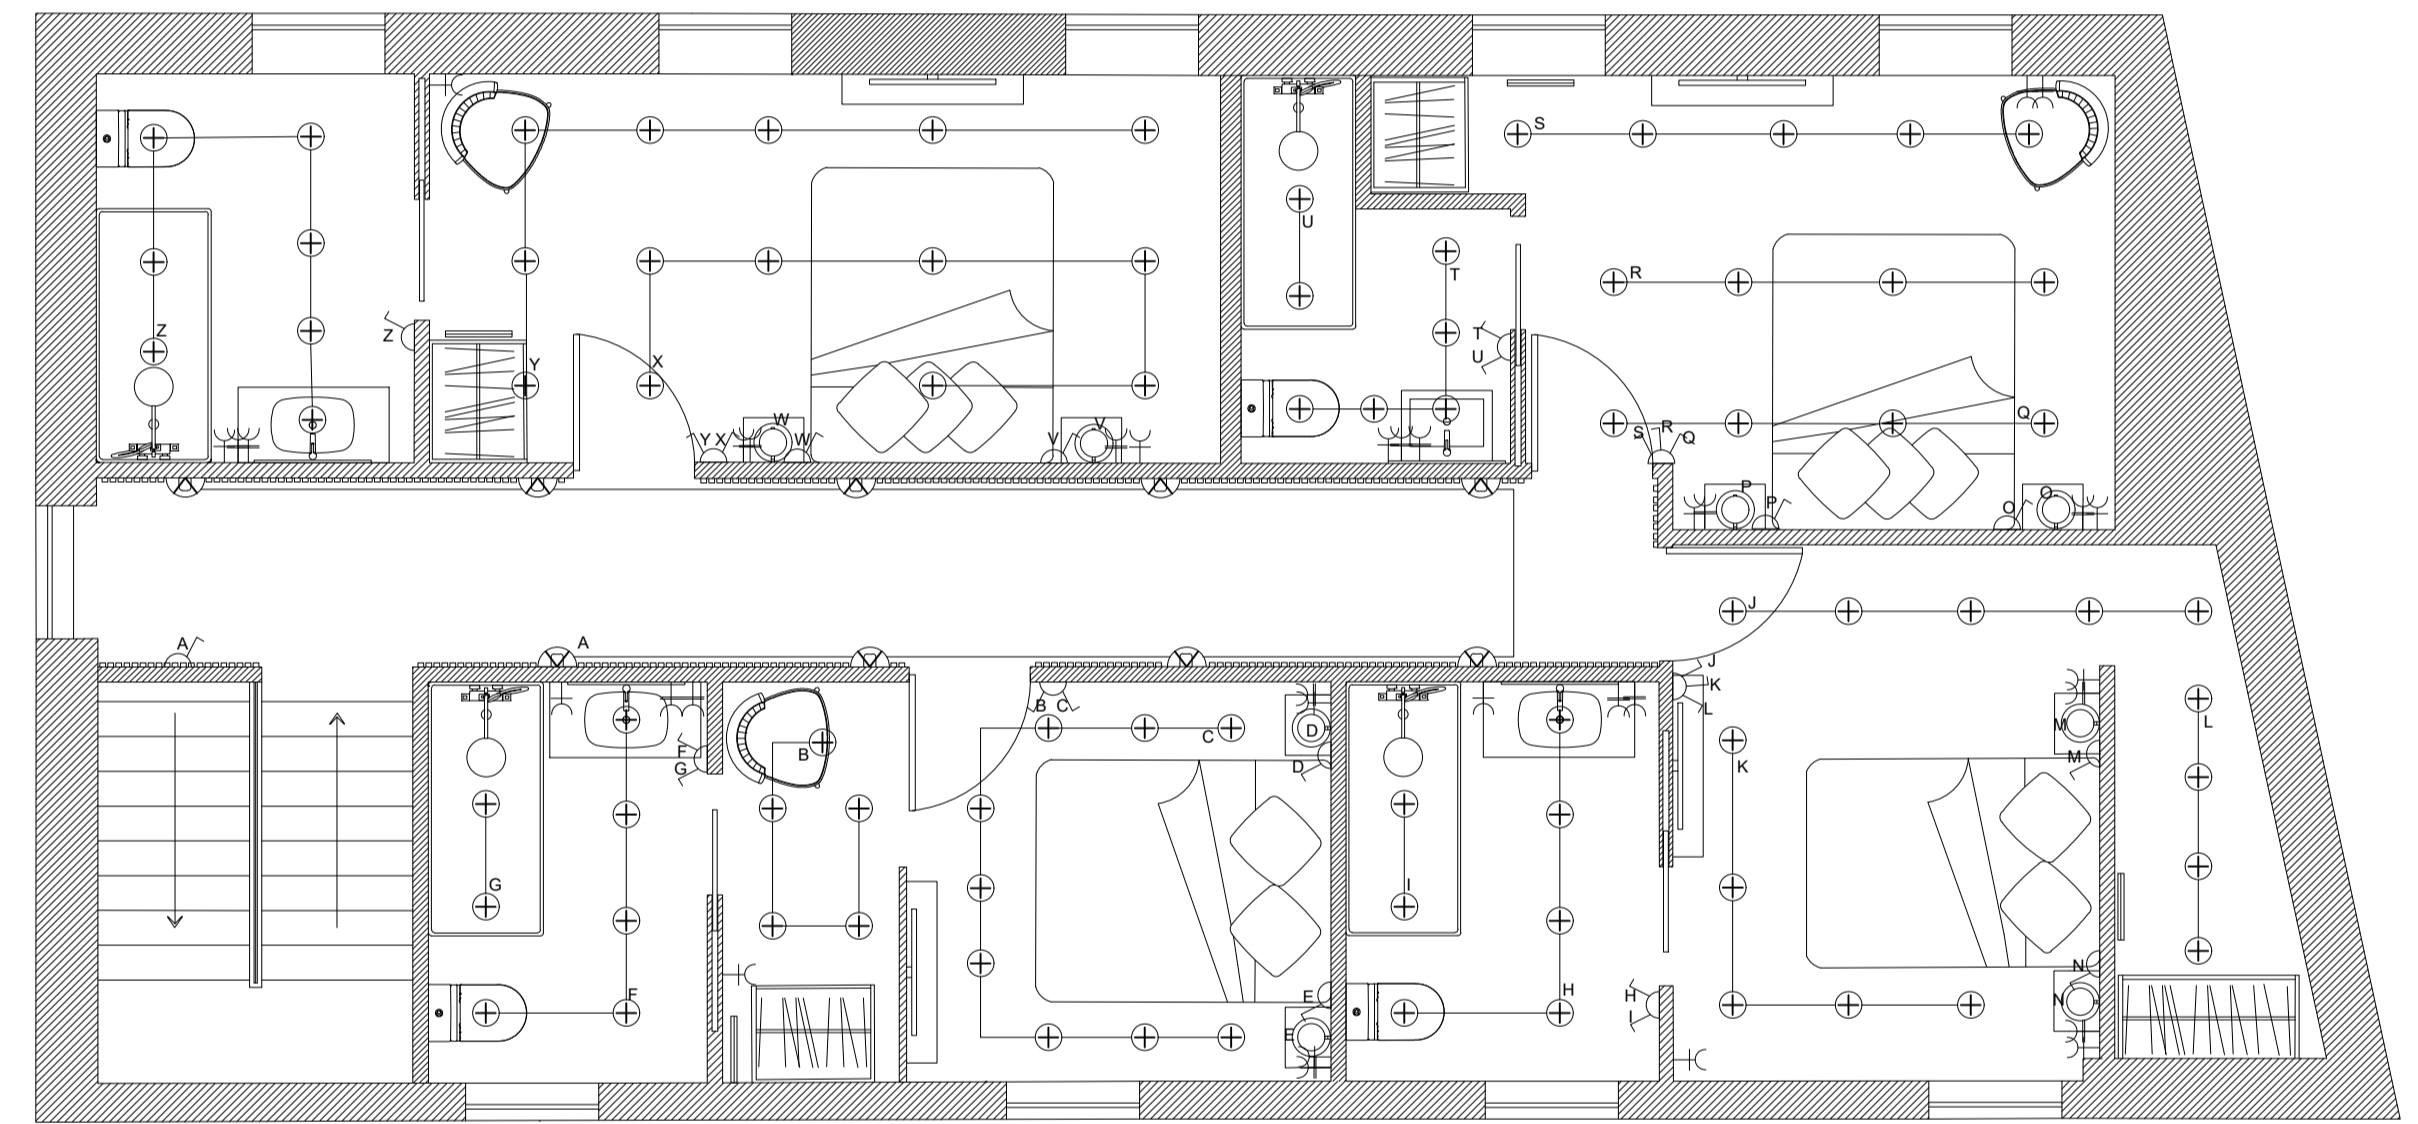



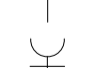
Licenciatura de Design de Interiores e Equipamento UC: Projeto de Design de Interiores e Equipamento Orientadores: Ana Rita Vasco Nelson Barata Discente: Luana Reis N.º 20190795 Data: Setembro 2023	PROJETO FINAL DE LICENCIATURA BOUTIQUE HOTEL OS CAMPESESES  Cortes CORTE AA'   CORTE BB'   CORTE CC' CORTE DD'   CORTE EE'	IPCB/ESART  Unidades: Metros Escala: 1/50 Desenho nº 11 / 16
---	---	--

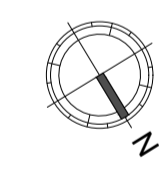



**Planta de Iluminação e Tomadas - Piso 0**




**Planta de Iluminação e Tomadas - Piso 1**

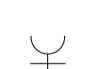
Simbologia	Designação	Simbologia	Designação
	Interruptor Triplo		Quadros Electricos
	Interruptor simples		Ponto de luz embutido
	Interruptor duplo		Ponto de luz duplo na parede
	Tomada simples baixa		Ponto de luz
	Tomada simples Alta		

Licenciatura de Design de Interiores e Equipamento UC: Projeto de Design de Interiores e Equipamento	<b>PROJETO FINAL DE LICENCIATURA BOUTIQUE HOTEL OS CAMPESESES</b>	IPCB/ESART
Orientadores: Ana Rita Vasco Nelson Barata	<b>Planta de Iluminação</b>	Unidades: Metros
Discente: Luana Cere N° 20190765		Escala: 1/50
Data: Setembro 2023		Desenho nº 12 / 16

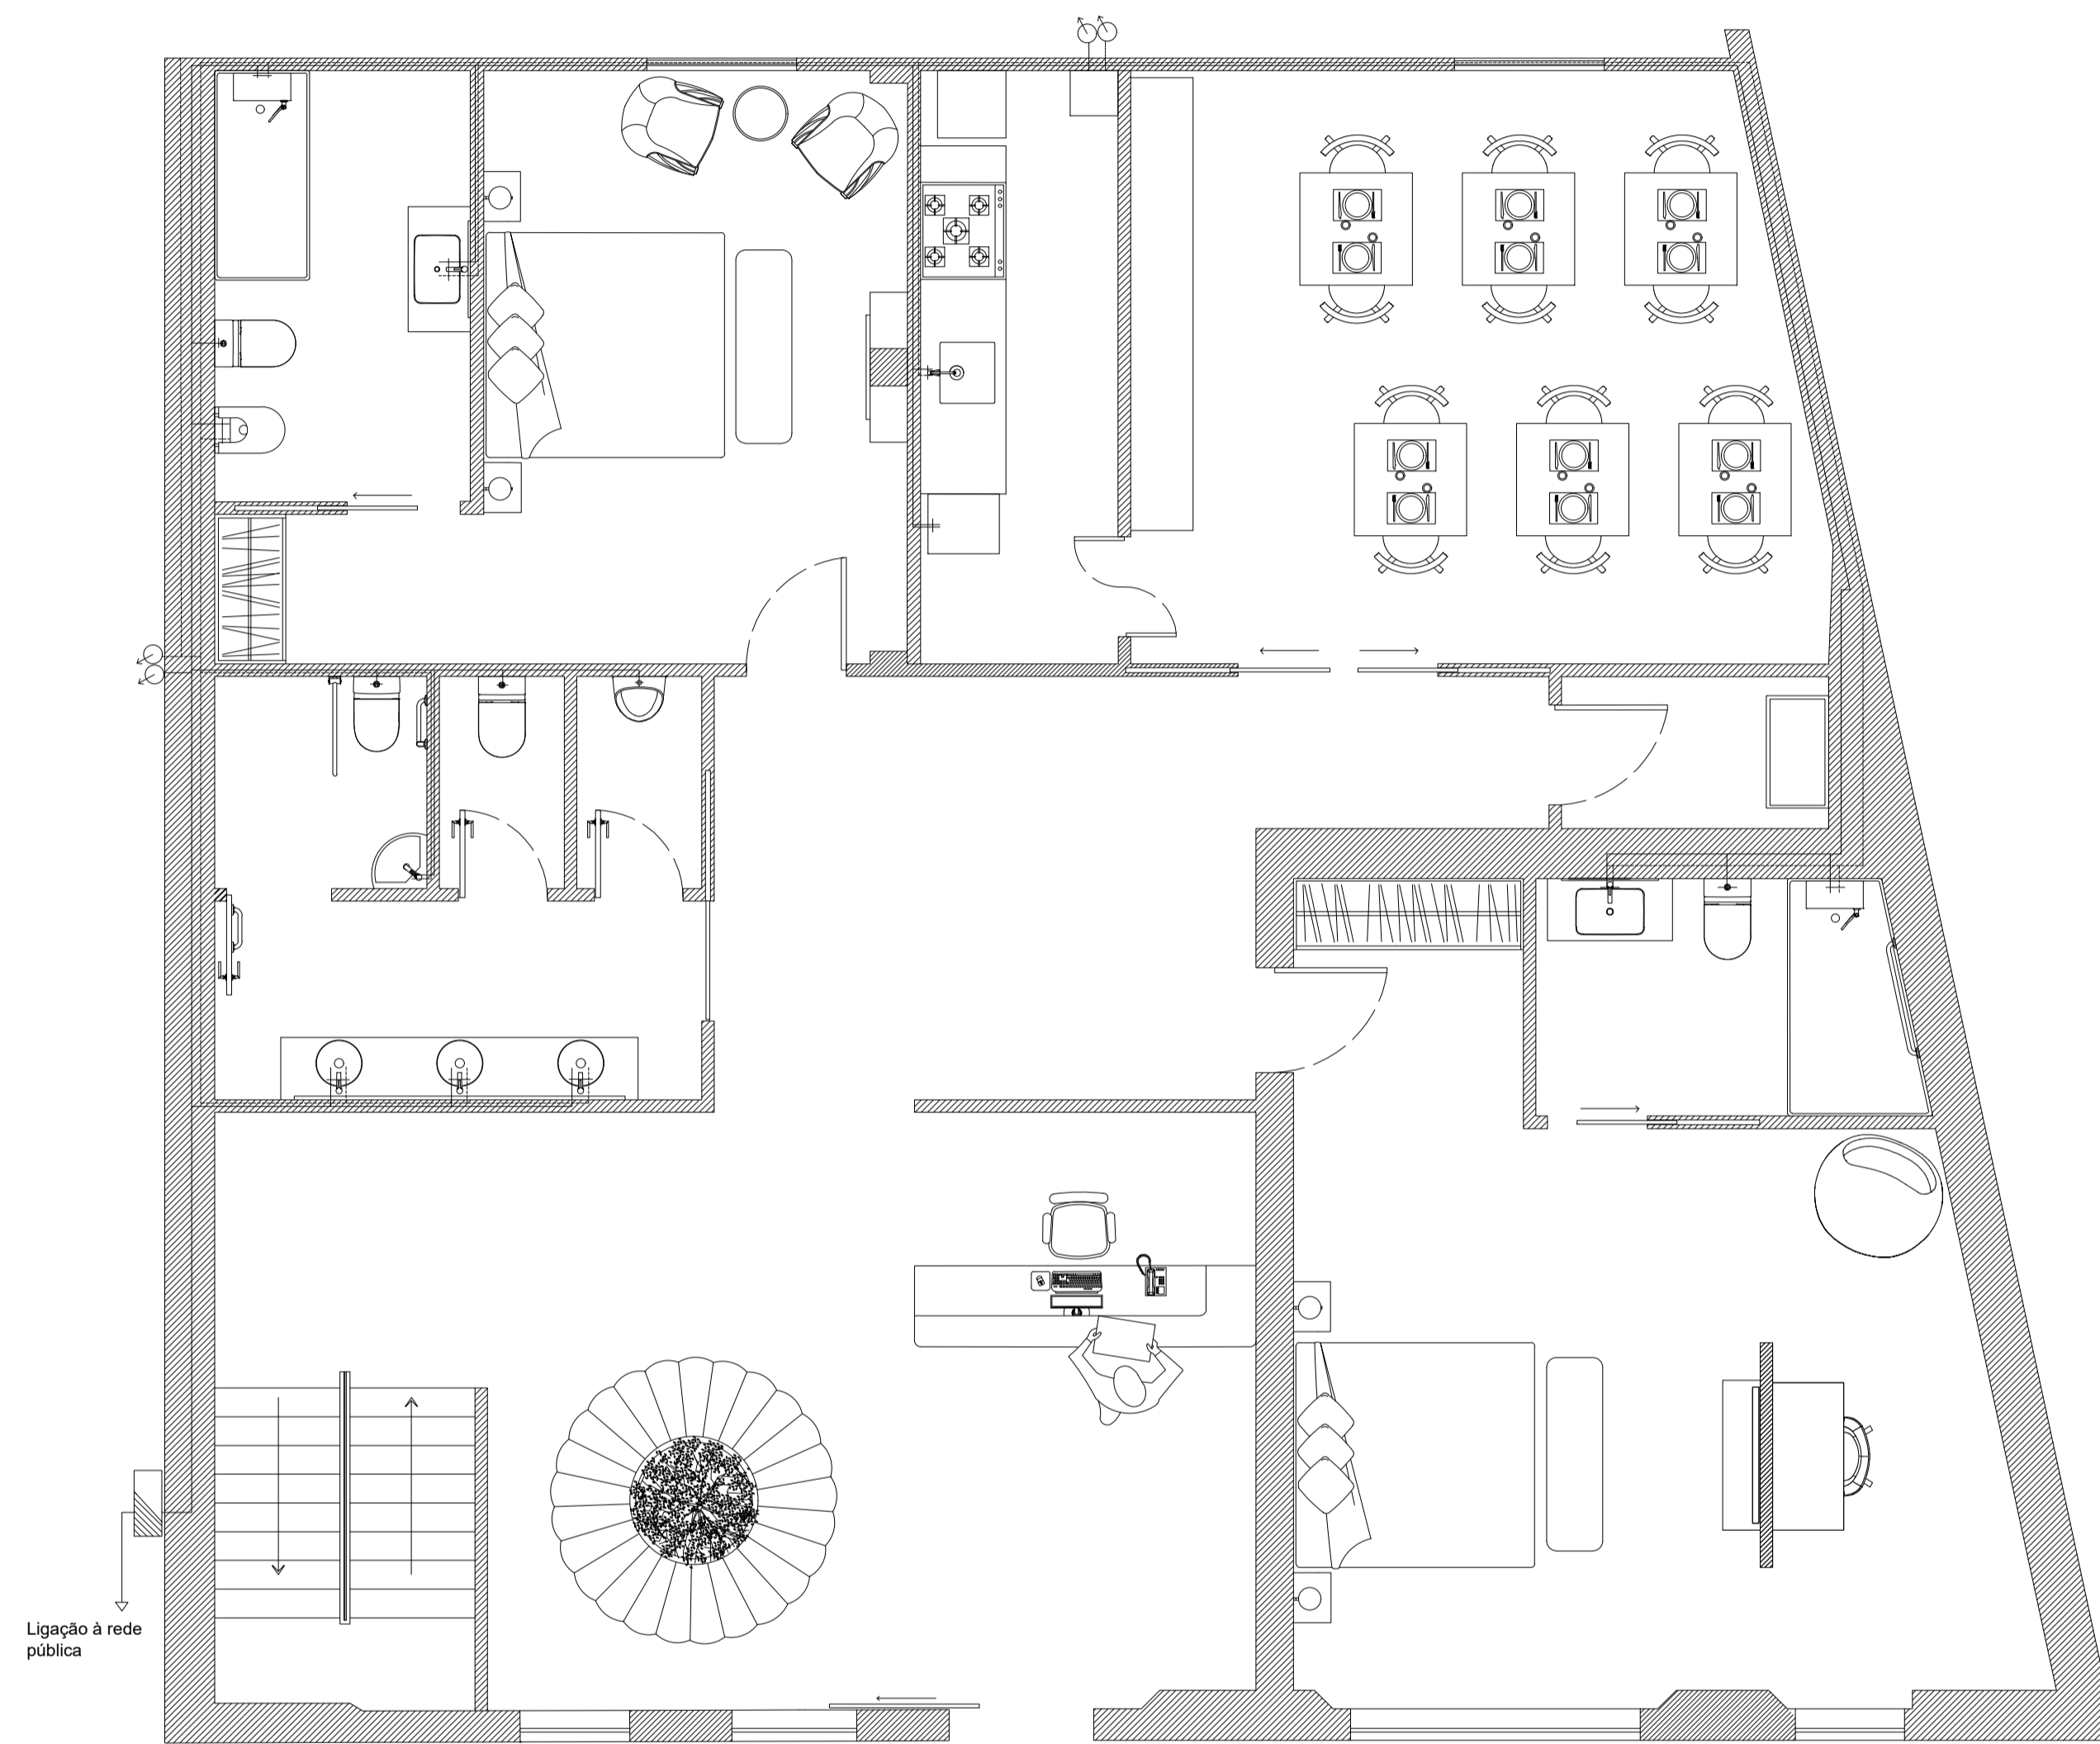


- ▣ CONTADOR
- ESQUENTADOR
- REDE DE ÁGUA FRIA
- - - REDE DE ÁGUA QUENTE
- ⤴ PRUMADA ASCENDENTE
- ⤵ PRUMADA ASCENDENTE


Ligação à rede pública

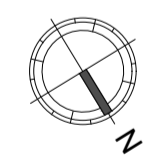

Planta de Rede de água fria e água quente - Piso 0

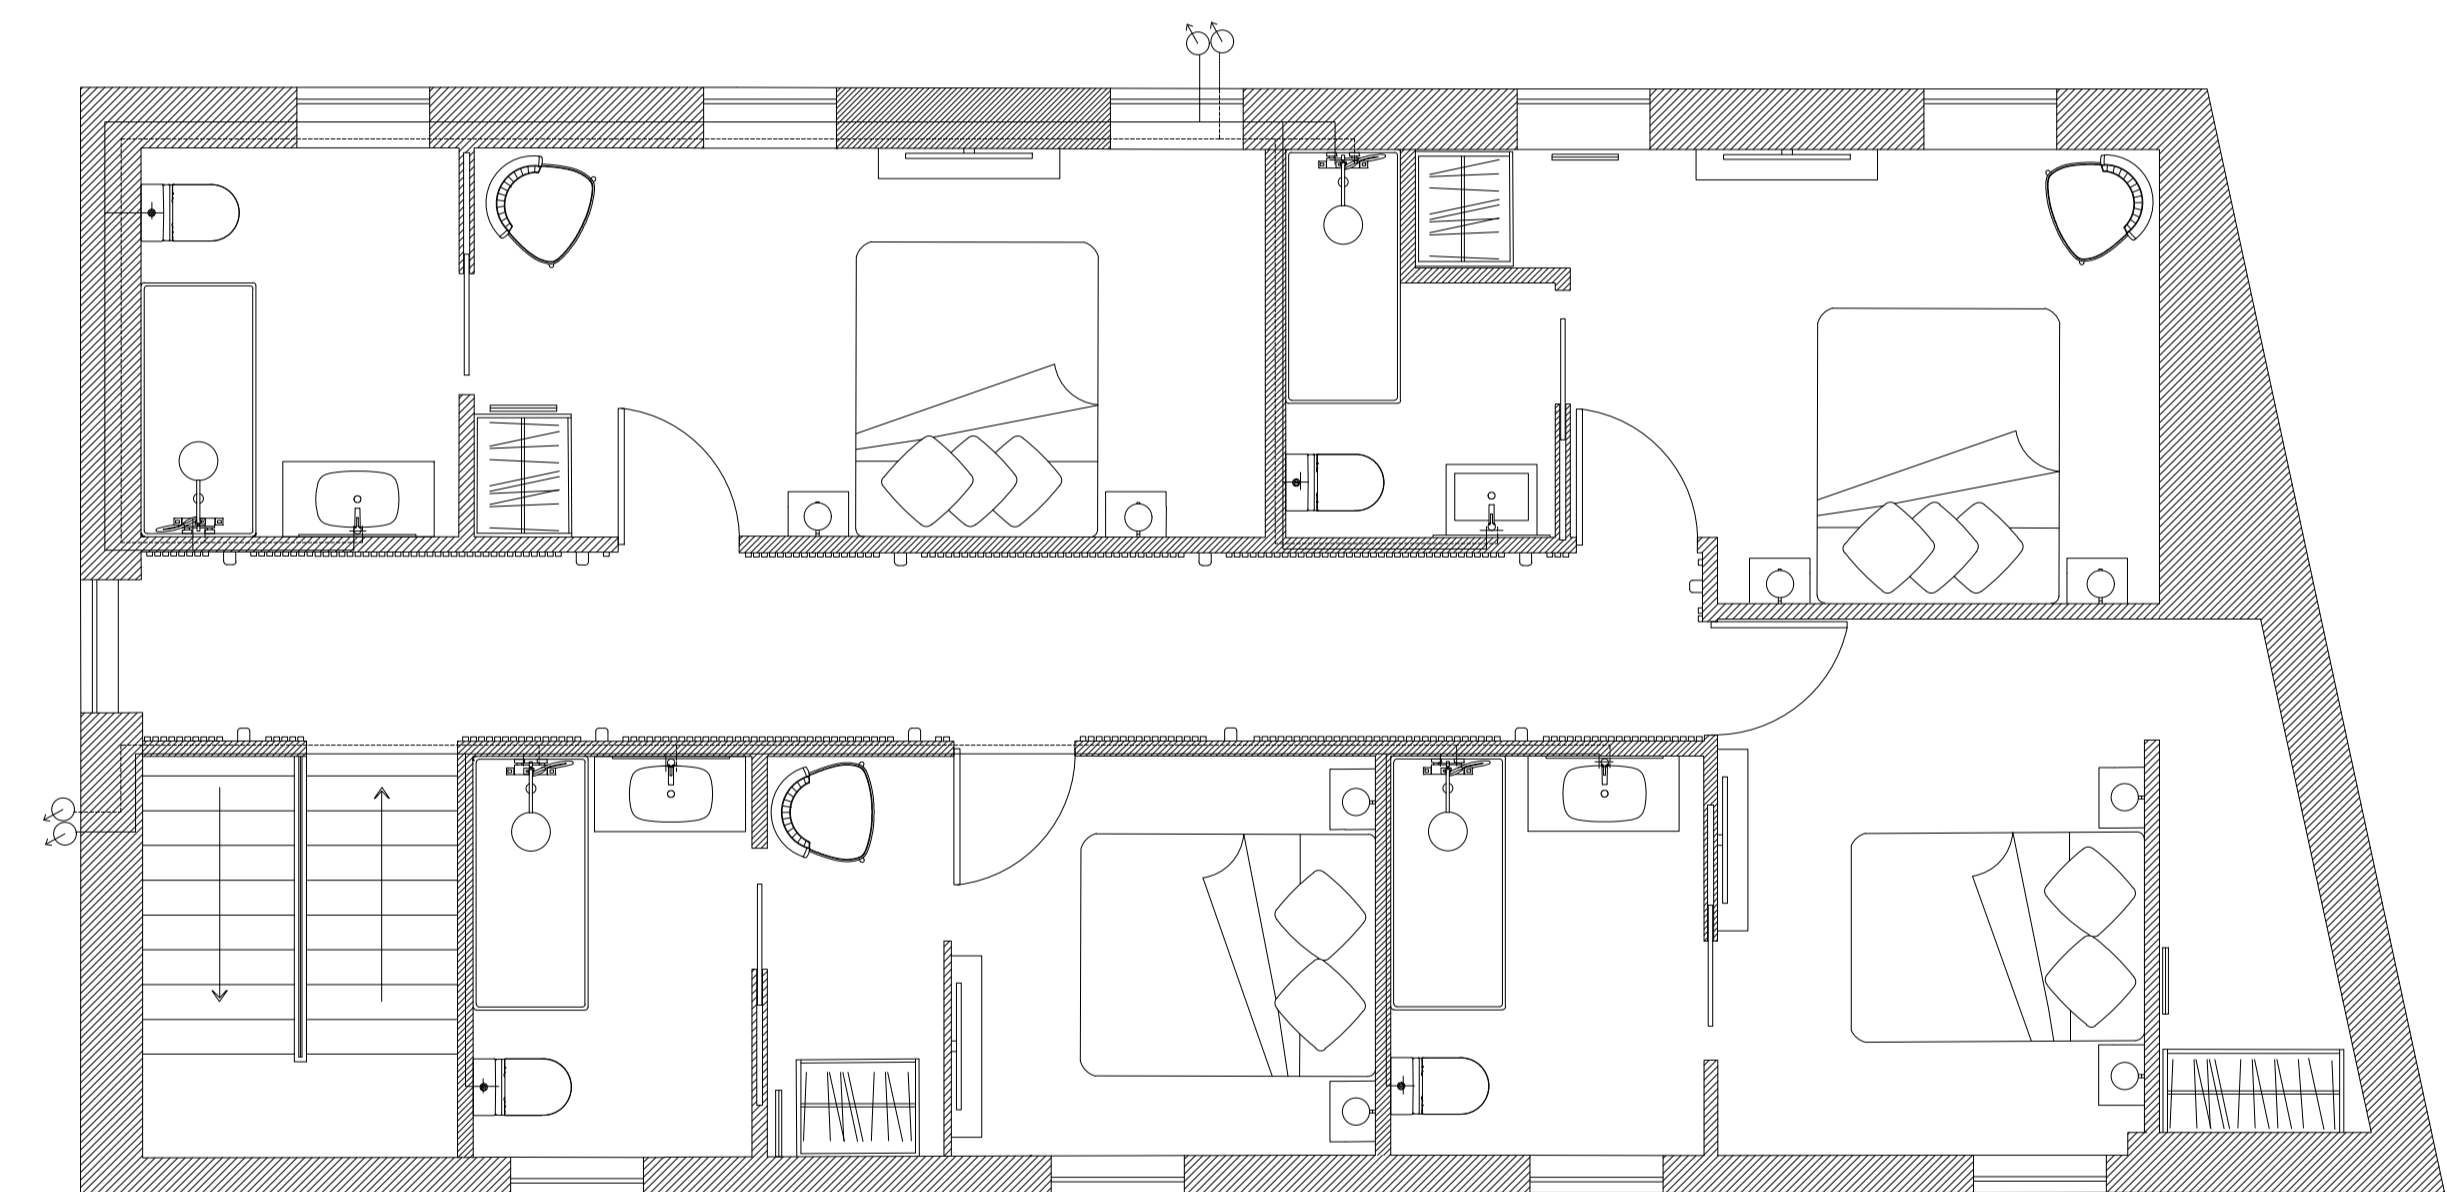


- REDE DE ÁGUA FRIA
- - - REDE DE ÁGUA QUENTE
- ⤴ PRUMADA ASCENDENTE
- ⤵ PRUMADA ASCENDENTE

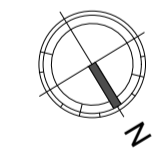

Planta de Rede de água fria e água quente - Piso 1


Licenciatura de Design de Interiores e Equipamento	<b>PROJETO FINAL DE LICENCIATURA BOUTIQUE HOTEL OS CAMPONESES</b>	IPCB/ESART
Uc: Projeto de Design de Interiores e Equipamento		Unidades: Metros
Orientadores: Ana Rita Vasco Nelson Barata	Planta de Rede de água fria e água quente	Escala: 1/50
Discente: Luana Cere Nº 20190765		Desenho nº 13 / 16
Data: Setembro 2023		



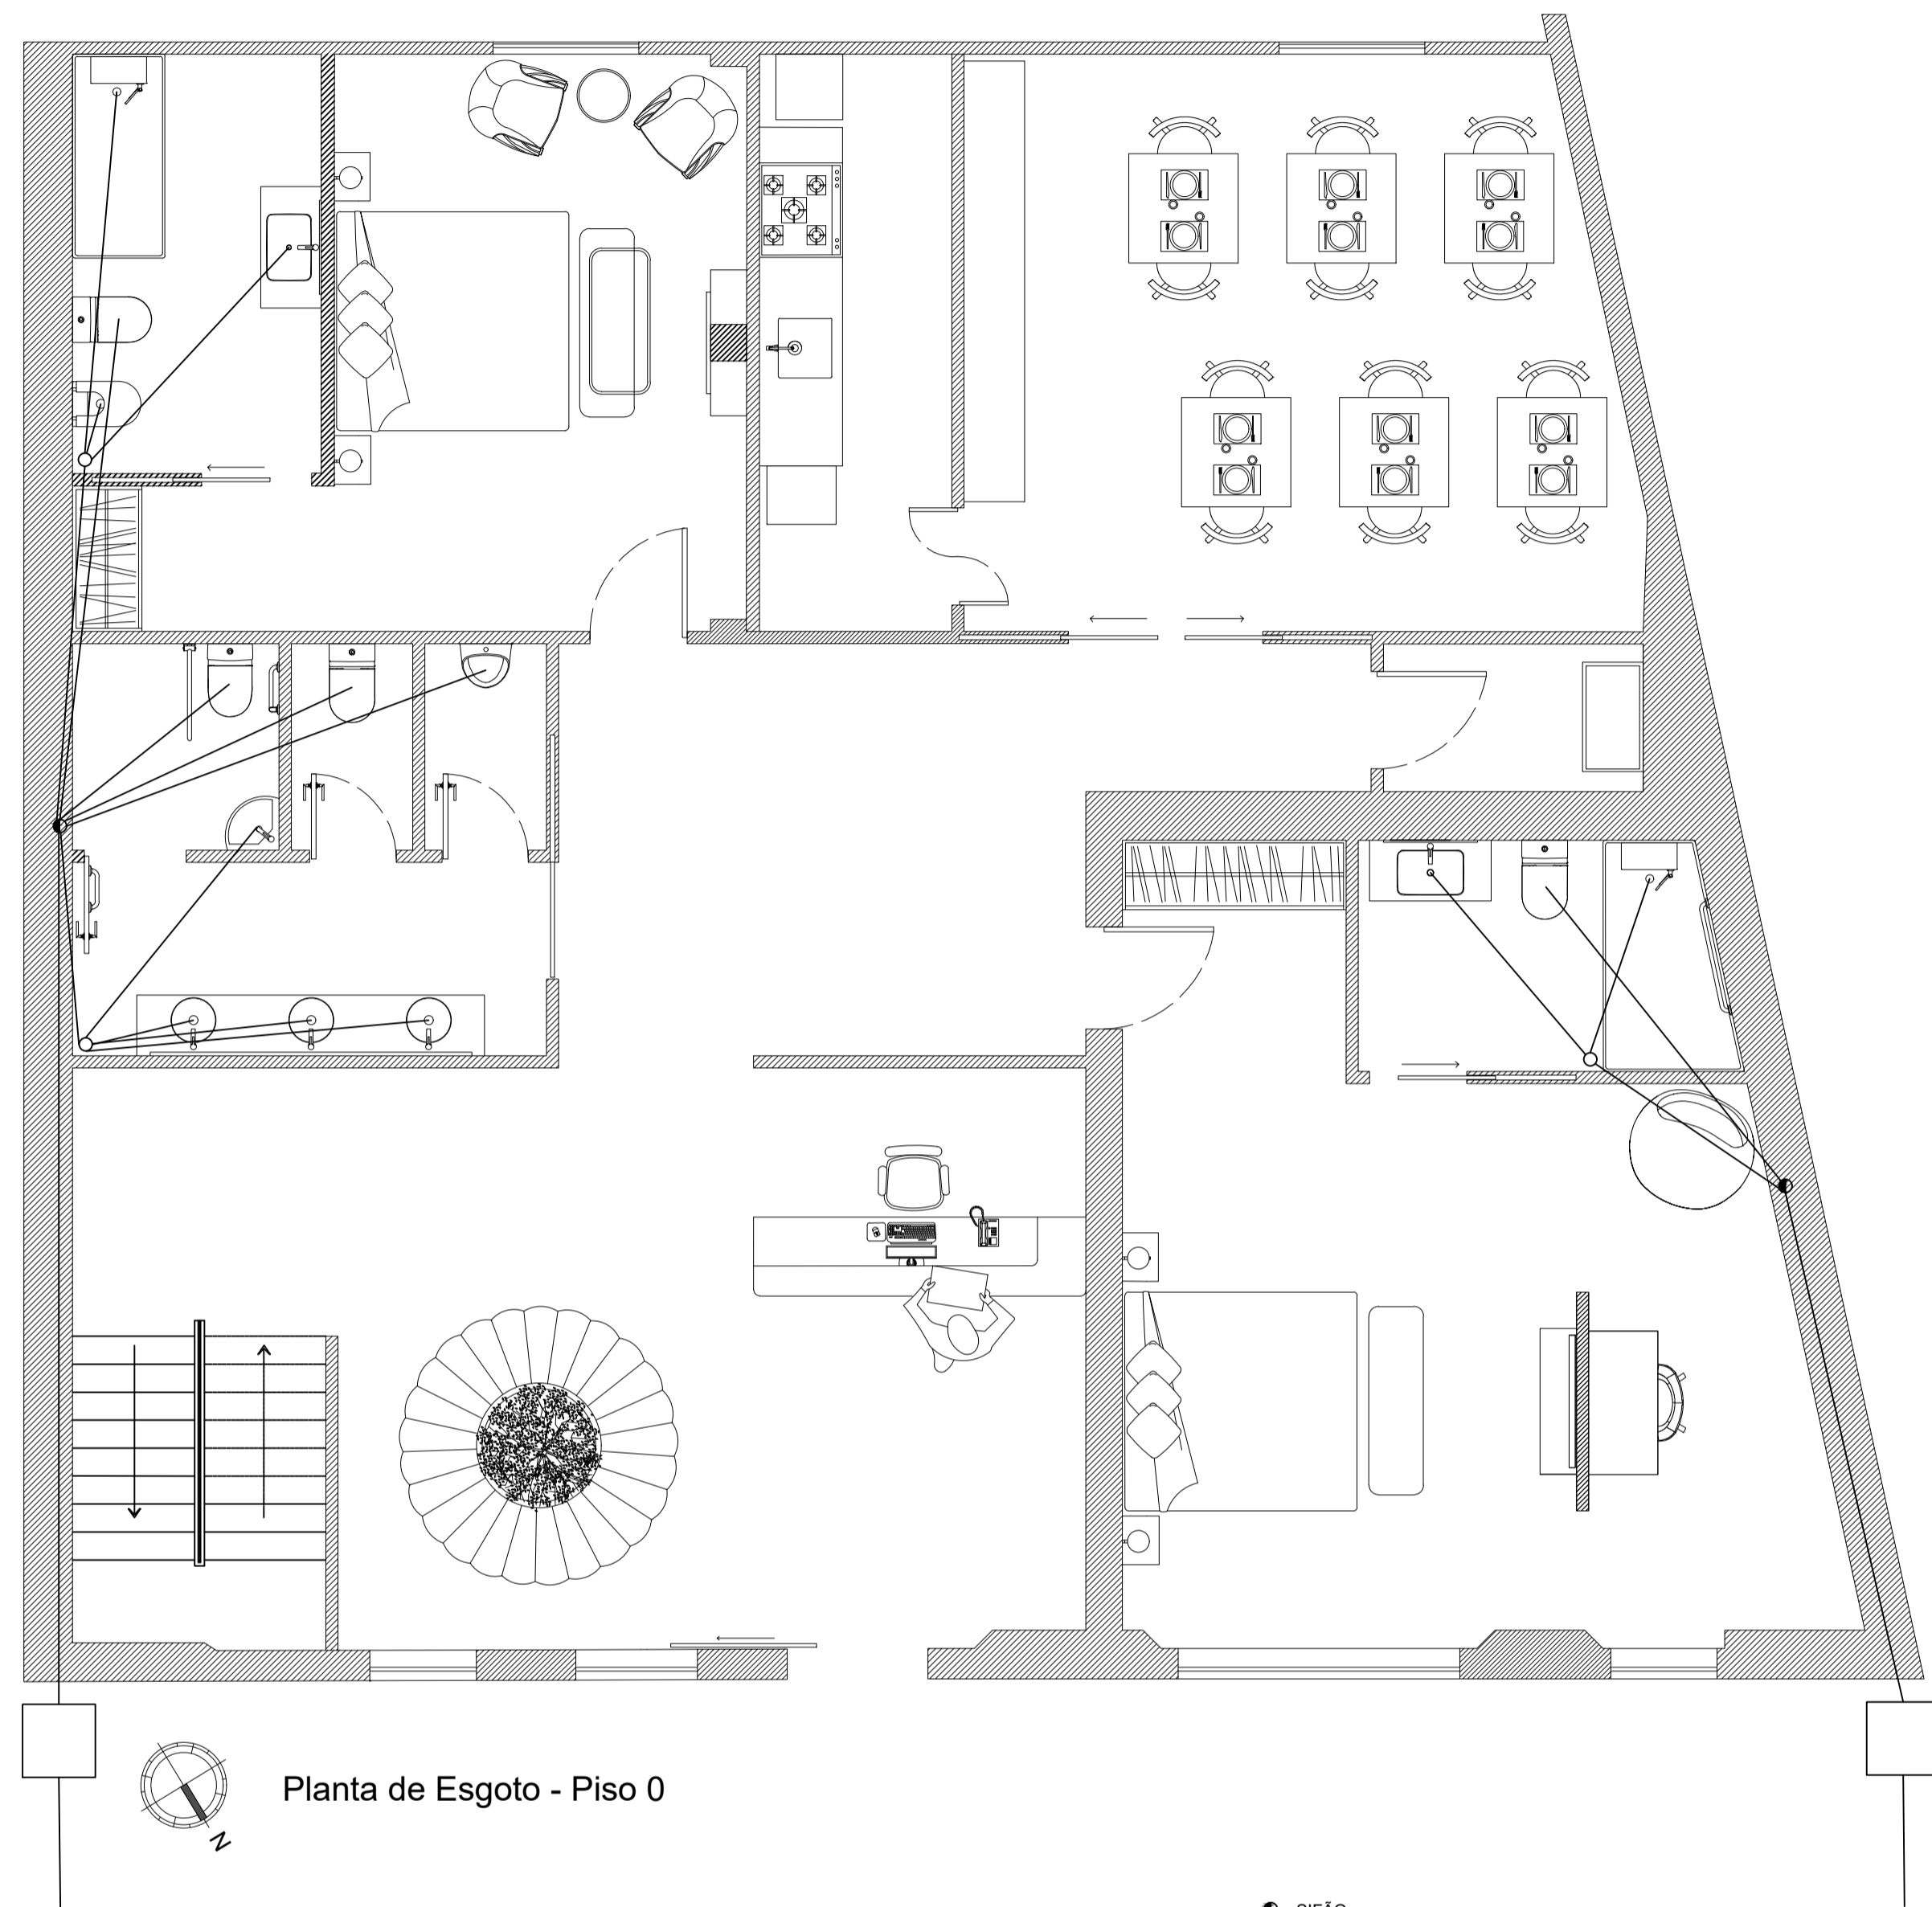

Planta de Esgoto - Piso 0


- SIFÃO
- SIFÃO DE PAVIMENTO
- CANALIZAÇÃO DE ÁGUAS RESIDUAIS DOMÉSTICAS

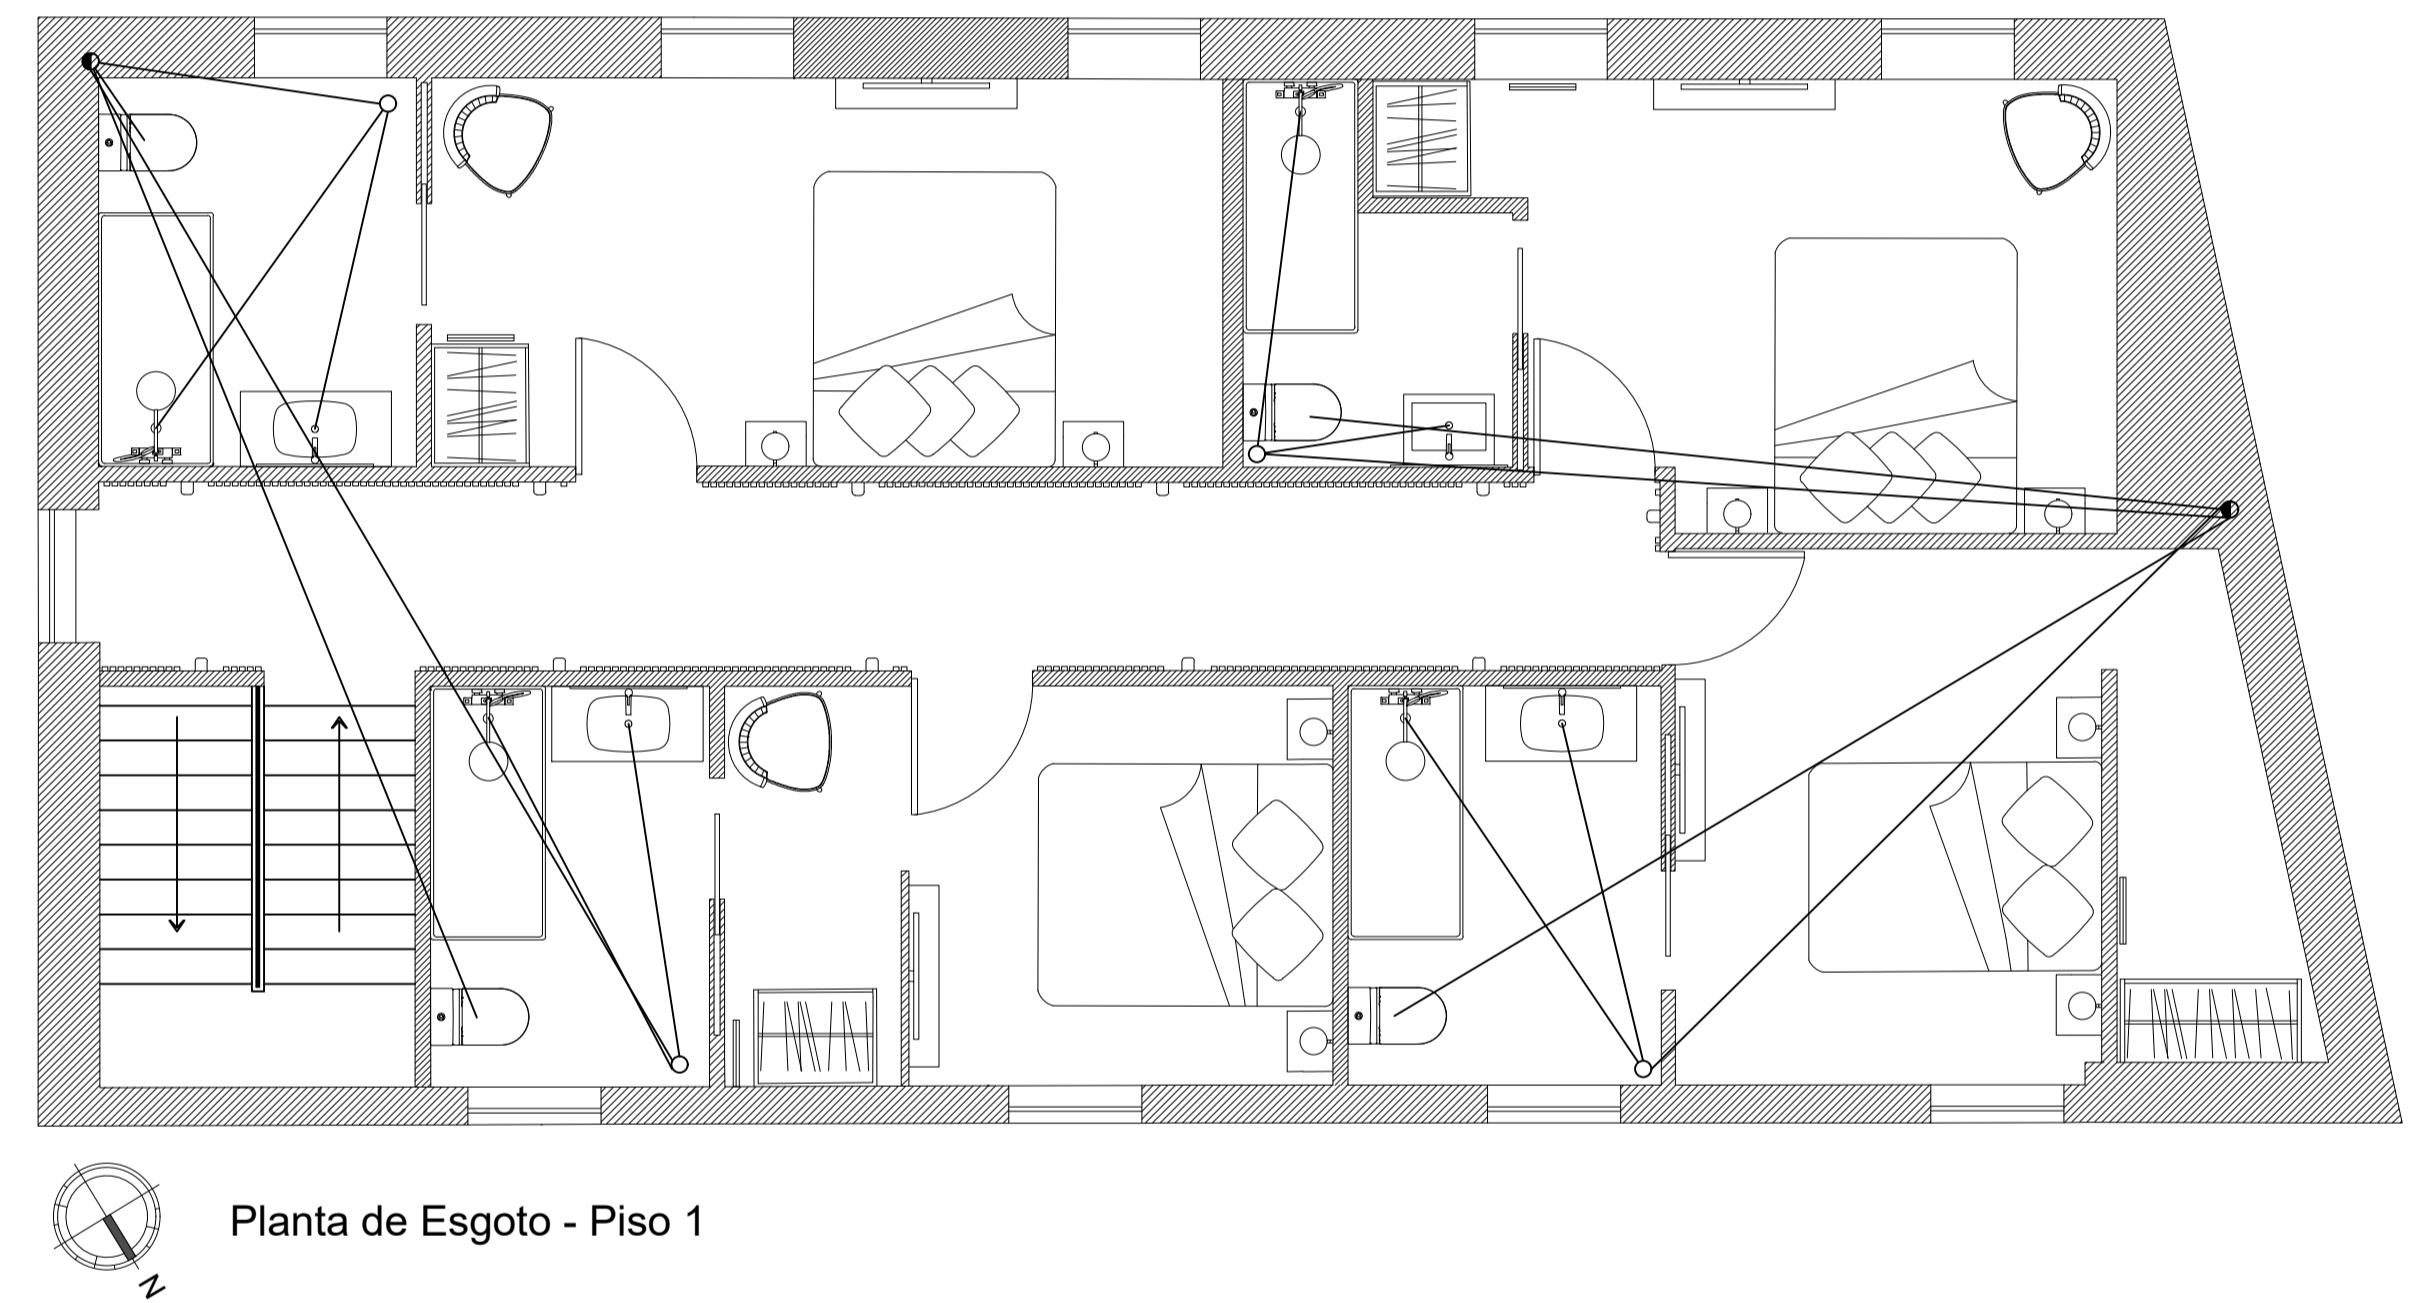


Planta de Esgoto - Piso 1


- SIFÃO
- SIFÃO DE PAVIMENTO
- CANALIZAÇÃO DE ÁGUAS RESIDUAIS DOMÉSTICAS

Licenciatura de Design de Interiores e Equipamento	<b>PROJETO FINAL DE LICENCIATURA BOUTIQUE HOTEL OS CAMPONESES</b>	IPCB/ESART
UC: Projeto de Design de Interiores e Equipamento		Unidades: Metros
Orientadores: Ana Rita Vasco Nelson Barata		Escala: 1/50
Discente: Luana Cere Nº 20190765	<b>Planta de Esgotos</b>	Desenho nº 14 / 16
Data: Setembro 2023		

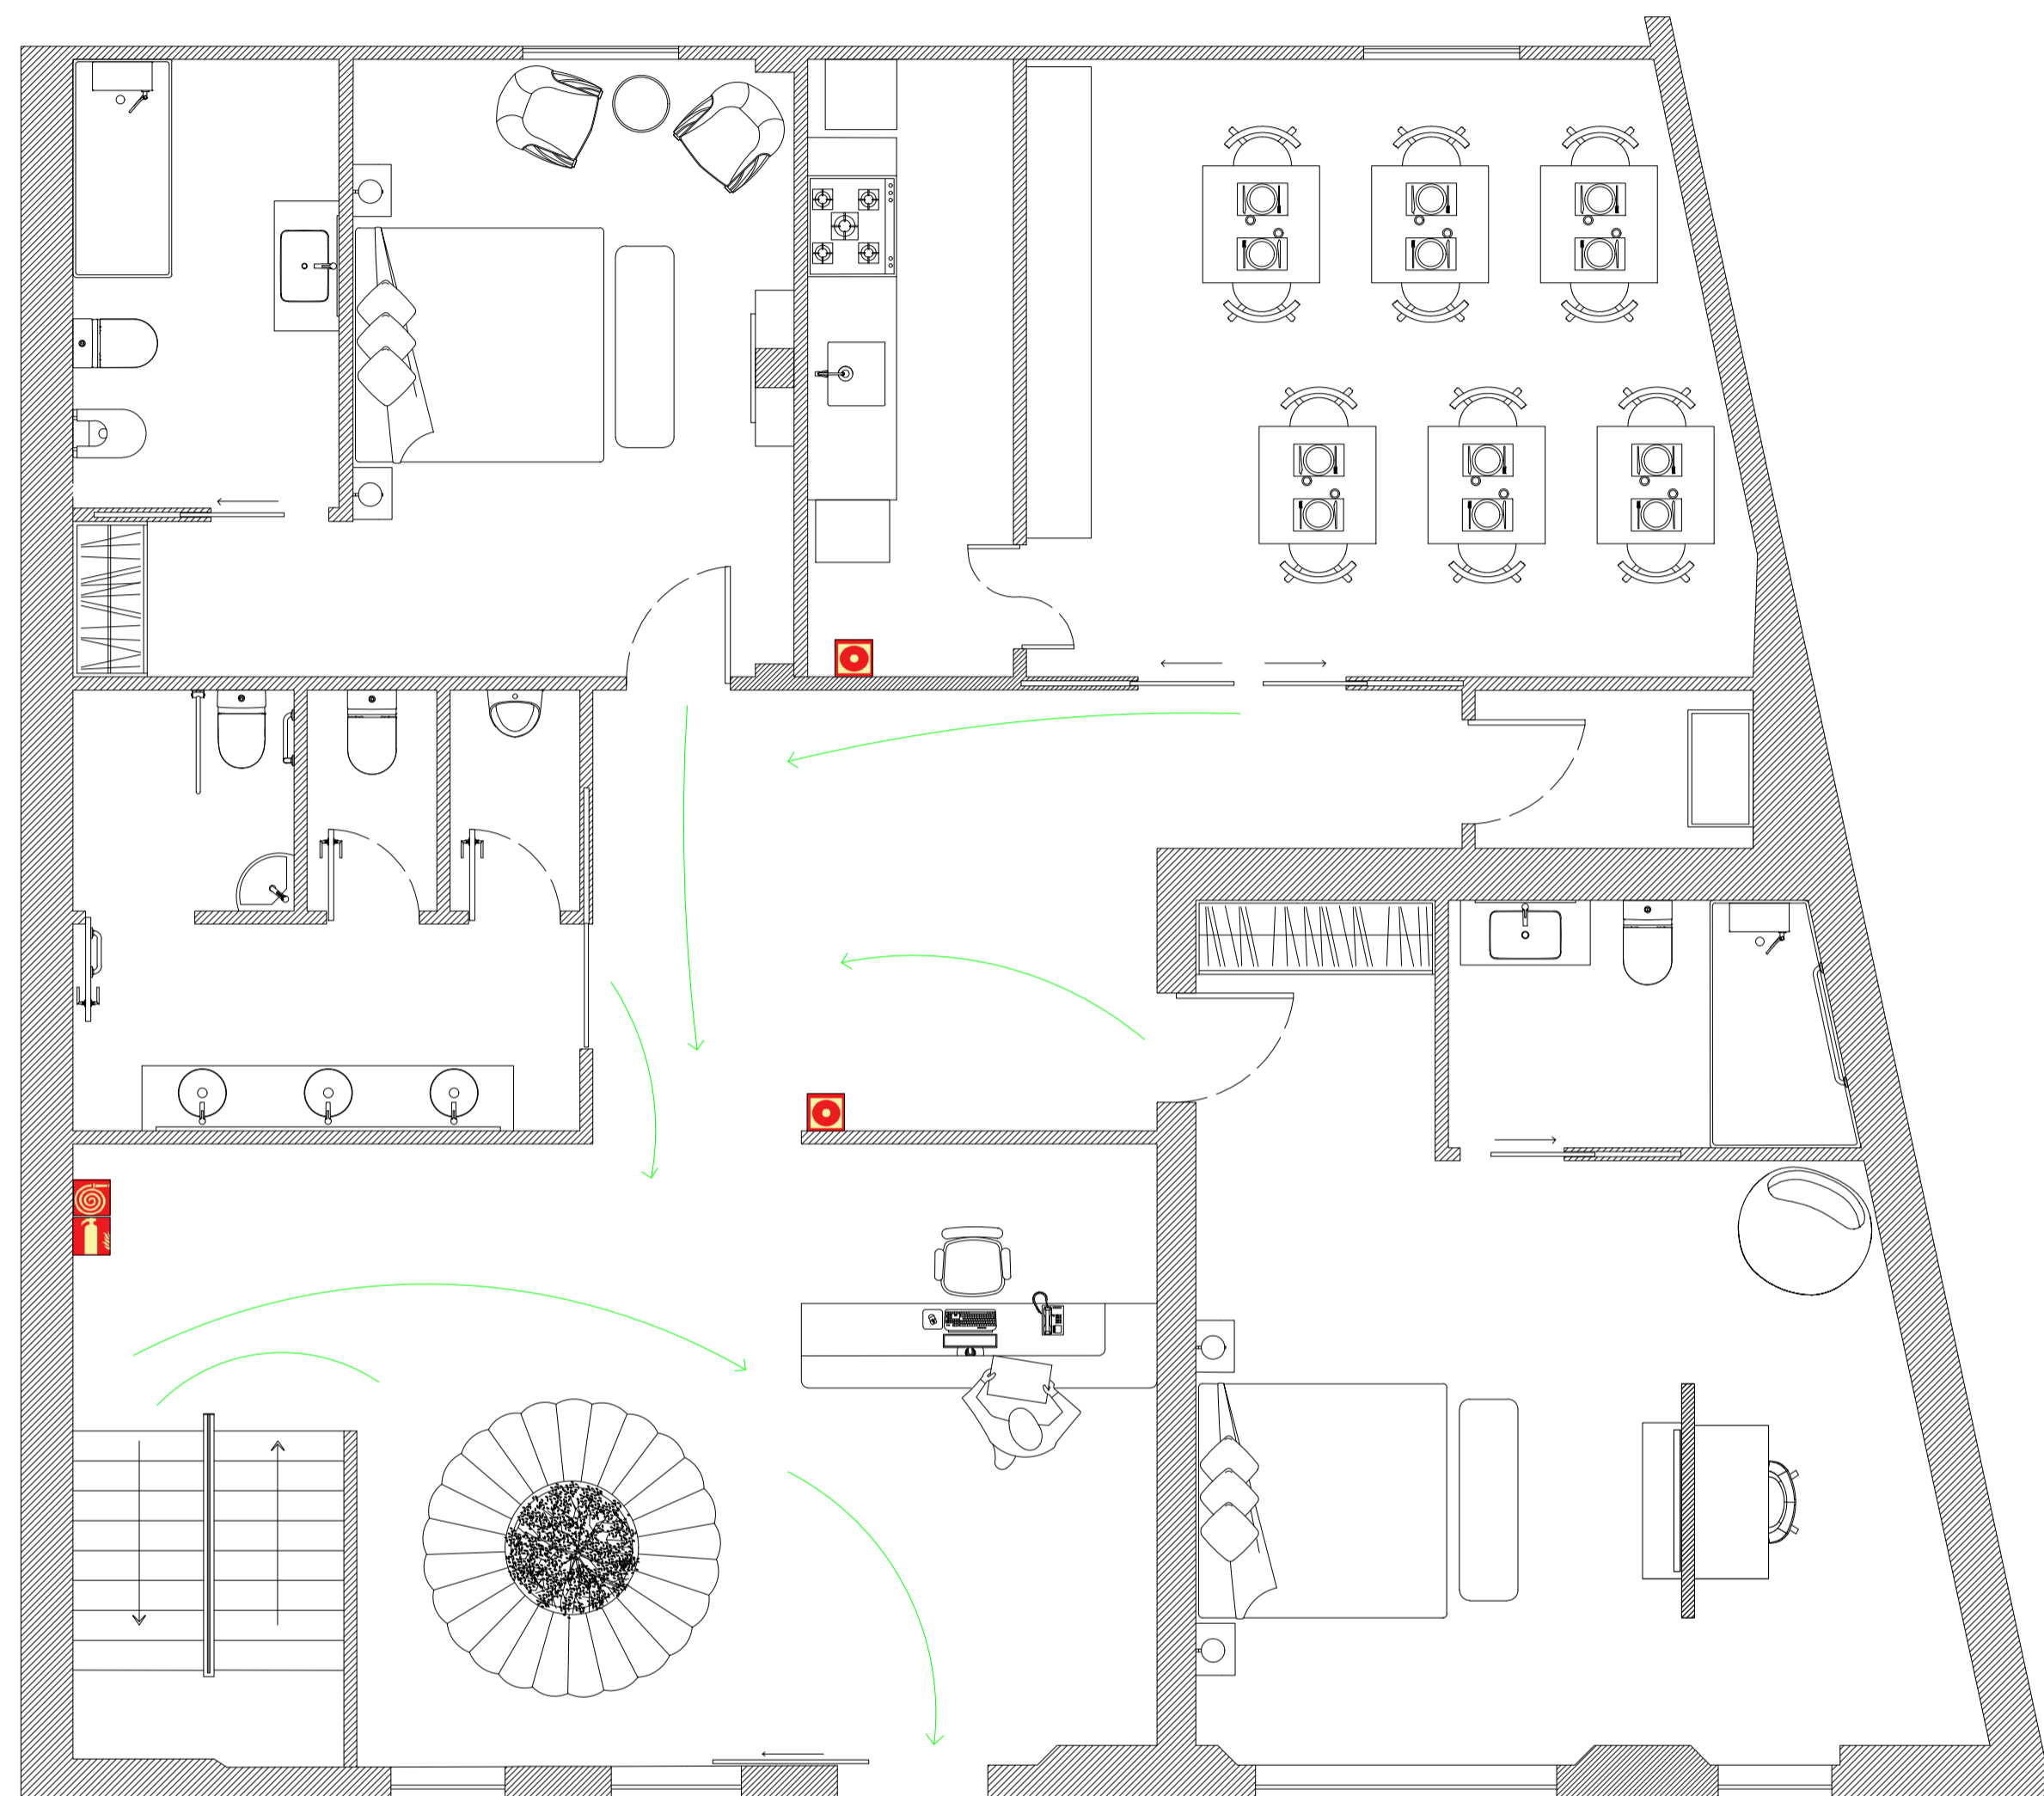


-  BOCA DE INCÊNDIO
-  BOTÃO DE ALARME
-  EXTINTOR
-  CAMINHO DE EVACUAÇÃO


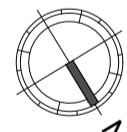
 Planta de Incêndios - Piso 0

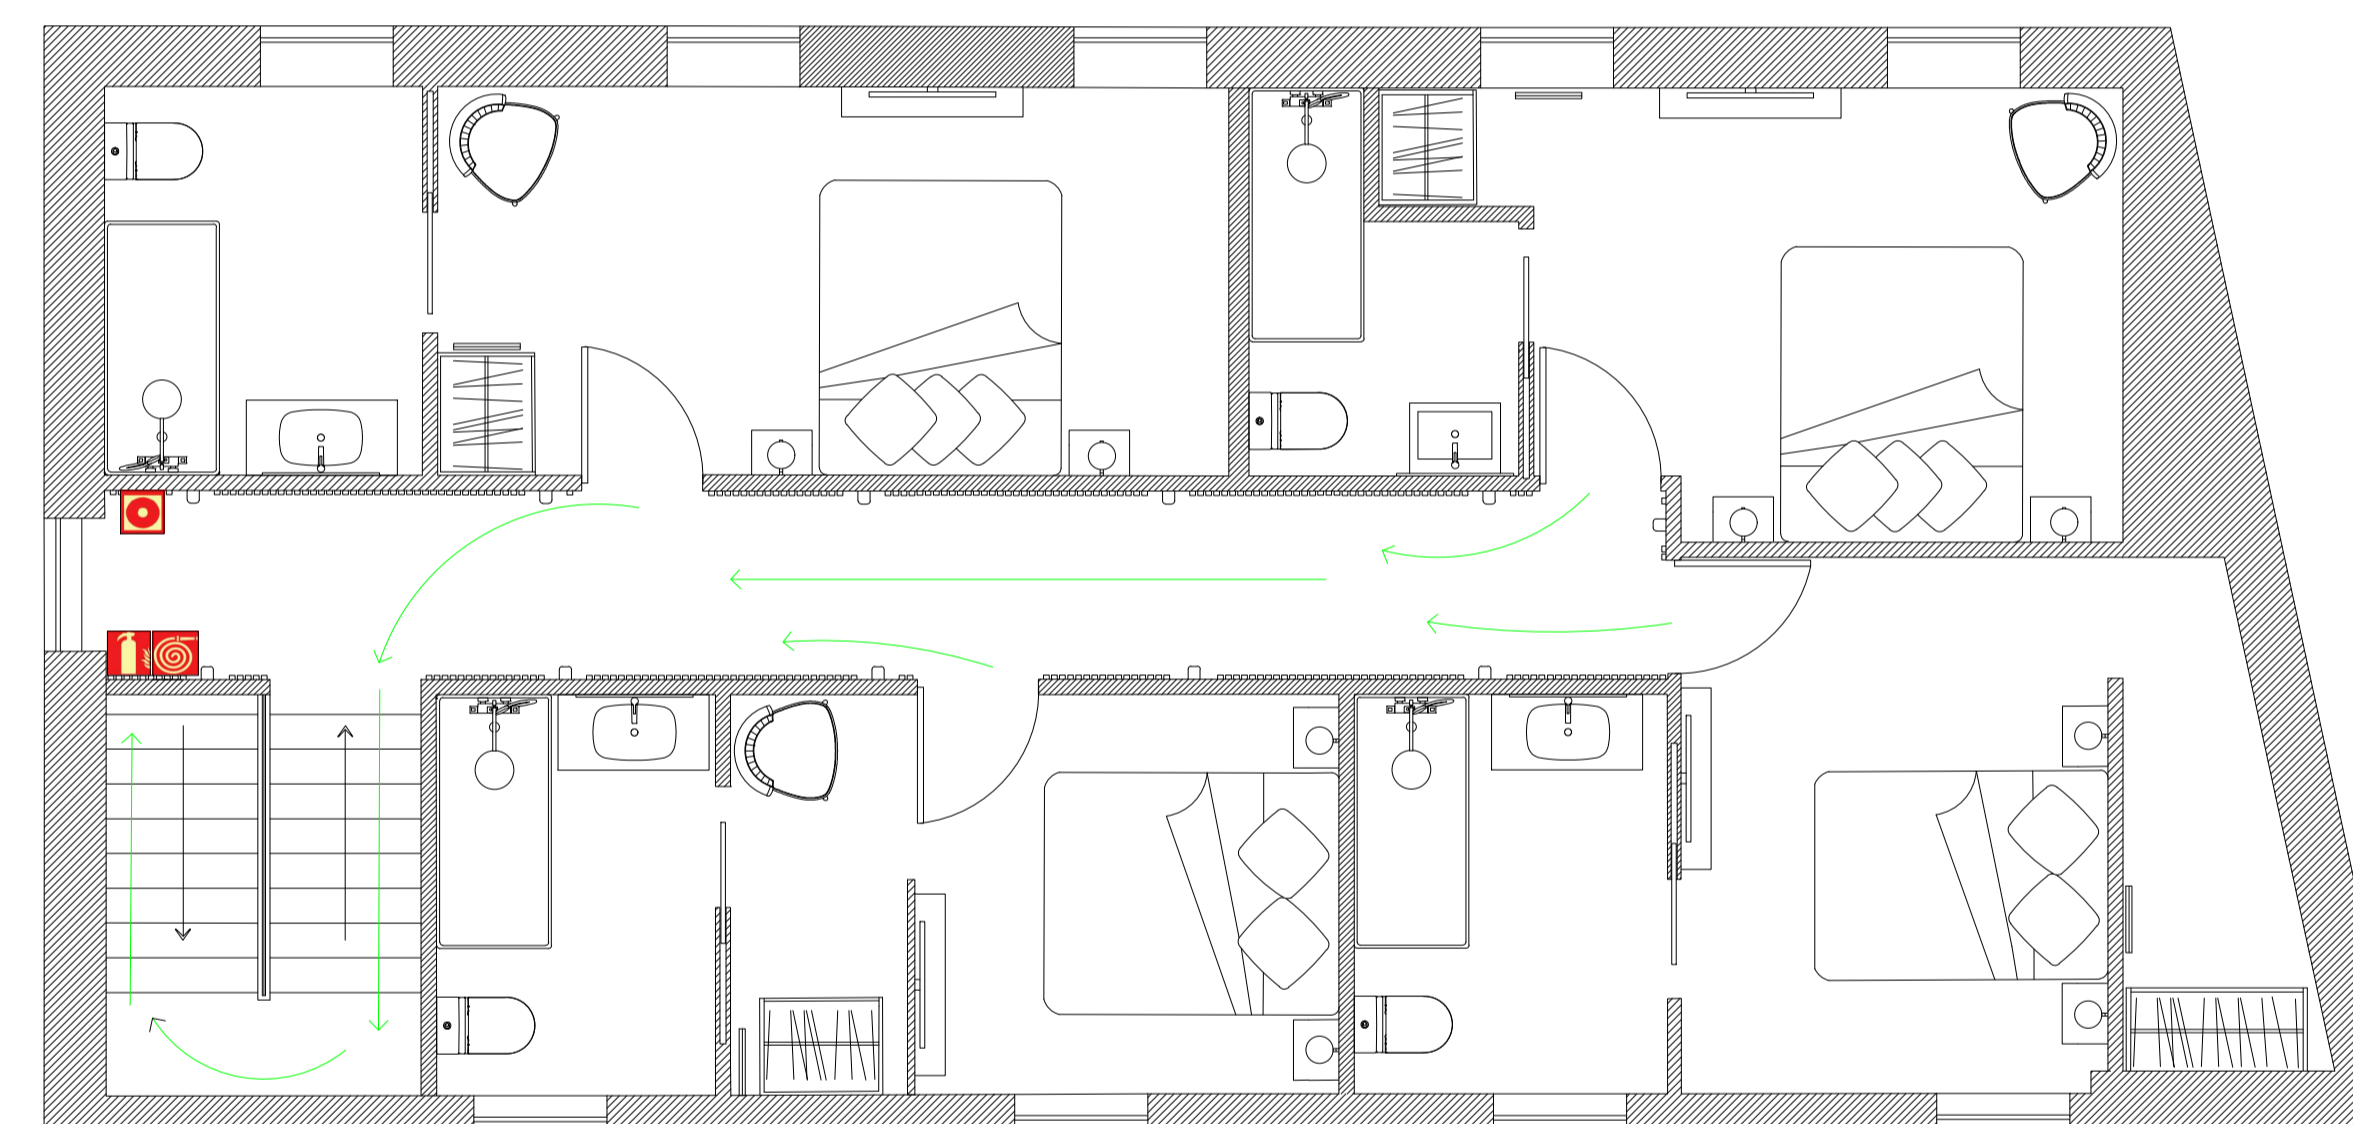

-  BOCA DE INCÊNDIO
-  BOTÃO DE ALARME
-  EXTINTOR
-  CAMINHO DE EVACUAÇÃO



 Planta de Incêndios - Piso 1

Licenciatura de Design de Interiores e Equipamento	PROJETO FINAL DE LICENCIATURA BOUTIQUE HOTEL OS CAMPONESES	IPCB/ESART
UC: Projeto de Design de Interiores e Equipamento		
Orientadores: Ana Rita Vasso Nelson Santos		Unidades: Metros
Discente: Luana Cere Nº 20190765	Planta de Incêndios	Escala: 1/50
Data: Setembro 2023		Desenho nº 15 / 16

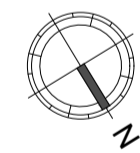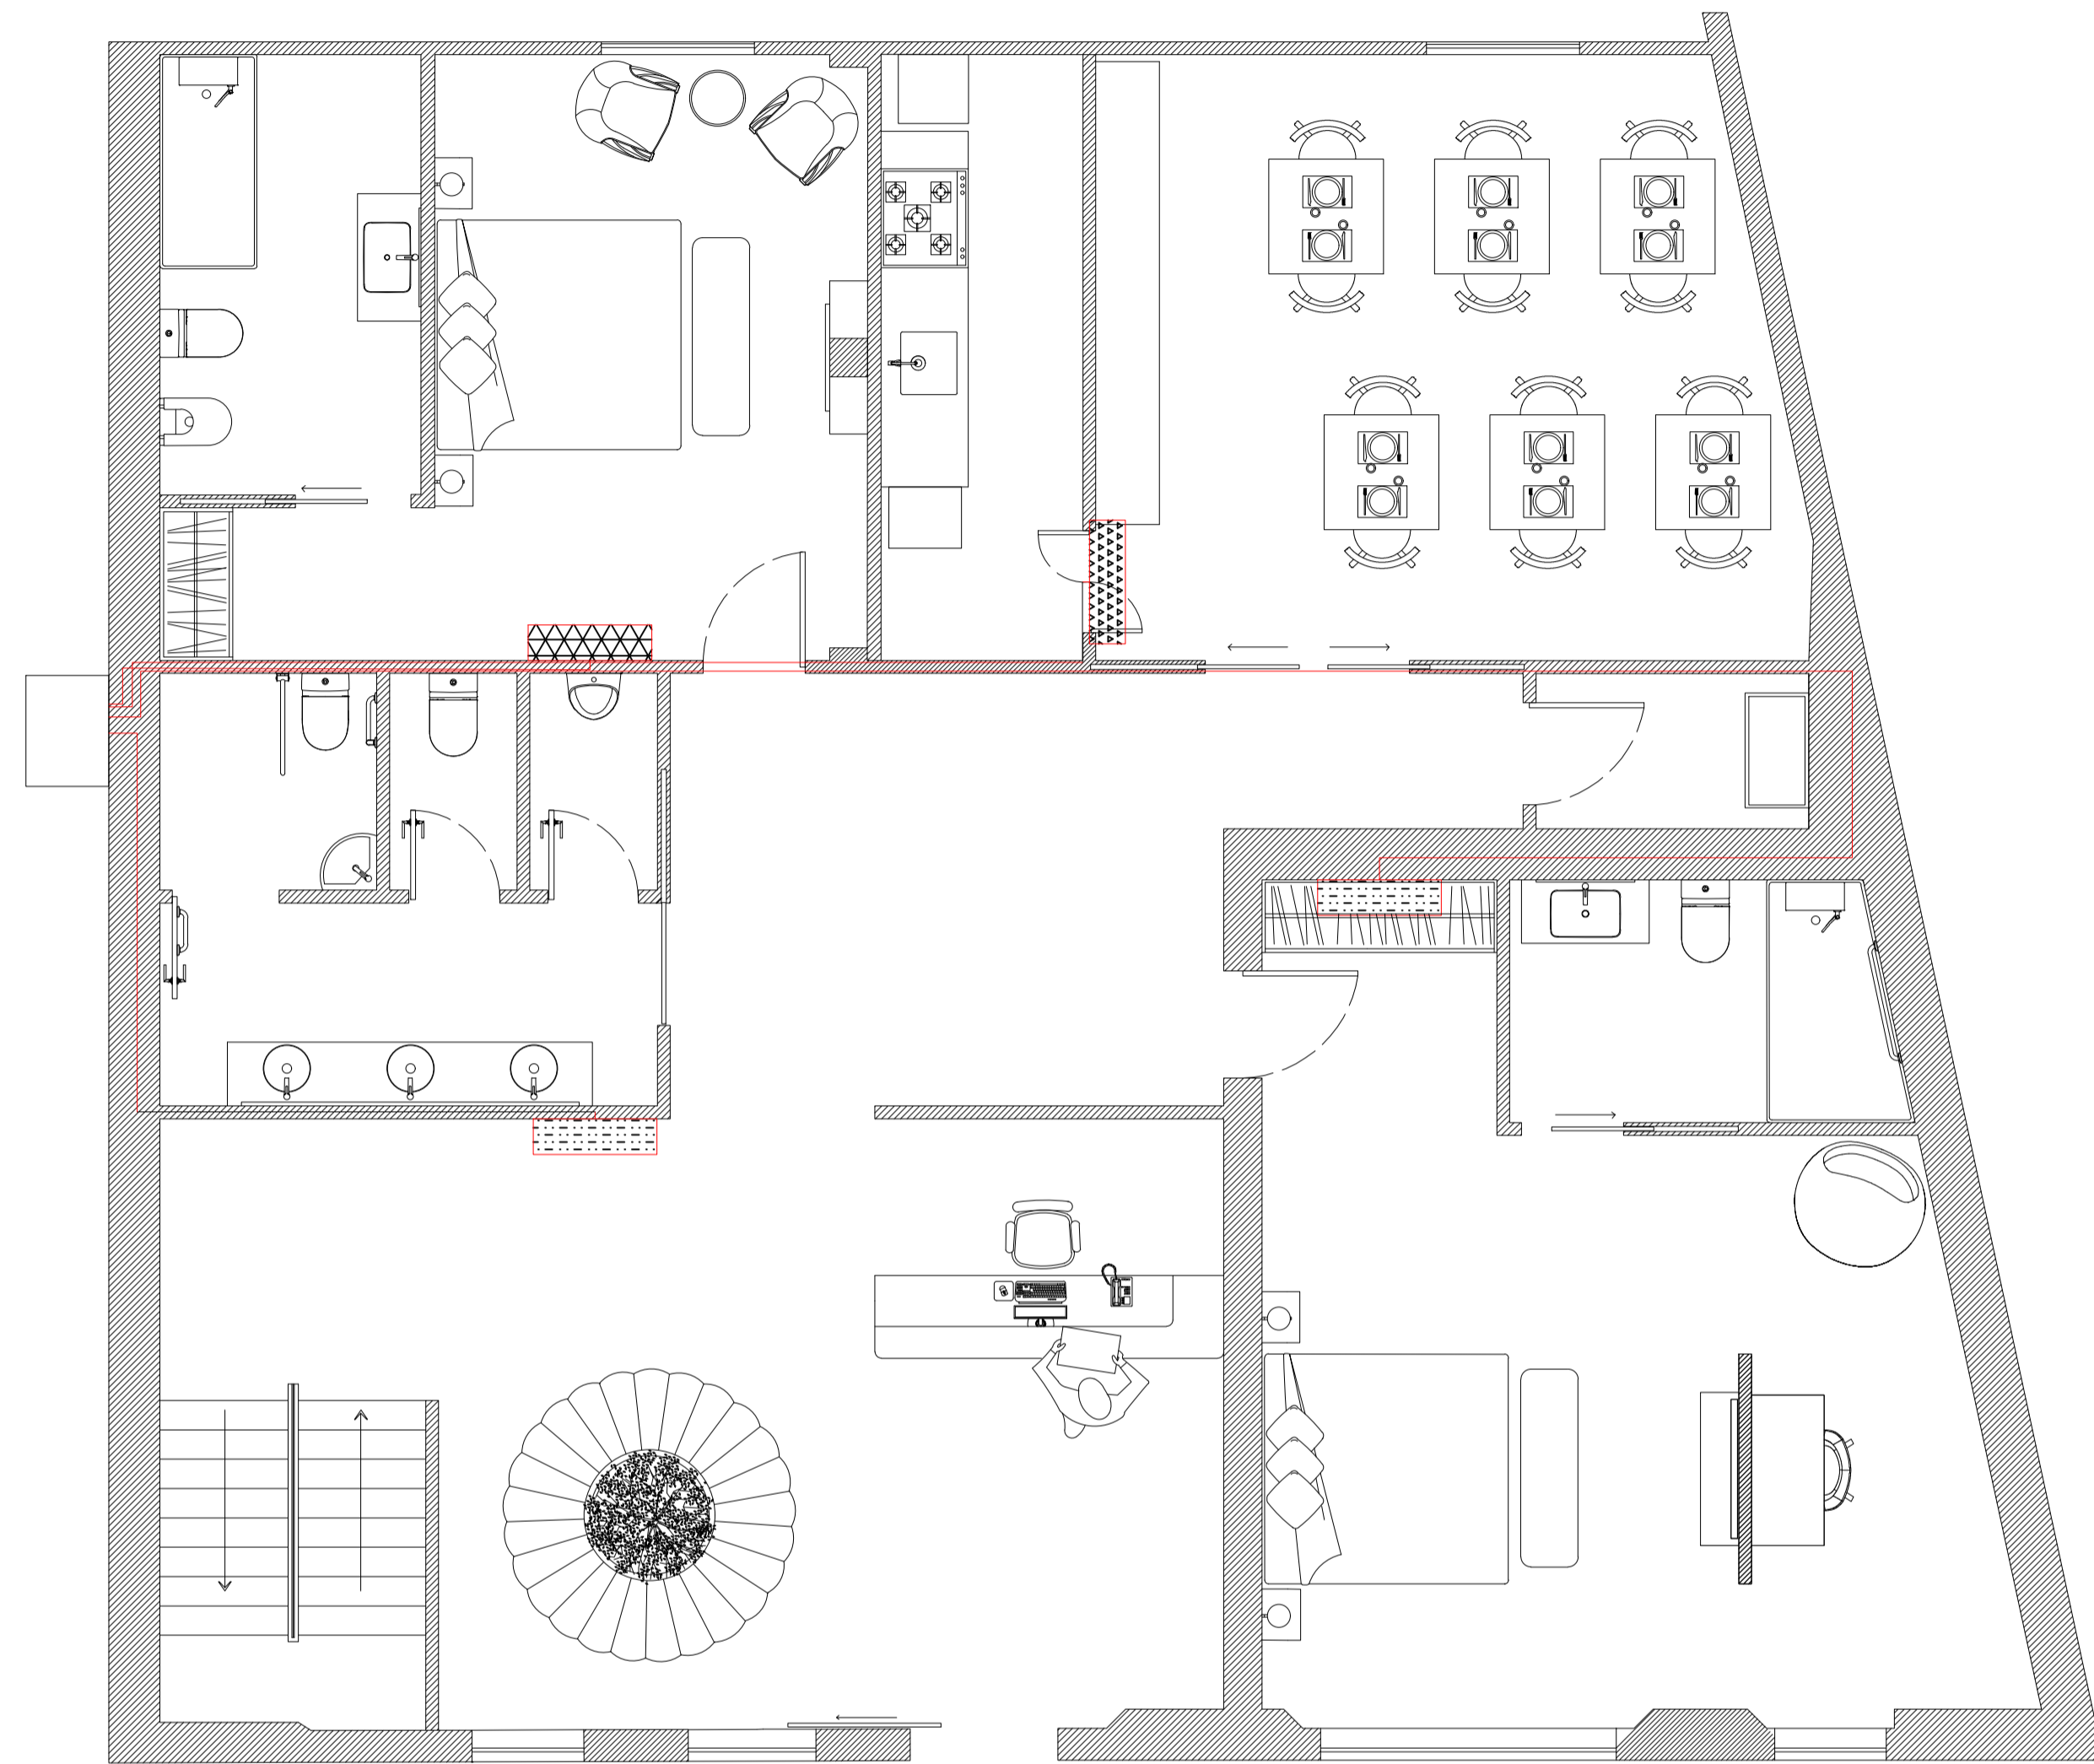

Planta de Ar Condicionado - Piso 0


- AR CONDICIONADO 9.000BTU
- AR CONDICIONADO 18.000BTU
- AR CONDICIONADO 12.000BTU

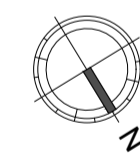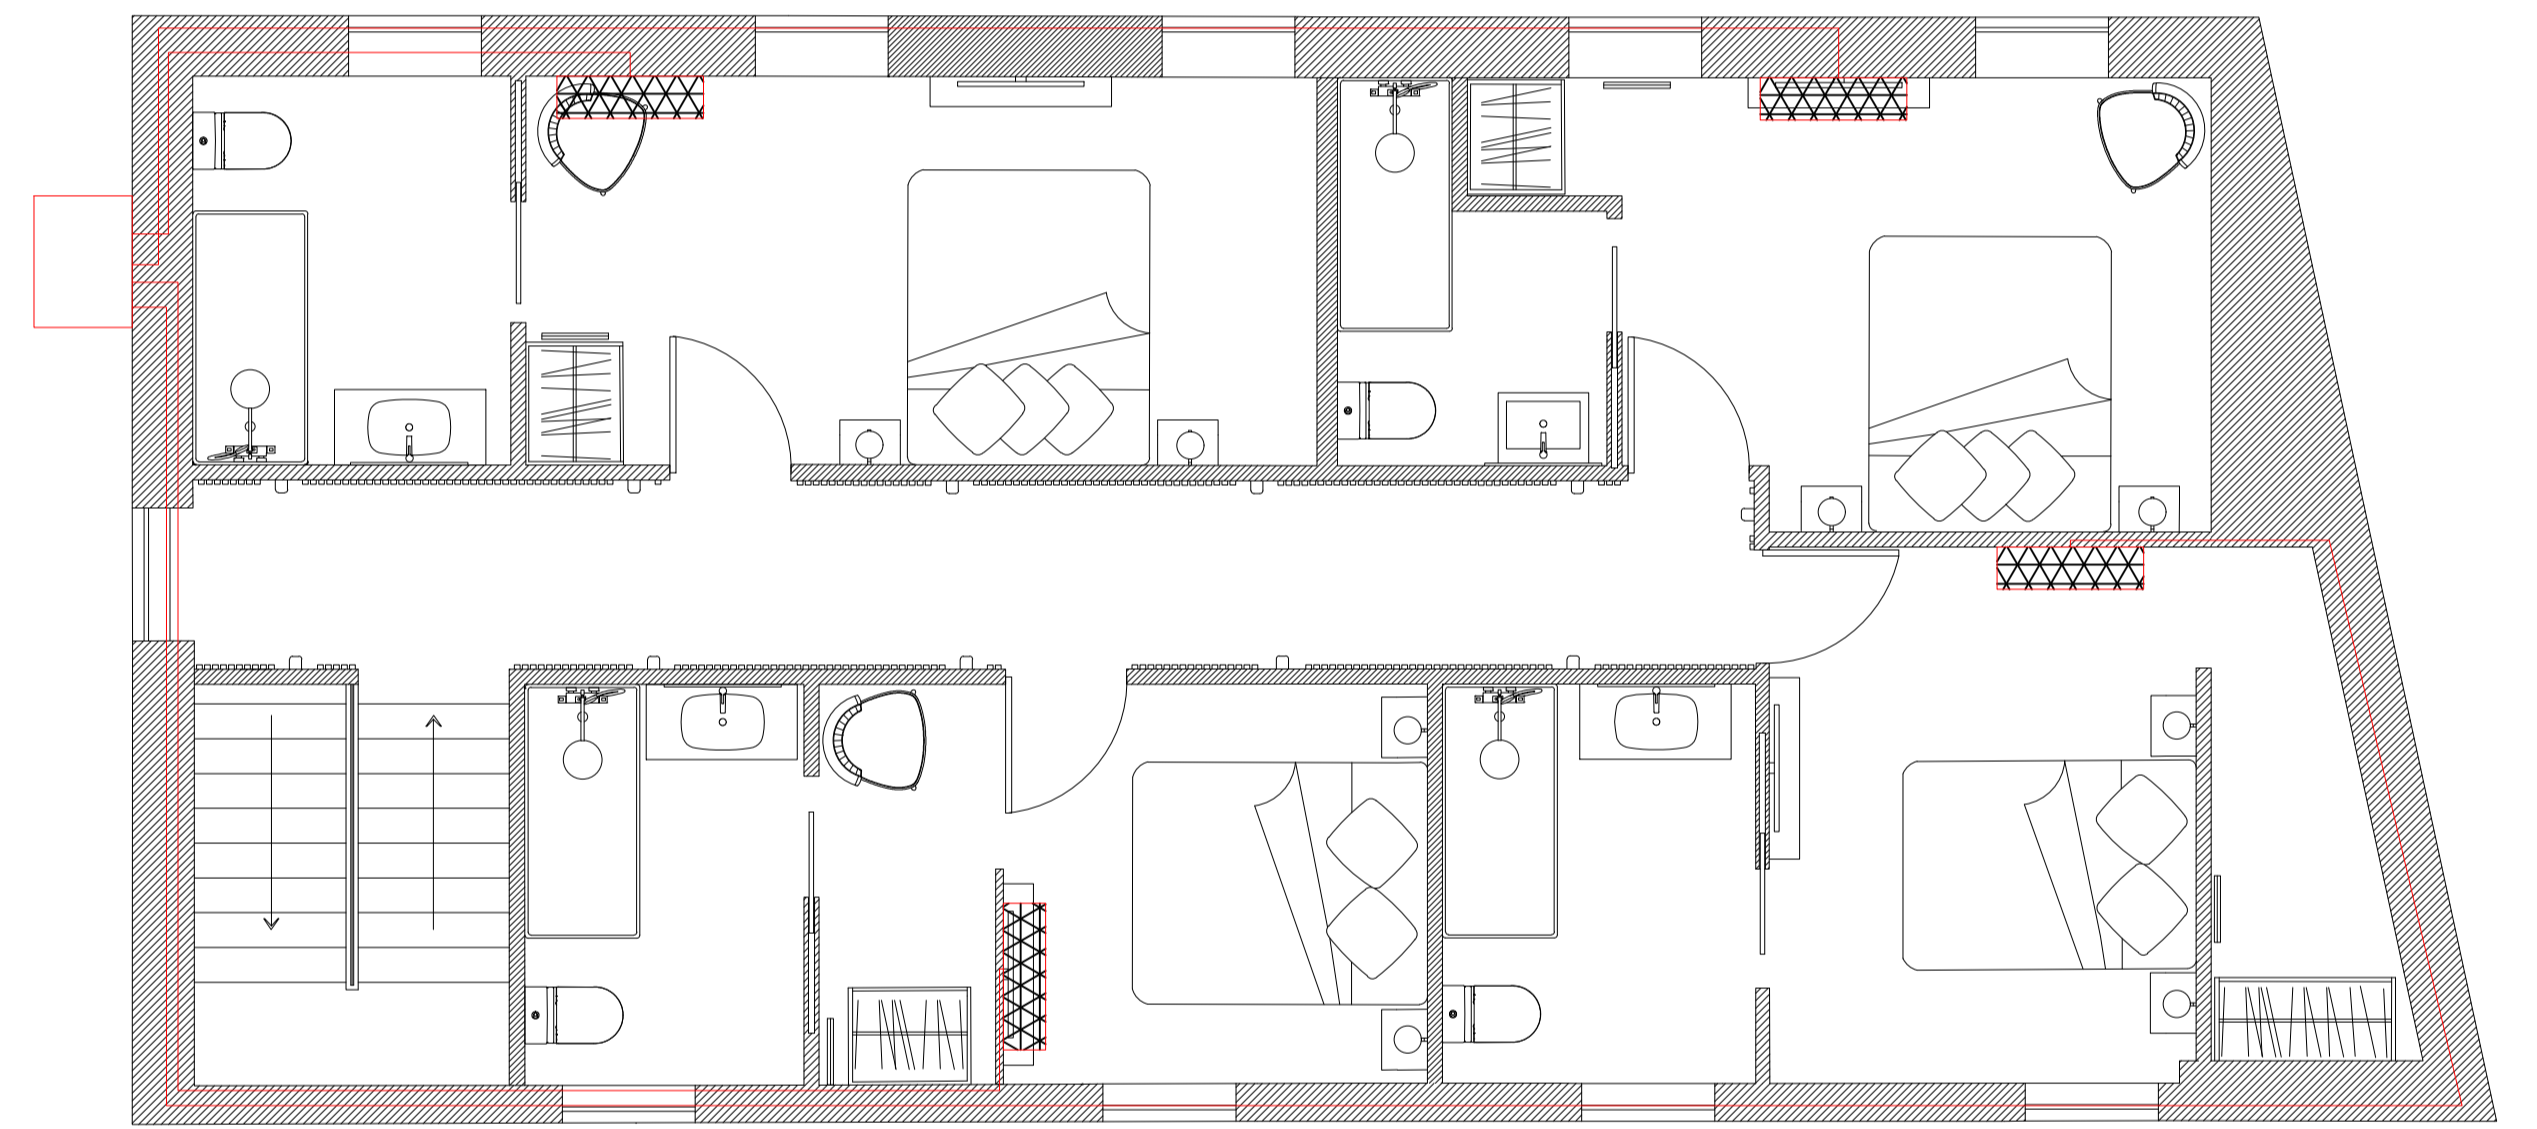


Planta de Ar Condicionado - Piso 1

- AR CONDICIONADO 9000BTU


Licenciatura de Design de Interiores e Equipamento	PROJETO FINAL DE LICENCIATURA BOUTIQUE HOTEL OS CAMPONESES	IPCB/ESART
UC: Projeto de Design de Interiores e Equipamento		Unidades: Metros
Orientadores: Ana Rita Vasco Nelson Santos	Planta de Ar Condicionado	Escala: 1/50
Discente: Luana Cera Nº 20190765		Desenho nº 16 / 16
Data: Setembro 2023		

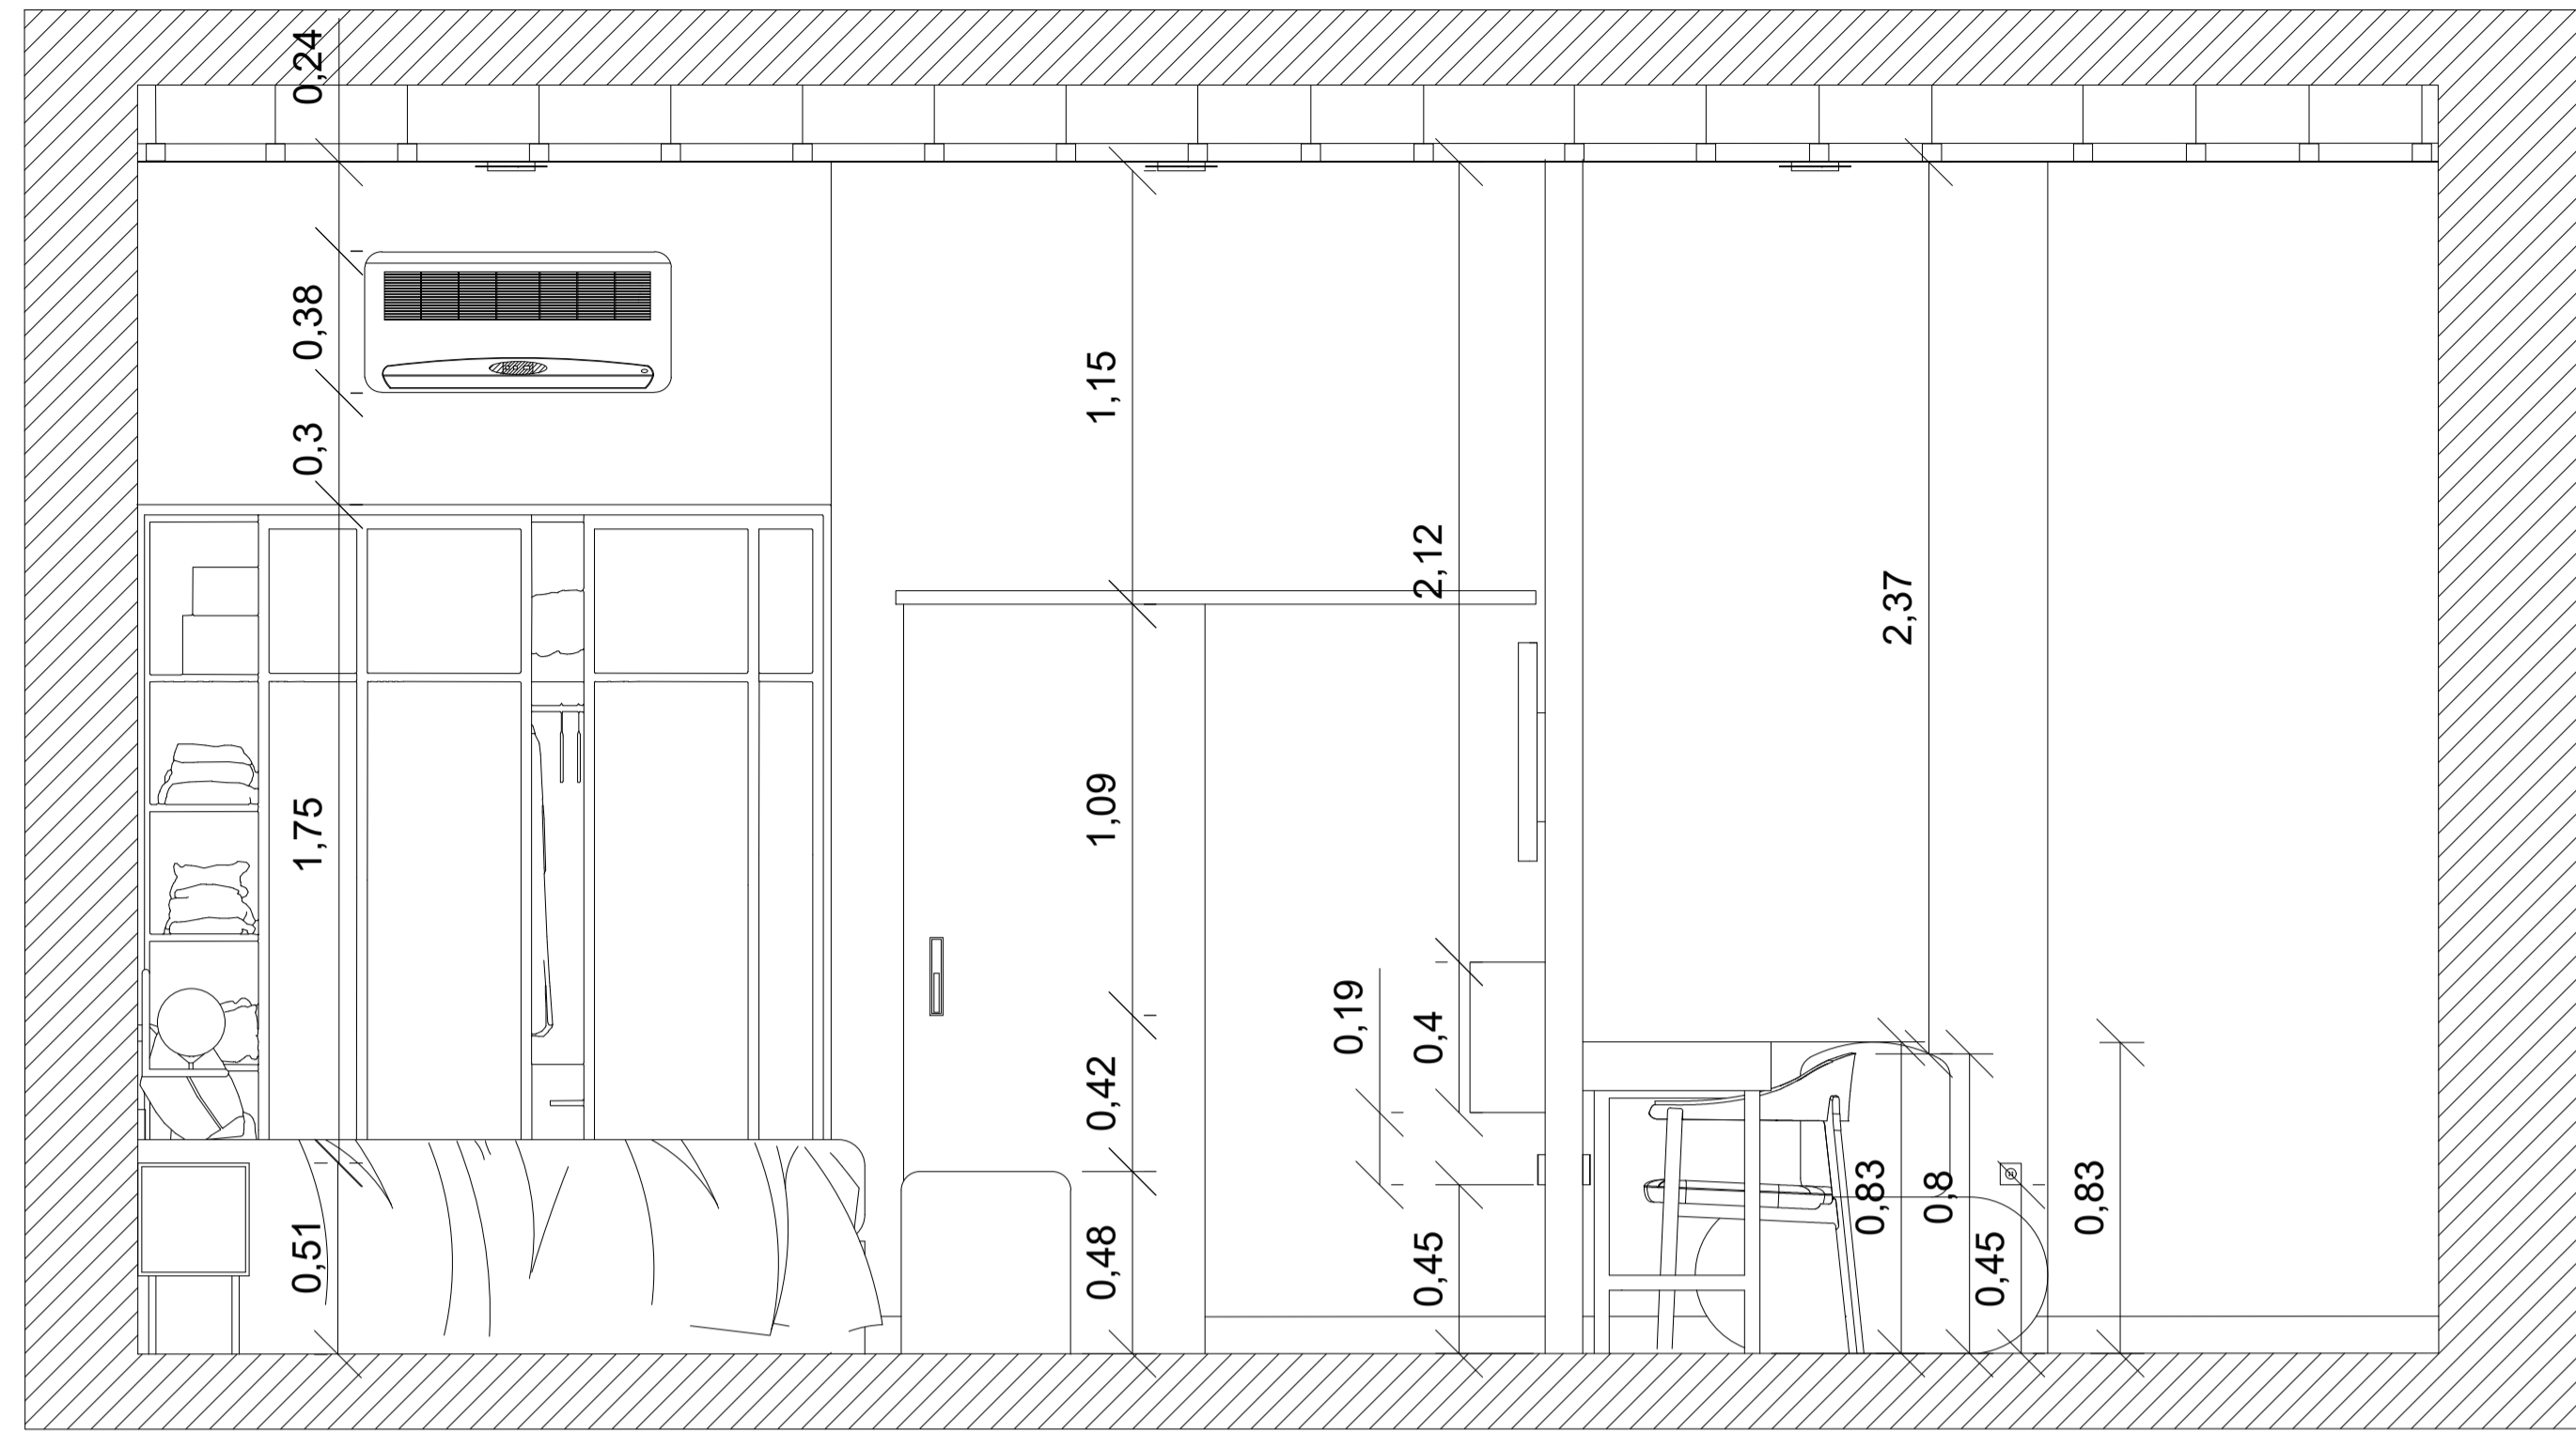


Vista 1

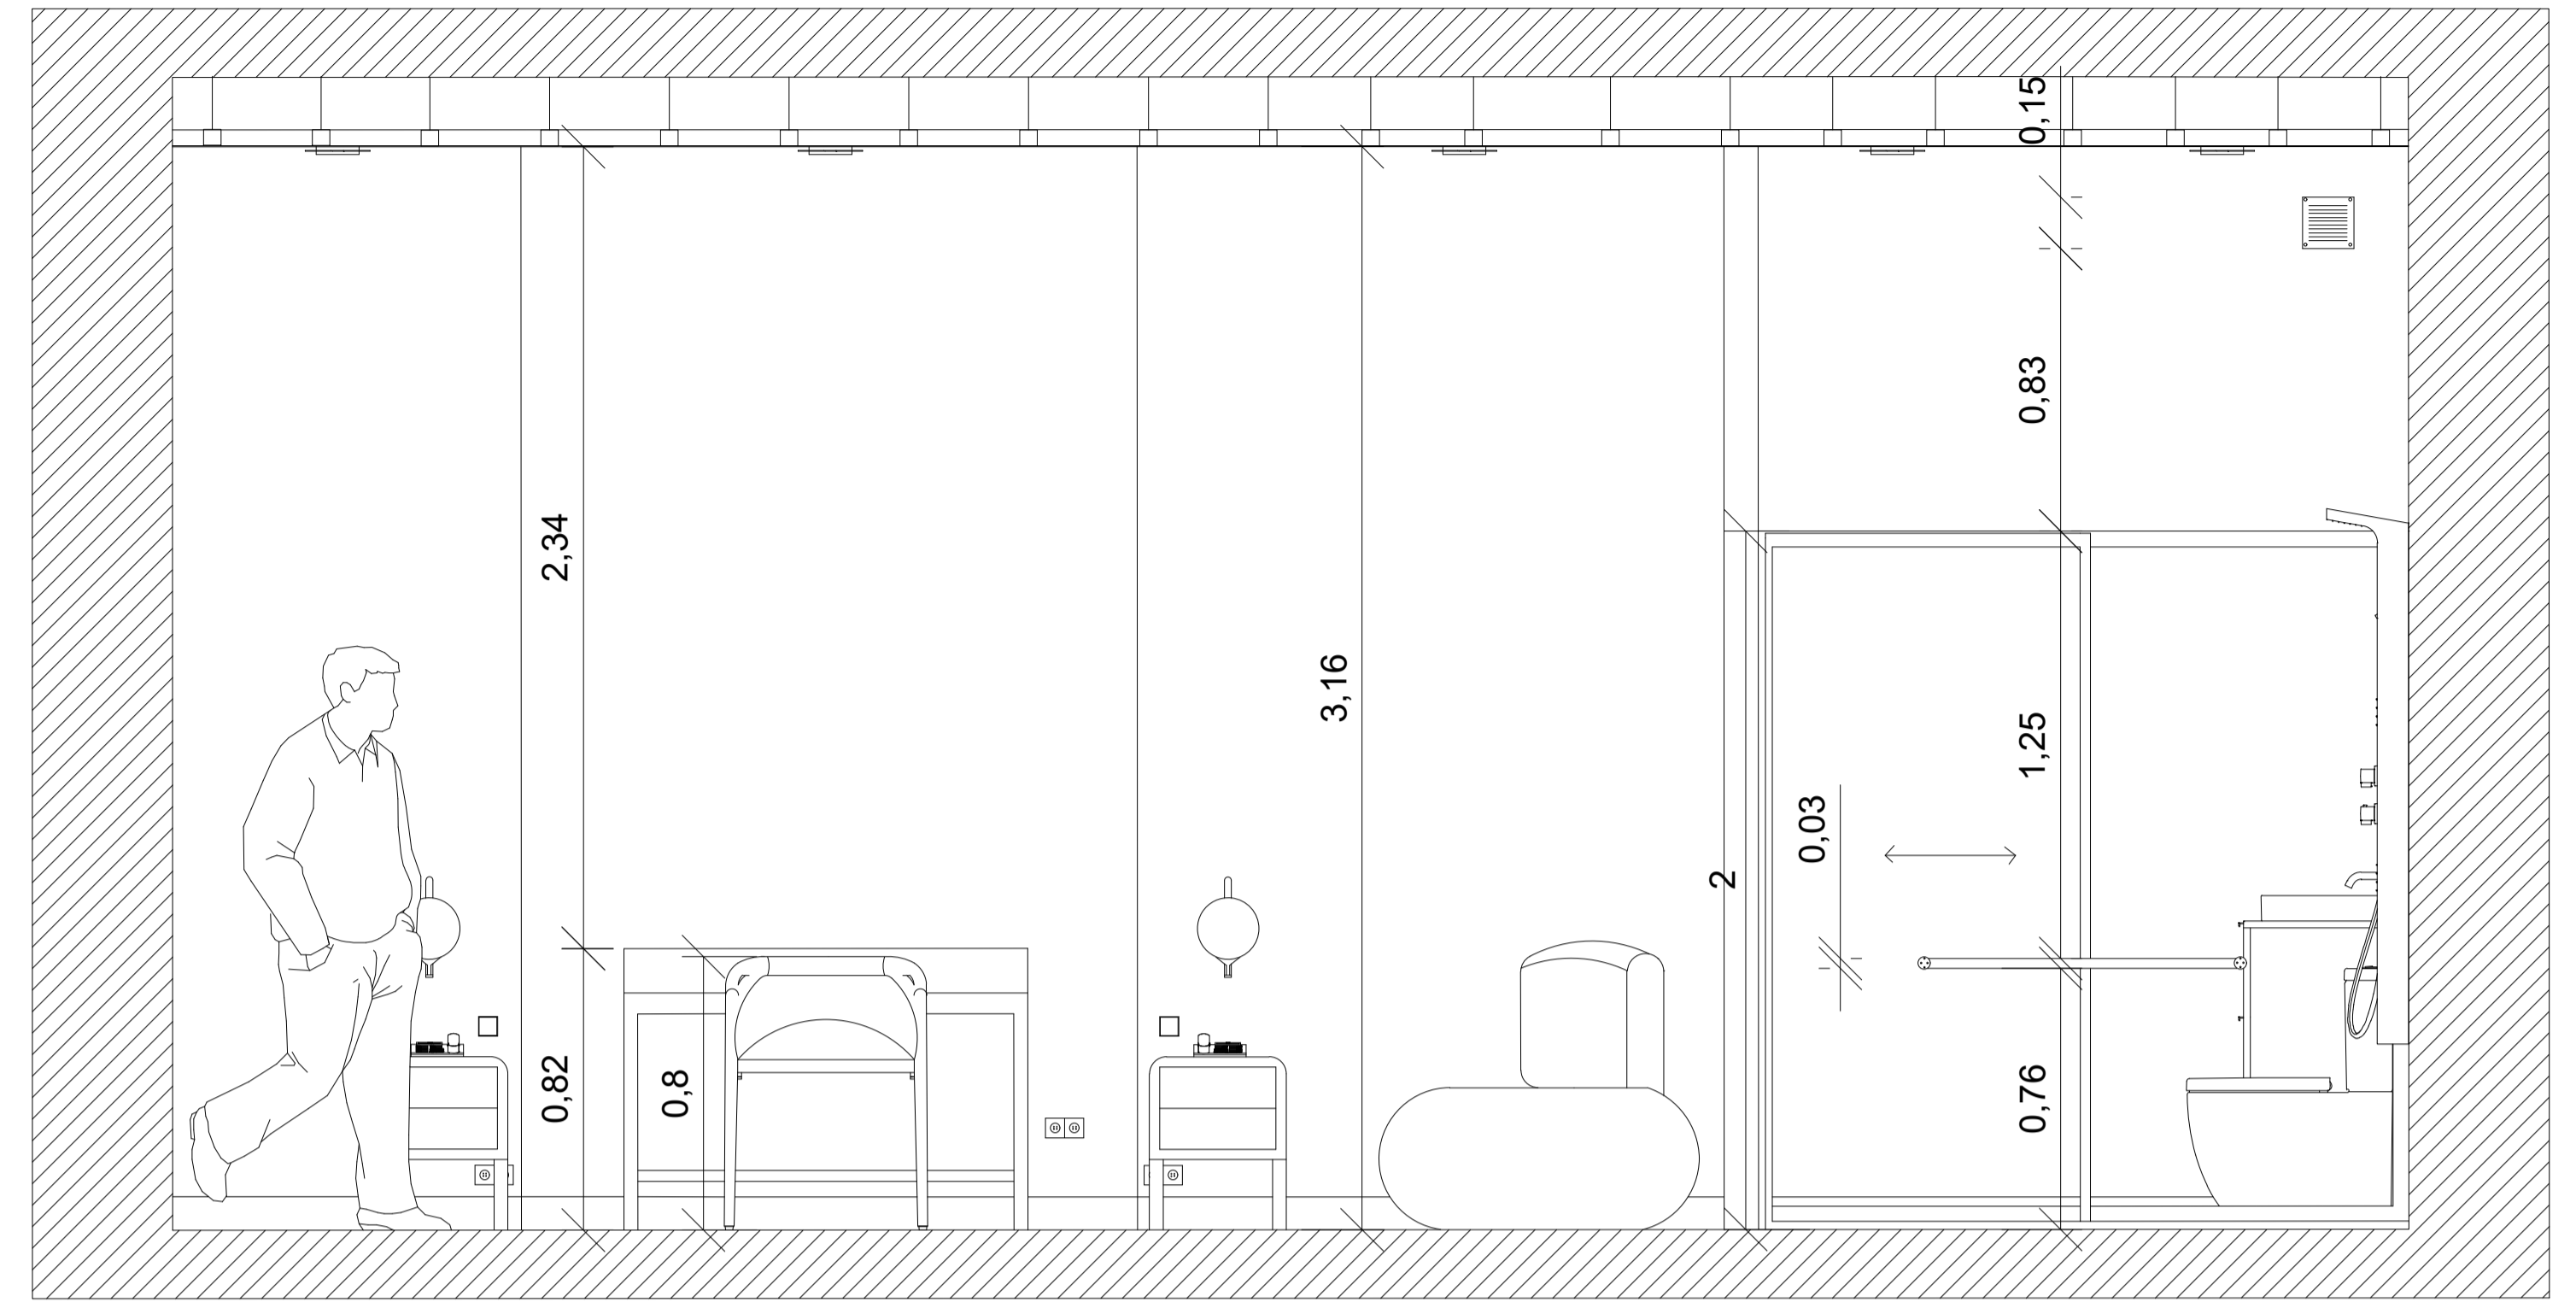

Vista 2

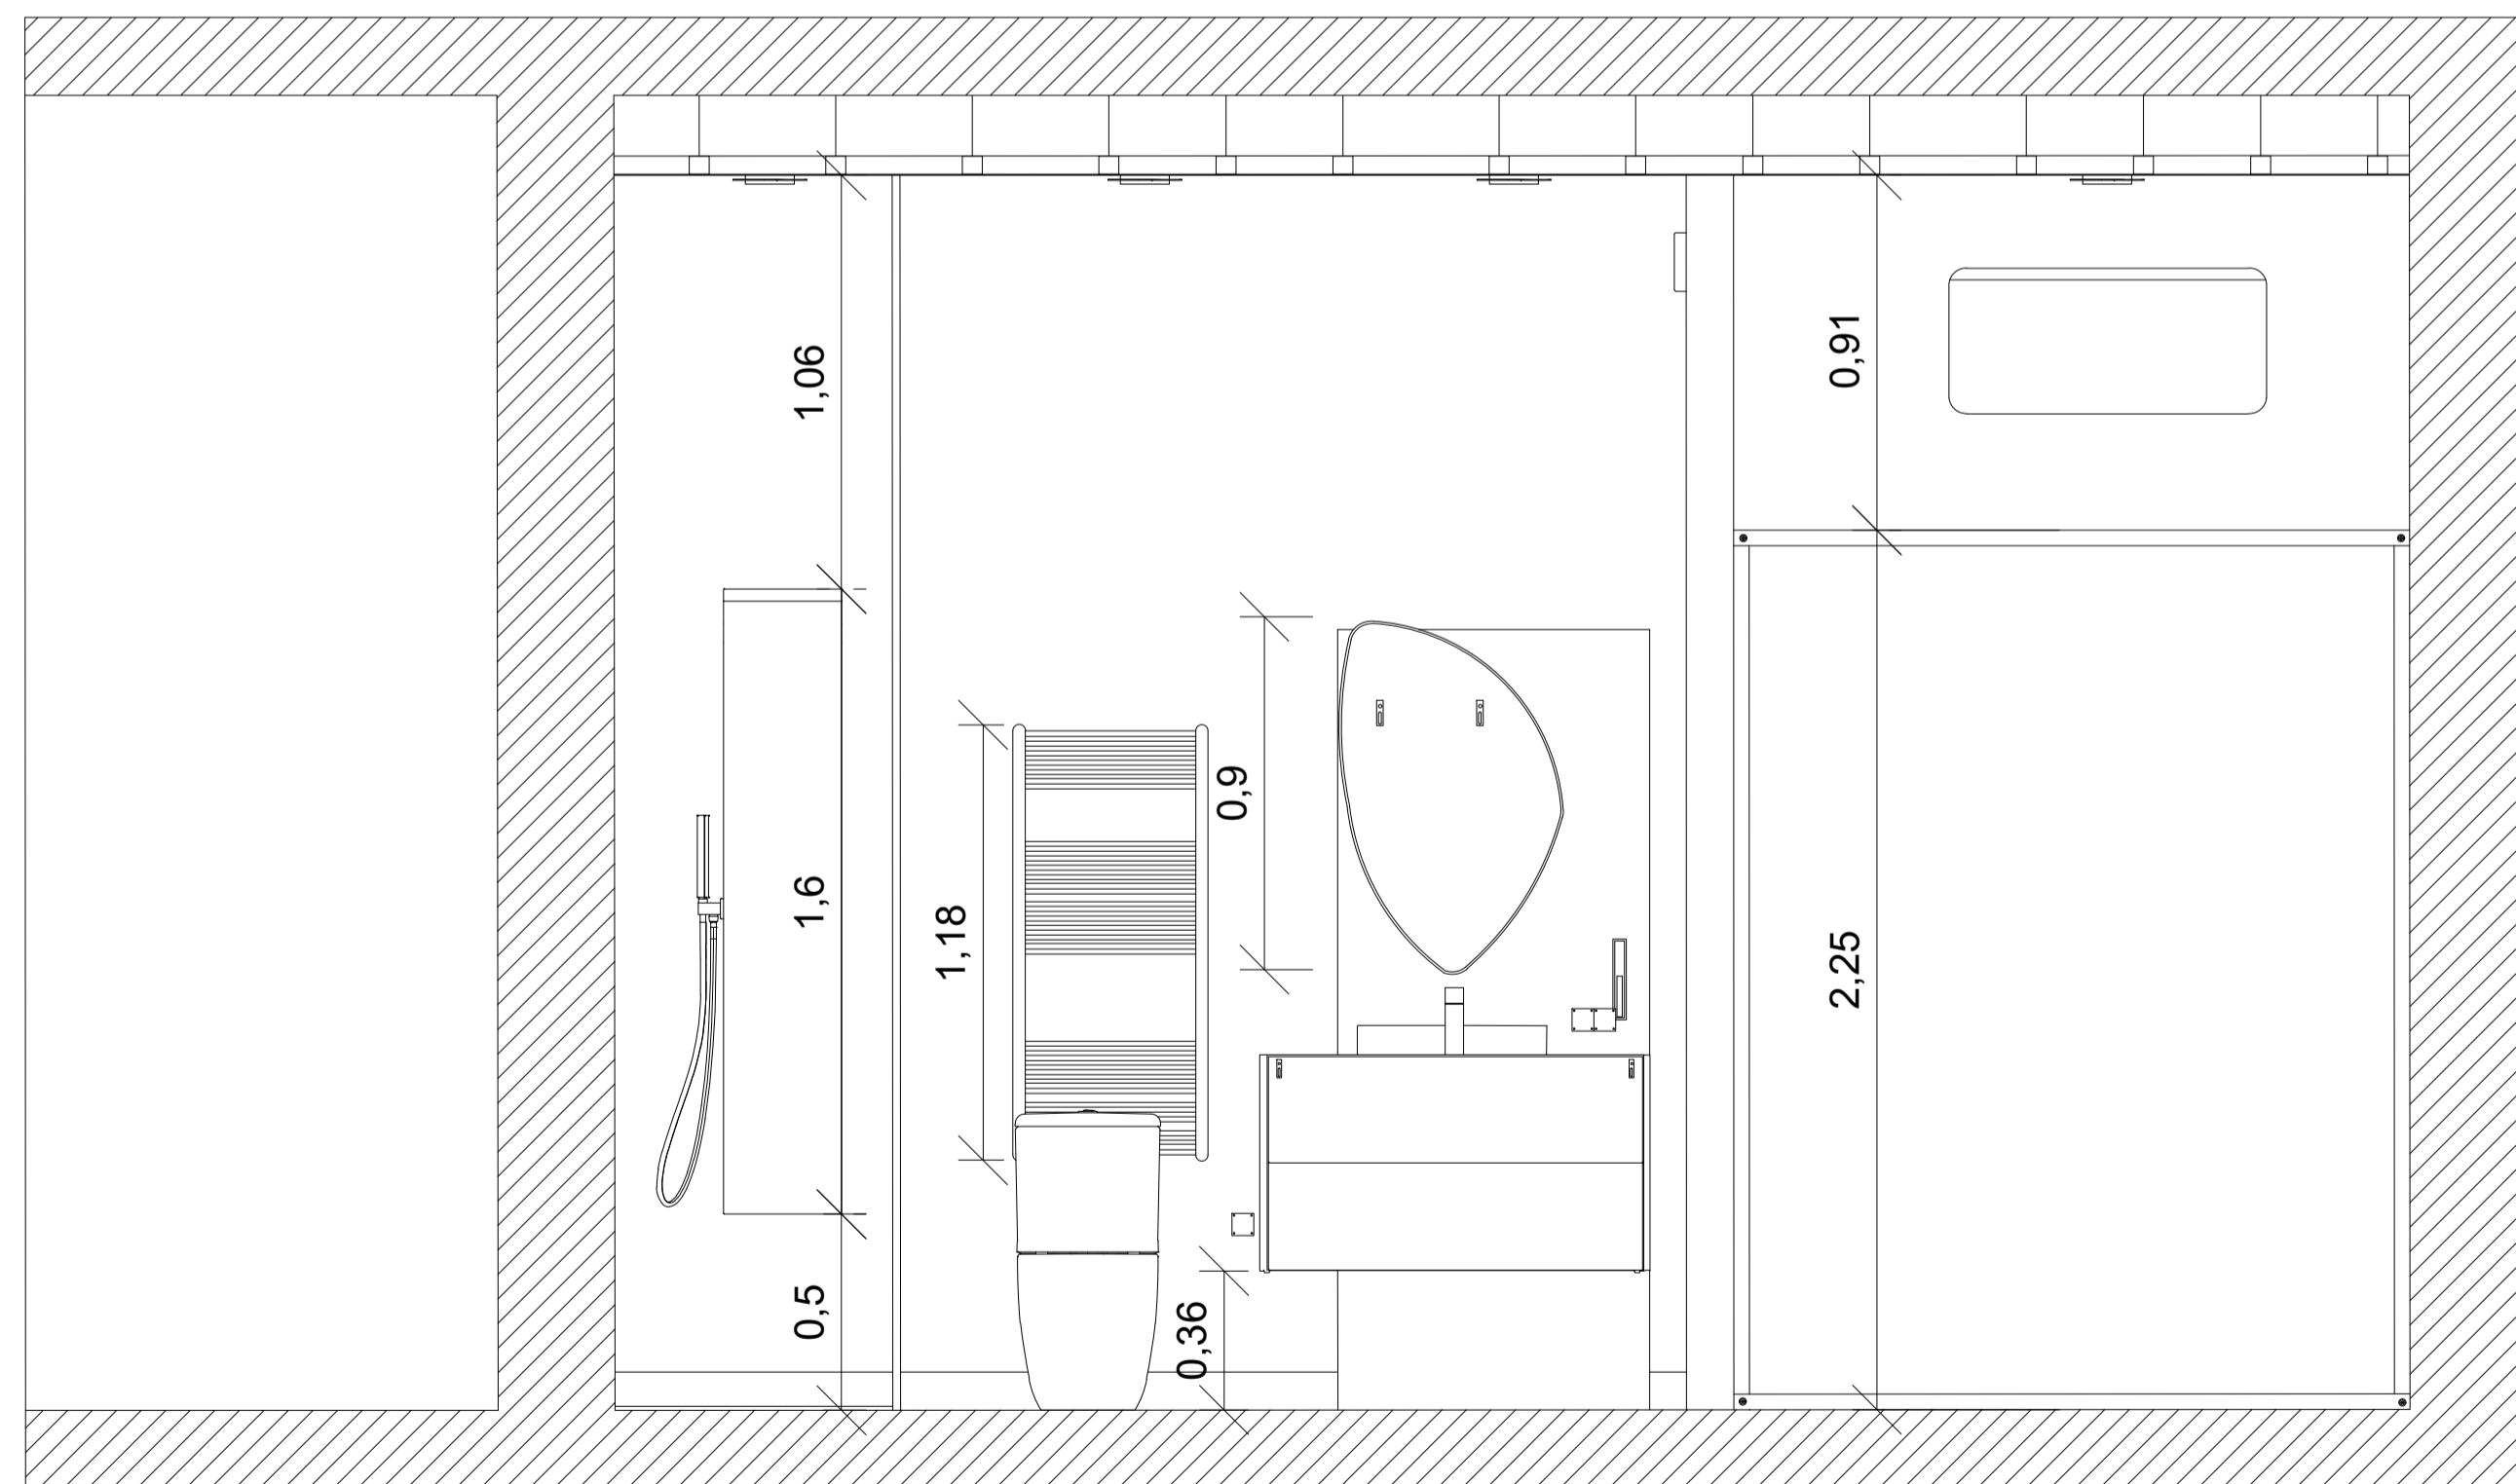

Vista 3

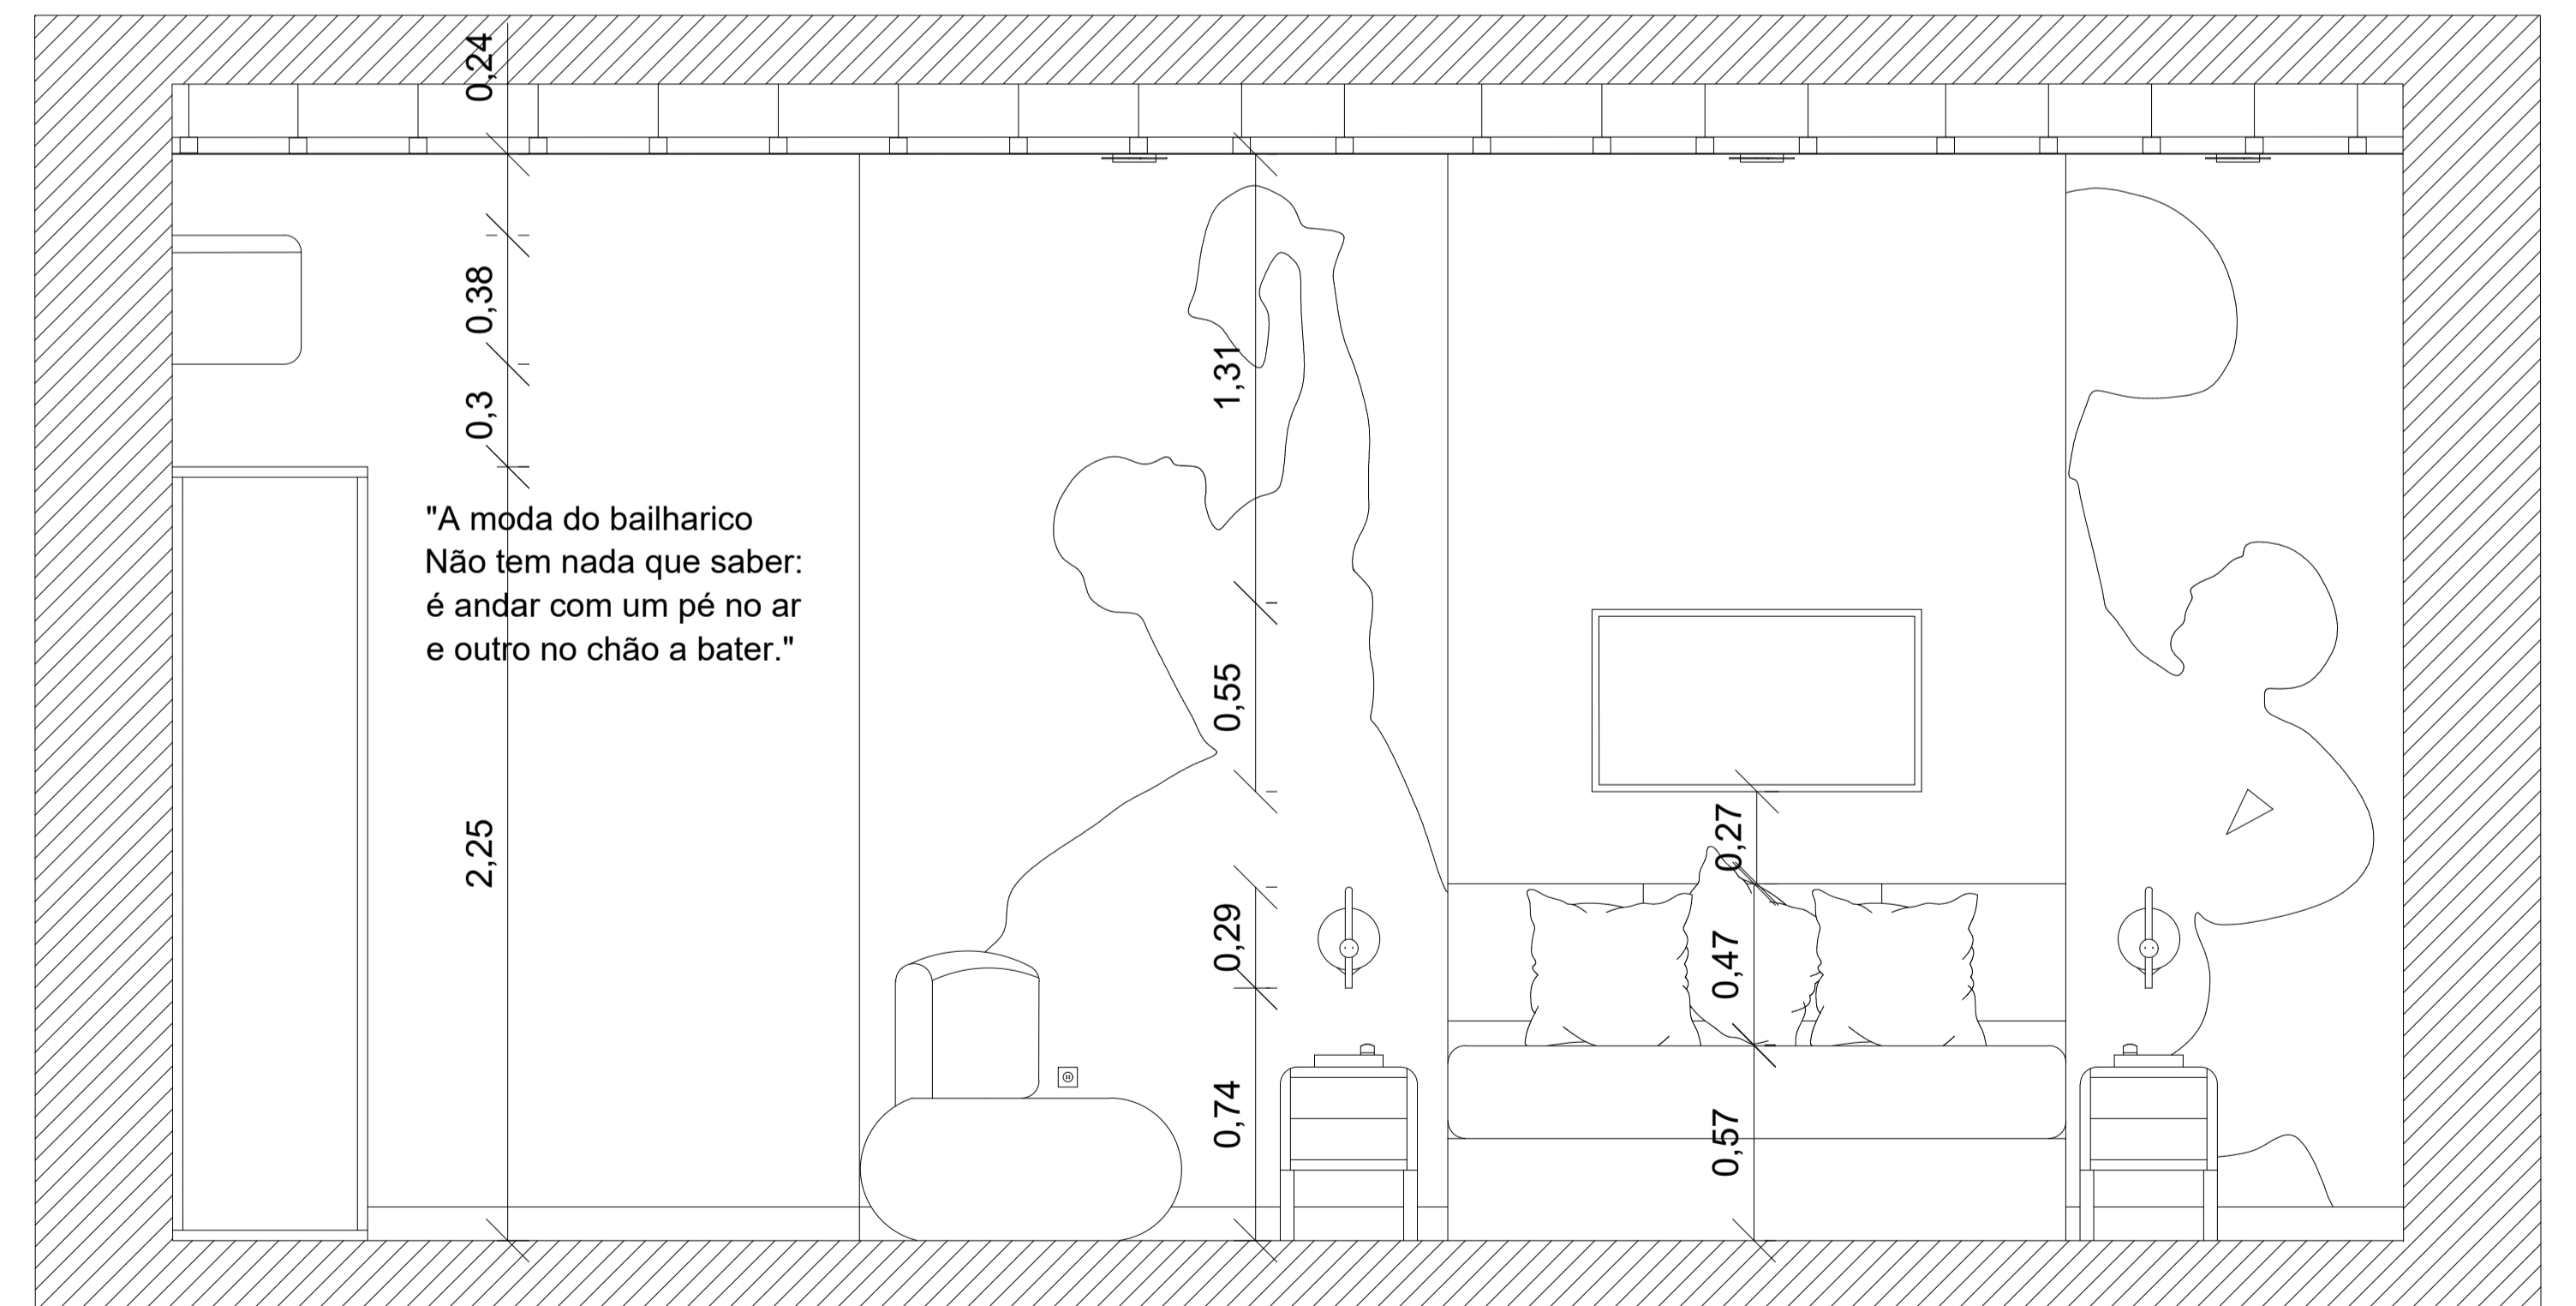

Vista 4

"A moda do bailharico  
 Não tem nada que saber:  
 é andar com um pé no ar  
 e outro no chão a bater."

Licenciatura de Design de Interiores e Equipamento	PROJETO FINAL DE LICENCIATURA BOUTIQUE HOTEL OS CAMPONESES	IPC/ESART
UC: Projeto de Design de Interiores e Equipamento		
Orientadores: Ana Rita Vasco Nelson Barata		Unidades: Metros
Discente: Luana Ceis N.º 20190765	Vistas	Escala: 1/20
Data: Setembro 2023		Desenho nº 16 / 16


Licenciatura em Design de Interiores e Equipamento

**UC** | Projeto de Design de Interiores e Equipamento

*BOUTIQUE HOTEL OS CAMPONESES*

---

# PROJETO DE EQUIPAMENTO

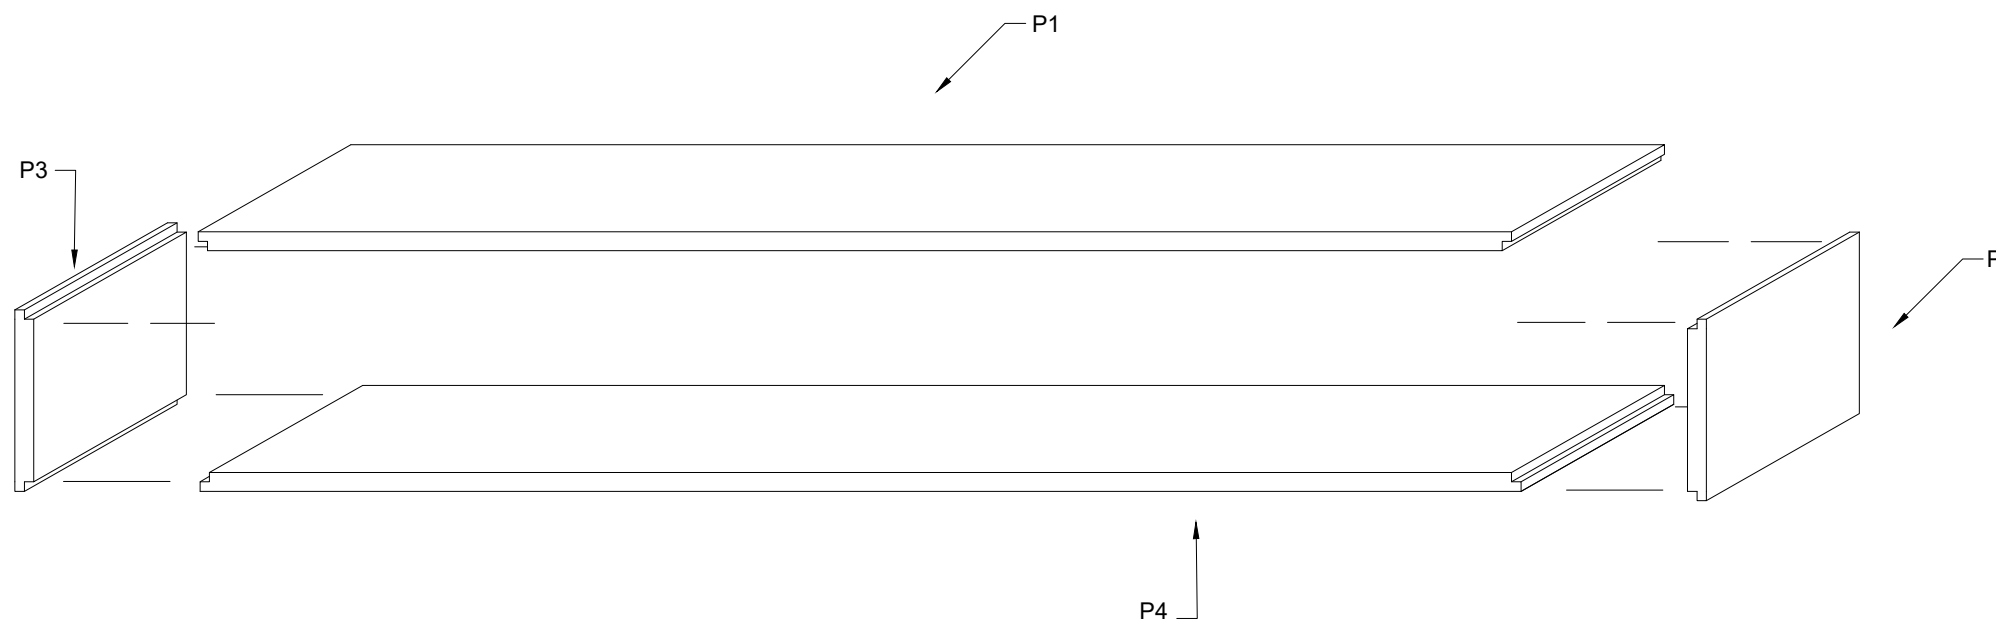




Legenda:

- P1 - Suporte Superior
- P2 - Lateral Direita
- P3 - Lateral Esquerda
- P4 - Suporte Inferior



Material:  
MDF

Tipo de União:  
Meia-madeira em ângulo



Licenciatura de Design de Interiores e Equipamento	<b>PROJETO FINAL DE LICENCIATURA</b> <b>MESA DE APOIO SUSPENSA PARA REFEIÇÕES</b>	IPCB/ESART
Uc: Projeto de Design de Interiores e Equipamento		
Orientadores: Ana Rita Vasco Nelson Barata	Axonometria explodida e peças	Unidades: Milímetros
Discente: Luana Ceris N ° 20190765		Escala: 1/20
Data: Setembro 2023		Desenho nº 1 / 4

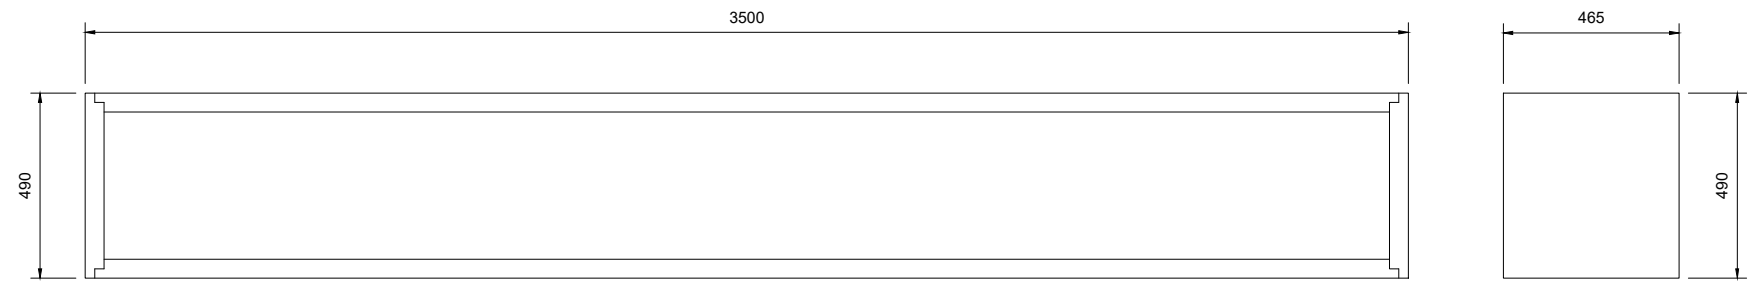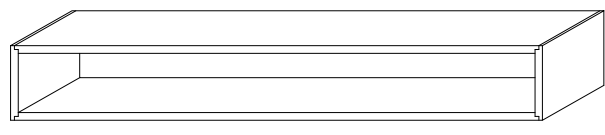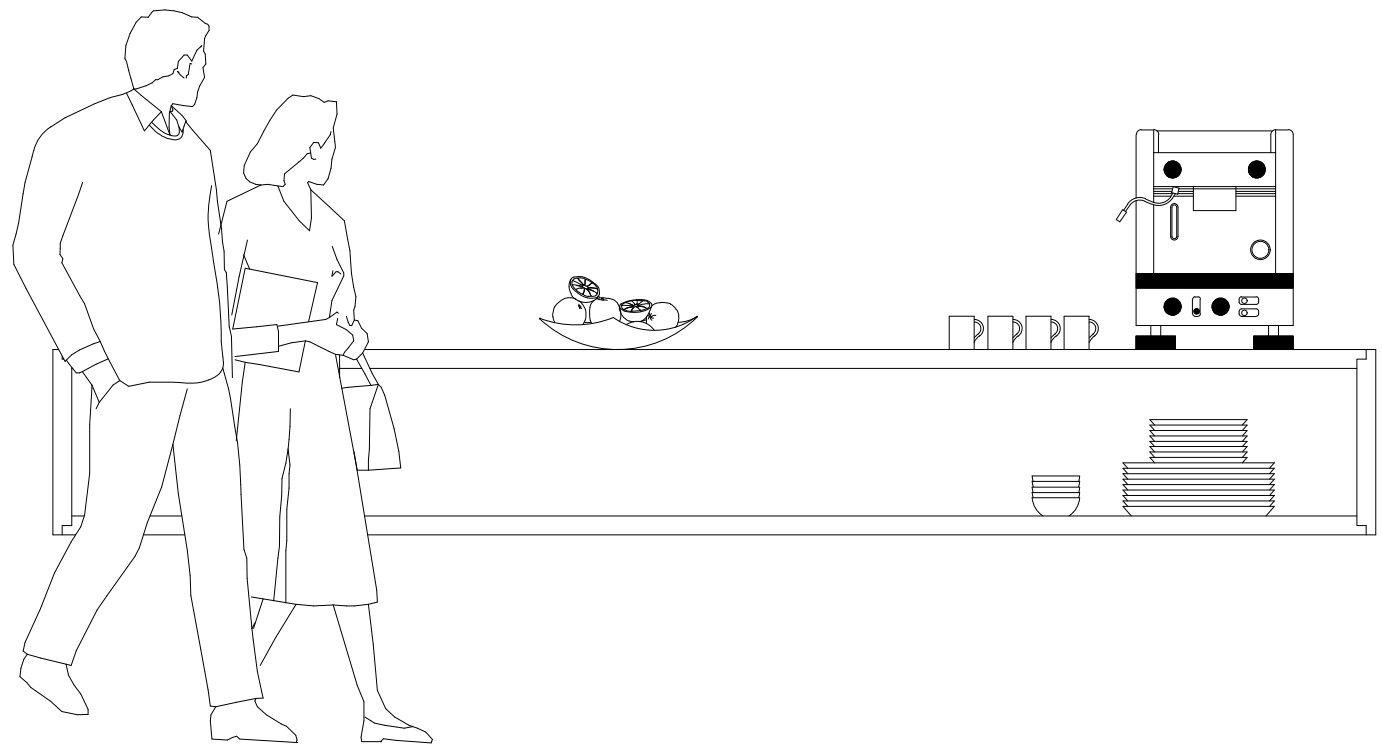

Licenciatura de Design de Interiores e Equipamento Uc: Projeto de Design de Interiores e Equipamento	<b>PROJETO FINAL DE LICENCIATURA</b> <b>MESA DE APOIO SUSPensa PARA REFEIÇÕES</b>	IPCB/ESART
Orientadores: Ana Rita Vasco Nelson Barata		Unidades: Milímetros
Discente: Luana Ceris N.º 20190765	Desenho de Conjunto	Escala: 1/20
Data: Setembro 2023		Desenho nº 2 / 4

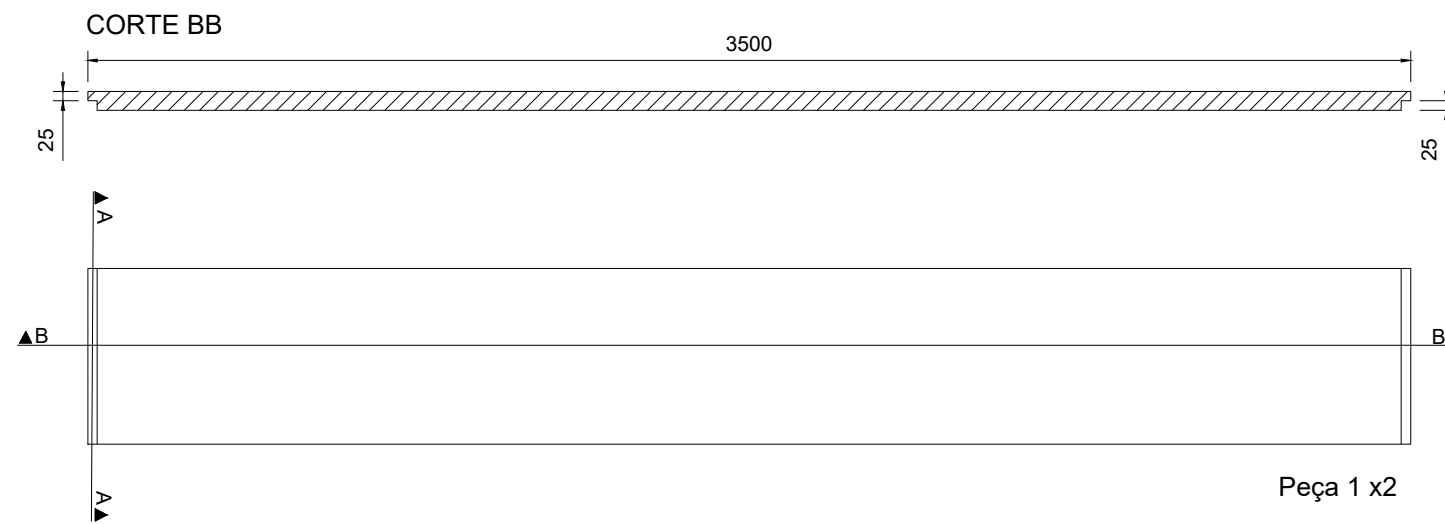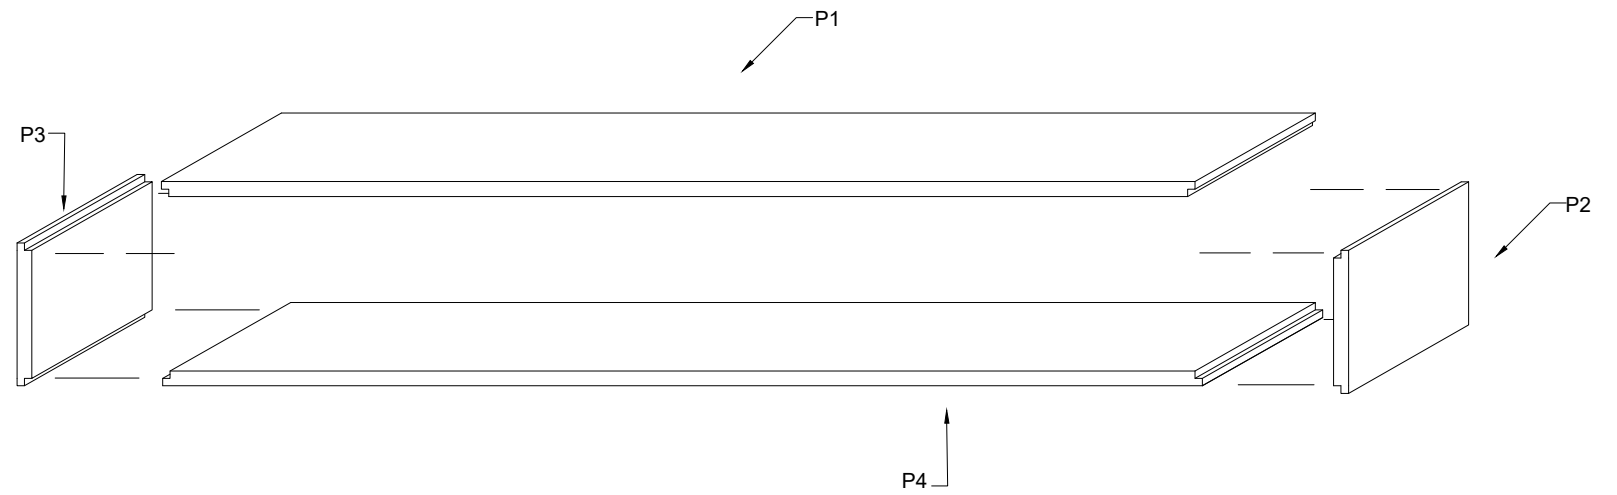

CORTE AA

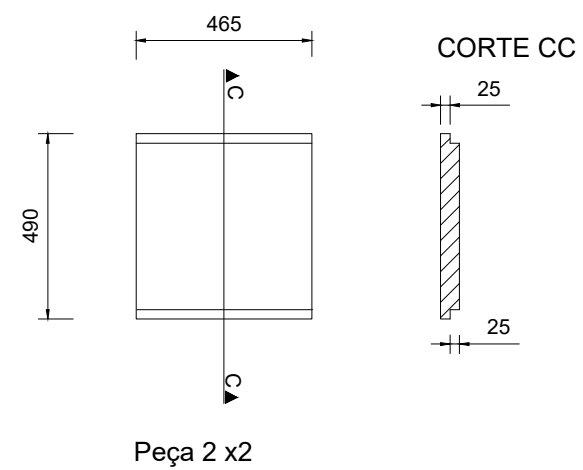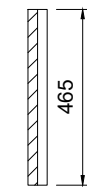

Licenciatura de Design de Interiores e Equipamento	<b>PROJETO FINAL DE LICENCIATURA</b> <b>MESA DE APOIO SUSPensa PARA REFEIÇÕES</b>	IPCB/ESART
Uc: Projeto de Design de Interiores e Equipamento		Unidades: Milímetros
Orientadores: Ana Rita Vasco Nelson Barata	Desenho para produção	Escala: 1/20
Discente: Luana Ceris N.º 20190765		Desenho nº 3 / 4
Data: Setembro 2023		





Chapa de MDF - ANTÓNIO DE SOUSA RAMOS & Filhos, Lda.  
 Chapa de 3660 x 2440 x 50 mm

Licenciatura de Design de Interiores e Equipamento	<b>PROJETO FINAL DE LICENCIATURA</b> <b>MESA DE APOIO SUSPensa PARA REFEIÇÕES</b>	IPCB/ESART
Uc: Projeto de Design de Interiores e Equipamento		
Orientadores: Ana Rita Vasco Nelson Barata	<b>Desenho para aproveitamento de material (chapa)</b>	Unidades: Milímetros
Discente: Luana Ceris N ° 20190765		Escala: 1/20
Data: Setembro 2023		Desenho nº 4 / 4