



Instituto Politécnico  
de Castelo Branco

**Instituto Politécnico de Castelo Branco**

Cândido, Ana Carolina Batista

## **Renovação da sede “Agrocinco”**

<https://minerva.ipcb.pt/handle/123456789/4297>

### **Metadados**

<b>Data de Publicação</b>	2023
<b>Resumo</b>	O relatório apresentado, dá a conhecer o projeto final que diz respeito à unidade curricular de Projeto de Design de Interiores e Equipamento, da Licenciatura de Design de Interiores e Equipamento, lecionado na Escola Superior de Artes Aplicadas do Instituto Politécnico de Castelo Branco. O projeto consiste na renovação de uma empresa de construções chamada Agrocinco, localizada na zona industrial de Elvas, para um melhor aproveitamento do espaço e dar respostas às necessidades dos trabalhadores...
<b>Editor</b>	IPCB. ESART
<b>Palavras Chave</b>	Design de interiores e equipamento, Renovação, Empresa, Conforto
<b>Tipo</b>	report
<b>Revisão de Pares</b>	Não
<b>Coleções</b>	ESART - Design de Interiores e Equipamento

Esta página foi gerada automaticamente em 2024-07-24T12:19:46Z com informação proveniente do Repositório

## Índice de Desenhos Técnicos

### Espaço existente

1. Planta de apresentação existente Piso 0
2. Planta de apresentação existente Piso 1
3. Cortes AA' e Corte BB'
4. Alçado frontal existente
5. Alçado lateral esquerdo existente
6. Alçado posterior existente


### Projeto

1. Planta de localização
2. Planta de implantação
3. Planta de alterações Piso 0
4. Planta de alterações Piso 1
5. Planta de apresentação Piso 0
6. Planta de apresentação Piso 1
7. Planta de circulação Piso 0
8. Planta de circulação Piso 1
9. Planta cotada Piso 0
10. Planta cotada Piso 1
11. Planta de mobiliário e equipamento Piso 0
12. Planta de mobiliário e equipamento Piso 1
13. Planta de tetos Piso 0
14. Planta de tetos Piso 1
15. Planta de pavimento Piso 0
16. Planta de pavimento Piso 1
17. Corte CC'
18. Corte DD' e Corte EE'
19. Planta de iluminação e tomadas Piso 0
20. Planta de iluminação e tomadas 1
21. Planta de iluminação e tomadas cotada Piso 0
22. Planta de iluminação e tomadas cotada Piso 1
23. Planta de rede de águas Piso 0
24. Planta de rede de águas Piso 1
25. Planta de esgotos Piso 0
26. Planta de esgotos Piso 1
27. Pormenorização da zona de entrada

### Equipamento


1. Desenho de conjunto
2. Desenho para produção
3. Aproveitamento de chapa



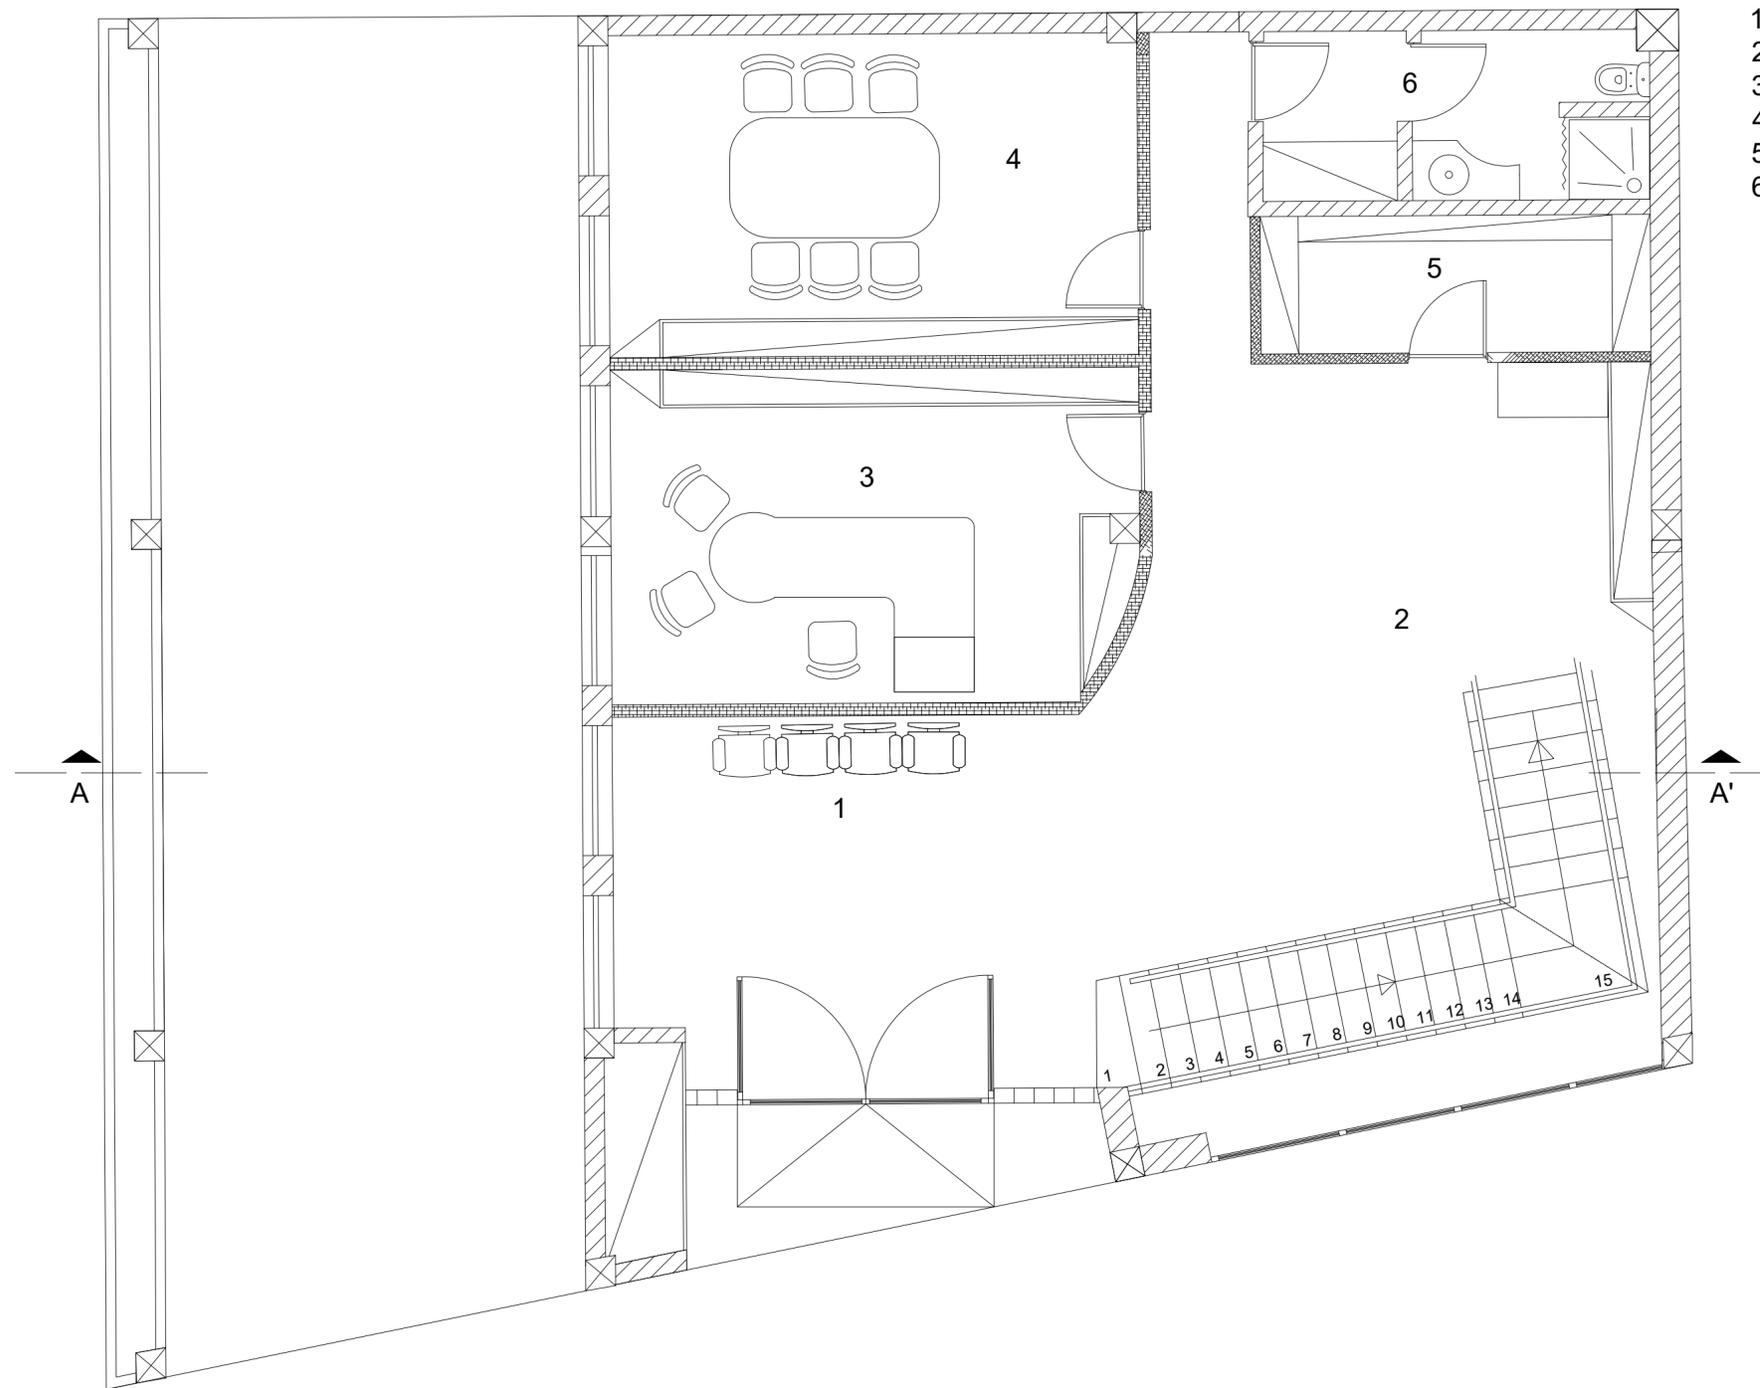


- 1- Zona de espera
- 2- Zona de balcão
- 3- Gabinete do Diretor Financeiro
- 4- Copa
- 5- Arquivo
- 6- Casa de banho

Licenciatura de Design de Interiores e Equipamento Projeto de DIE	Renovação de Sede da Agrocinco	IPCB/ESART
Rita Vasco e José Simão	Plata de Apresentação Existente	Metros
Ana Cândido		1:50
Junho 2023	Piso 0	1/6

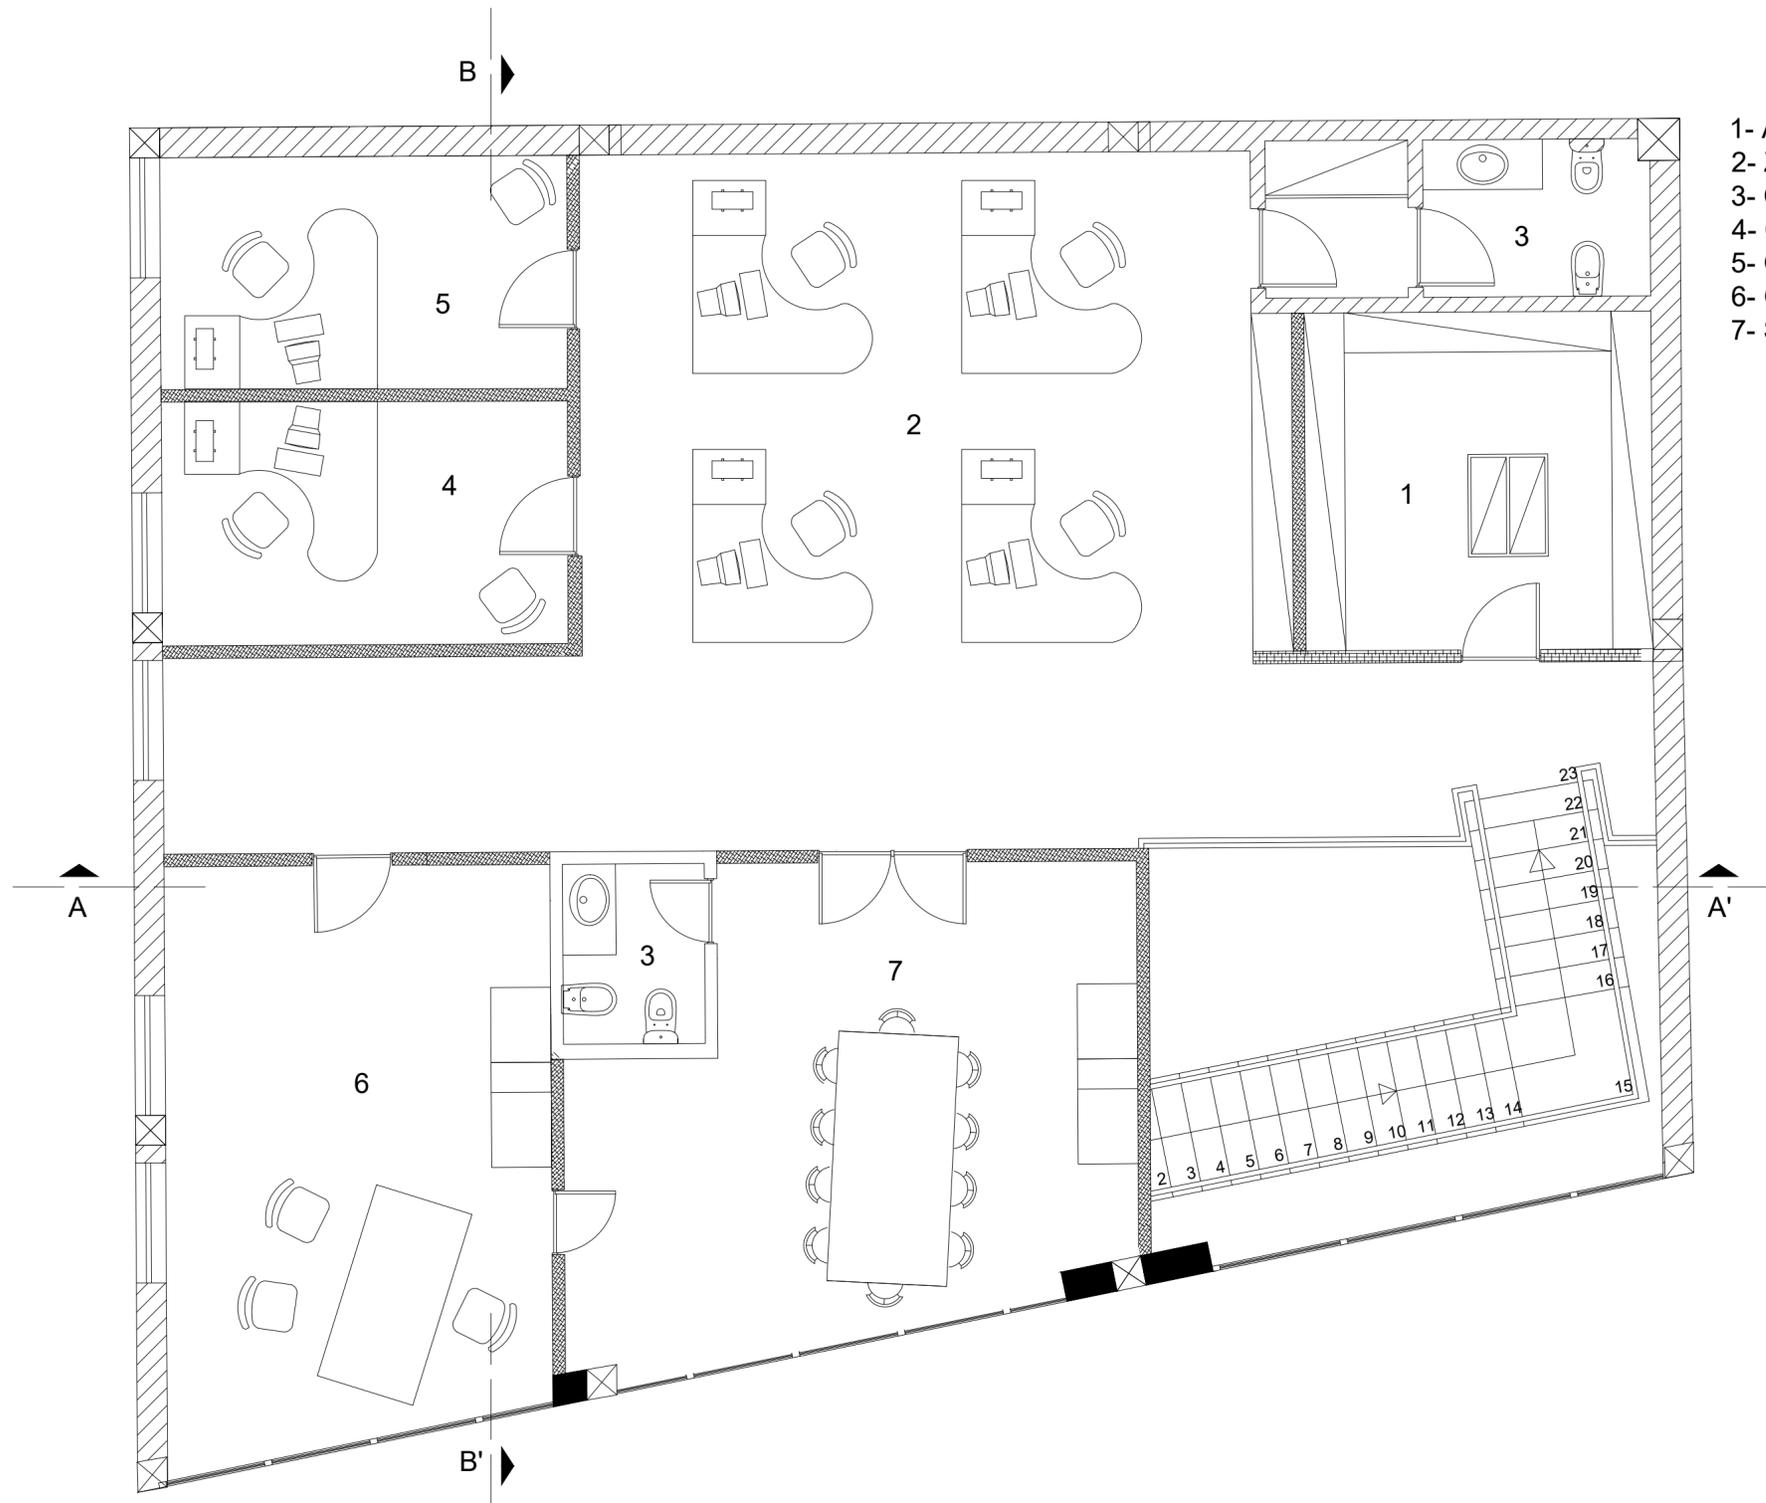


- 1- Arquivo
- 2- Zona de Produção
- 3- Casa de banho
- 4- Gabinete do Diretor de Produção
- 5- Gabinete do Subdiretor de Produção
- 6- Gabinete da Administração
- 7- Sala de Reuniões

Licenciatura de Design de Interiores e Equipamento Projeto de DIE	Renovação de Sede da Agrocinco	IPCB/ESART
Rita Vasco e José Simão	Planta de Apresentação Existente	Metros
Ana Cândido		1:50
Junho 2023		2/6
	Piso 1	

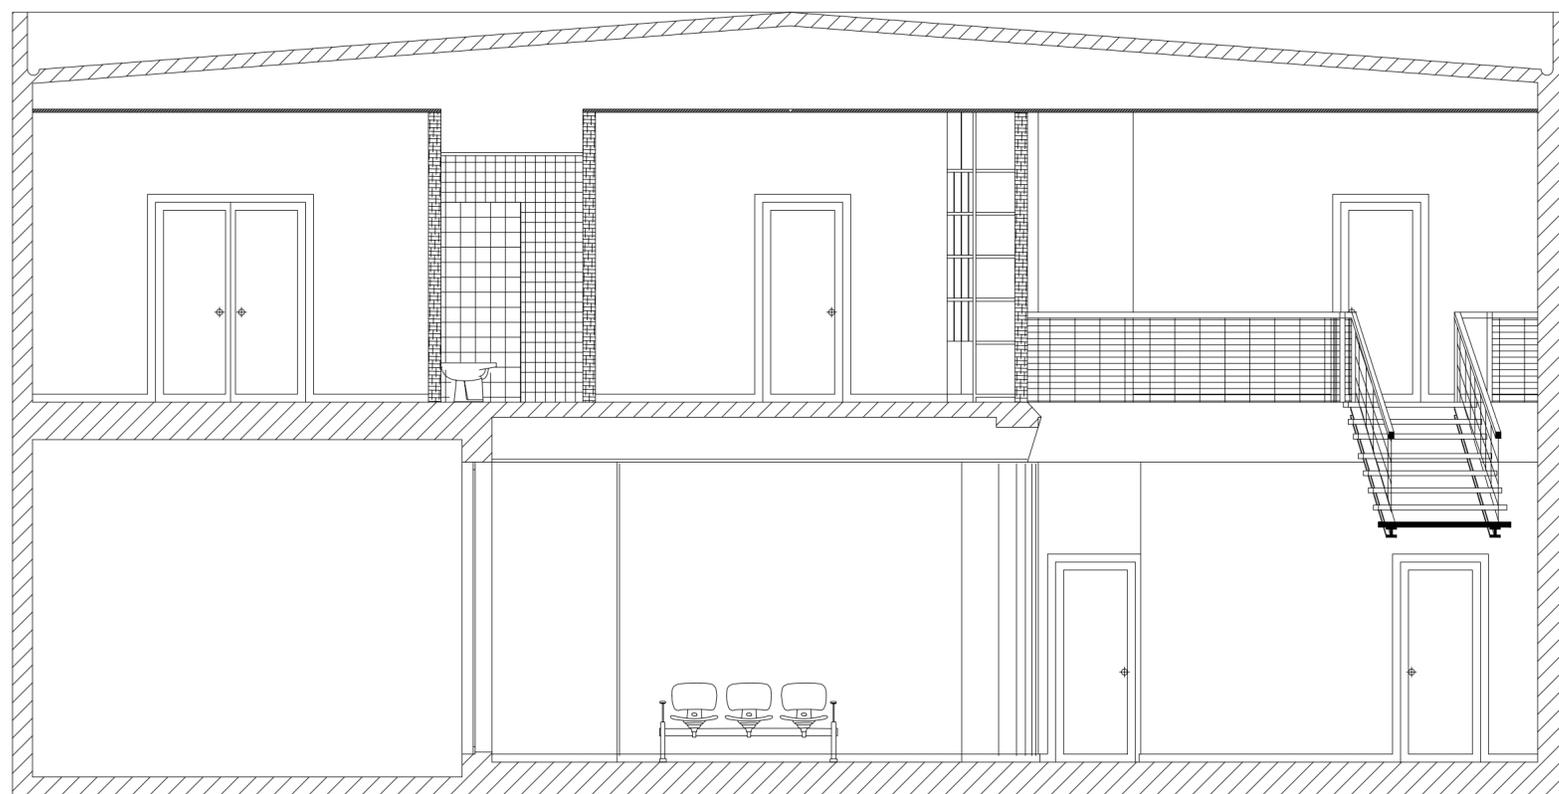


Corte AA'

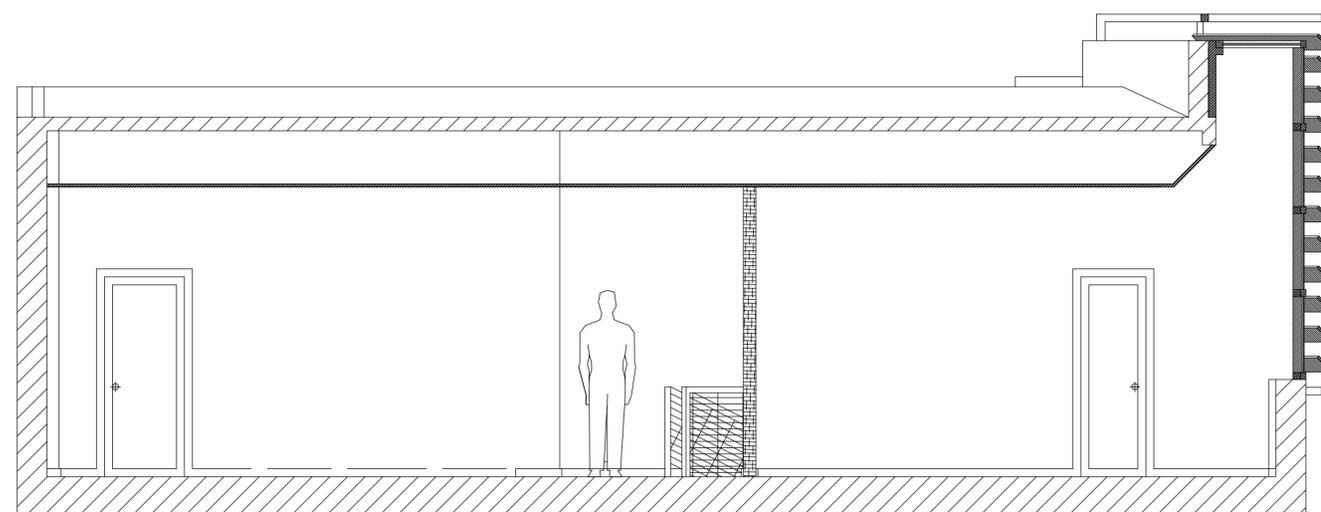

Corte BB'


Licenciatura de Design de Interiores e Equipamento Projeto de DIE	Renovação de Sede da Agrocinco	IPCB/ESART
Rita Vasco e José Simão	Cortes Existentes	Metros
Ana Cândido		1:50
Junho 2023		3/6

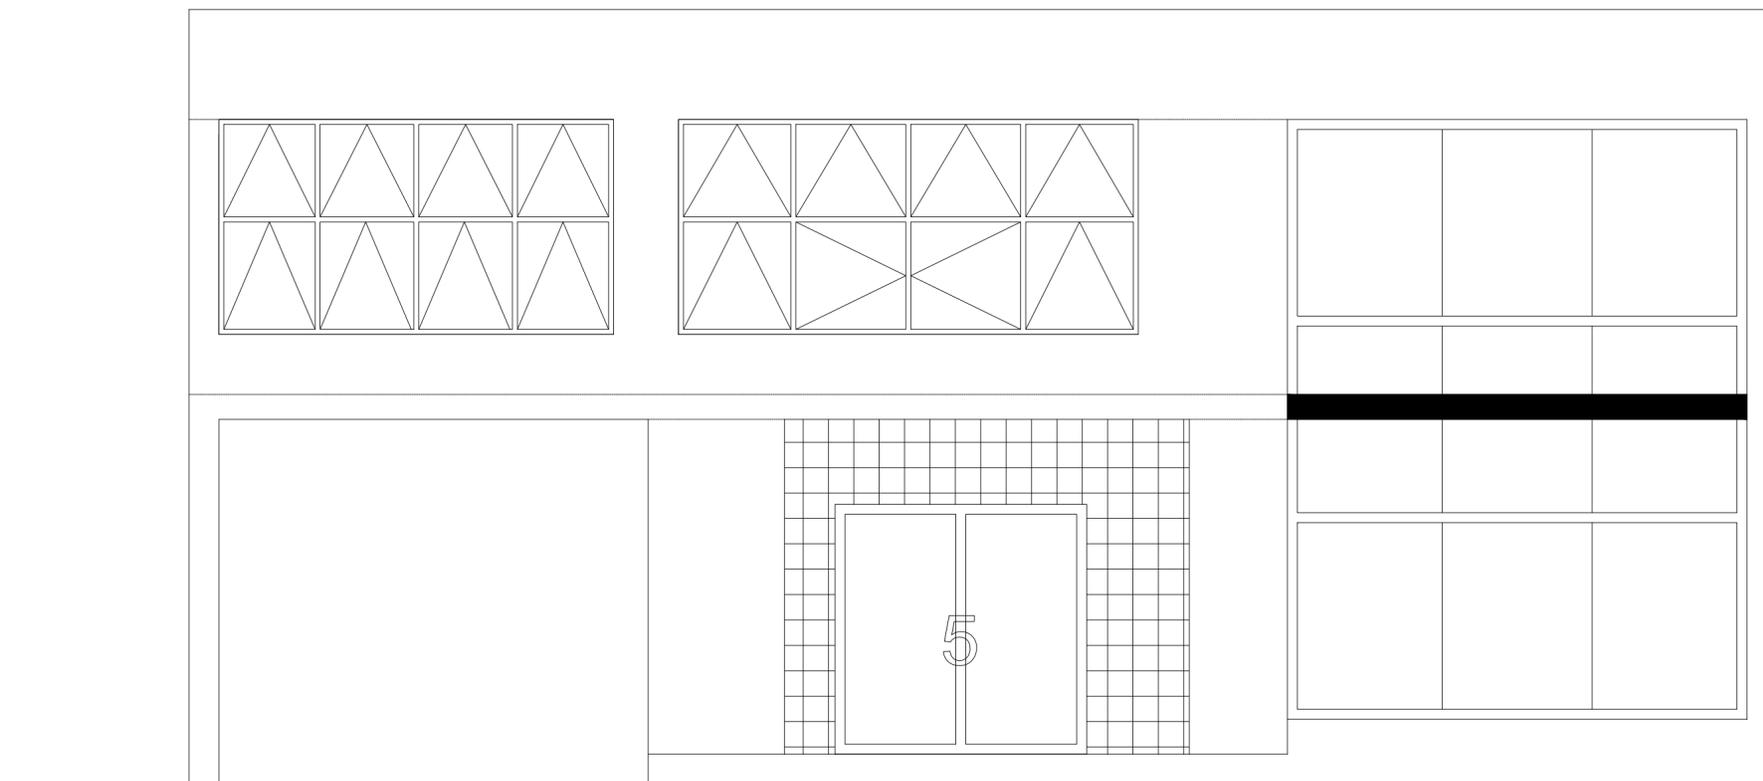


Licenciatura de Design de Interiores e Equipamento Projeto de DIE	Renovação de Sede da Agrocinco	IPCB/ESART
Rita Vasco e José Simão	Alçado Frontal Existente	Metros
Ana Cândido		1:50
Junho 2023		4/6



Licenciatura de Design de Interiores e Equipamento Projeto de DIE	Renovação de Sede da Agrocinco	IPCB/ESART
Rita Vasco e José Simão	Alçado Lateral Esquerdo Existente	Metros
Ana Cândido		1:50
Junho 2023		5/6


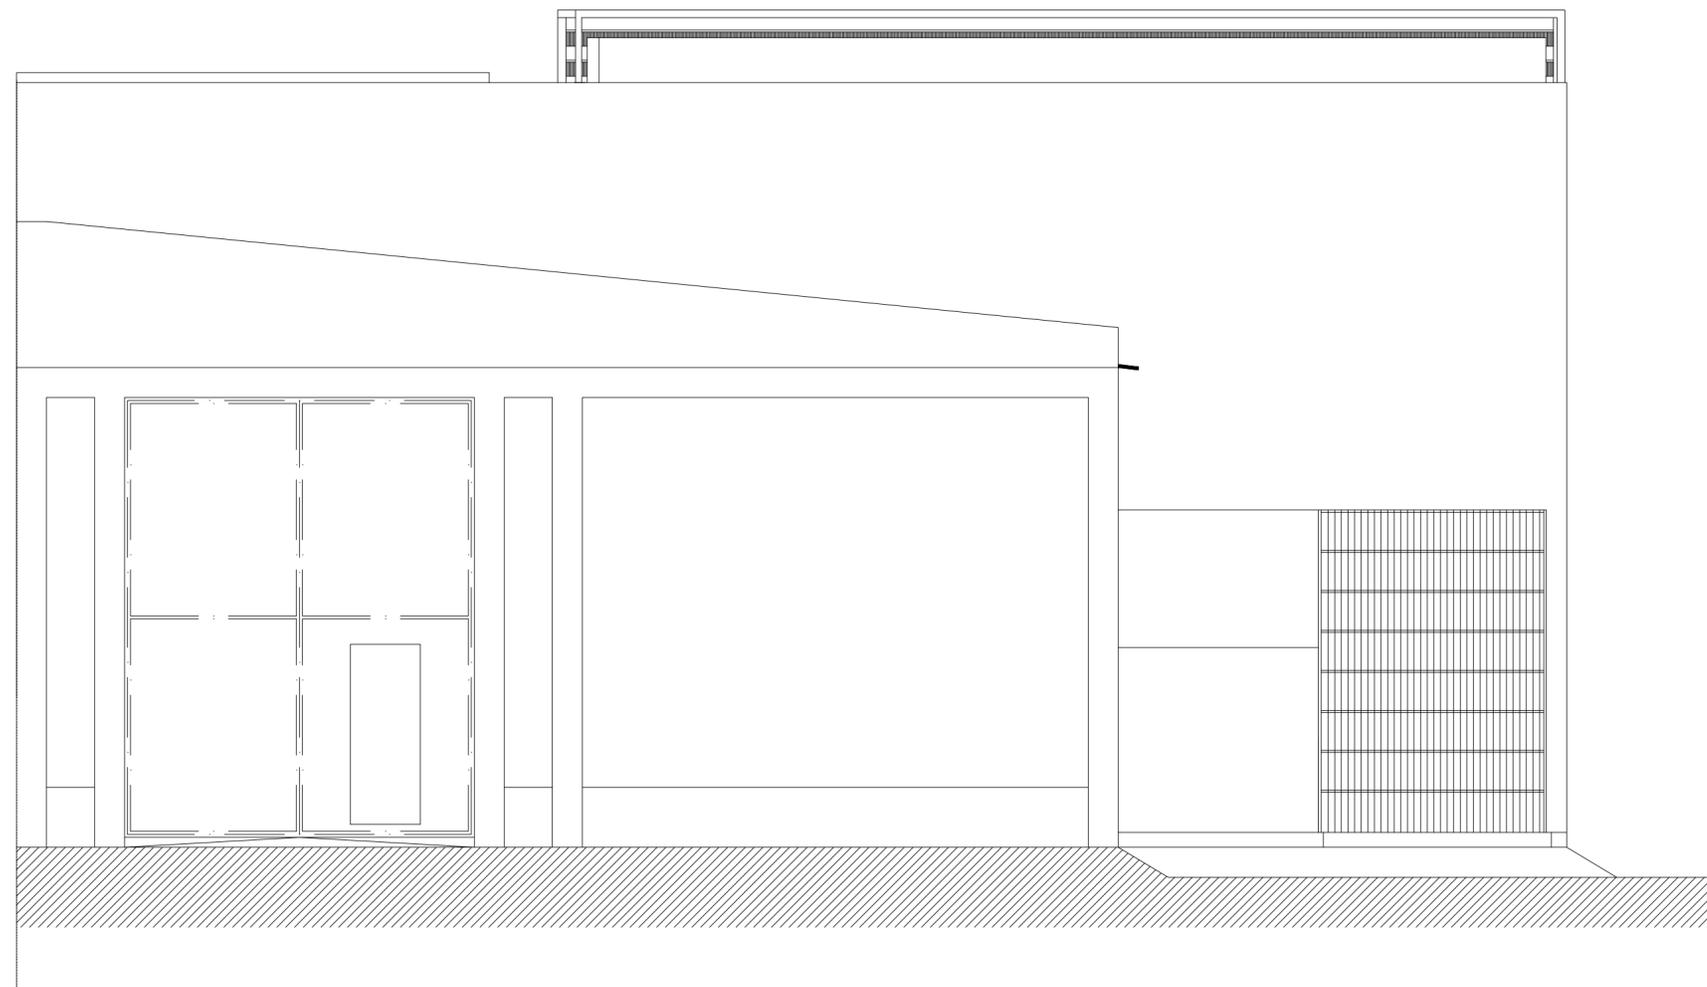


Licenciatura de Design de Interiores e Equipamento Projeto de DIE	Renovação de Sede da Agrocinco	IPCB/ESART
Rita Vasco e José Simão	Alçado Posterior Existente	Metros
Ana Cândido		1:50
Junho 2023		6/6

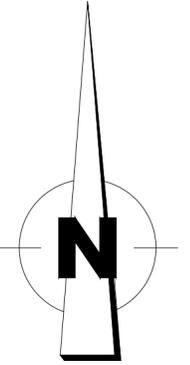


38°53'21.1"N 7°08'44.6"W


Licenciatura de Design de Interiores e Equipamento Projeto de DIE	Renovação de Sede da Agrocinco	IPCB/ESART
Rita Vasco e José Simão	Planta de Localização	S/Escala
Ana Cândido		1/27
Junho 2023		

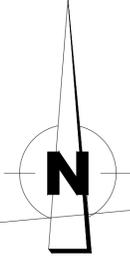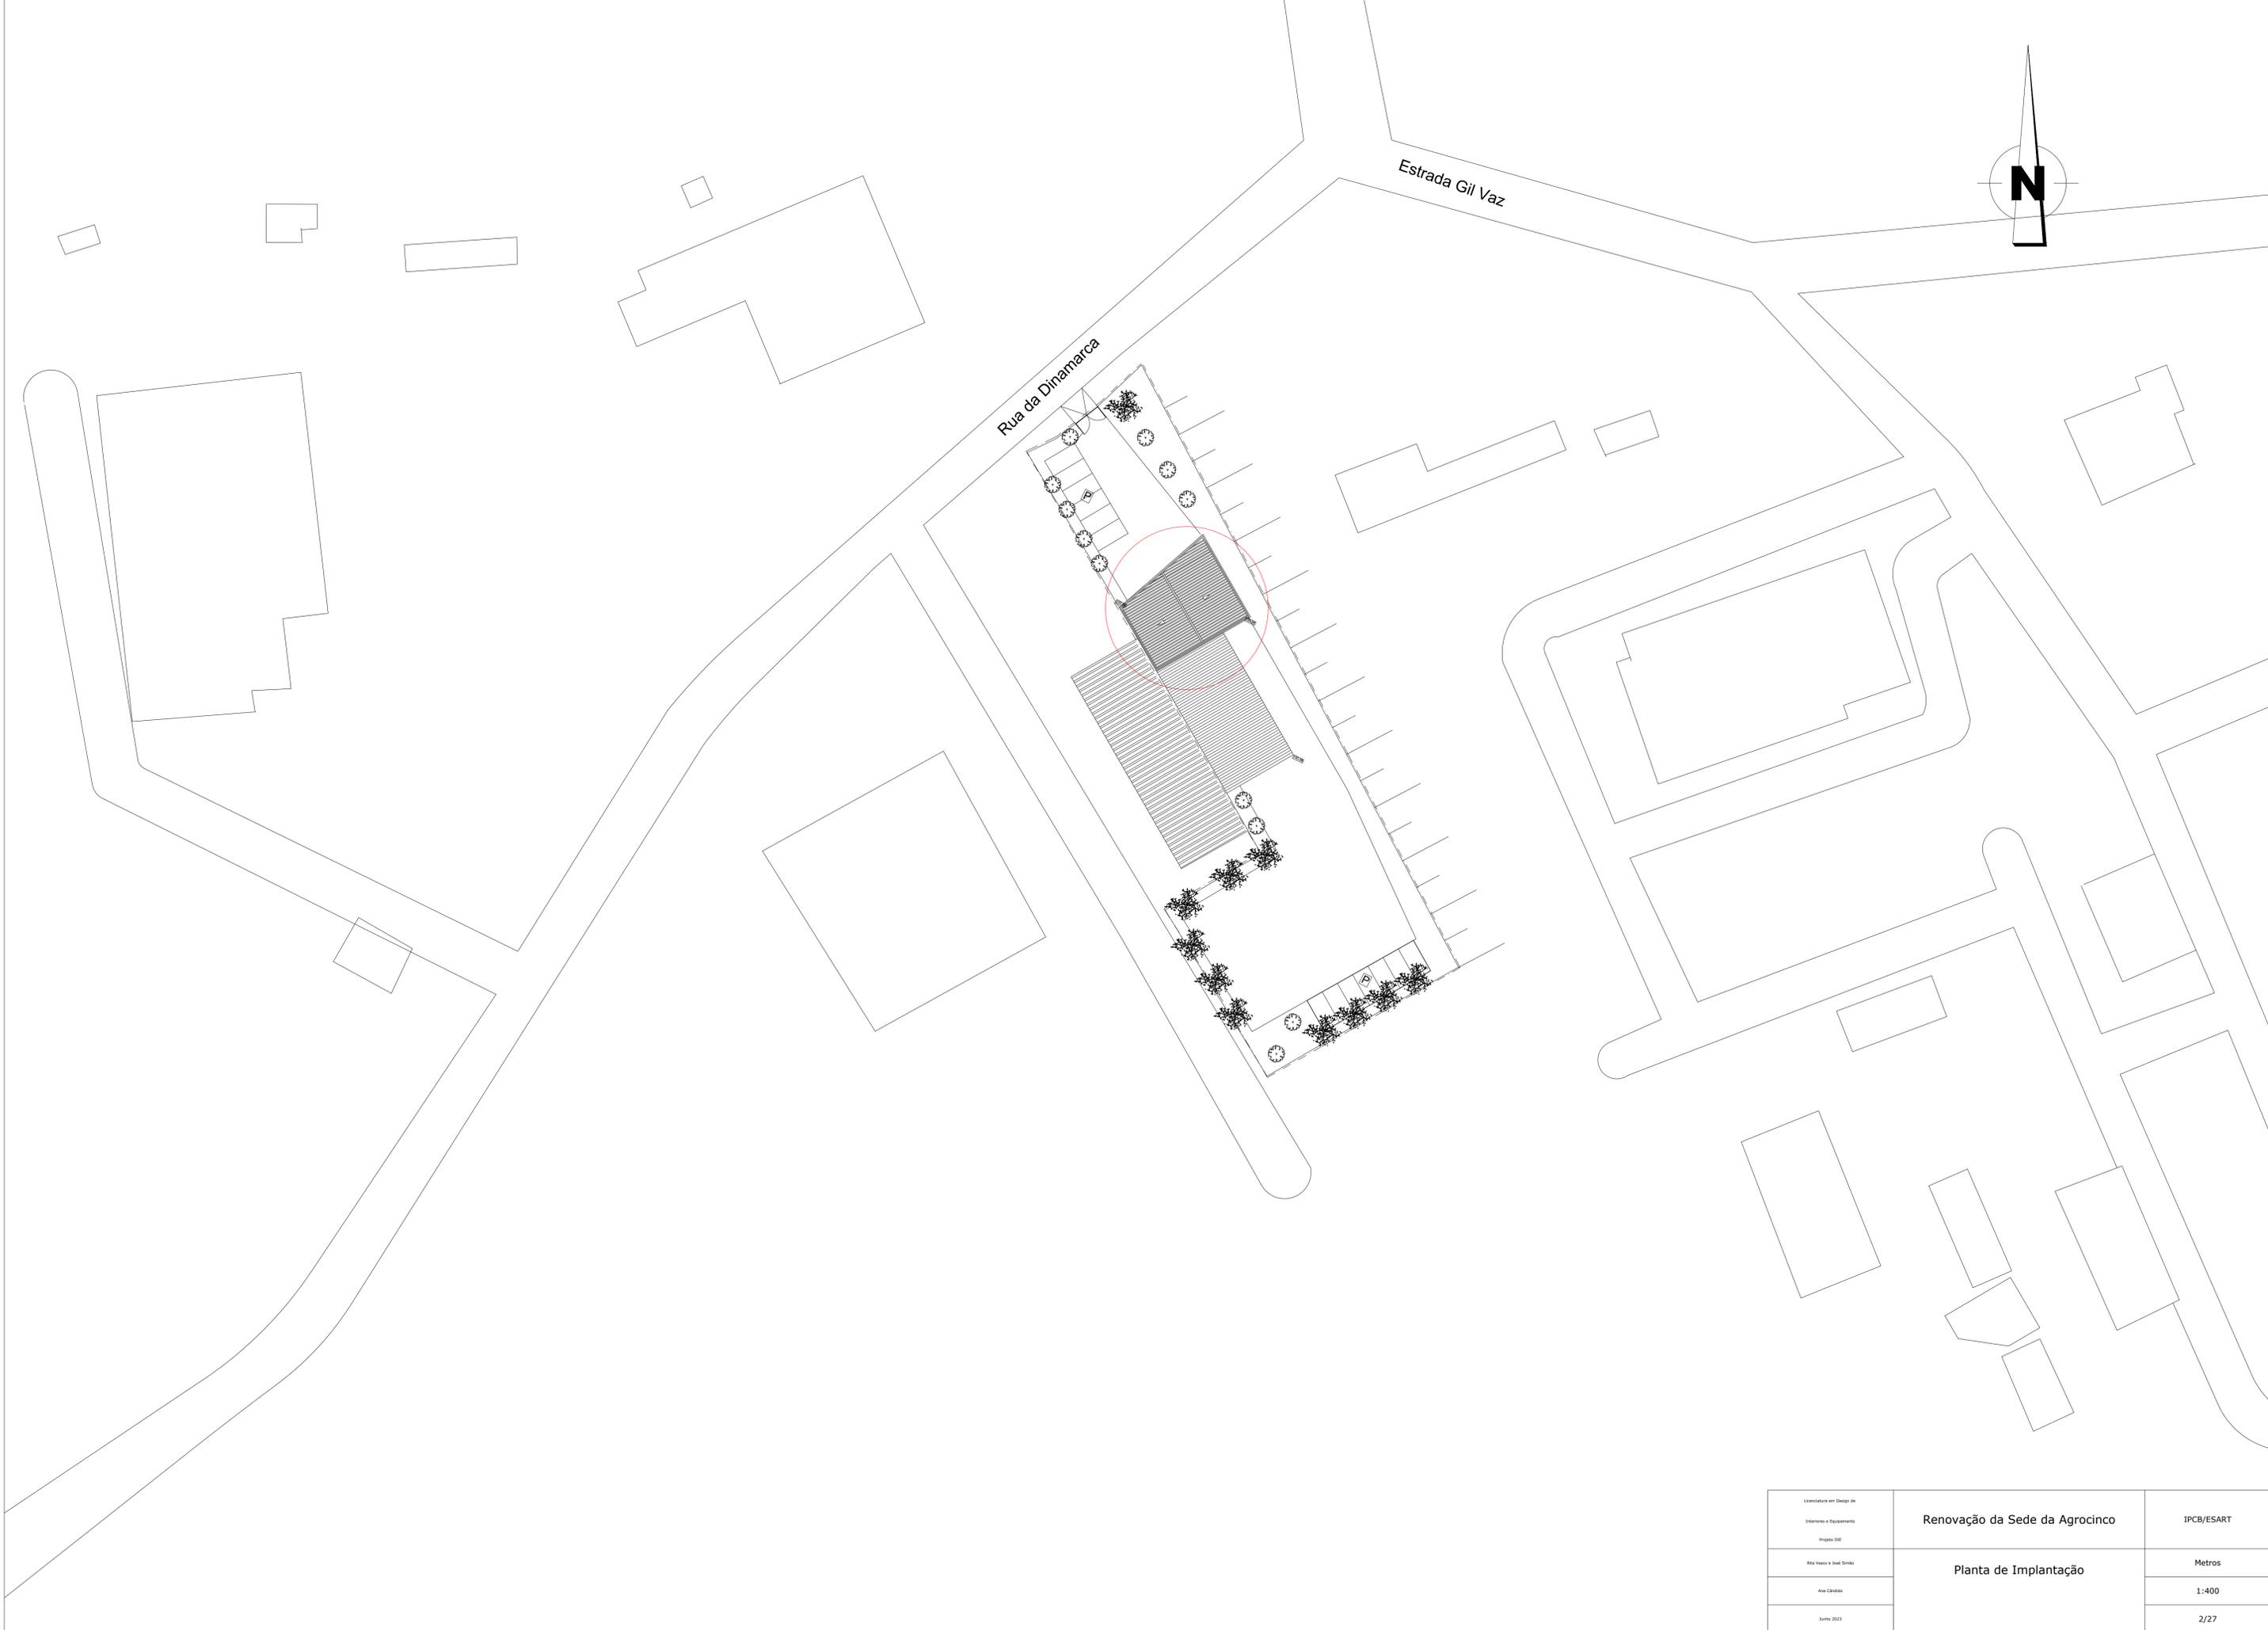


<small>           Licenciatura em Design de            Interiores e Equipamentos            Projeto 002         </small>	<b>Renovação da Sede da Agrocinco</b>	<b>IPCB/ESART</b>
<small>Alta Veiros e José Simões</small>	<b>Planta de Implantação</b>	<b>Metros</b>
<small>Auto Grátis</small>		<b>1:400</b>
<small>Junho 2023</small>		<b>2/27</b>

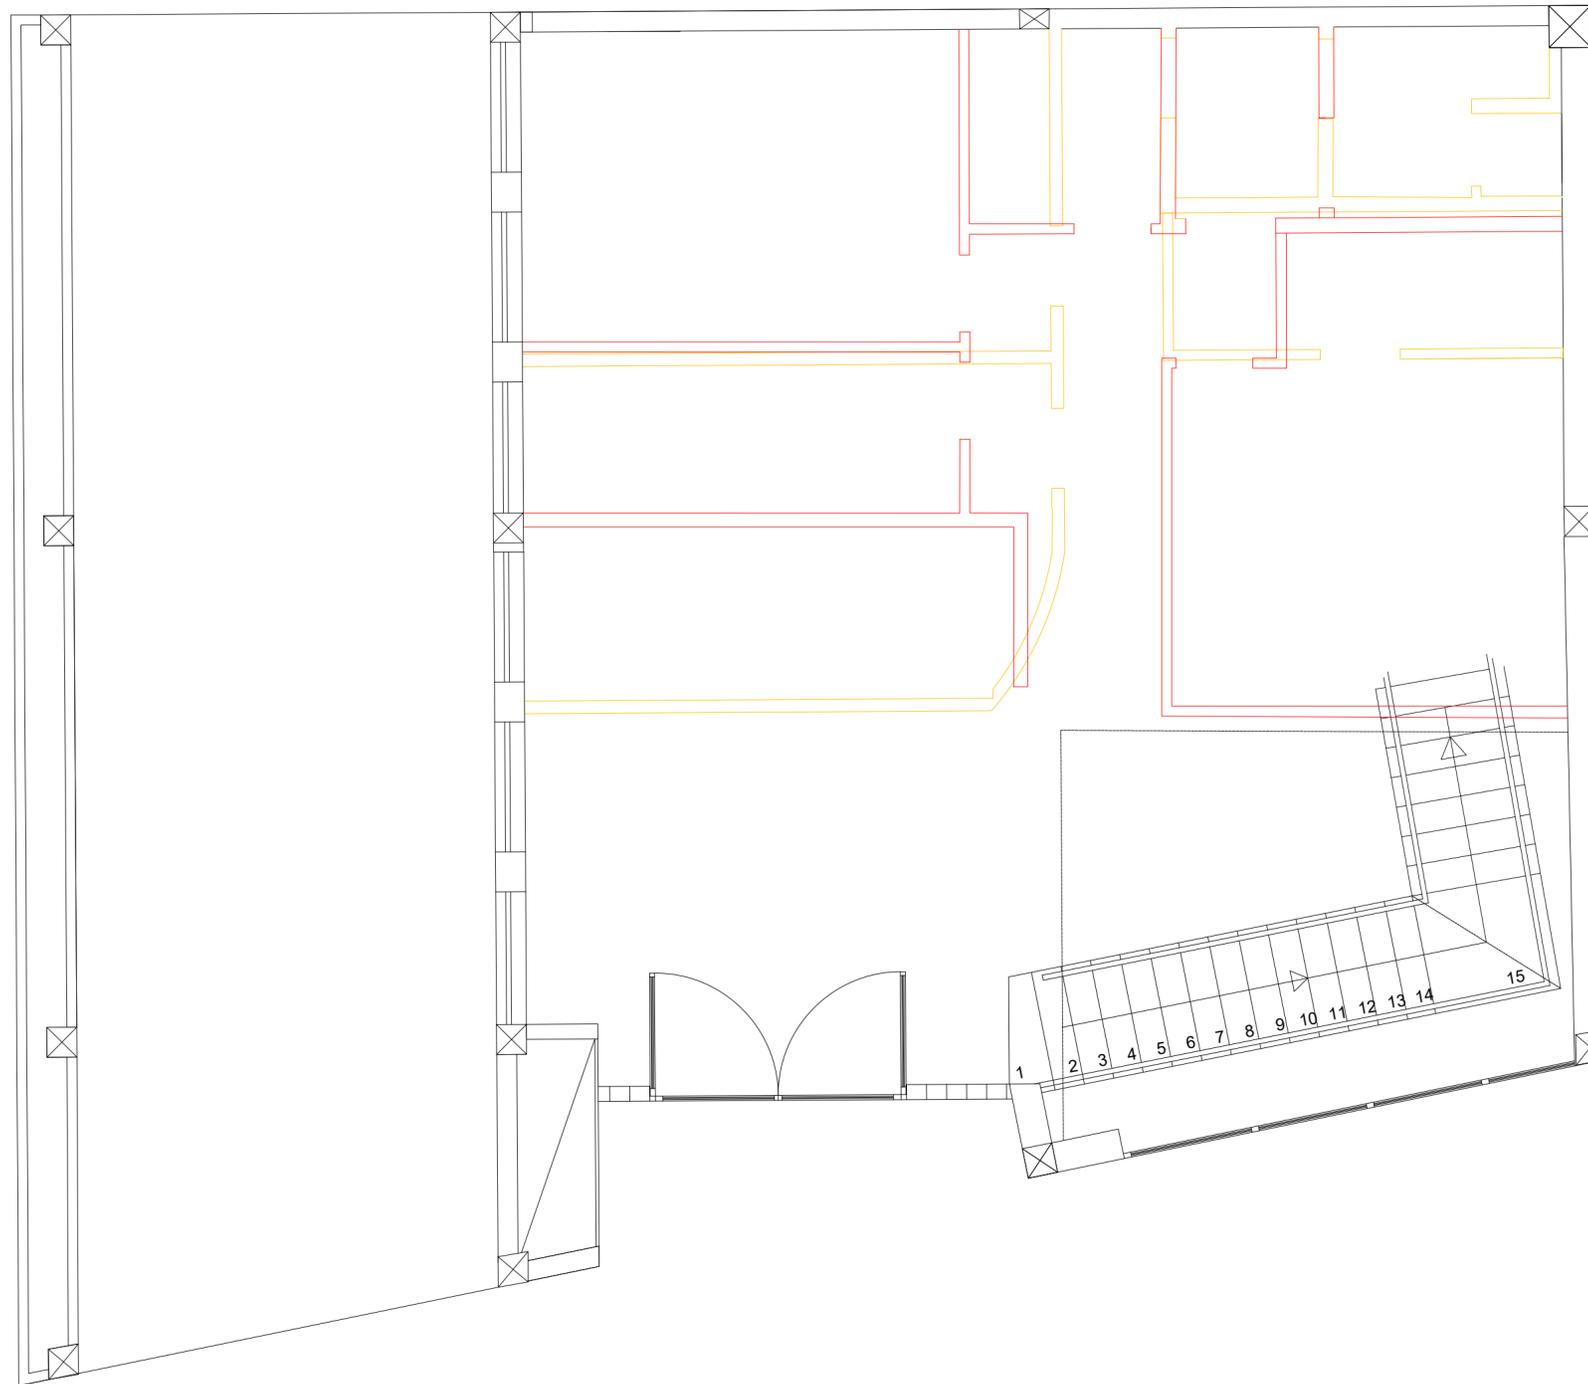

Licenciatura de Design de Interiores e Equipamento Projeto de DIE	Renovação de Sede da Agrocinco	IPCB/ESART
Rita Vasco e José Simão	Planta de Alterações	Metros
Ana Cândido	Piso 0	1:50
Junho 2023		3/27

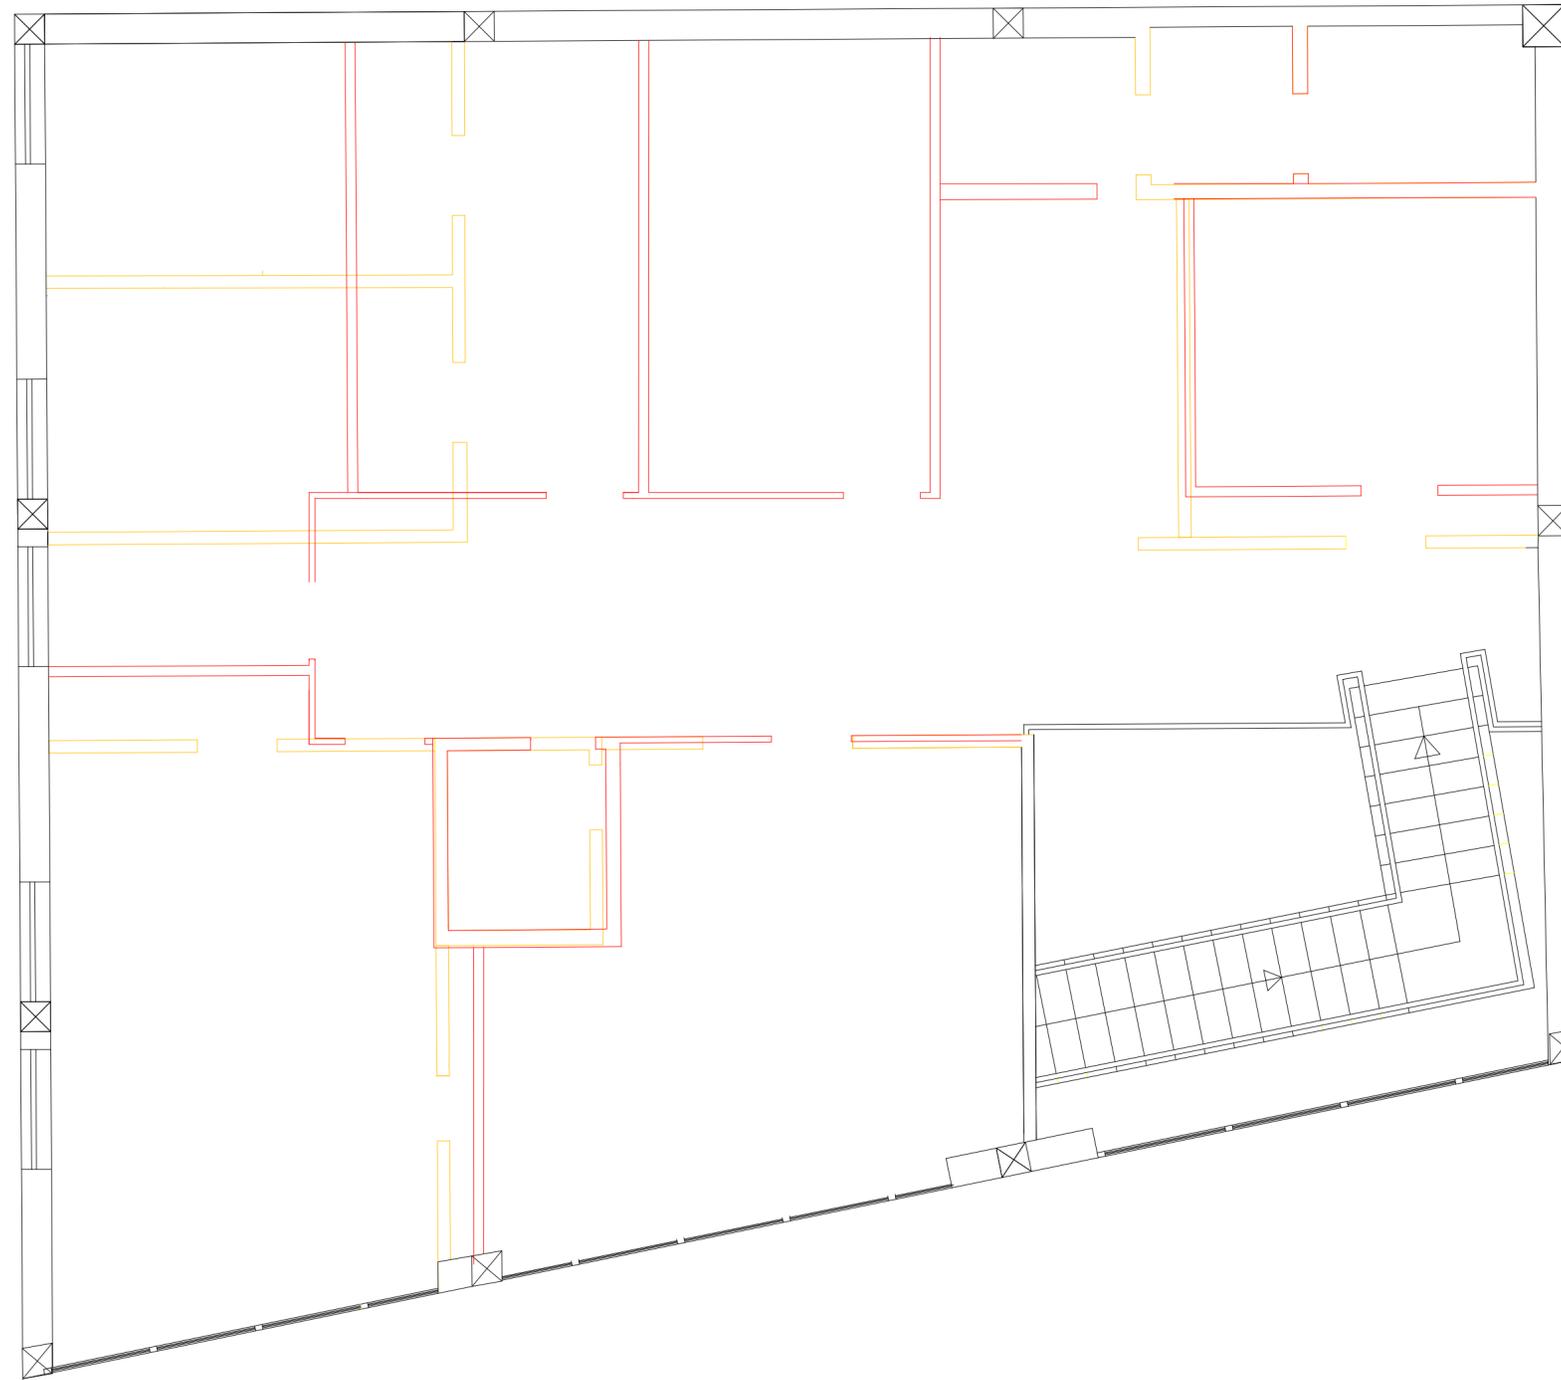


Licenciatura de Design de Interiores e Equipamento Projeto de DIE	Renovação de Sede da Agrocinco	IPCB/ESART
Rita Vasco e José Simão	Planta de Alterações  Piso1	Metros
Ana Cândido		1:50
Junho 2023		4/27

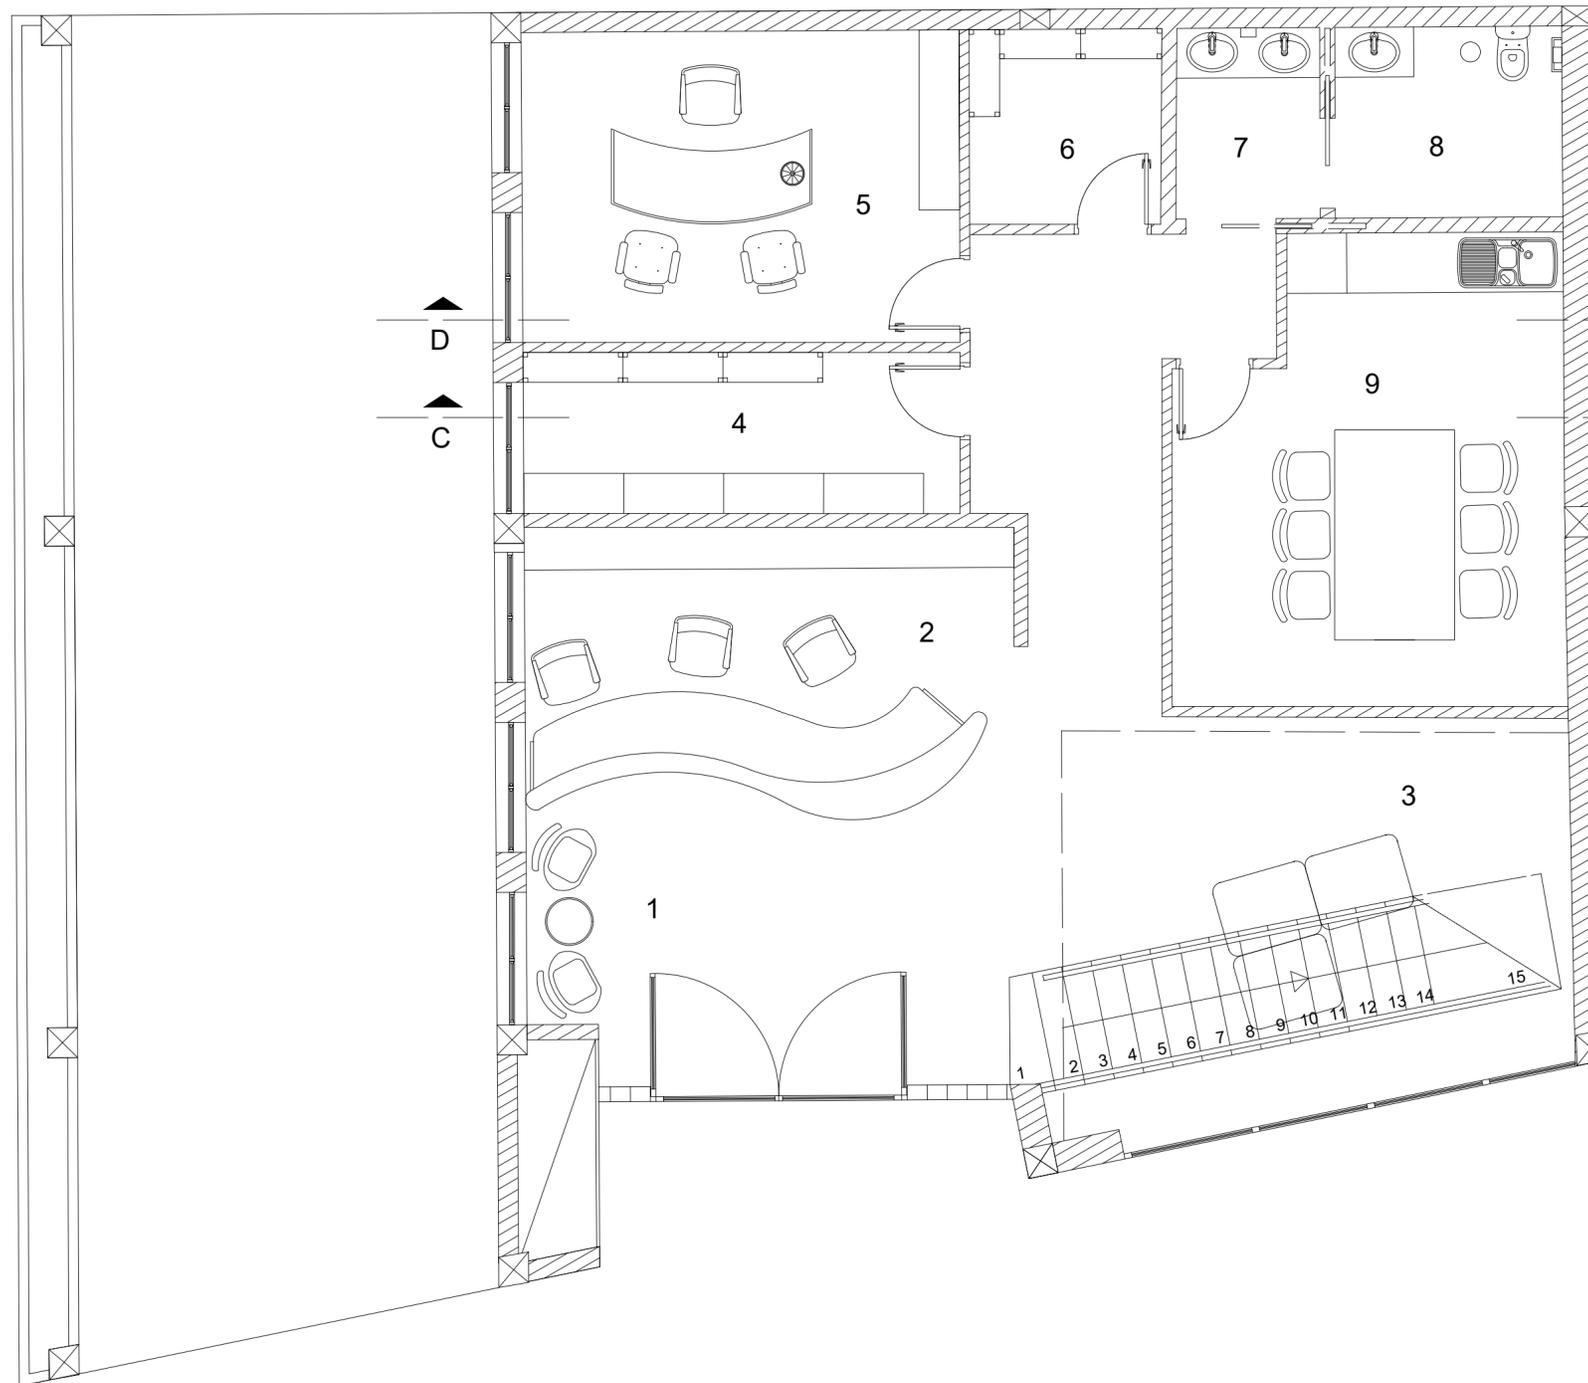


- 1- Zona de espera
- 2- Zona do balcão
- 3- Zona de exposição
- 4- Arquivo
- 5- Gabinete do Diretor Financeiro
- 6- Arrumos
- 7- Zona de lavatórios
- 8- Casa de banho
- 9- Copa

Licenciatura de Design de Interiores e Equipamento Projeto de DIE	Renovação de Sede da Agrocinco	IPCB/ESART
Rita Vasco e José Simão	Planta de Apresentação	Metros
Ana Cândido		1:50
Junho 2023		Piso 0

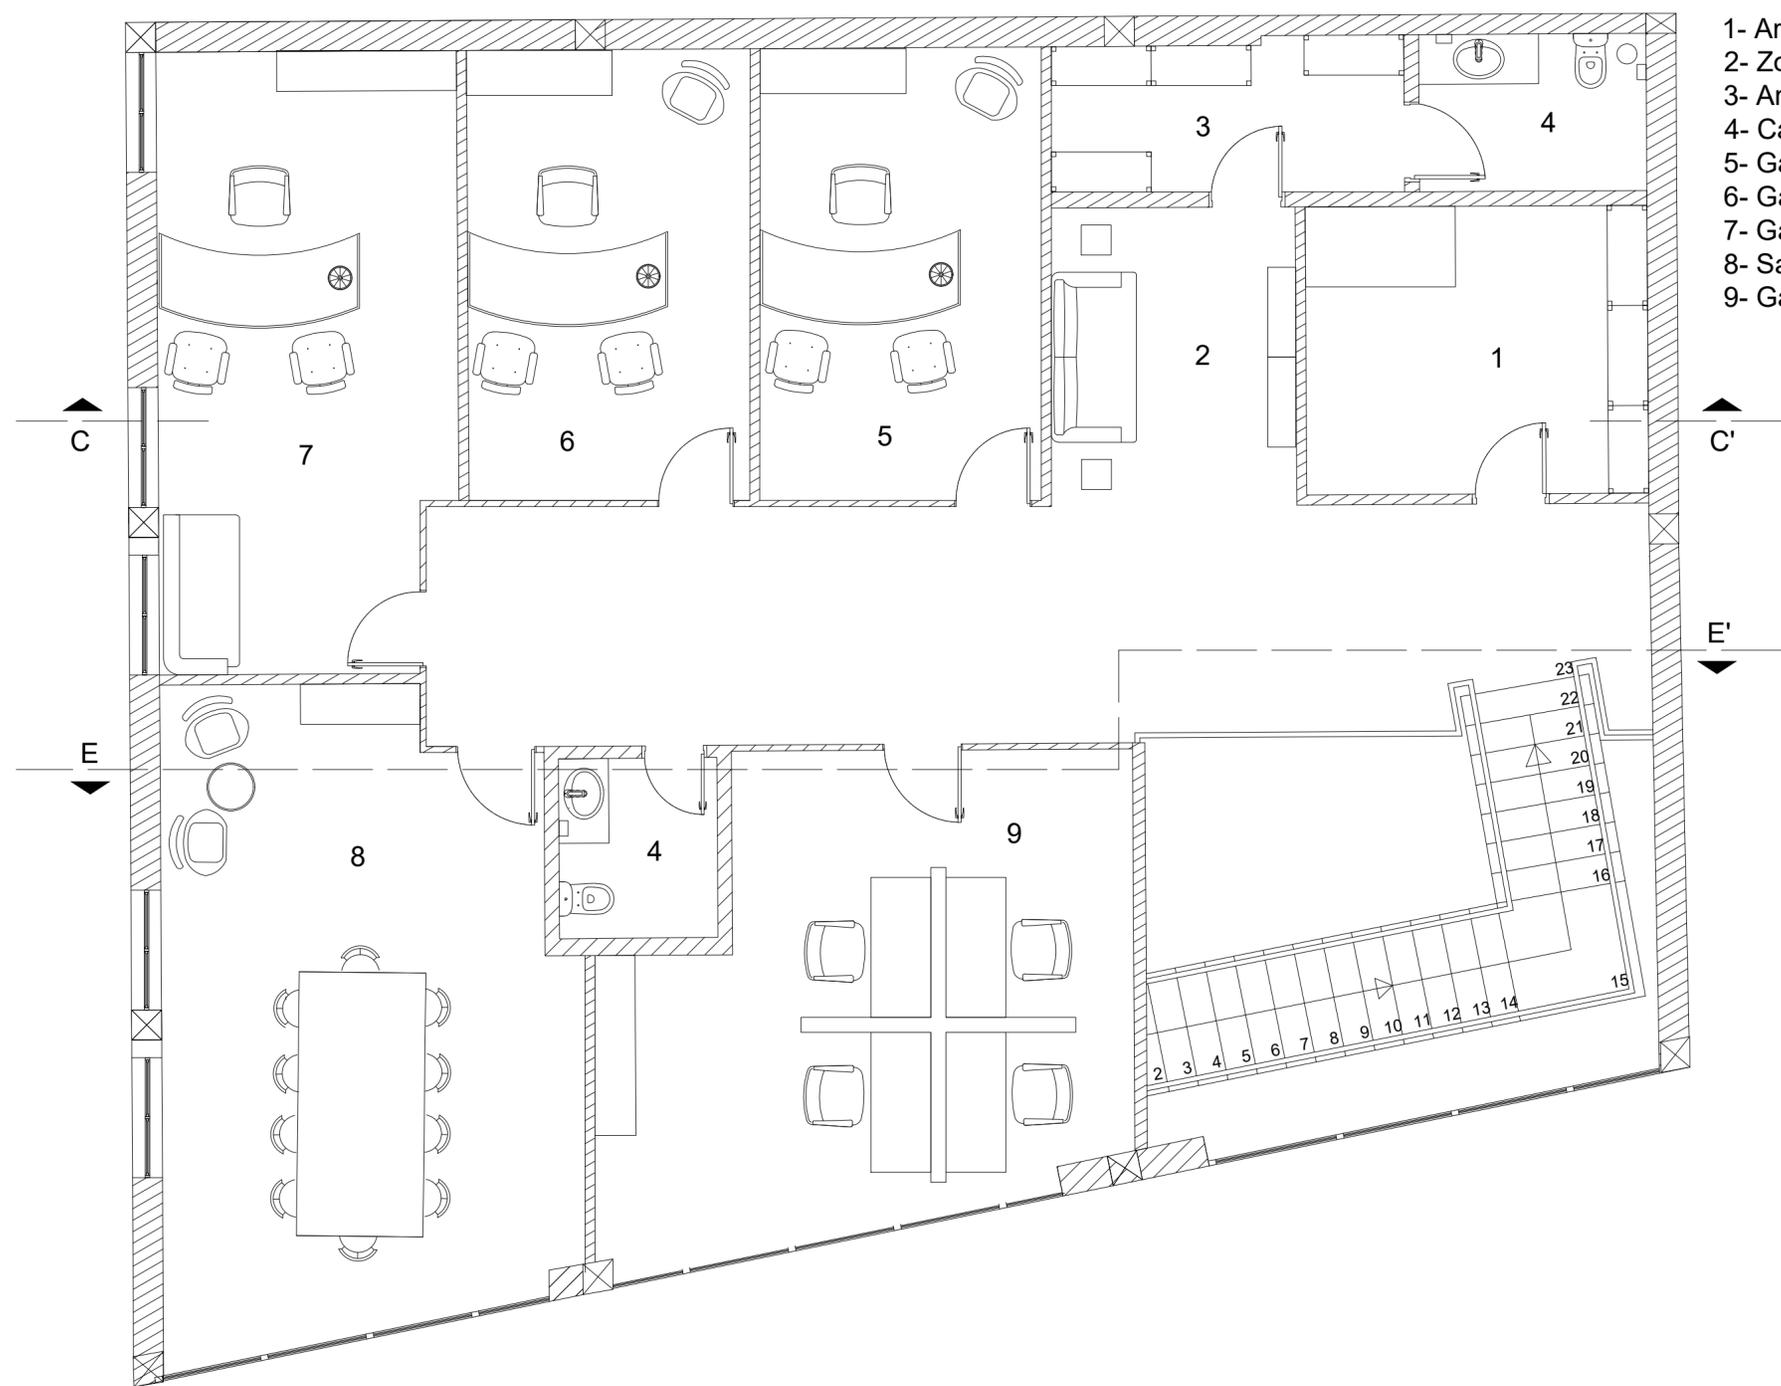


- 1- Arquivo / Reprografia
- 2- Zona de descanso
- 3- Arrumos
- 4- Casa de banho
- 5- Gabinete do Diretor de Produção
- 6- Gabinete do Subdiretor de Produção
- 7- Gabinete da Administração
- 8- Sala de Reuniões
- 9- Gabinete de Produção


Licenciatura de Design de Interiores e Equipamento Projeto de DIE	Renovação de Sede da Agrocinco	IPCB/ESART
Rita Vasco e José Simão	Planta de Apresentação	Metros
Ana Cândido		1:50
Junho 2023	Piso 1	6/27

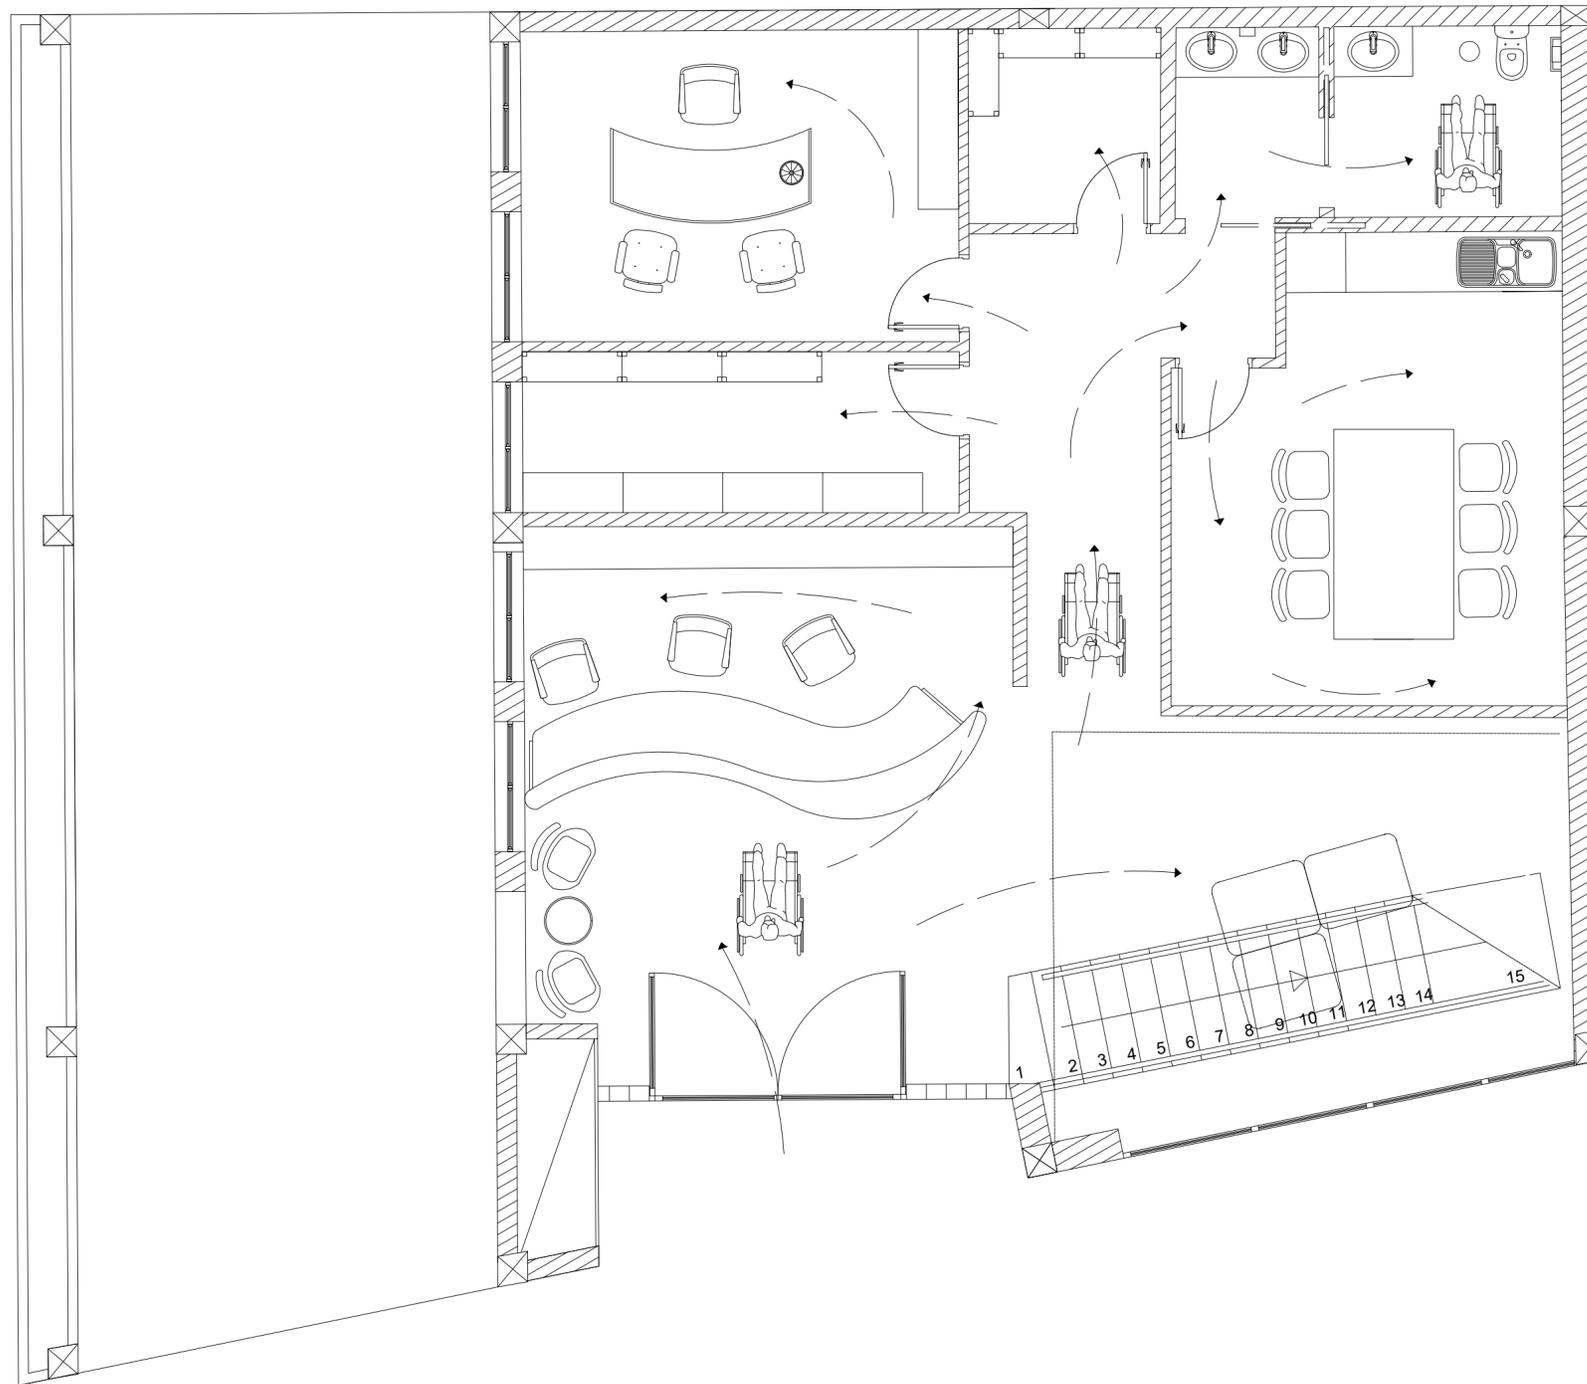


Licenciatura de Design de Interiores e Equipamento Projeto de DIE	Renovação de Sede da Agrocinco	IPCB/ESART
Rita Vasco e José Simão	Planta de Circulação	Metros
Ana Cândido	Piso 0	1:50
Junho 2023		7/27

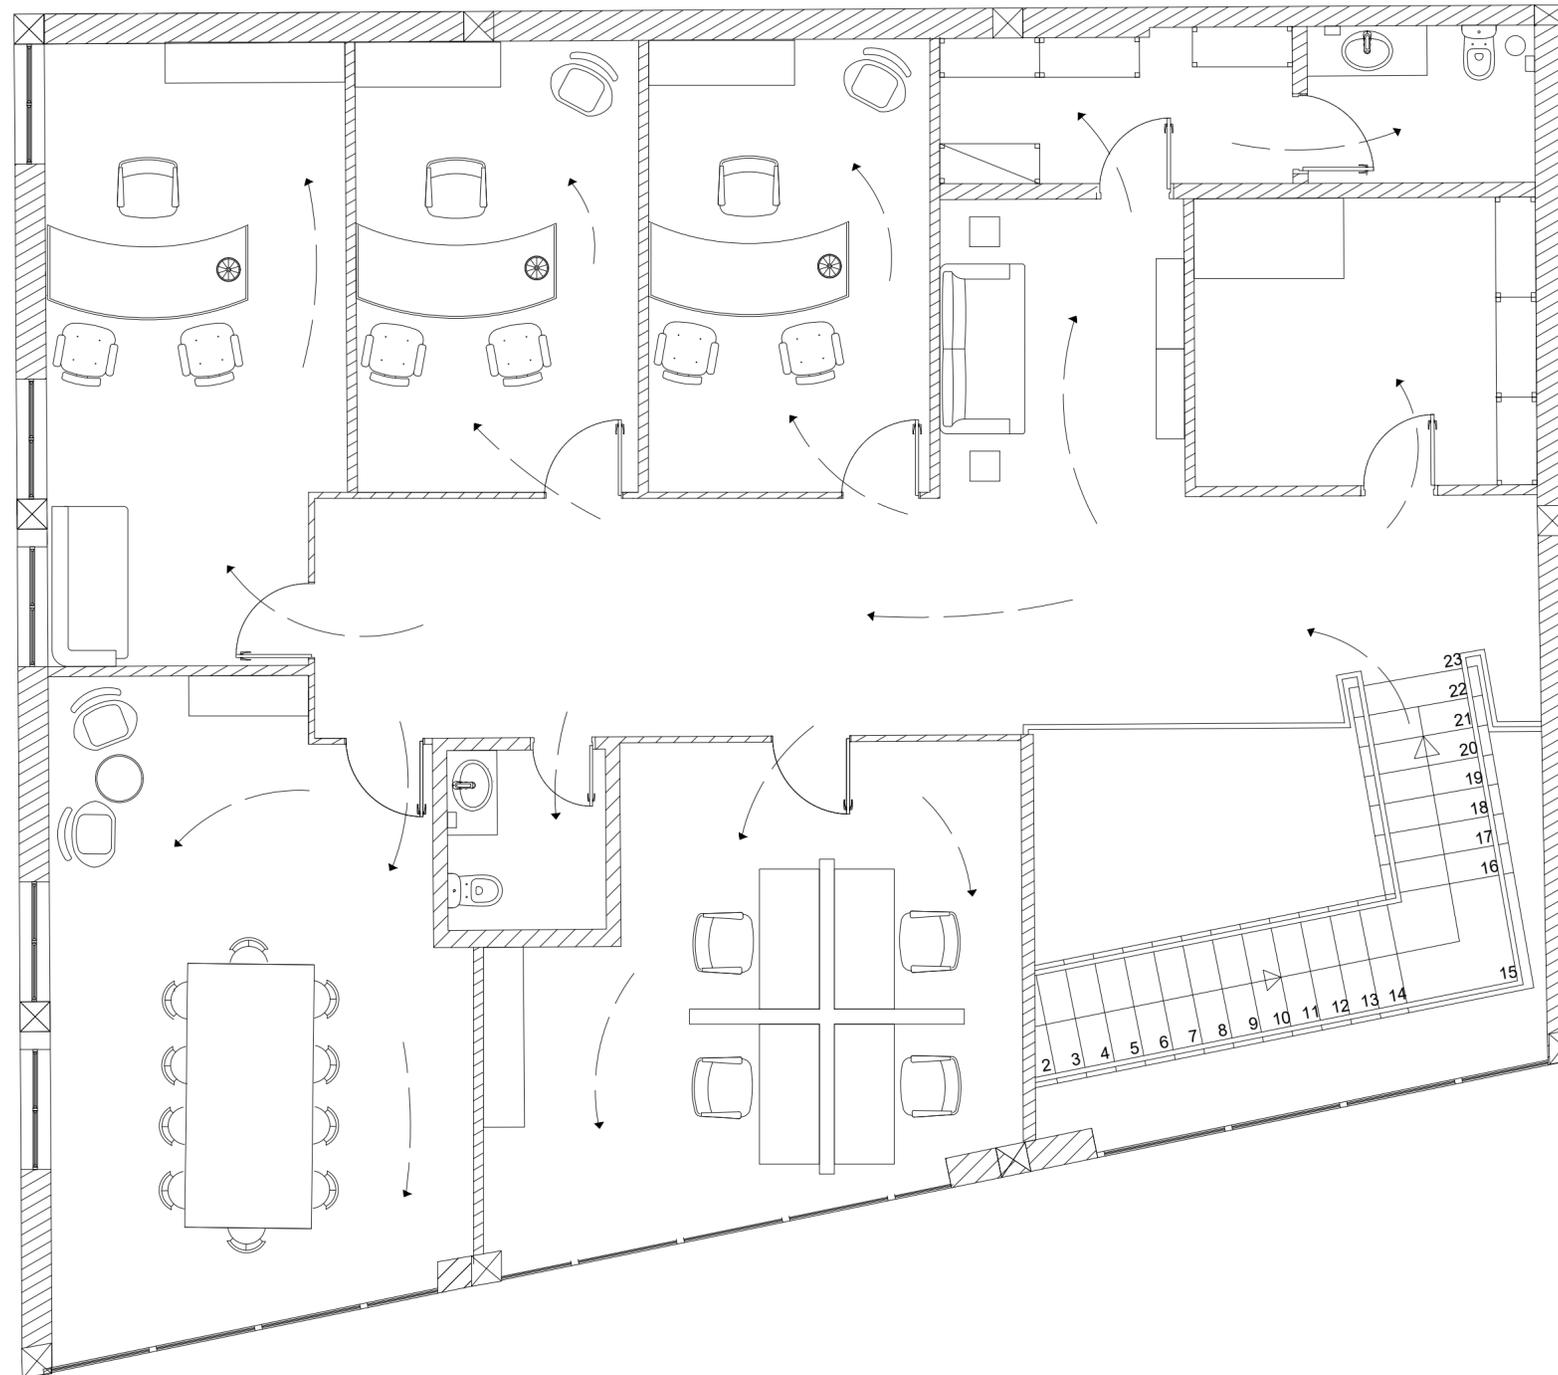


Licenciatura de Design de Interiores e Equipamento Projeto de DIE	Renovação de Sede da Agrocinco	IPCB/ESART
Rita Vasco e José Simão	Planta de Circulação	Metros
Ana Cândido		1:50
Junho 2023	Piso 1	8/27

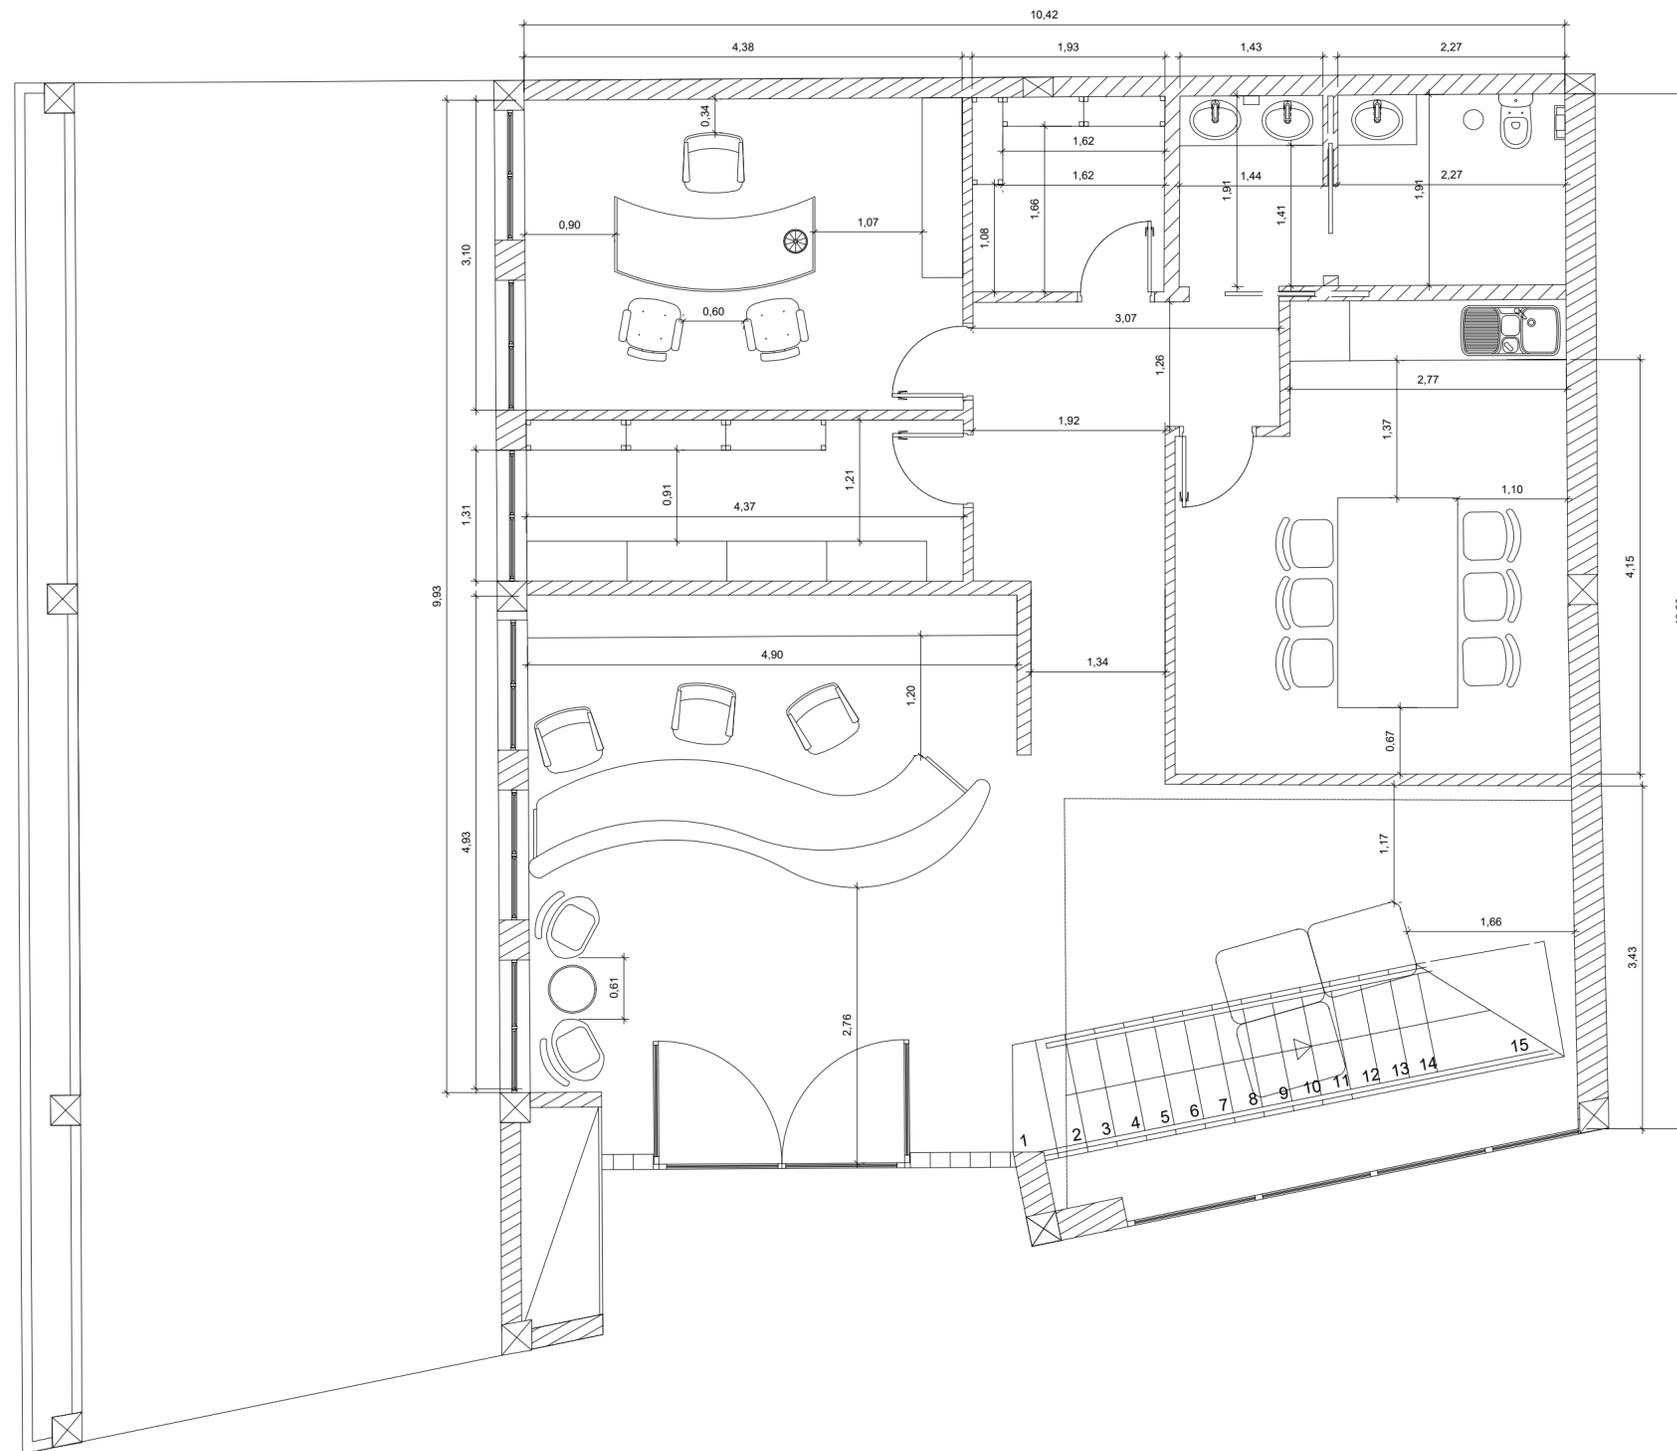

Licenciatura de Design de Interiores e Equipamento Projeto de DIE	Renovação de Sede da Agrocinco	IPCB/ESART
Rita Vasco e José Simão	Planta Cotada	Metros
Ana Cândido	Piso 0	1:50
Junho 2023		9/27

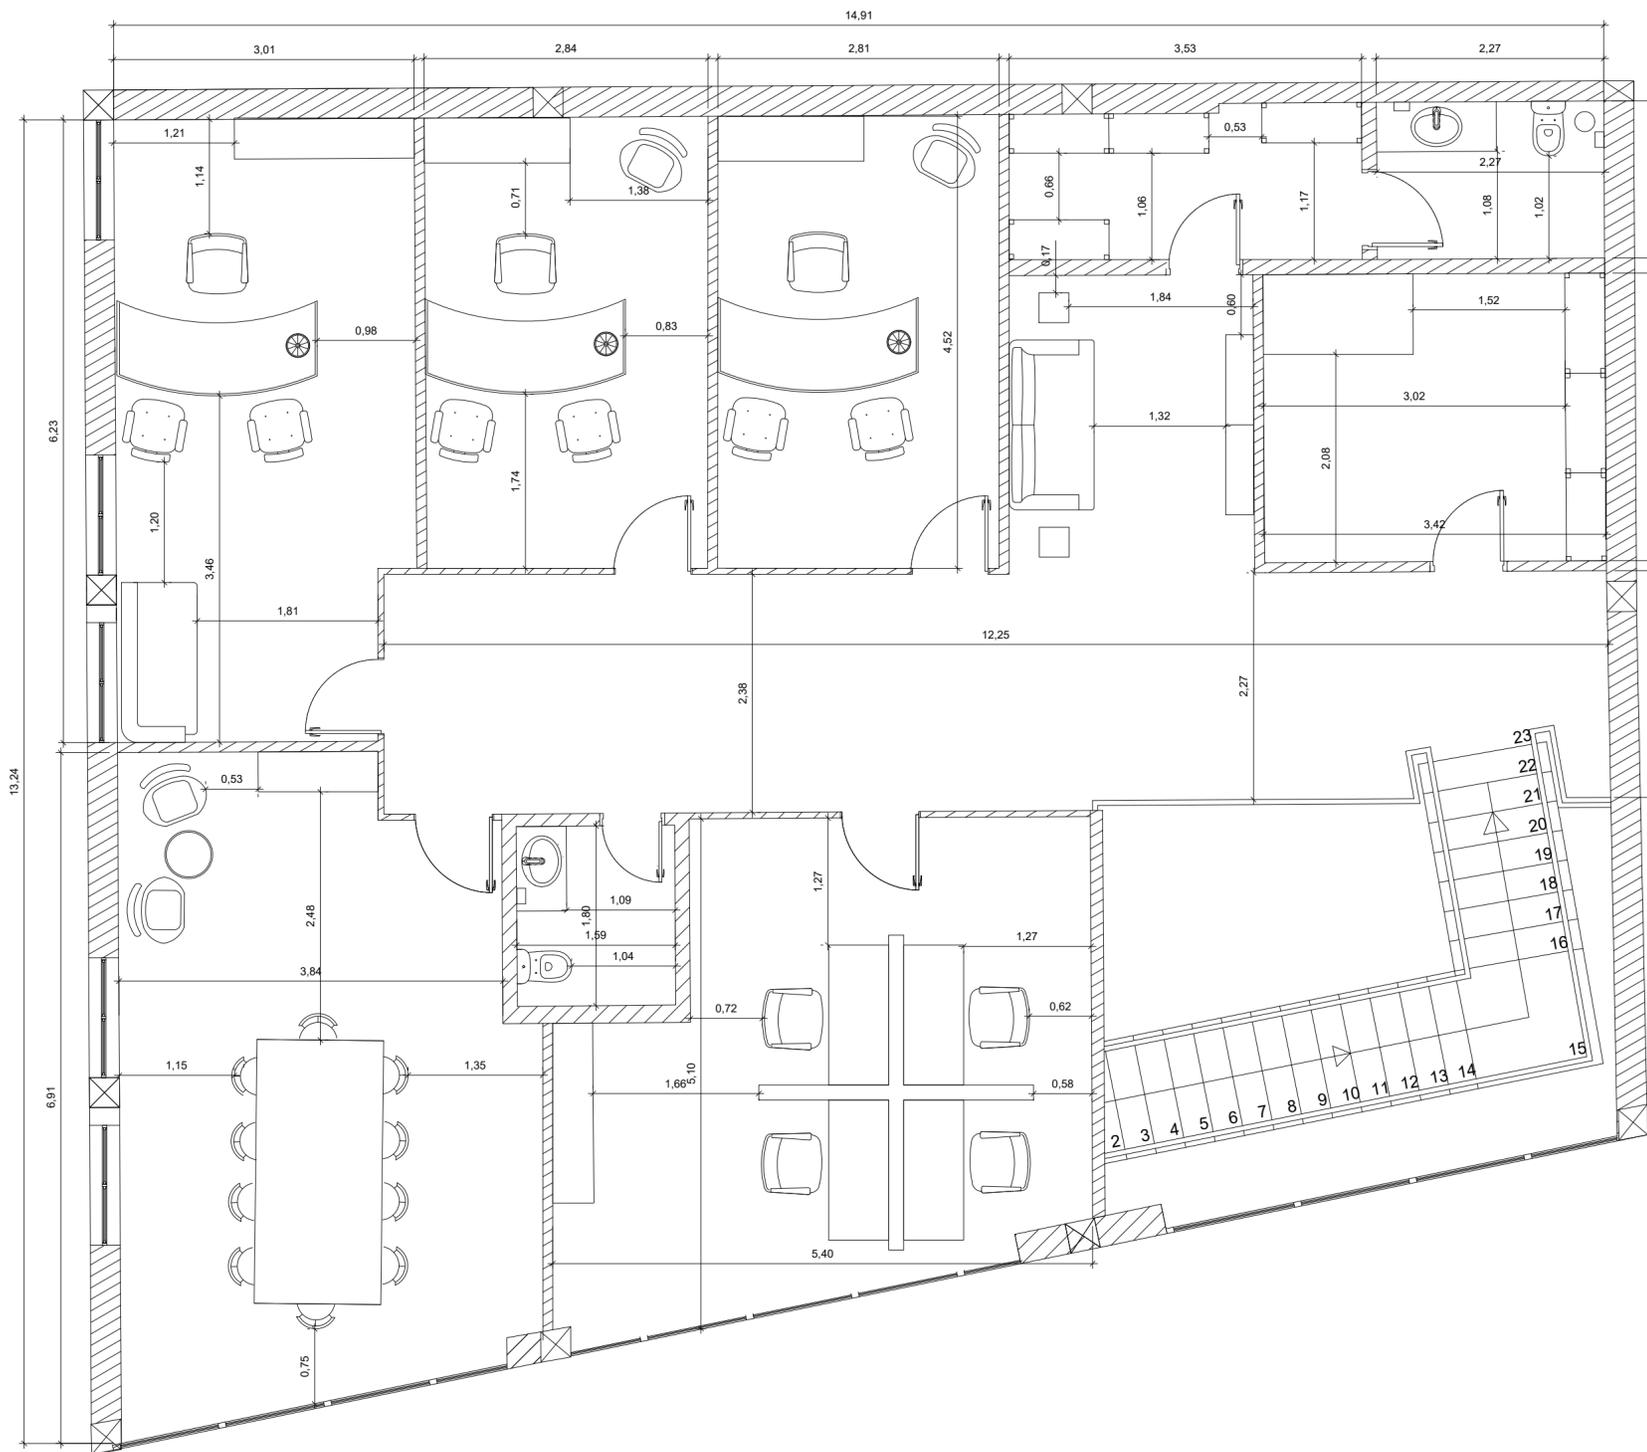


Licenciatura de Design de Interiores e Equipamento Projeto de DIE	Renovação de Sede da Agrocinco	IPCB/ESART
Rita Vasco e José Simão	Planta Cotada	Metros
Ana Cândido	Piso 1	1:50
Junho 2023		10/27

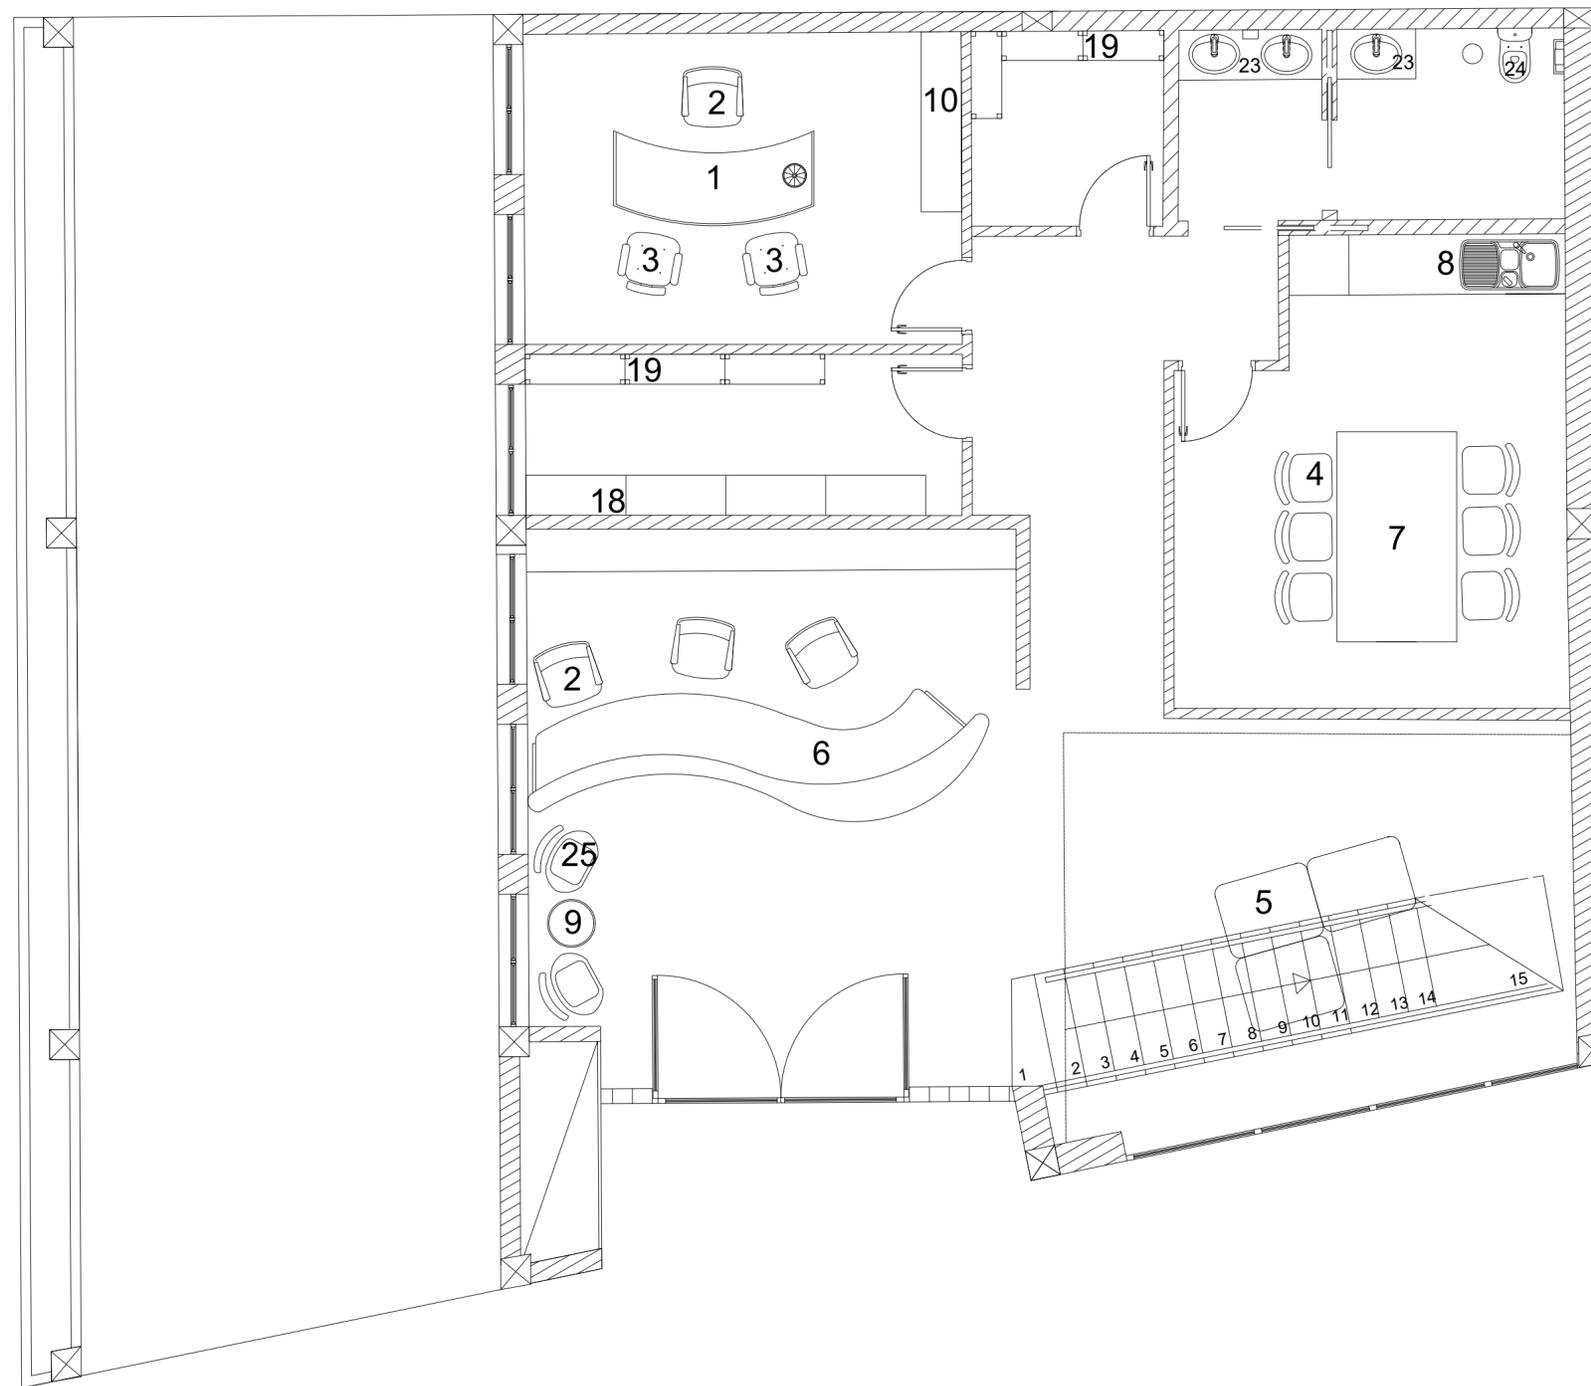



- 1- Secretária : Reflex
- 2- Cadeira de escritório : Muebledesign:
- 3- Cadeira : Muebledesign
- 4- Cadeira : SKLUM
- 5- Sofá : The Mosie
- 6- Balcão à medida
- 7- Mesa de refeições : SKLUM
- 8- Móvel de cozinha à medida
- 9- Mesa de apoio : Muebledesign
- 10- Estante : Imperio
- 11- Estante : Maison
- 12- Aparador : IKEA
- 13- Mesa : La Redoute
- 14- Secretária : Moveis
- 15- Divisórias : Corkbrink
- 16- Cadeira : Northedeco
- 17- Sofá : Kinda
- 18- Armário baixo : Aoson
- 19- Estante : Artoplanet
- 20- Sofá : The Maison
- 21- Mesa de apoio : The Maison
- 22- Mesa de apoio : The Maison
- 23- Lavatório : Venteunique
- 24- Sanita : Leroy Merlin
- 25- Poltrona : Mueble Design
- 26- Mesa : The Maison
- 27- Poltrona : Muebledesign

Licenciatura de Design de Interiores e Equipamento Projeto de DIE	Renovação de Sede da Agrocinco	IPCB/ESART
Rita Vasco e José Simão	Planta de Mobiliário e Equipamento	Metros
Ana Cândido		1:50
Junho 2023		Piso 0

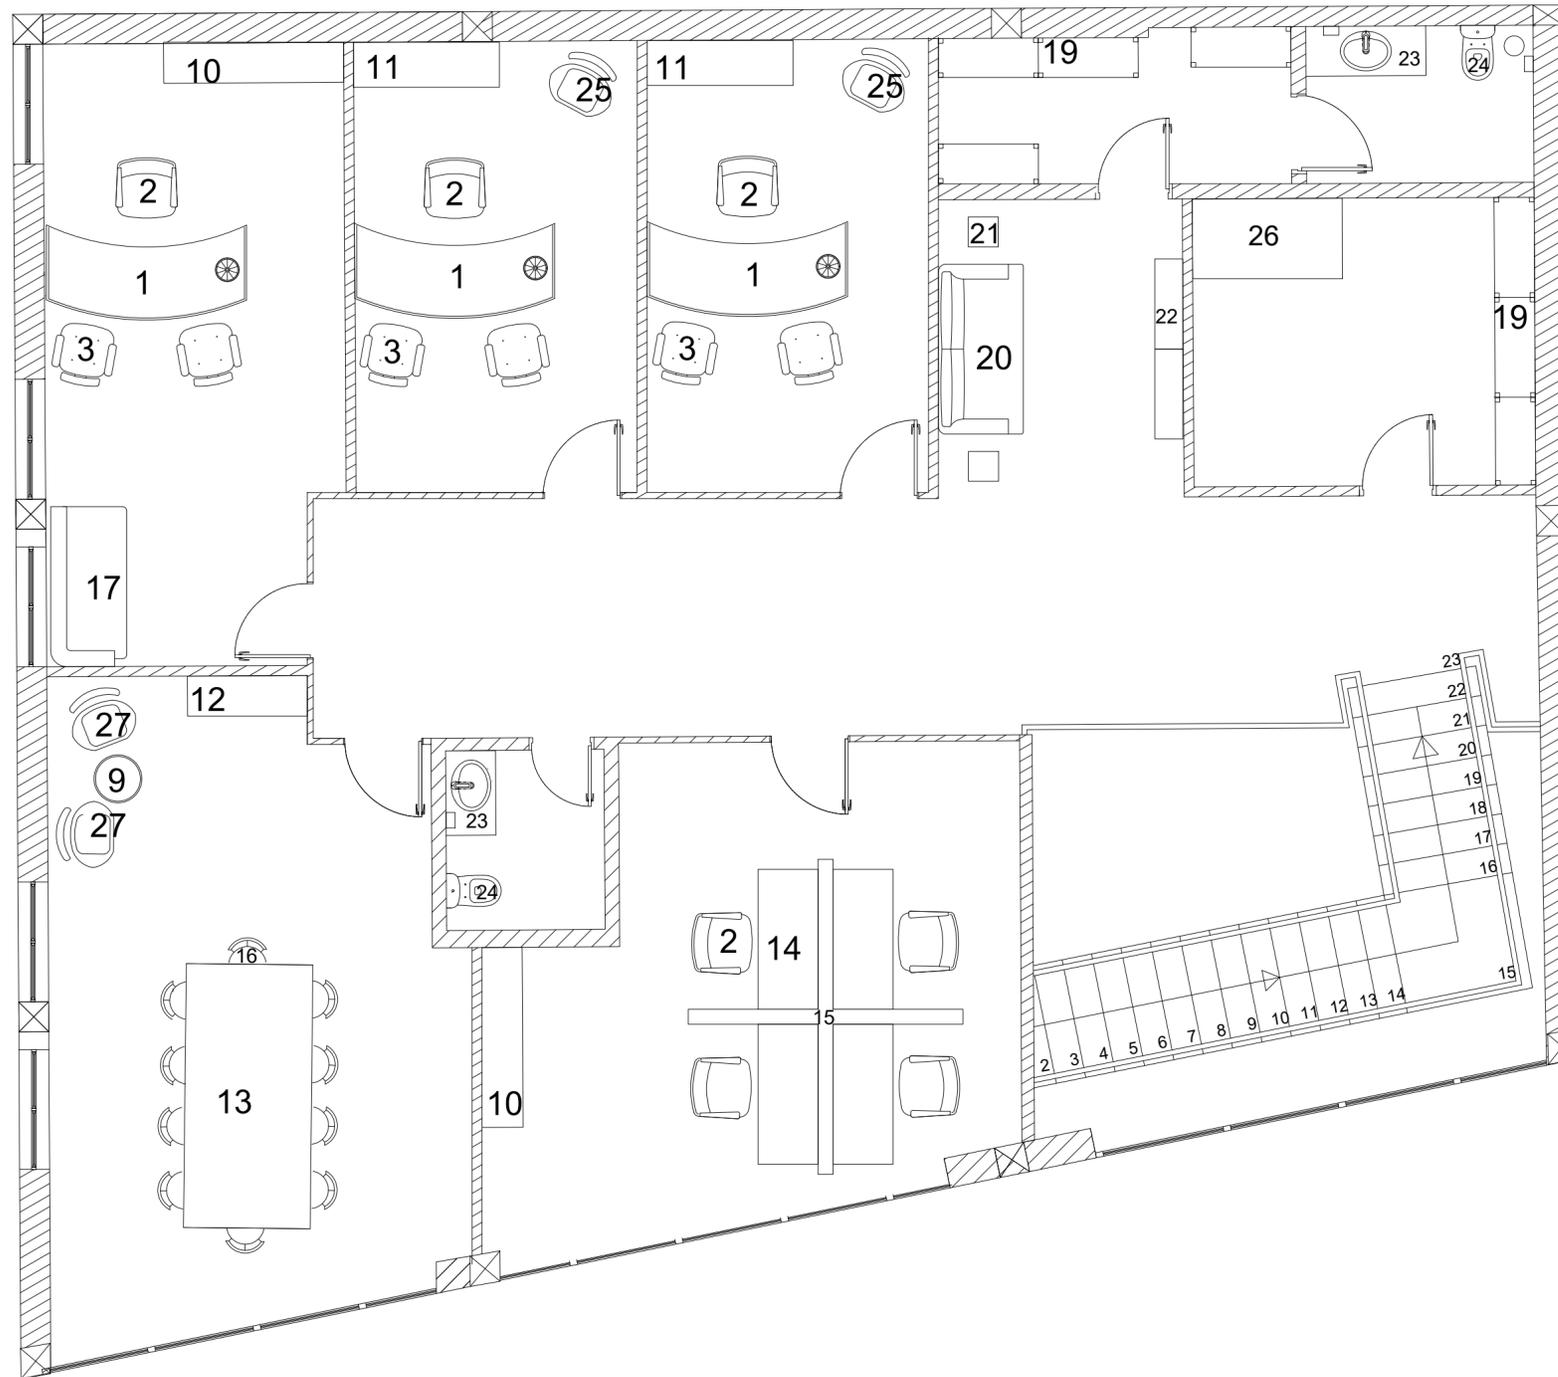


- 1- Secretária : Reflex
- 2- Cadeira de escritório : Muebledesign:
- 3- Cadeira : Muebledesign
- 4- Cadeira : SKLUM
- 5- Sofá : The Mosie
- 6- Balcão à medida
- 7- Mesa de refeições : SKLUM
- 8- Móvel de cozinha à medida
- 9- Mesa de apoio : Muebledesign
- 10- Estante : Imperio
- 11- Estante : Maison
- 12- Aparador : IKEA
- 13- Mesa : La Redoute
- 14- Secretária : Moveis
- 15- Divisórias : Corkbrink
- 16- Cadeira : Northedeco
- 17- Sofá : Kinda
- 18- Armário baixo : Aoson
- 19- Estante : Artoplanet
- 20- Sofá : The Maison
- 21- Mesa de apoio : The Maison
- 22- Mesa de apoio : The Maison
- 23- Lavatório : Venteunique
- 24- Sanita : Leroy Merlin
- 25- Poltrona : Mueble Design
- 26- Mesa : The Maison
- 27- Poltrona : Muebledesign

Licenciatura de Design de Interiores e Equipamento Projeto de DIE	Renovação de Sede da Agrocinco	IPCB/ESART
Rita Vasco e José Simão	Planta de Mobiliário e Equipamento	Metros
Ana Cândido		1:50
Junho 2023		12/27
	Piso 1	

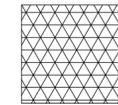
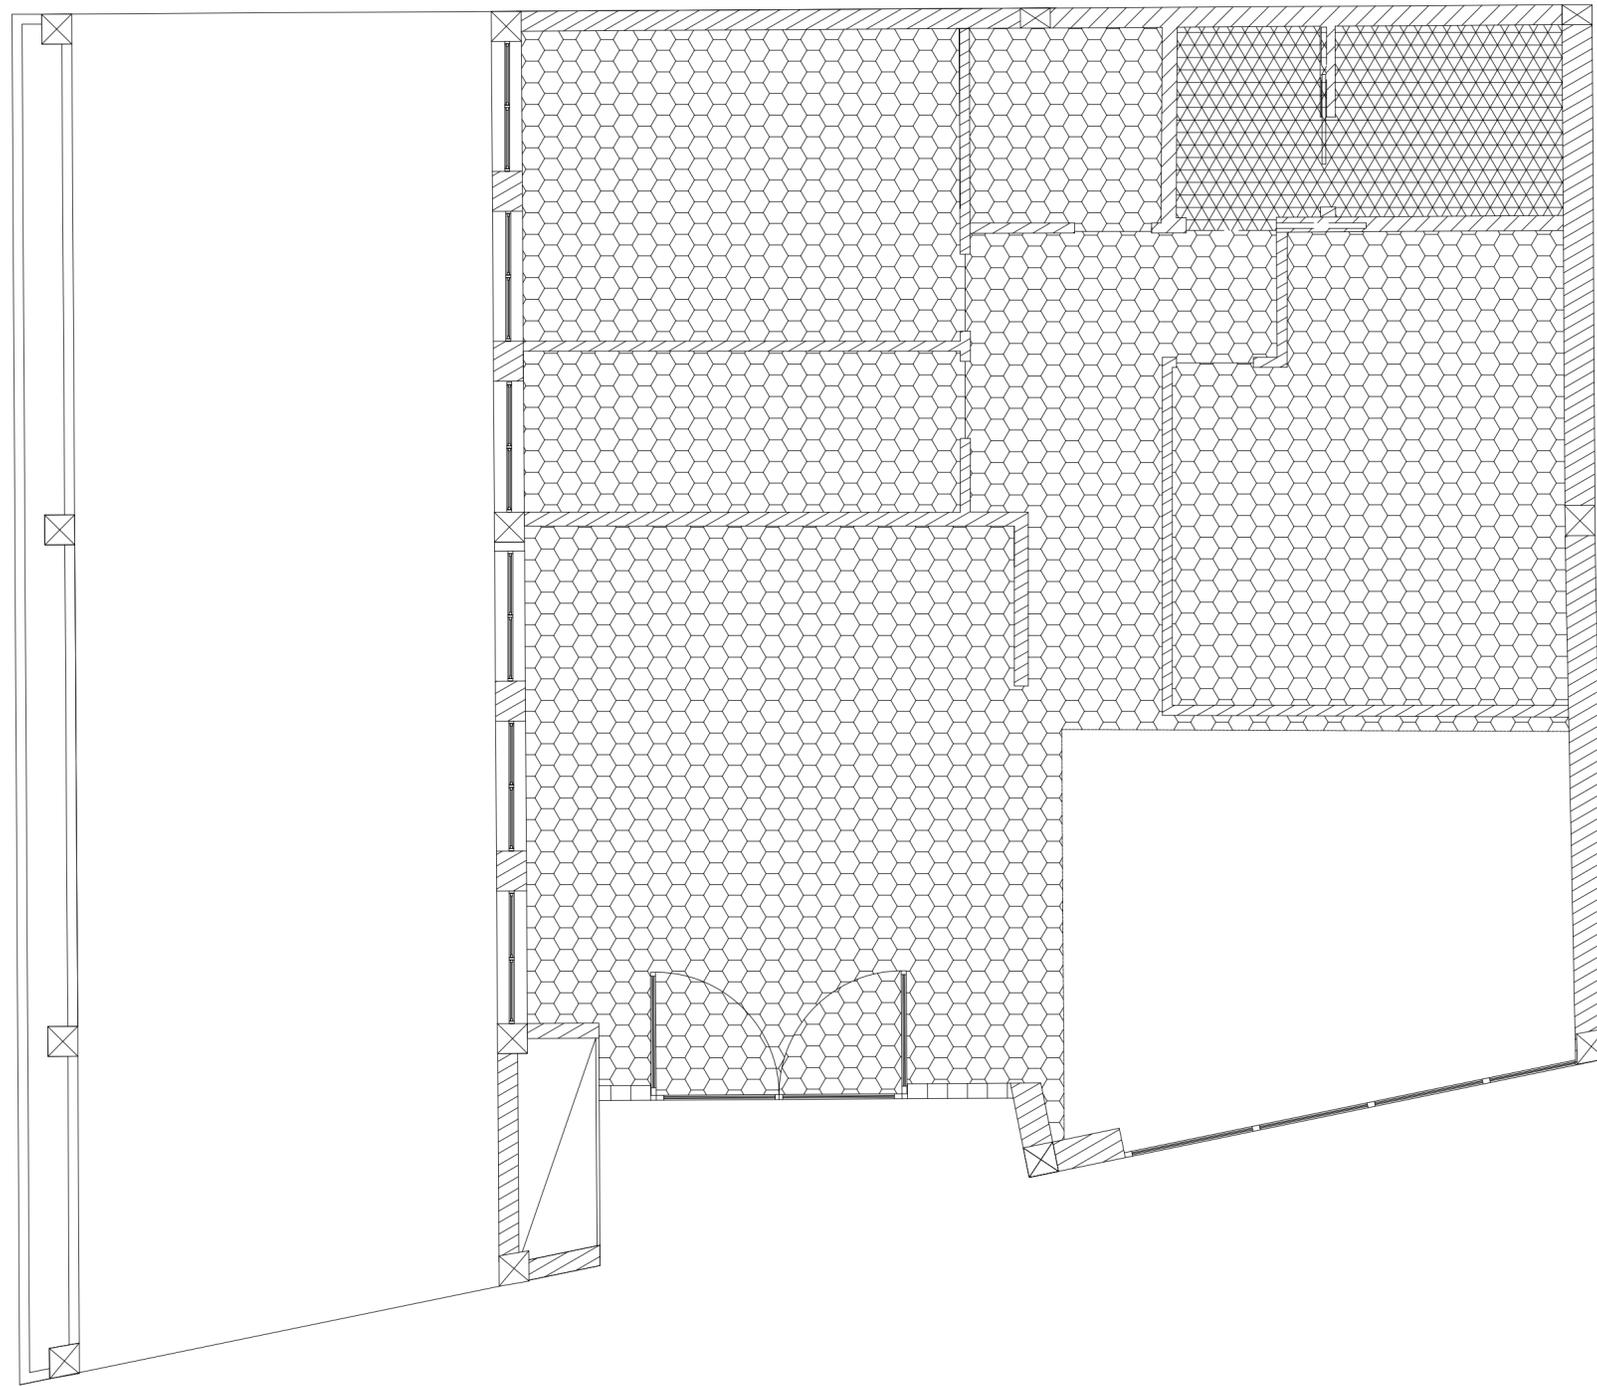


Teto falso suspenso contínuo com placa de gesso cartonado hidrófugo colocado a 2,99m de altura do pavimento, com alheta a 10mm no teto com encontro à parede

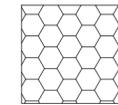


Teto falso suspenso contínuo com placa de gesso cartonado colocado a 2,99m de altura do pavimento, com alheta a 10mm no teto com encontro à parede

Licenciatura de Design de Interiores e Equipamento Projeto de DIE	Renovação de Sede da Agrocinco	IPCB/ESART
Rita Vasco e José Simão	Planta de Tetos	Metros
Ana Cândido		1:50
Junho 2023	Piso 0	13/27

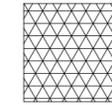
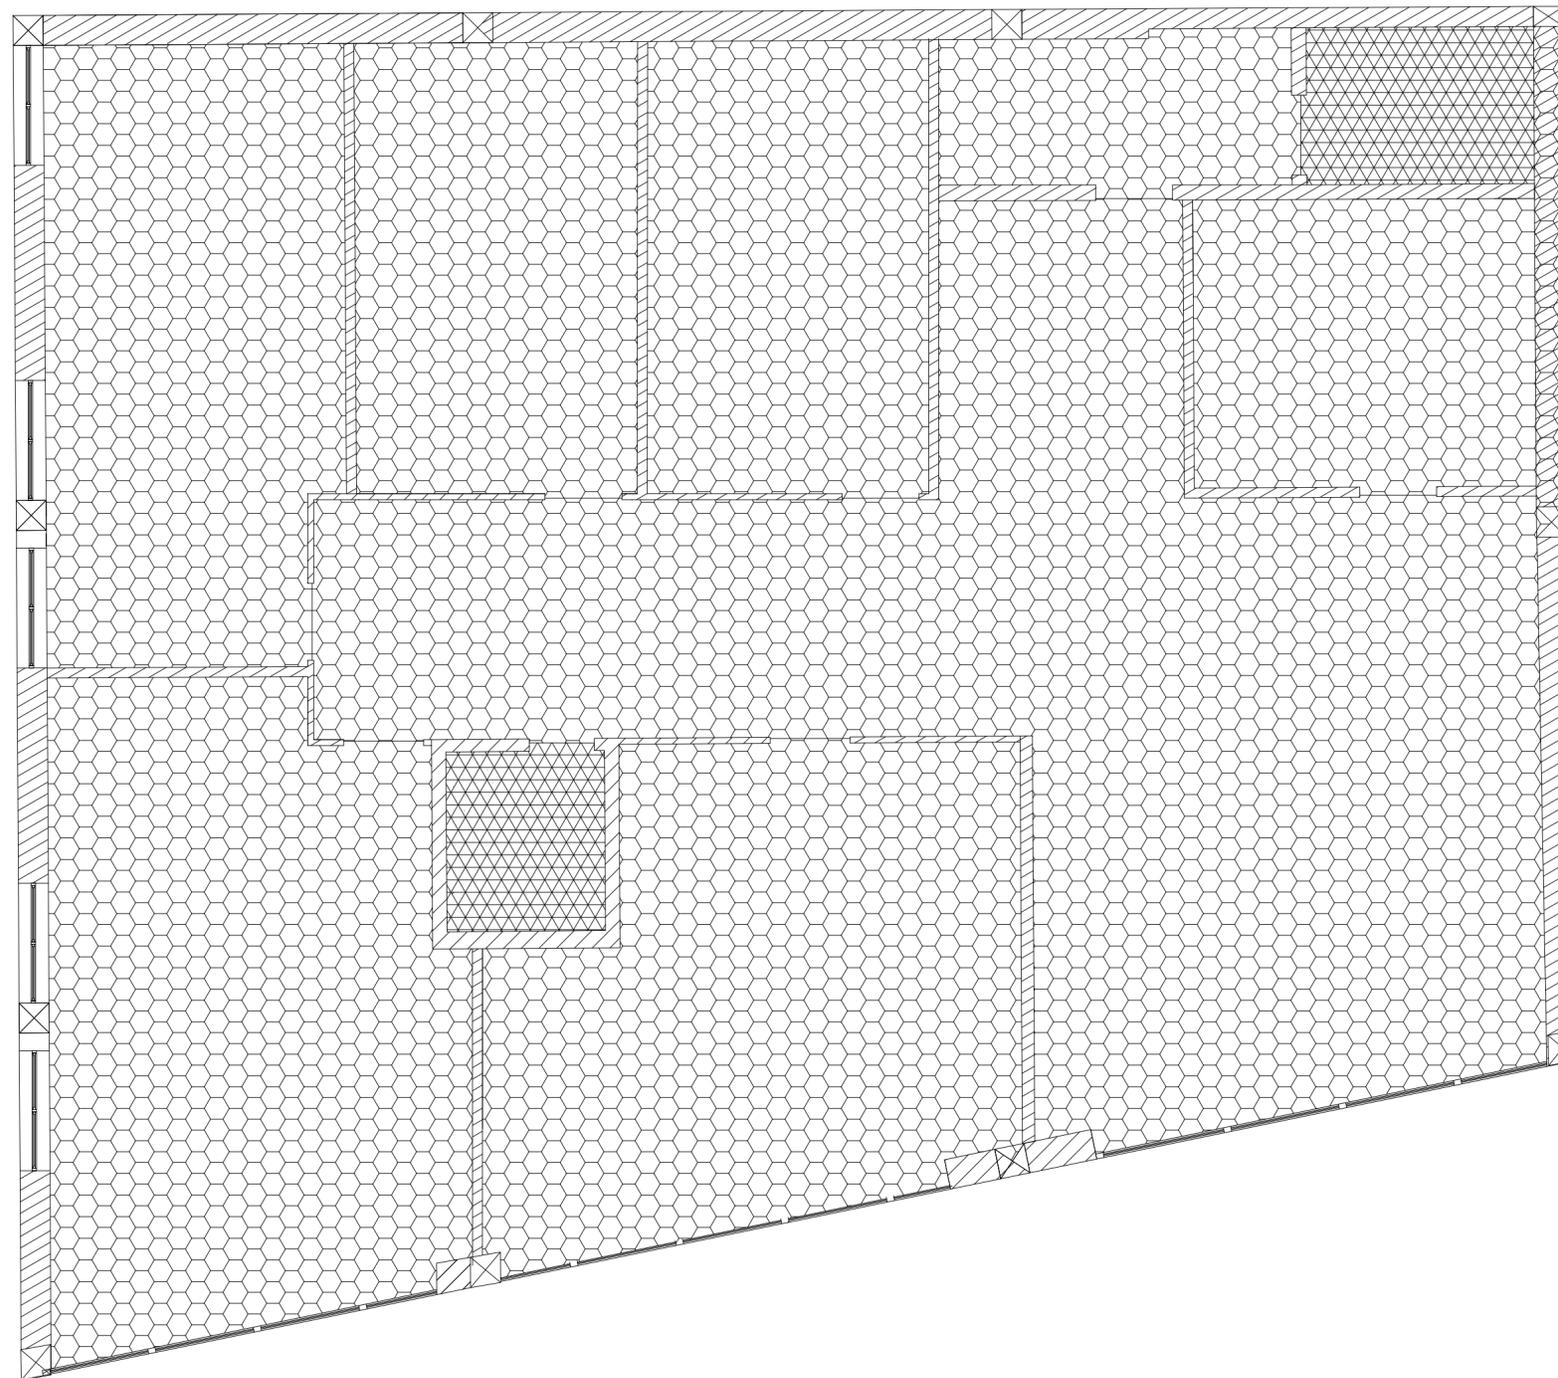


Teto falso suspenso contínuo com placa de gesso cartonado hidrófugo colocado a 2,99m de altura do pavimento, com alheta a 10mm no teto com encontro à parede

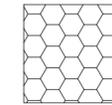


Teto falso suspenso contínuo com placa de gesso cartonado colocado a 2,99m de altura do pavimento, com alheta a 10mm no teto com encontro à parede

Licenciatura de Design de Interiores e Equipamento Projeto de DIE	Renovação de Sede da Agrocinco	IPCB/ESART
Rita Vasco e José Simão	Planta de Tetos	Metros
Ana Cândido		1:50
Junho 2023	Piso1	14/27

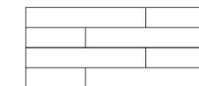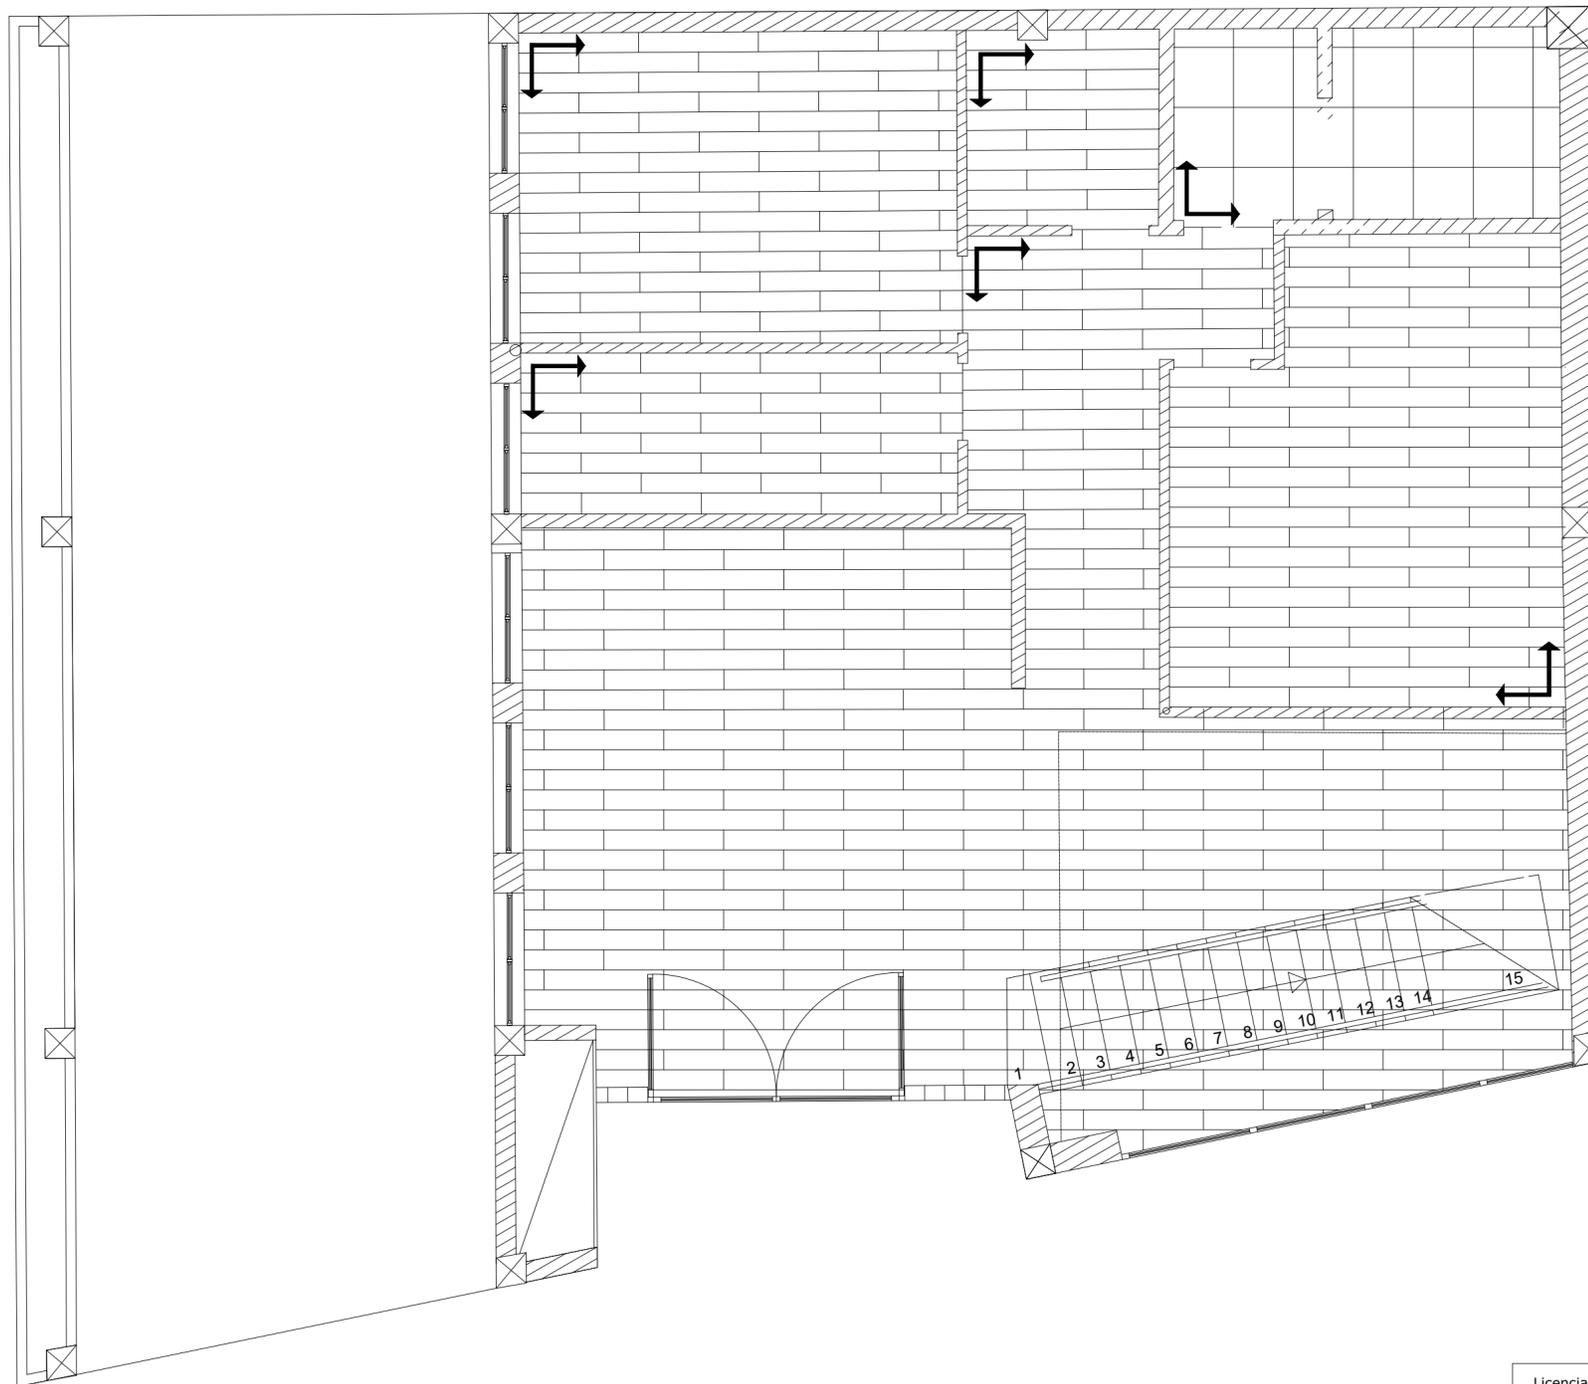



Pavimento ceramico  
Coretec 120cm x 20cm

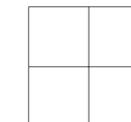


Pavimento ceramico Leroy  
Merlin 60cm x 60cm


Licenciatura de Design de Interiores e Equipamento Projeto de DIE	Renovação de Sede da Agrocinco	IPCB/ESART
Rita Vasco e José Simão	Planta de Pavimentos  Piso 0	Metros
Ana Cândido		1:50
Junho 2023		15/27

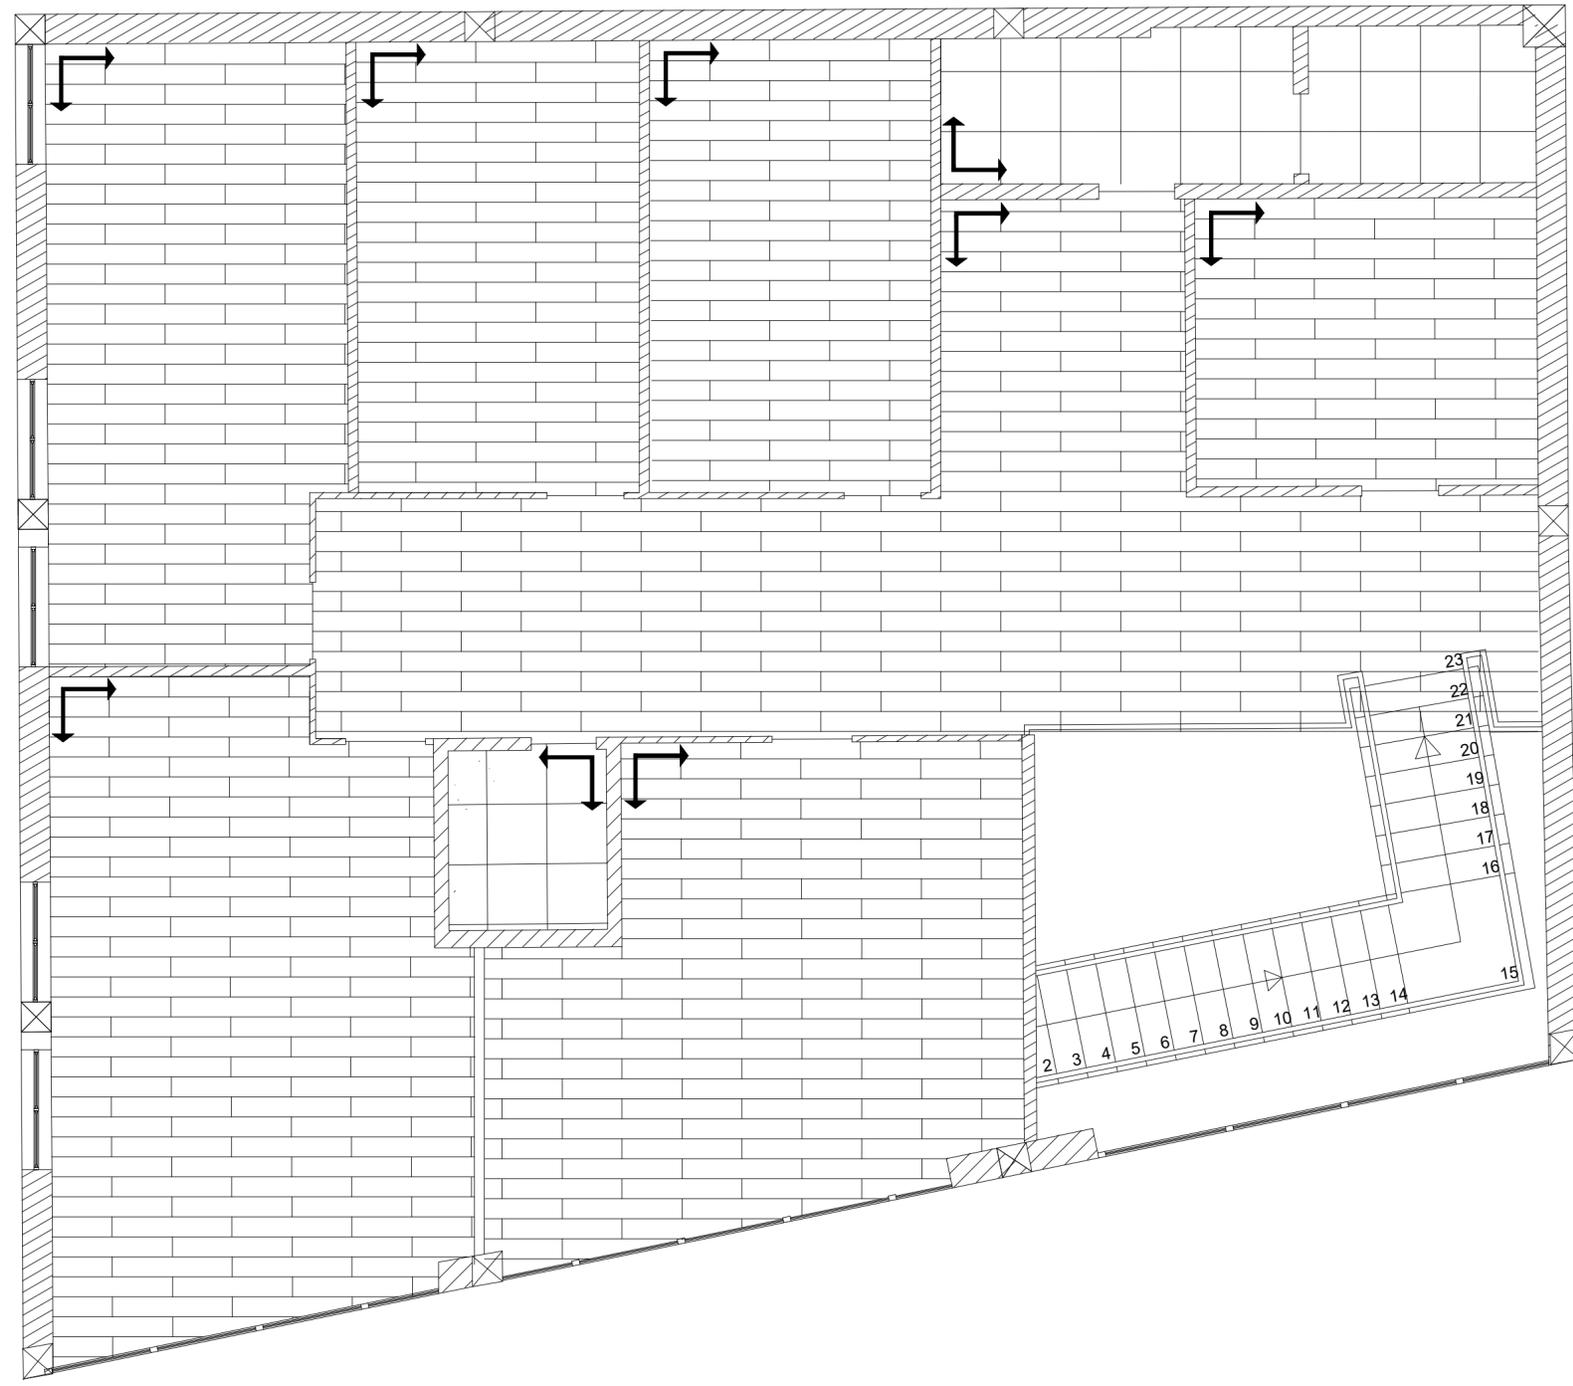

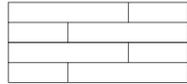
 Pavimento ceramico  
 Coretec 120cm x 20cm

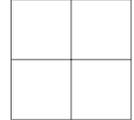

 Pavimento ceramico Leroy  
 Merlin 60cm x 60cm

Licenciatura de Design de Interiores e Equipamento Projeto de DIE	Renovação de Sede da Agrocinco	IPCB/ESART
Rita Vasco e José Simão	Planta de Pavimentos  Piso 1	Metros
Ana Cândido		1:50
Junho 2023		16/27

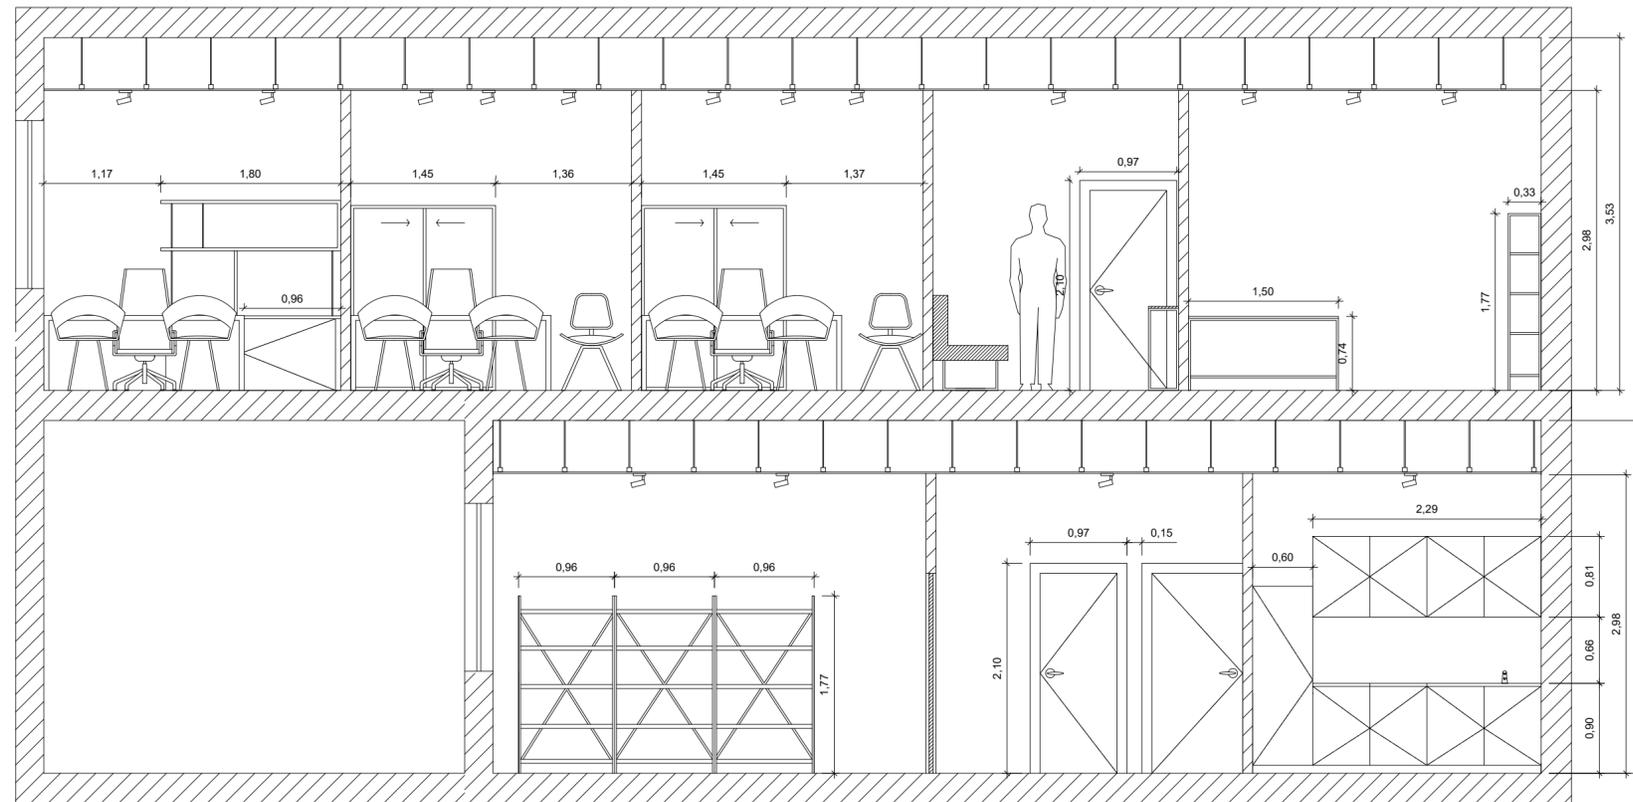


Corte CC'

Licenciatura de Design de Interiores e Equipamento Projeto de DIE	Renovação de Sede da Agrocinco	IPCB/ESART
Rita Vasco e José Simão	Corte CC'	Metros
Ana Cândido		1:50
Junho 2023		17/27

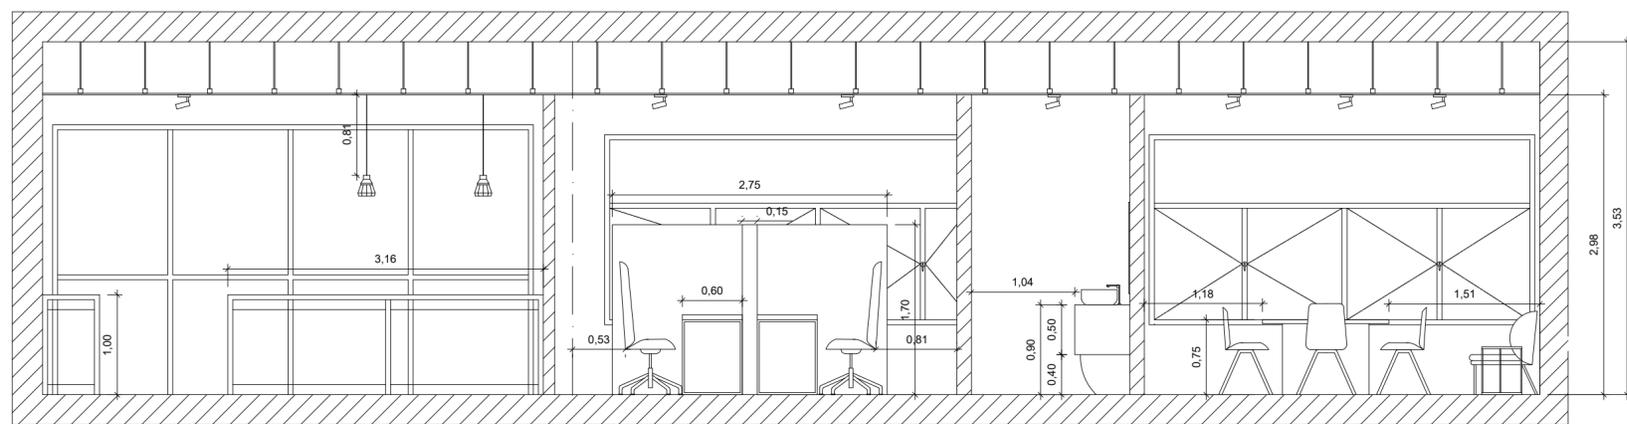


Corte EE'

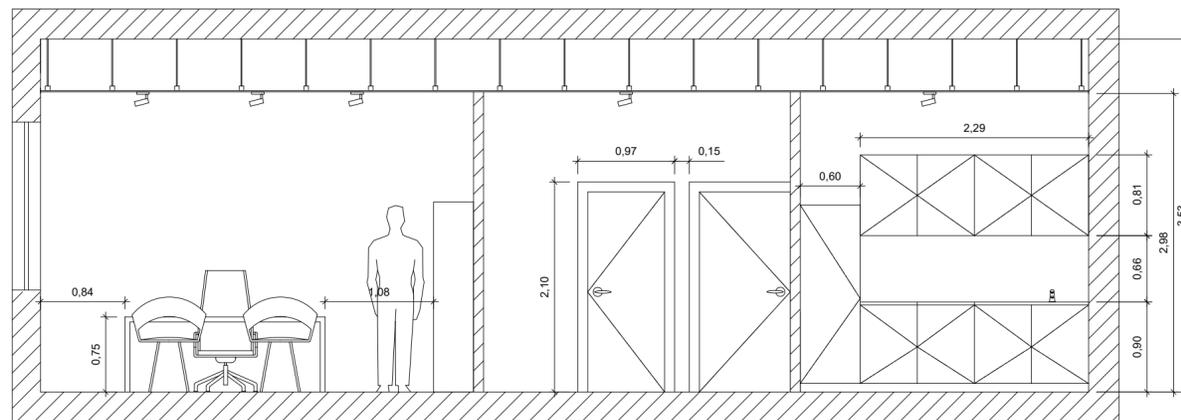


Corte DD'

Licenciatura de Design de Interiores e Equipamento Projeto de DIE	Renovação de Sede da Agrocinco	IPCB/ESART
Rita Vasco e José Simão	Corte DD' e EE'	Metros
Ana Cândido		1:50
Junho 2023		18/27

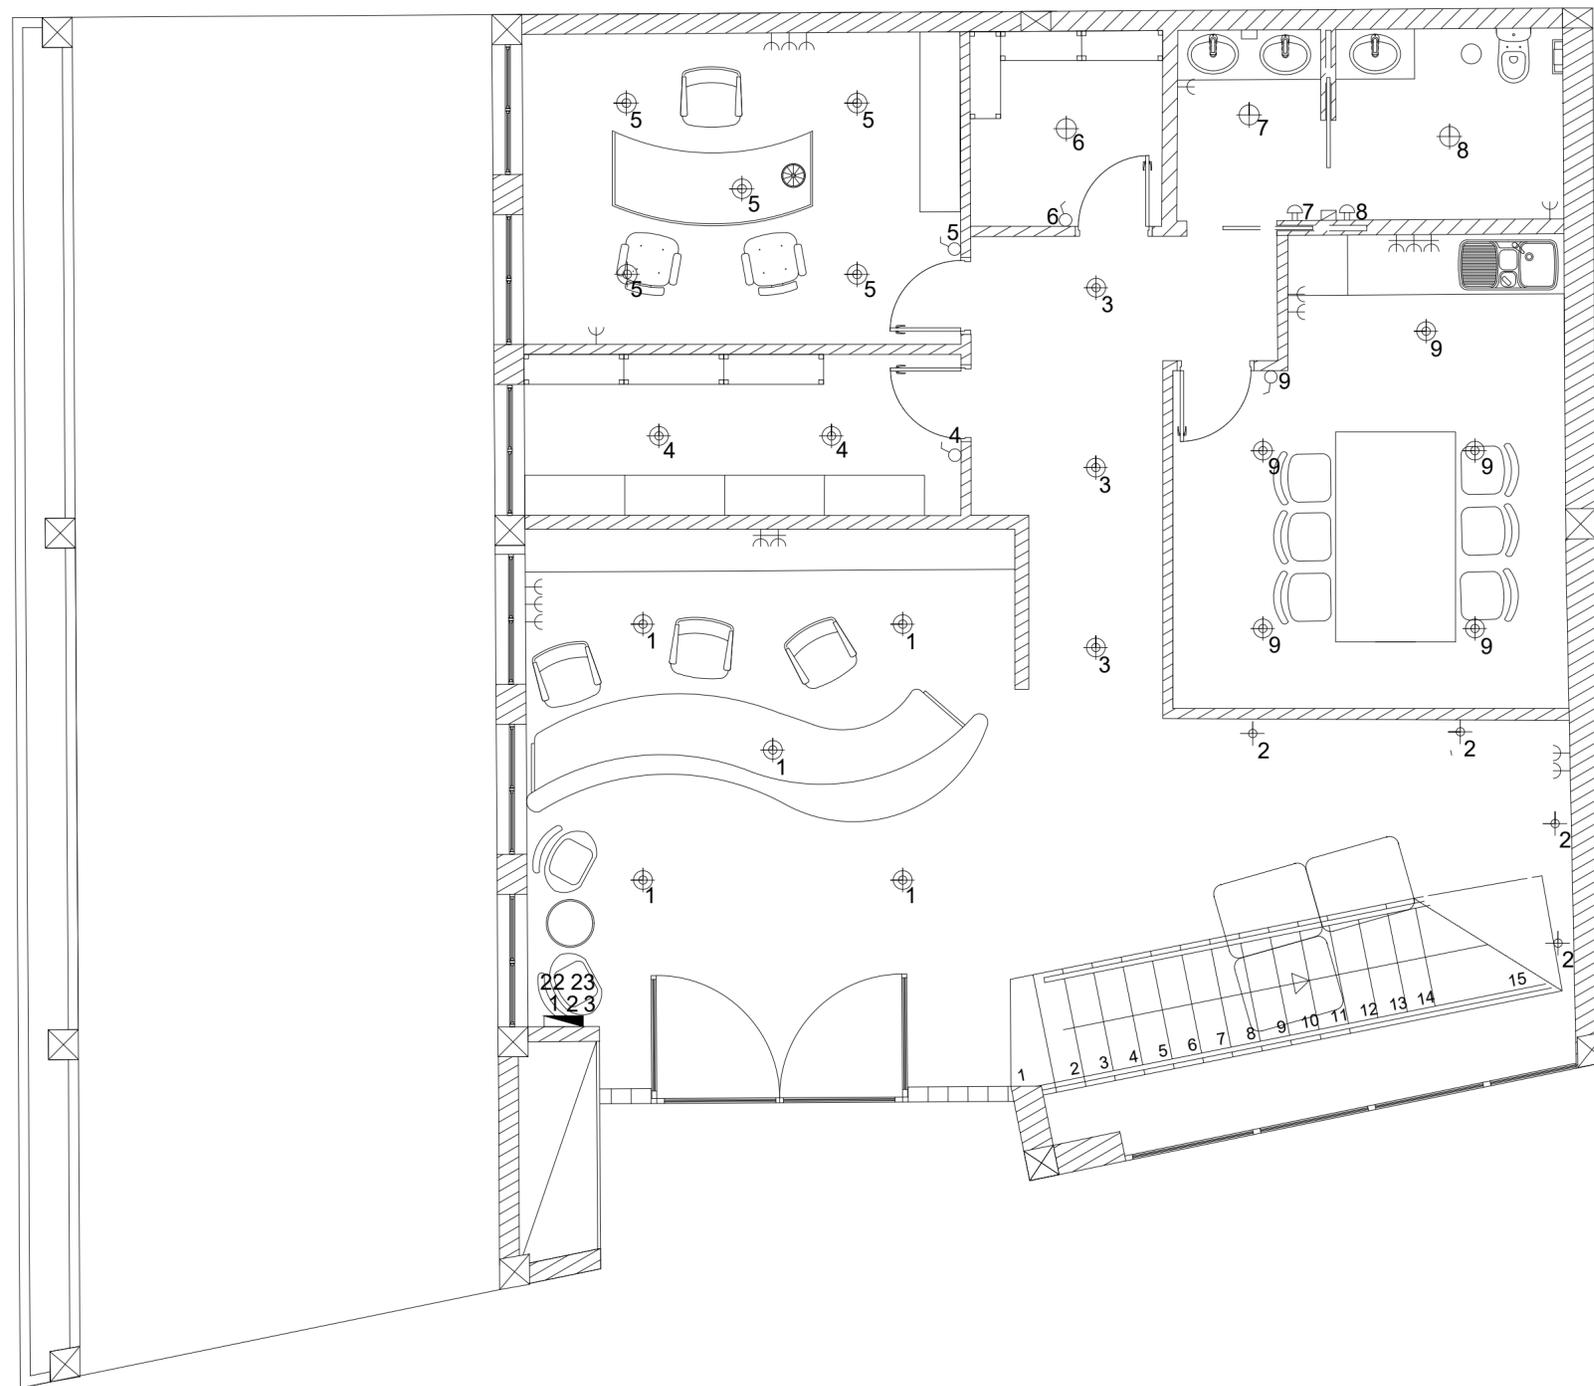


		Luz de parede
		Luz embutida
		Focos de luz
		Candeeiro suspenso
		Interruptor
		Tomada
		Tomada a 90 cm de altura
		Sensor
		Quadro elétrico

Licenciatura de Design de Interiores e Equipamento Projeto de DIE	Renovação de Sede da Agrocinco	IPCB/ESART
Rita Vasco e José Simão	Planta de Iluminação e Tomadas	Metros
Ana Cândido	Piso 0	1:50
Junho 2023		19/27

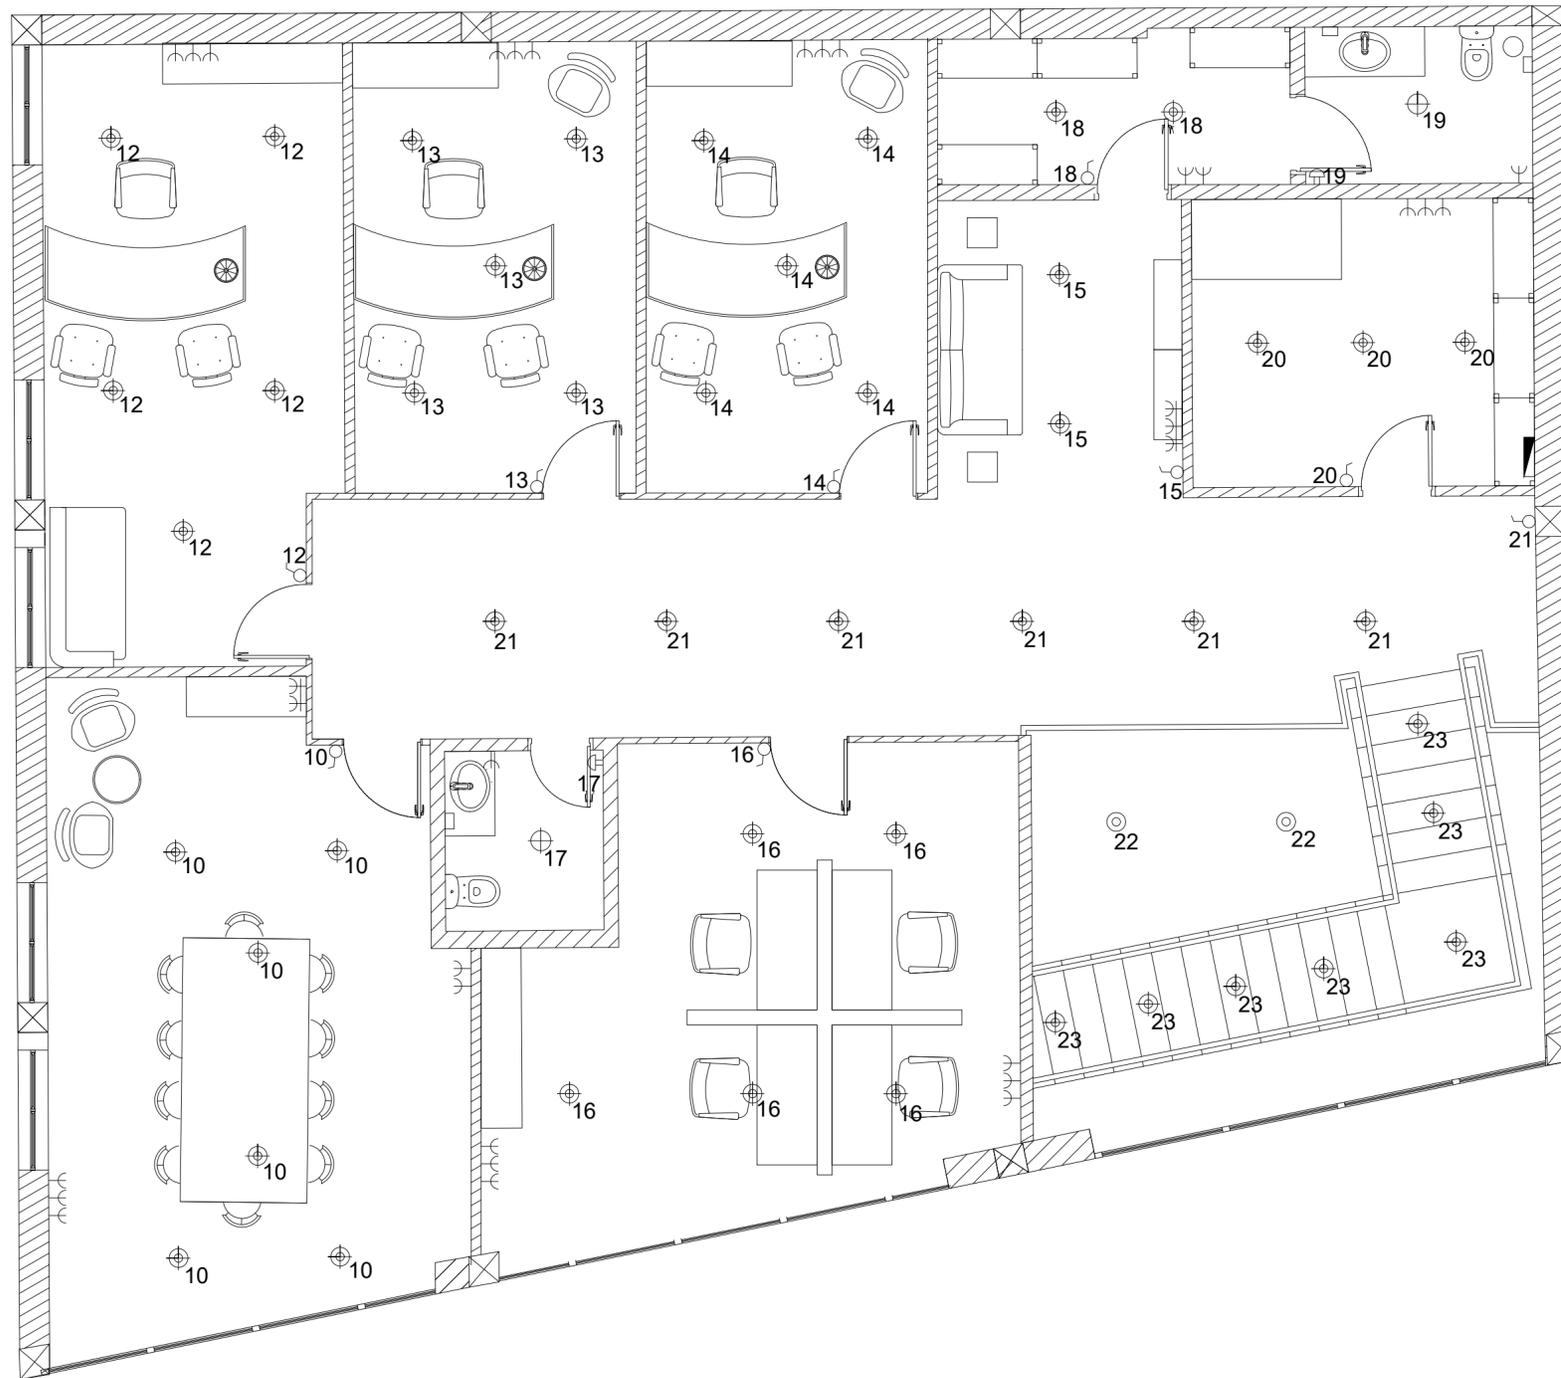


		Luz de parede
		Luz embutida
		Focos de luz
		Candeeiro suspenso
		Interruptor
		Tomada
		Tomada a 90 cm de altura
		Sensor
		Quadro elétrico

Licenciatura de Design de Interiores e Equipamento Projeto de DIE	Renovação de Sede da Agrocinco	IPCB/ESART
Rita Vasco e José Simão	Planta de Iluminação e Tomadas  Piso 1	Metros
Ana Cândido		1:50
Junho 2023		20/27

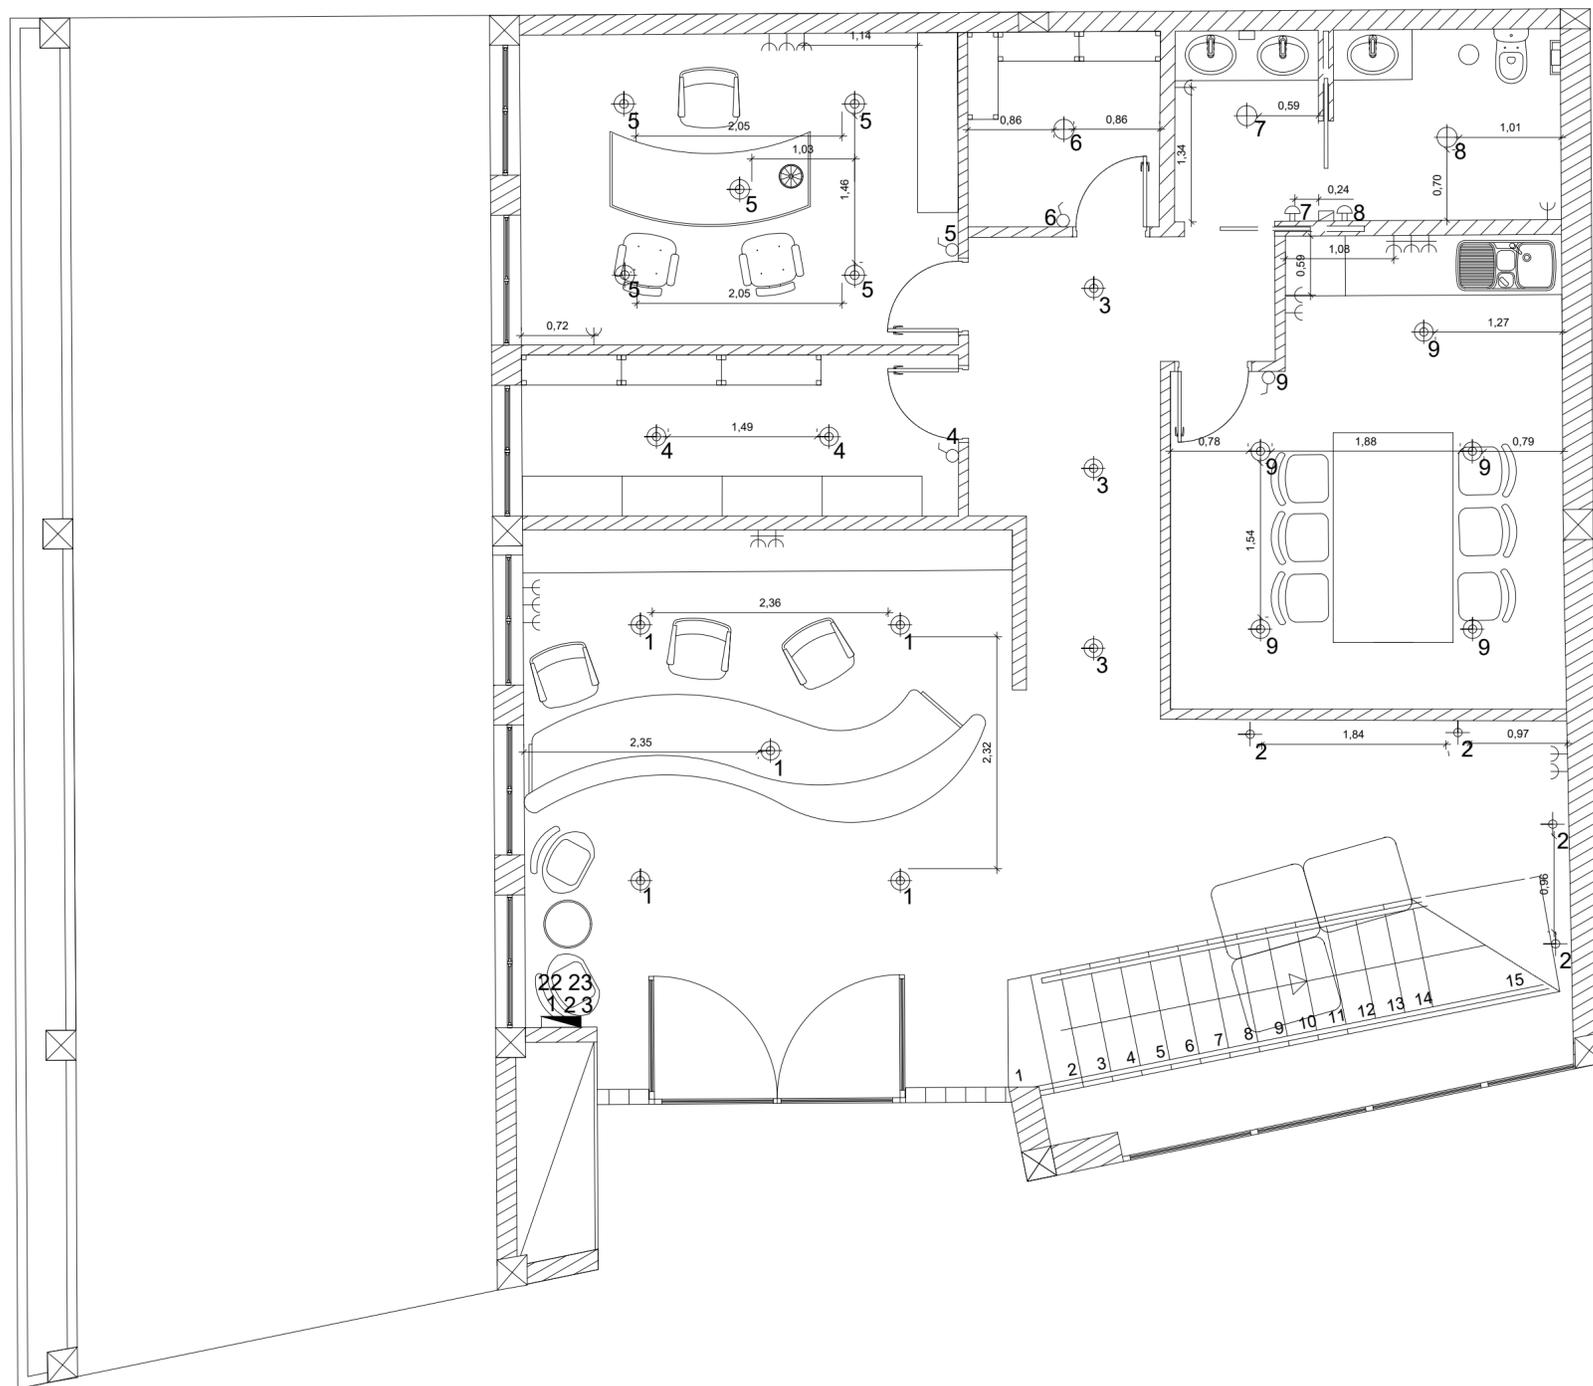


		Luz de parede
		Luz embutida
		Focos de luz
		Candeeiro suspenso
		Interruptor
		Tomada
		Tomada a 90 cm de altura
		Sensor
		Quadro elétrico

Licenciatura de Design de Interiores e Equipamento Projeto de DIE	Renovação de Sede da Agrocinco	IPCB/ESART
Rita Vasco e José Simão	Planta de Iluminação e Tomadas Cotada	Metros
Ana Cândido		1:50
Junho 2023		Piso 0

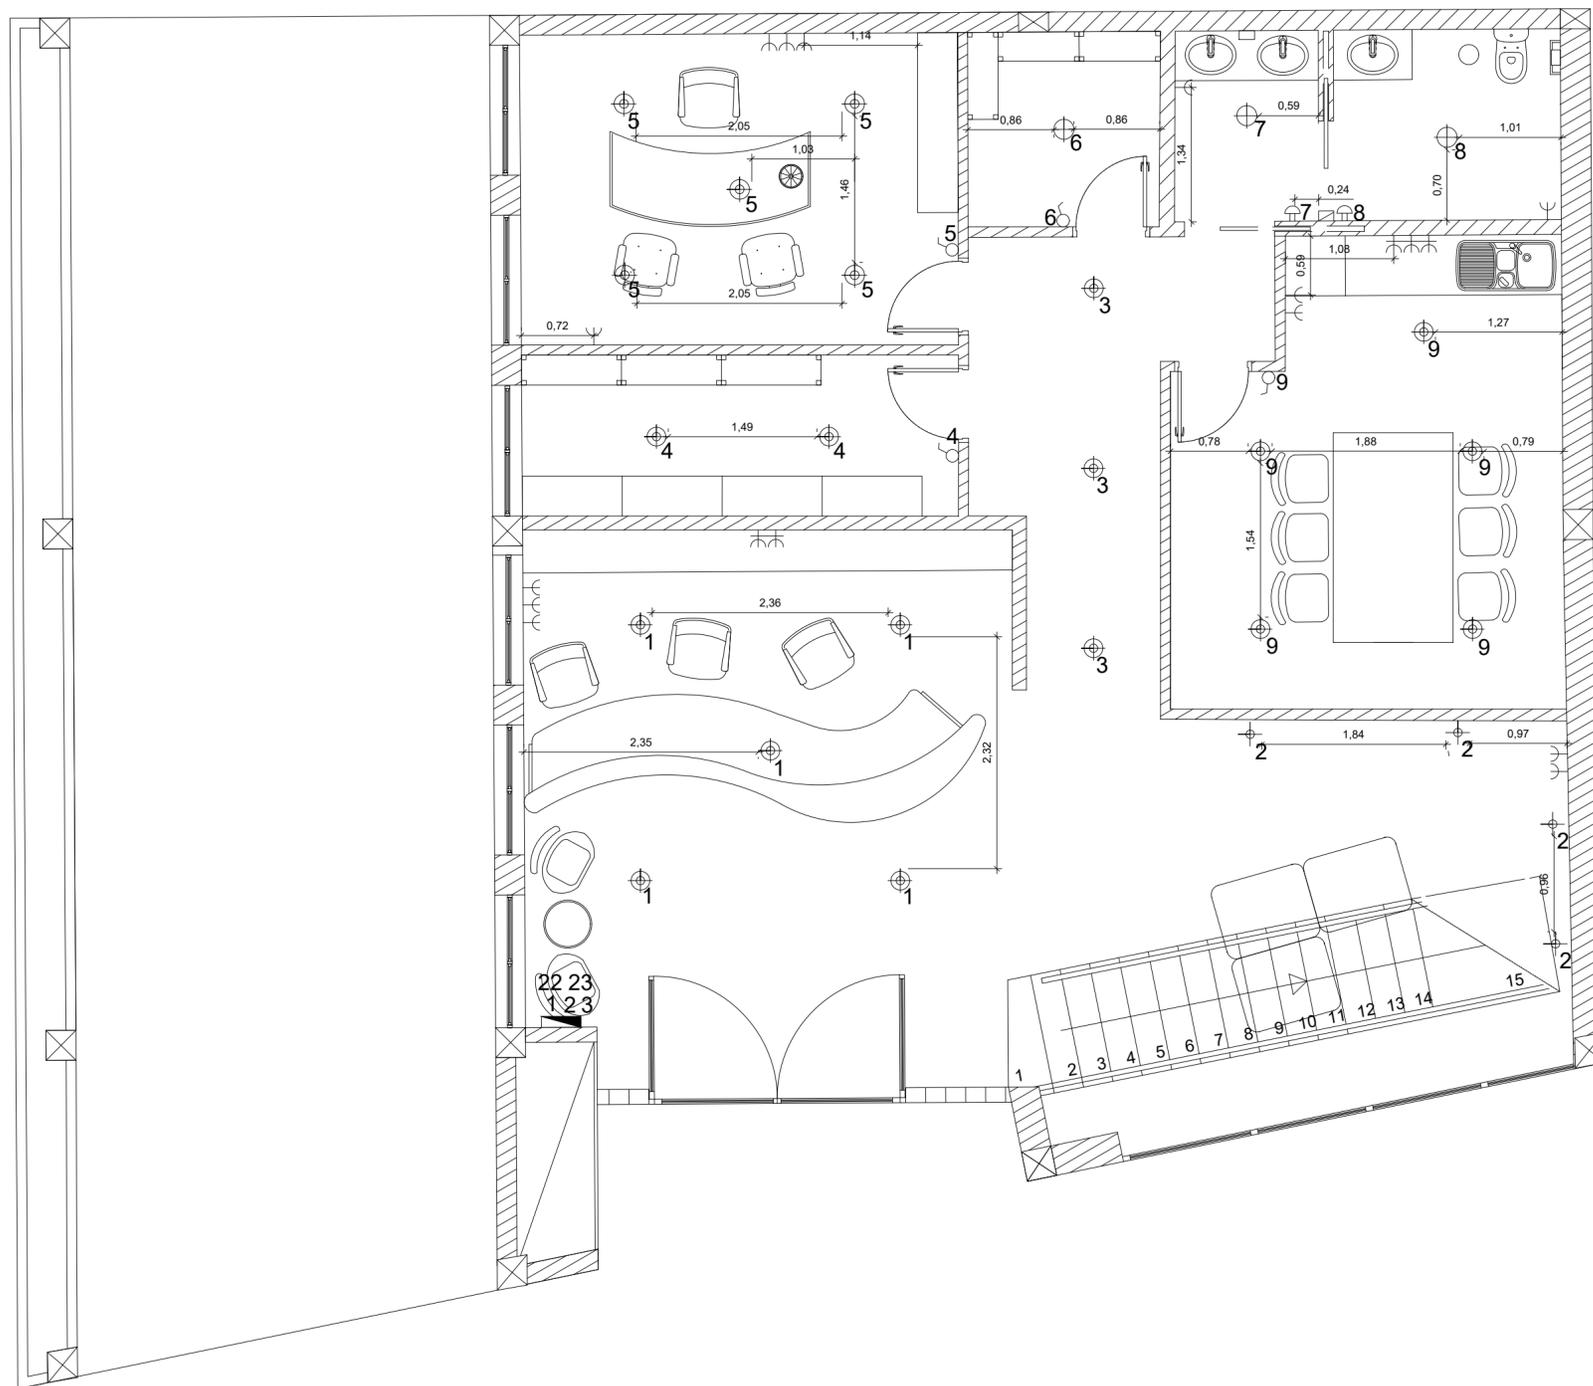



		Luz de parede
		Luz embutida
		Focos de luz
		Candeeiro suspenso
		Interruptor
		Tomada
		Tomada a 90 cm de altura
		Sensor
		Quadro elétrico

Licenciatura de Design de Interiores e Equipamento Projeto de DIE	Renovação de Sede da Agrocinco	IPCB/ESART
Rita Vasco e José Simão	Planta de Iluminação e Tomadas Cotada	Metros
Ana Cândido		1:50
Junho 2023		Piso 1

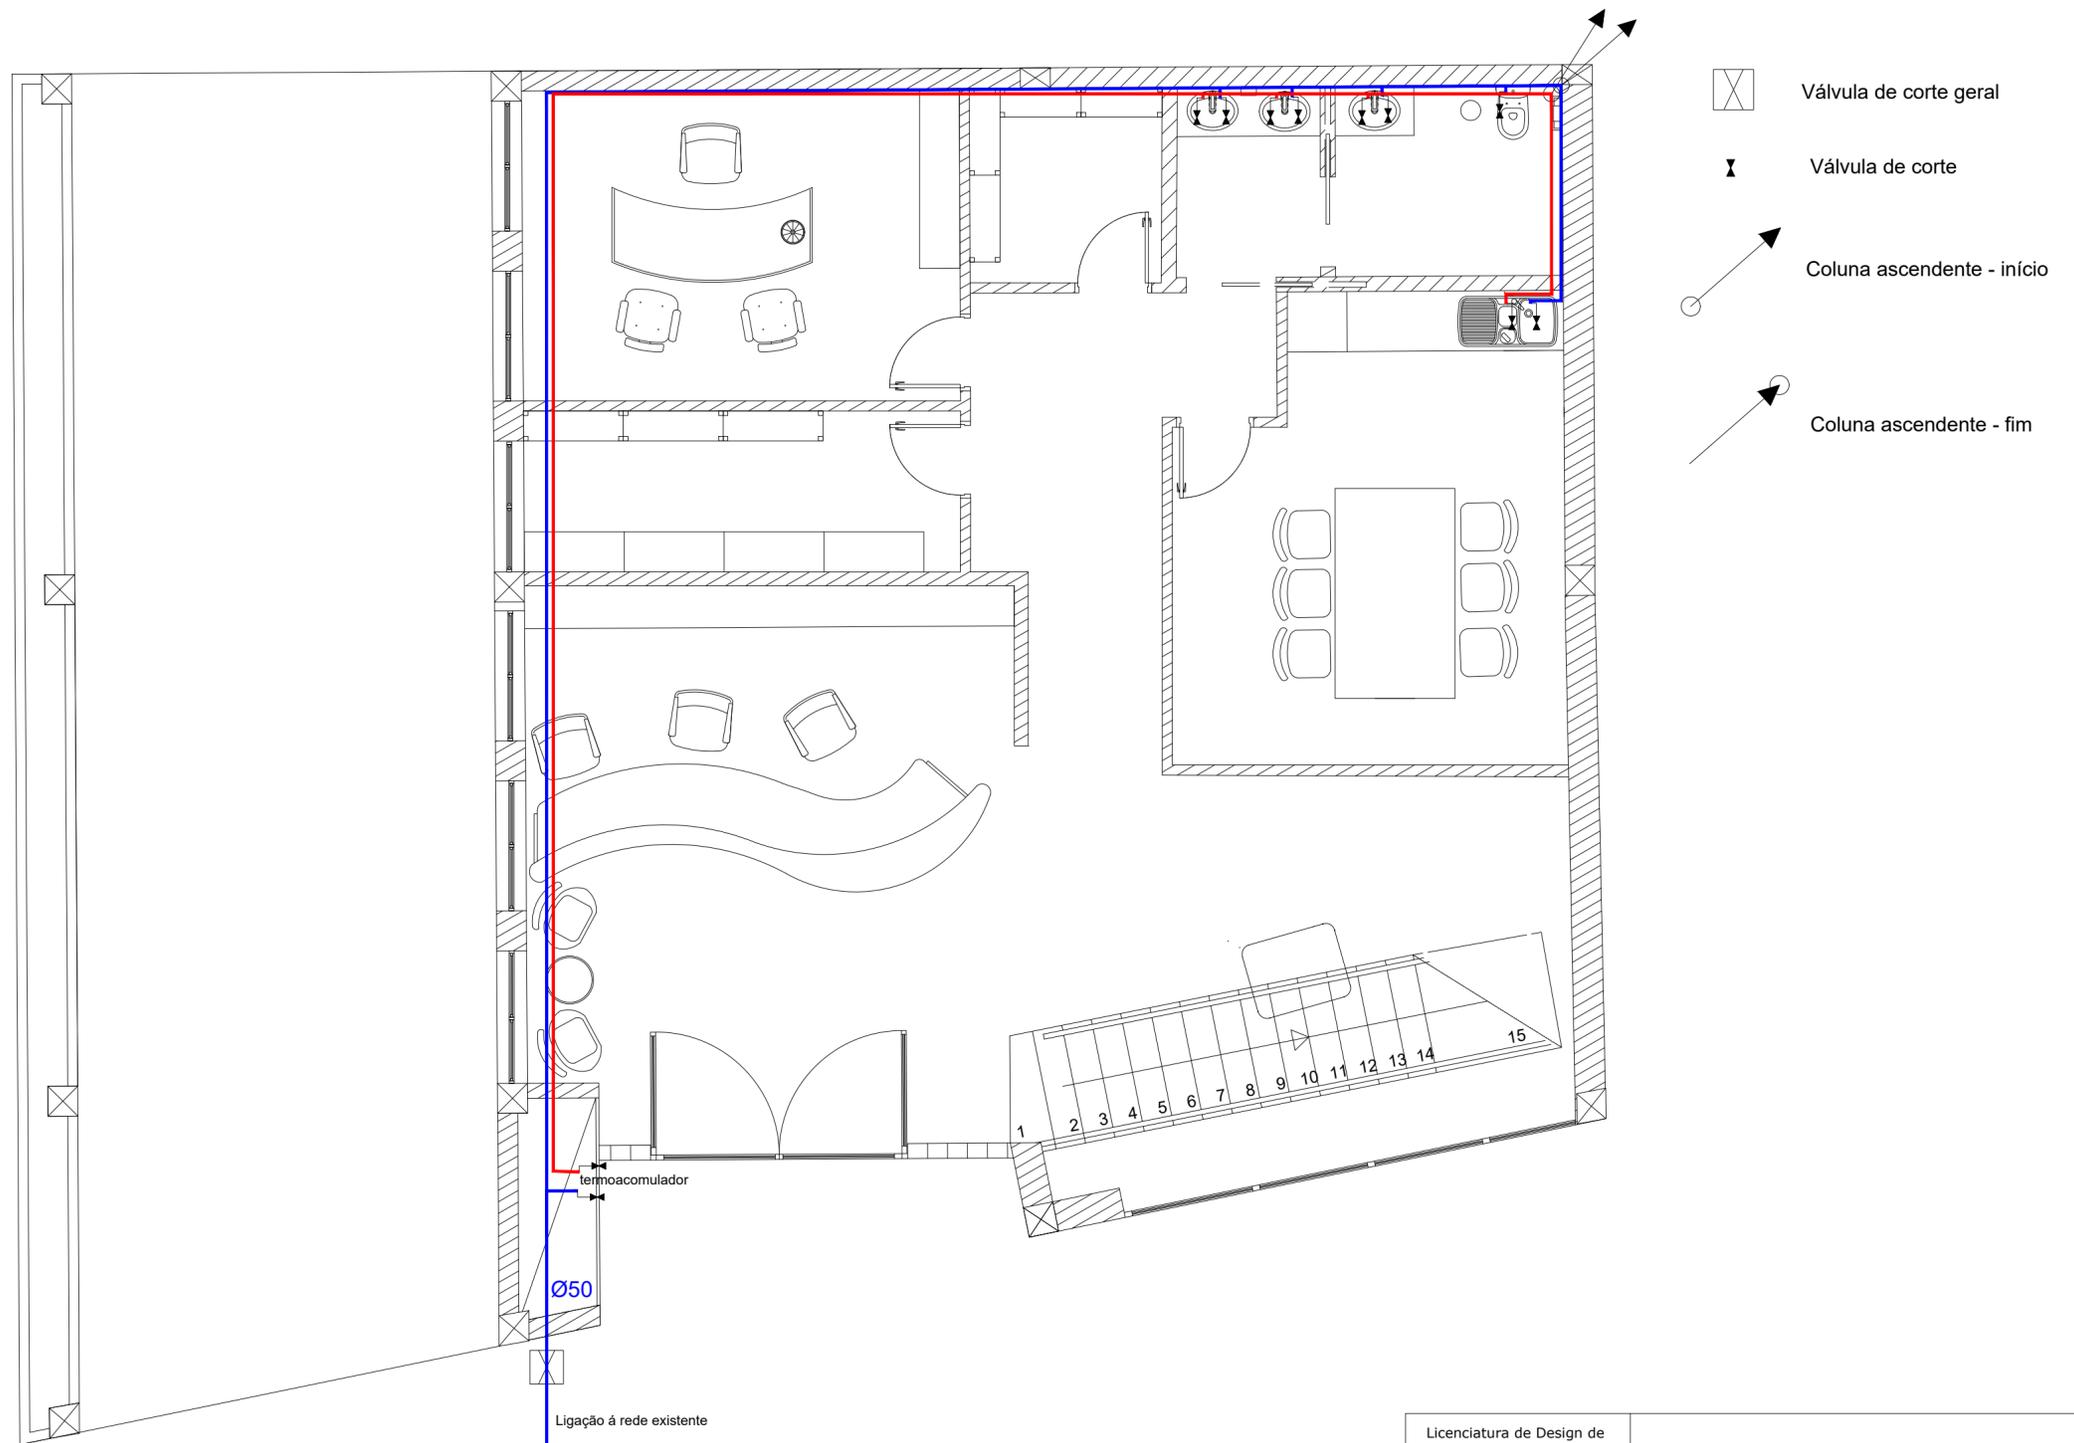



Licenciatura de Design de Interiores e Equipamento Projeto de DIE	Renovação de Sede da Agrocinco	IPCB/ESART
Rita Vasco e José Simão	Planta de Rede de Águas	Metros
Ana Cândido	Piso 0	1:50
Junho 2023		23/27

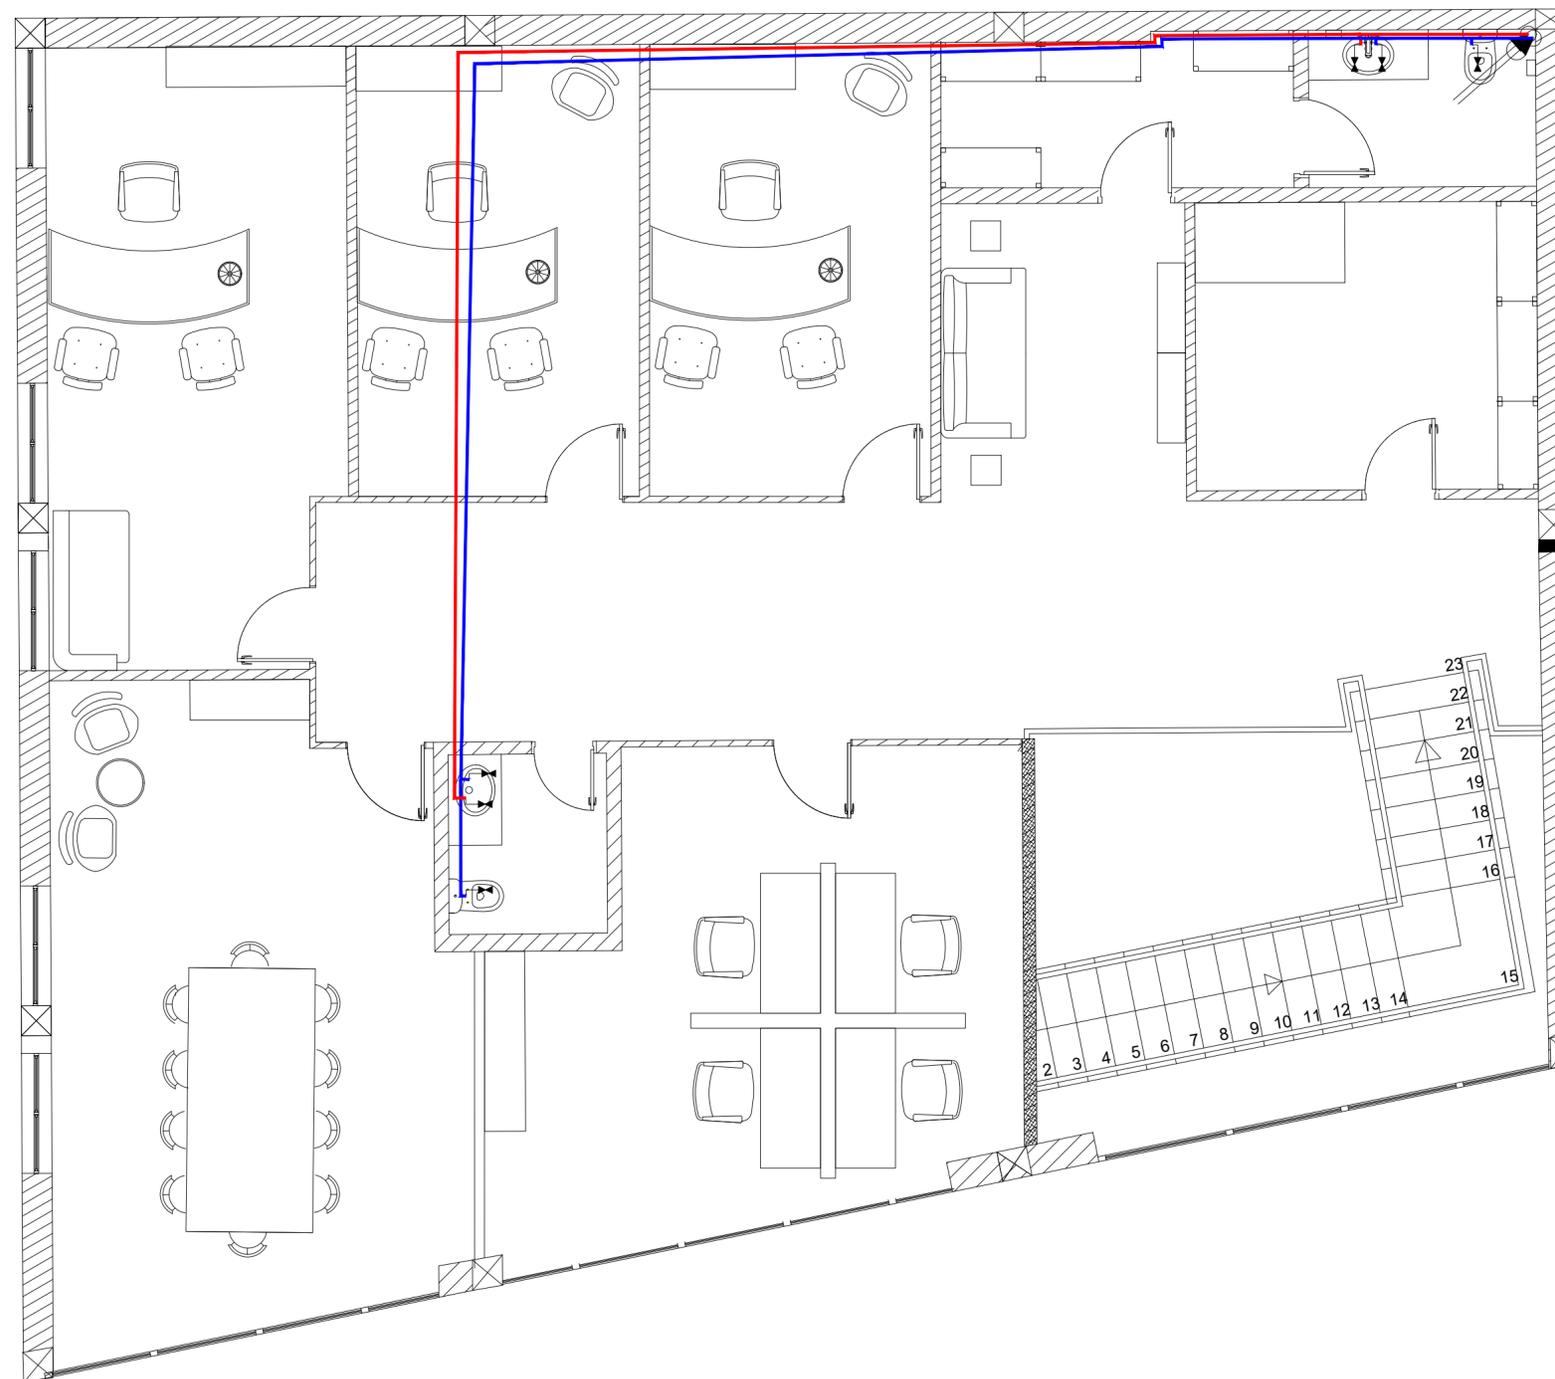

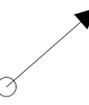-  Válvula de corte geral
-  Válvula de corte
-  Coluna ascendente - início
-  Coluna ascendente - fim


Licenciatura de Design de Interiores e Equipamento Projeto de DIE	Renovação de Sede da Agrocinco	IPCB/ESART
Rita Vasco e José Simão	Planta de Rede de Águas  Piso 1	Metros
Ana Cândido		1:50
Junho 2023		24/27

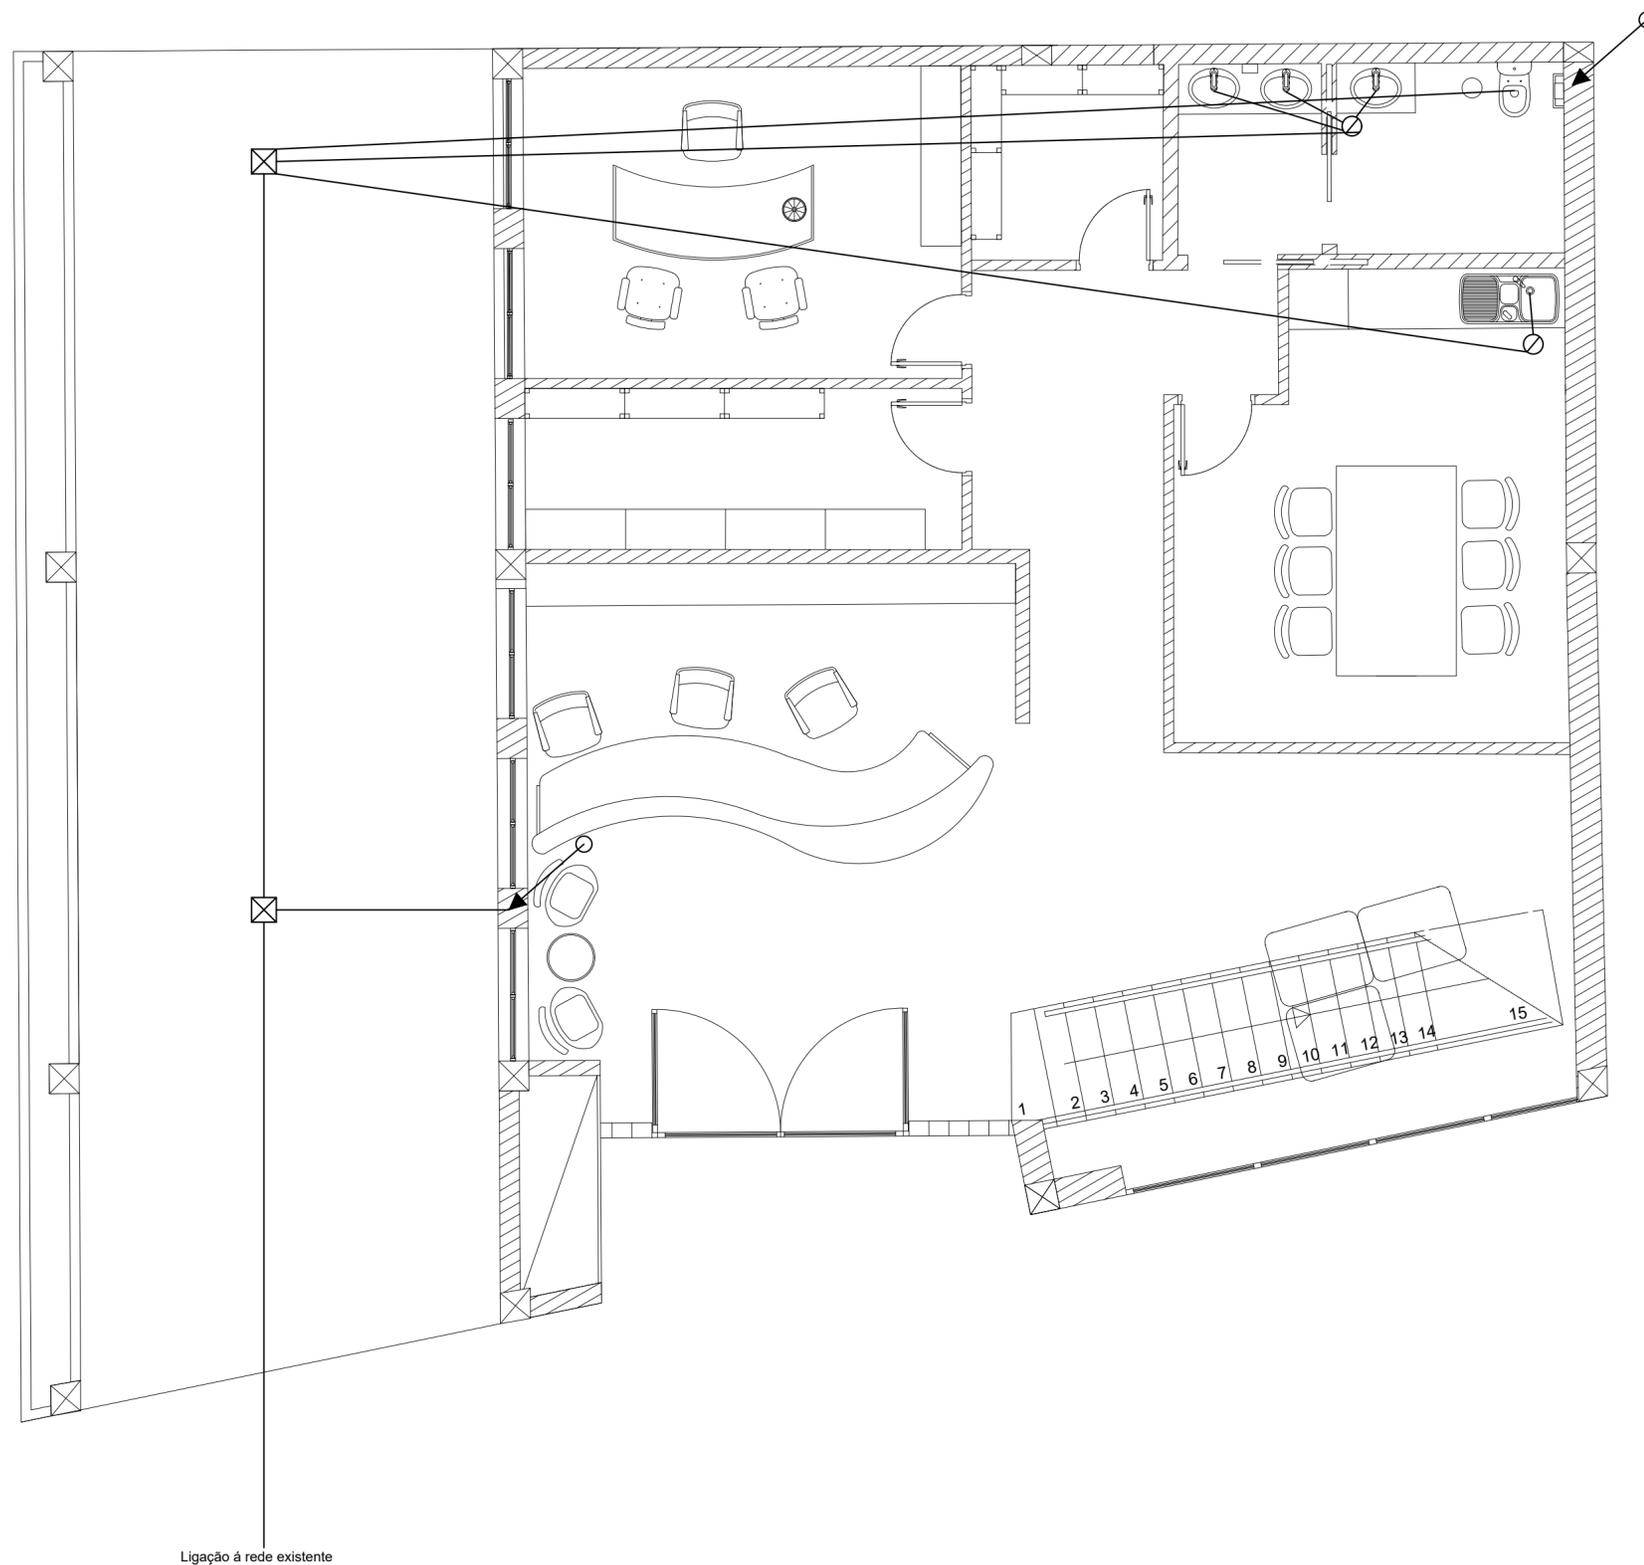



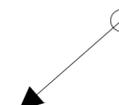
-  Coluna descendente - fim
-  Coluna descendente - início
-  Caixa de pavimento sífónica
-  Câmara de inspeção

Ligação à rede existente


Licenciatura de Design de Interiores e Equipamento Projeto de DIE	Renovação de Sede da Agrocinco	IPCB/ESART
Rita Vasco e José Simão	Planta de Esgotos	Metros
Ana Cândido	Piso 0	1:50
Junho 2023		25/27

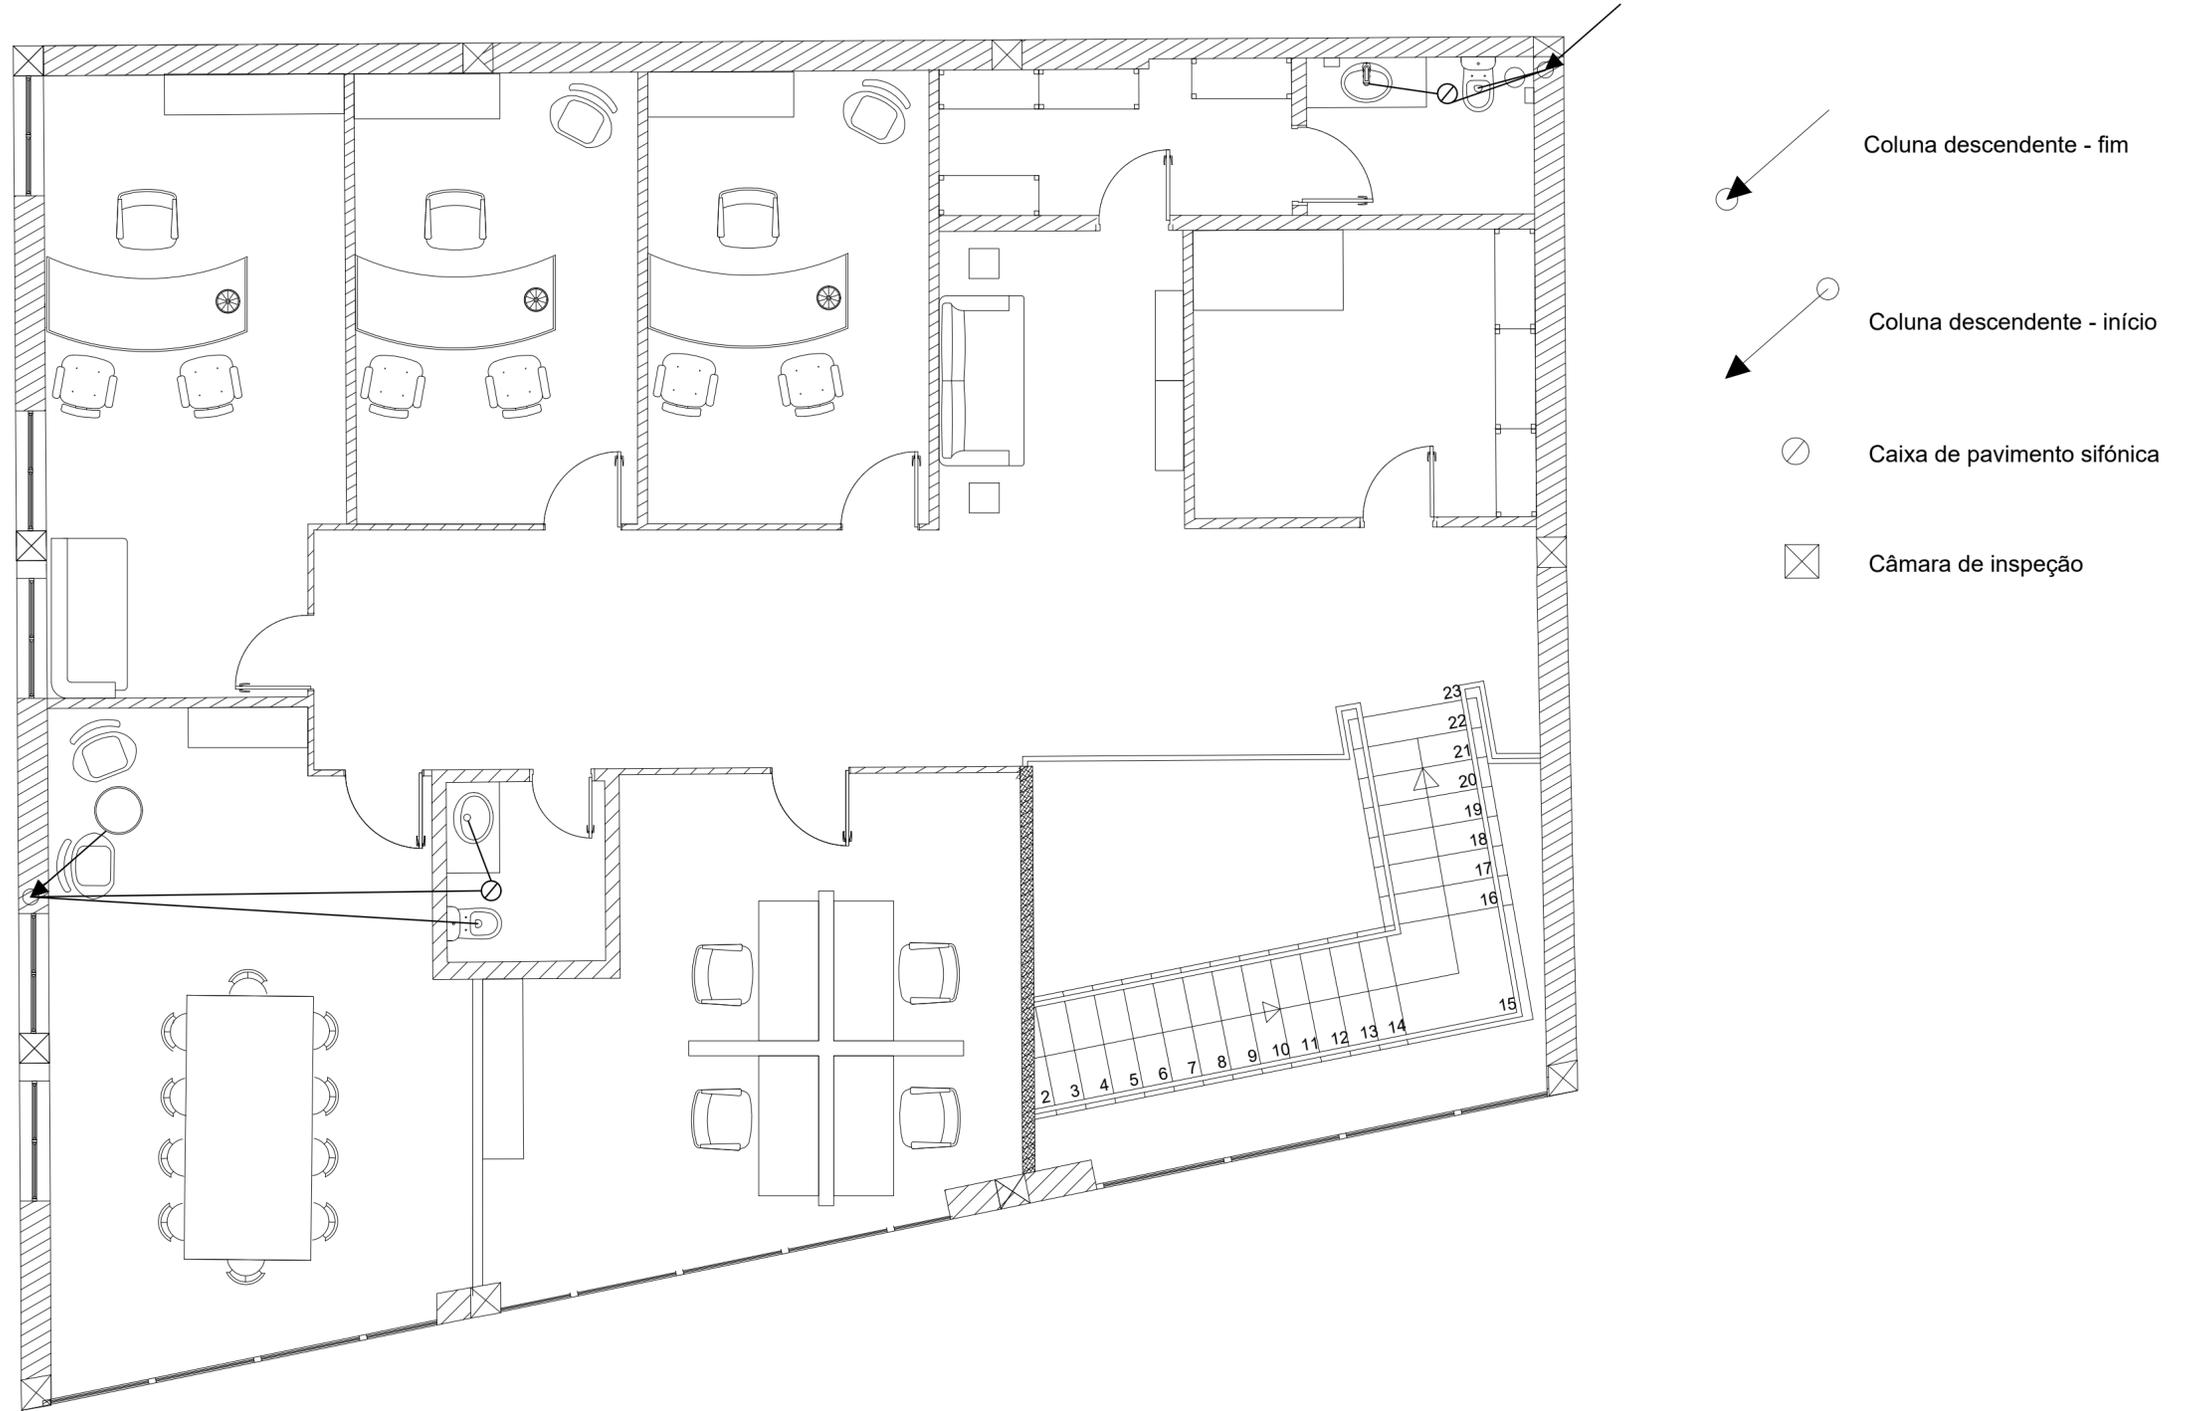


Licenciatura de Design de Interiores e Equipamento Projeto de DIE	Renovação de Sede da Agrocinco	IPCB/ESART
Rita Vasco e José Simão	Planta de Esgotos	Metros
Ana Cândido		1:50
Junho 2023	Piso 1	26/27

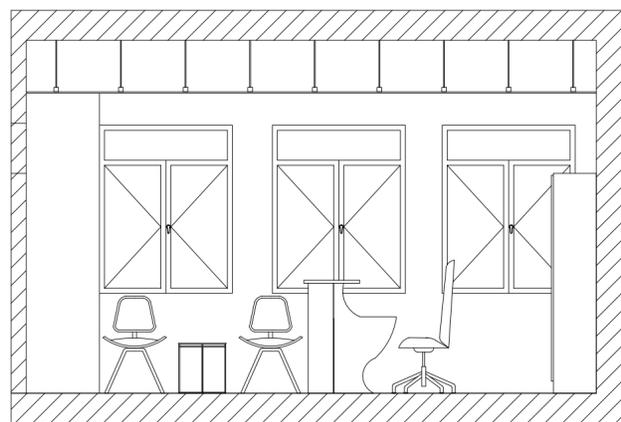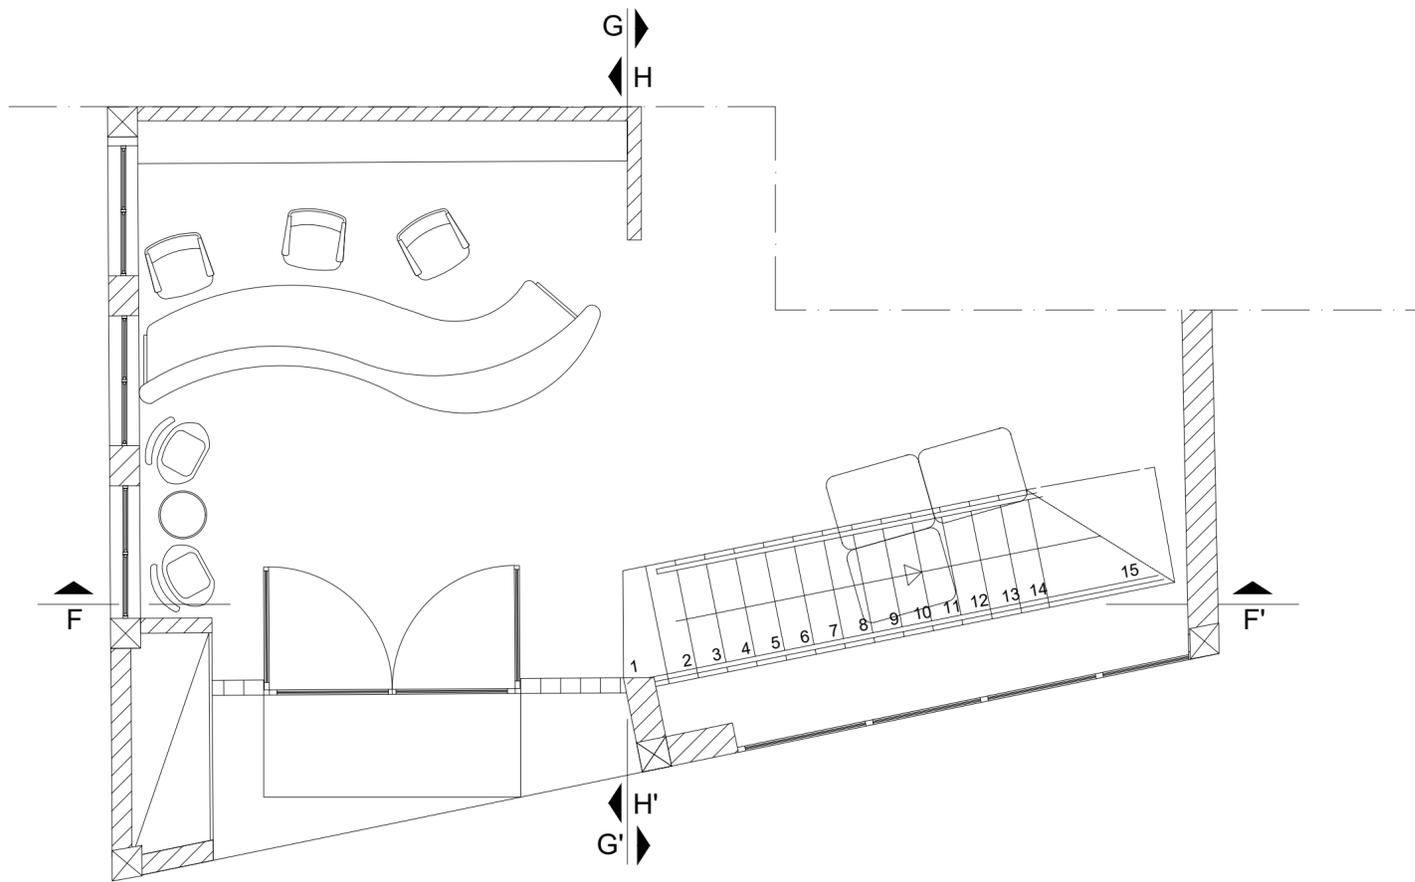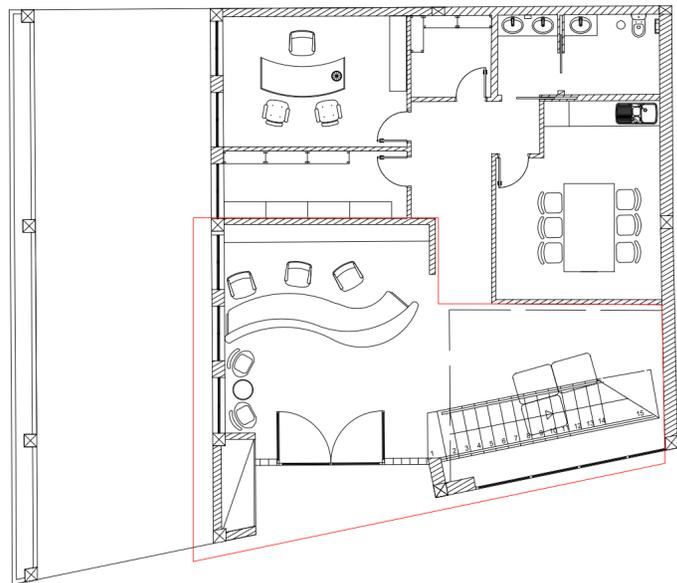

Corte HH'










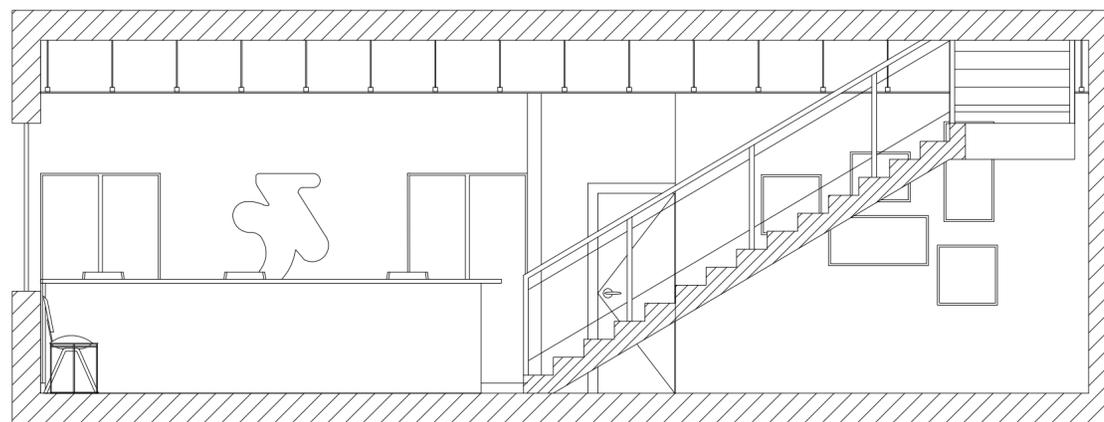


Corte FF'










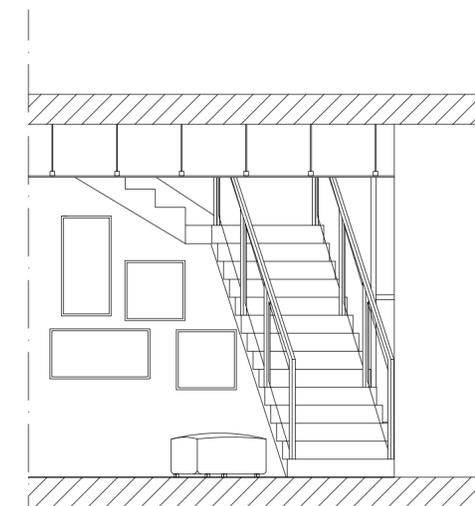


Corte GG'




Licenciatura de Design de Interiores e Equipamento Projeto de DIE	Renovação de Sede da Agrocinco	IPCB/ESART
Rita Vasco e José Simão	Pormenorização da zona de entrada	Metros
Ana Cândido		1:50
Junho 2023		27/27

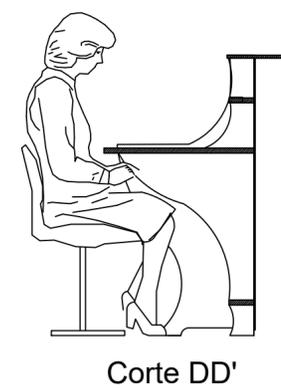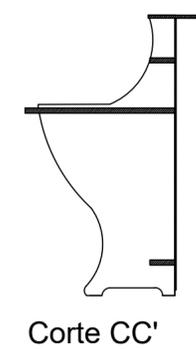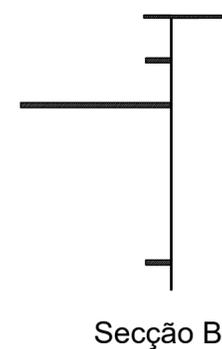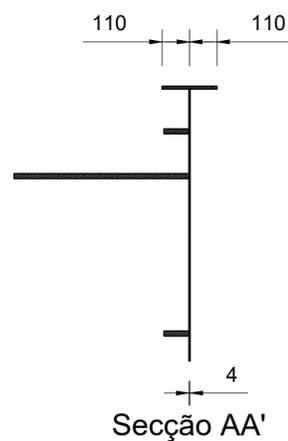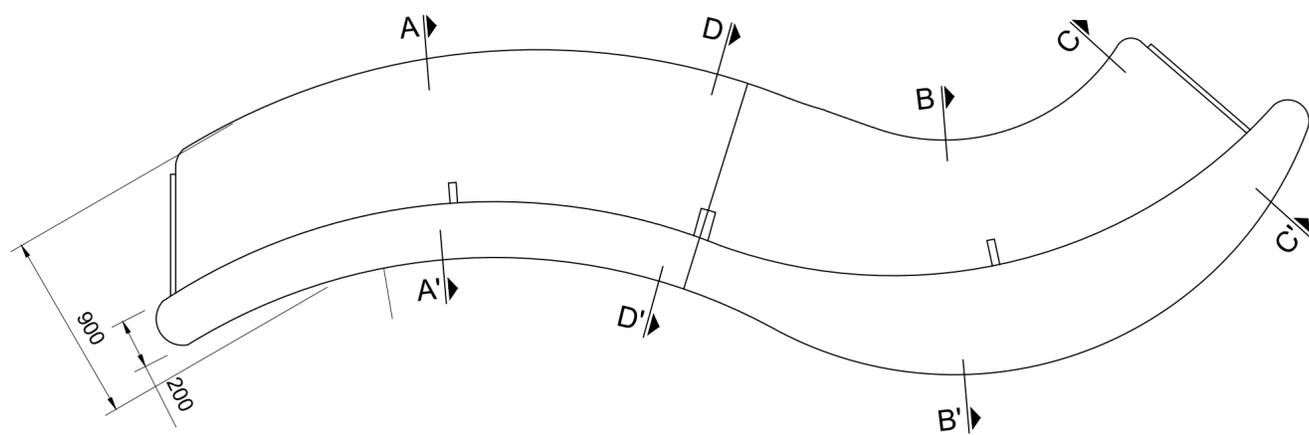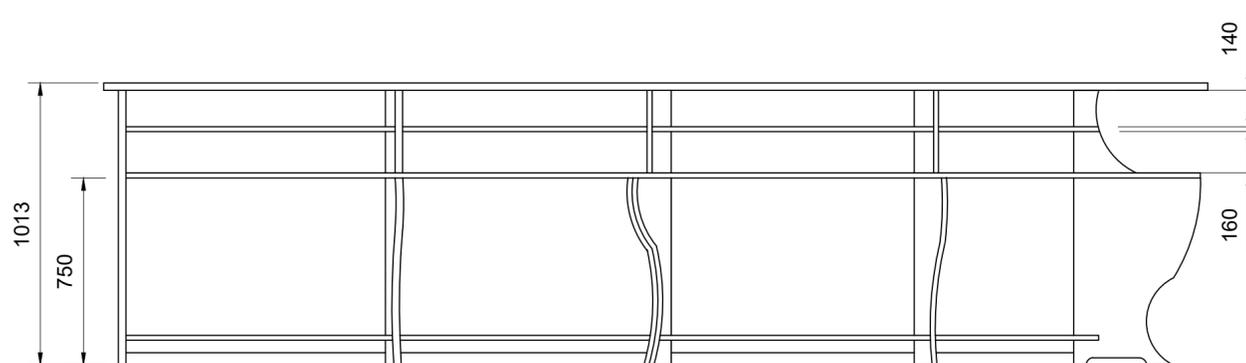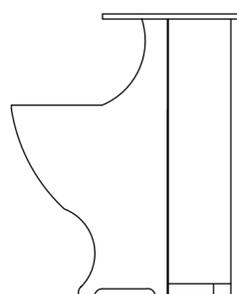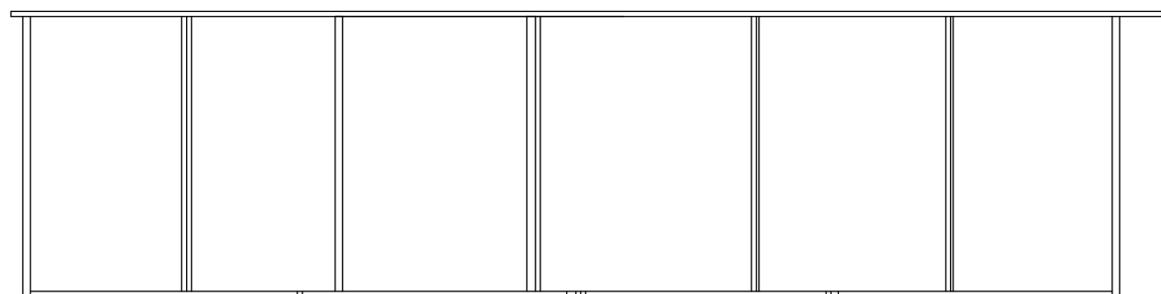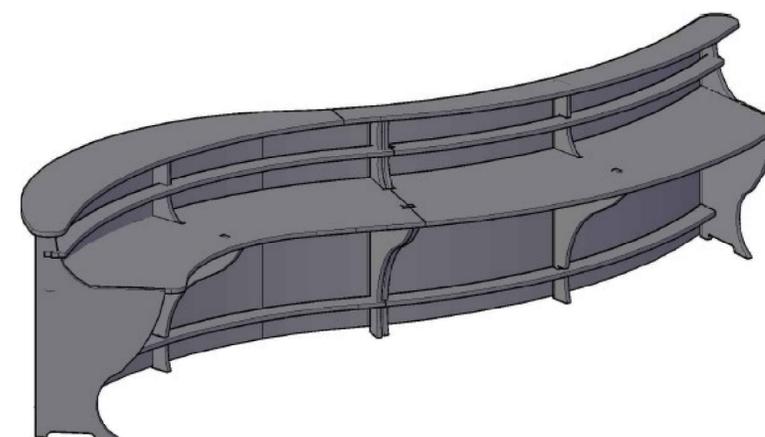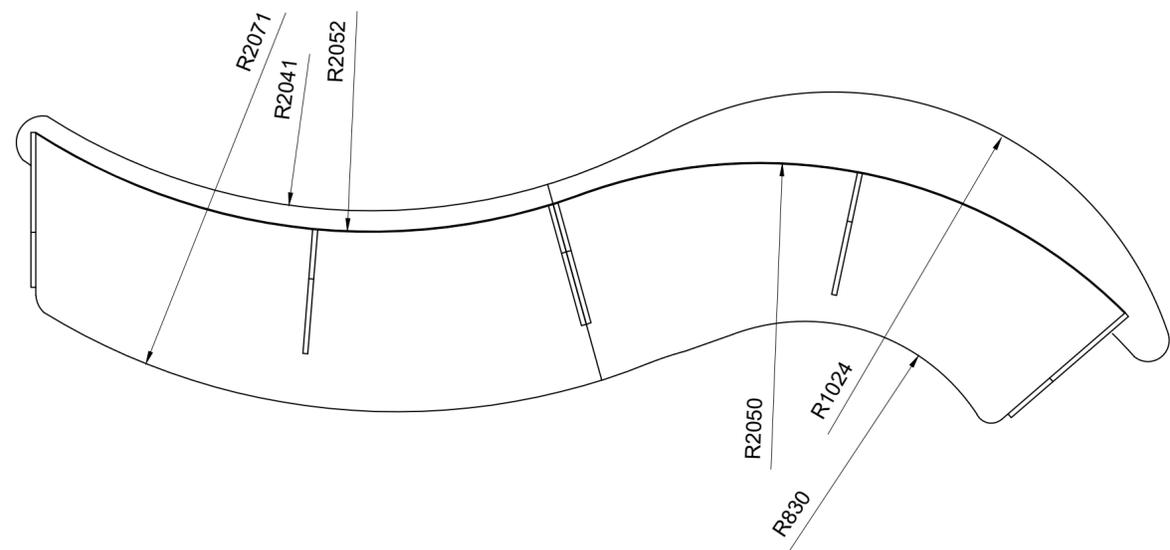

Licenciatura de Design de Interiores e Equipamento Projeto de DIE	Balcão de atendimento	IPCB/ESART
Rita Vasco e José Simão	Desenho de Conjunto	Milímetros
Ana Cândido		1:20
Junho 2023		1/2

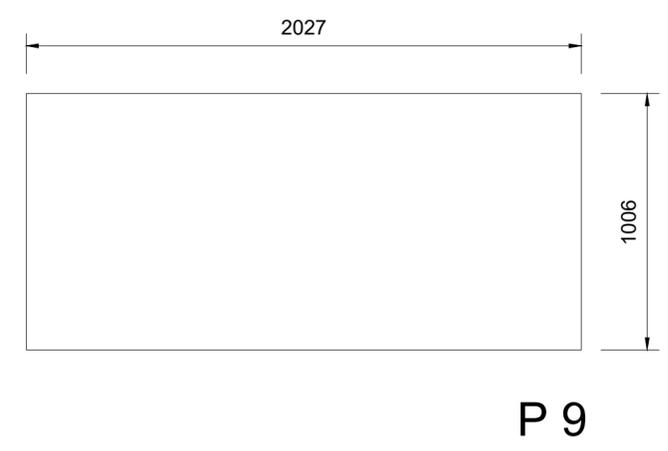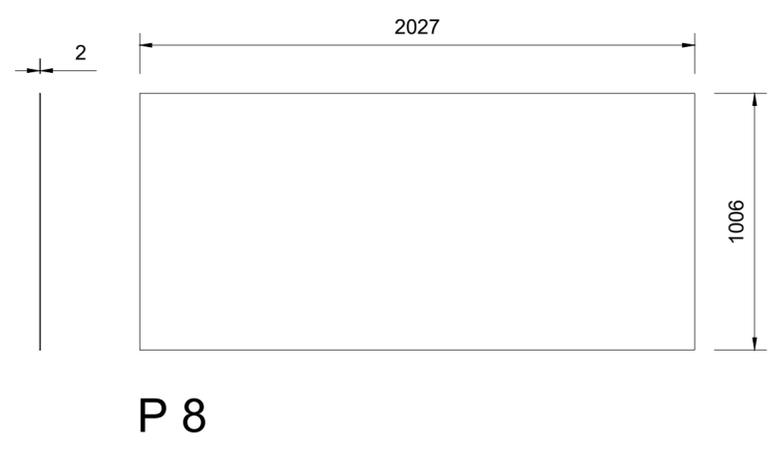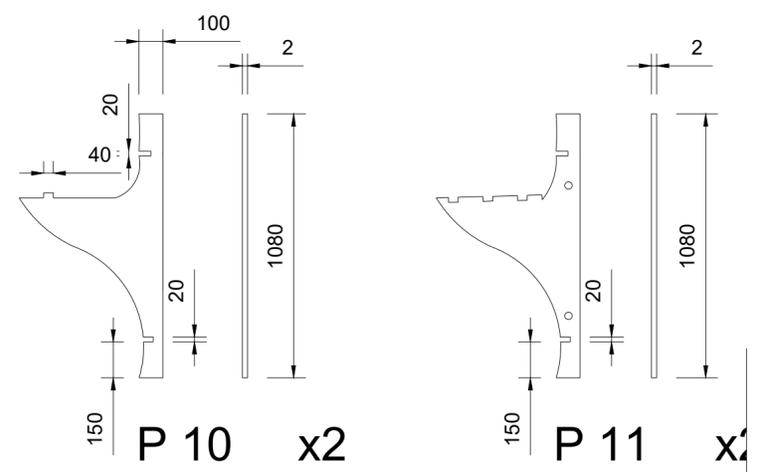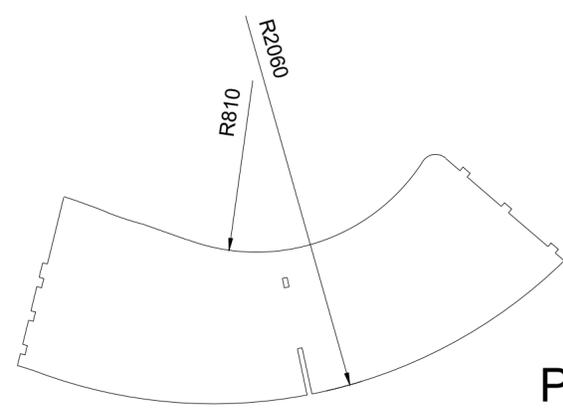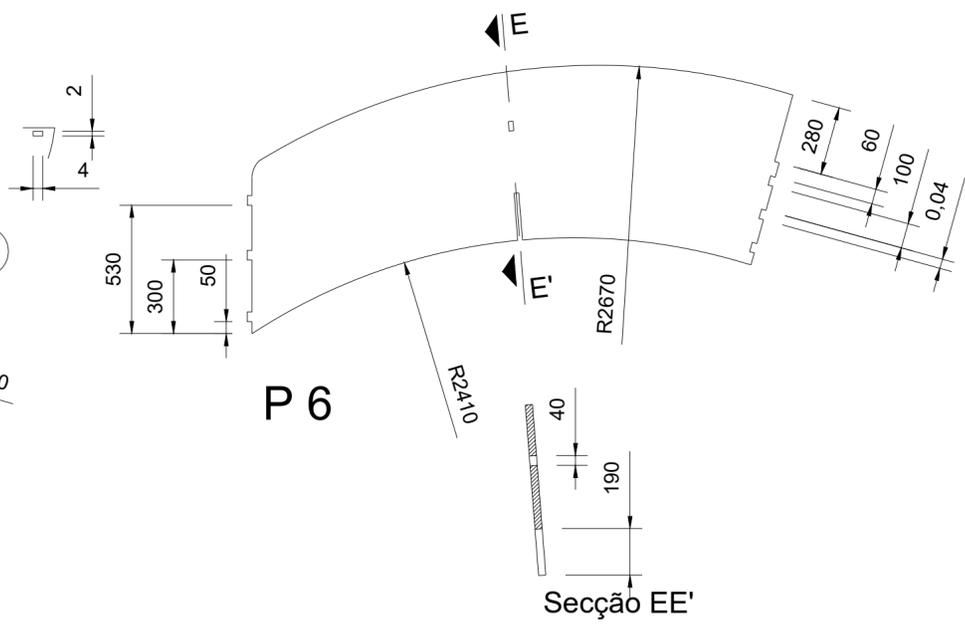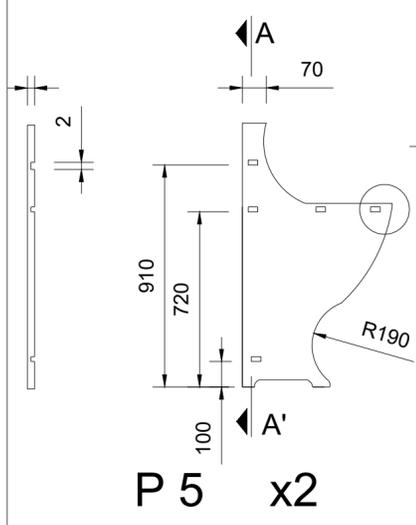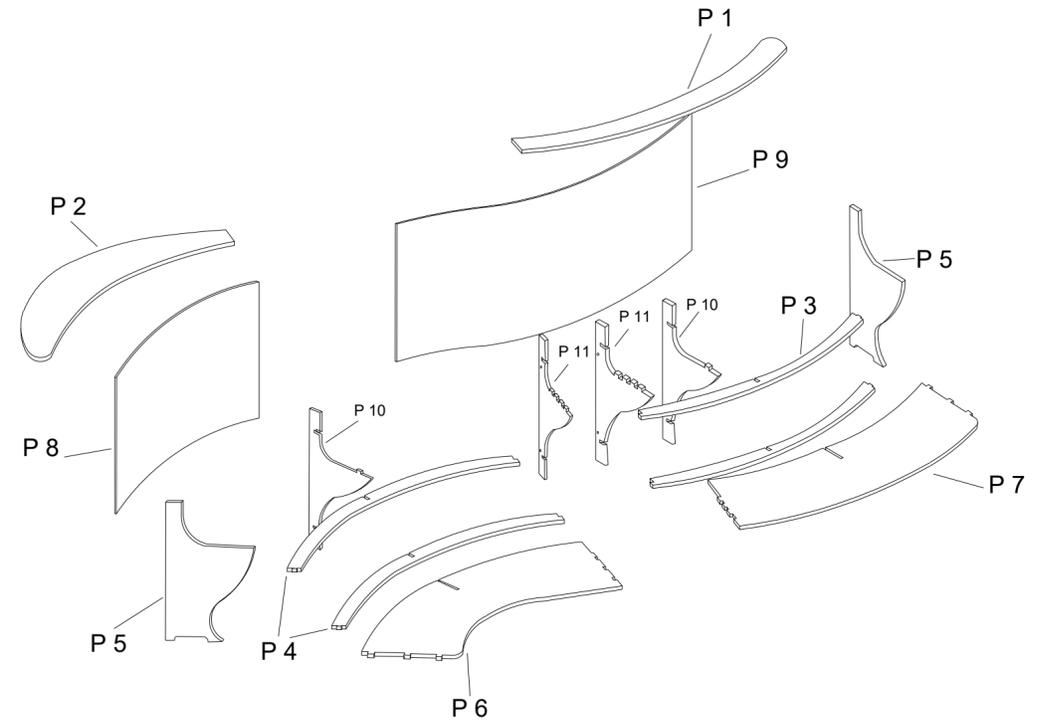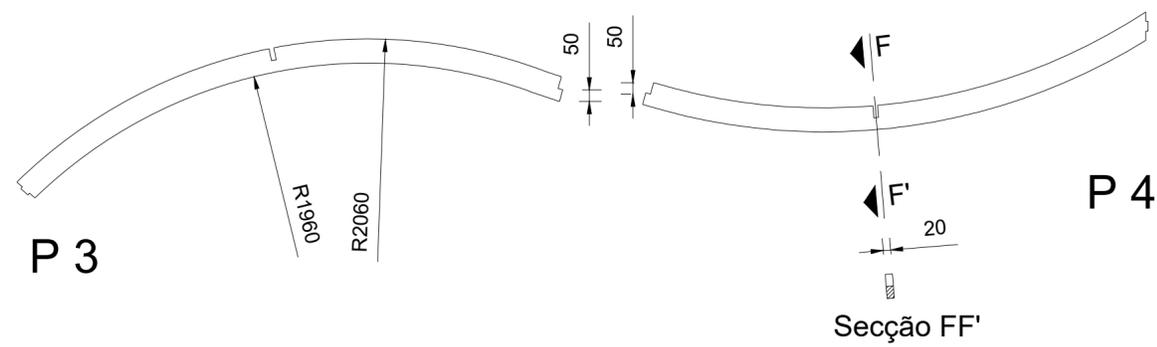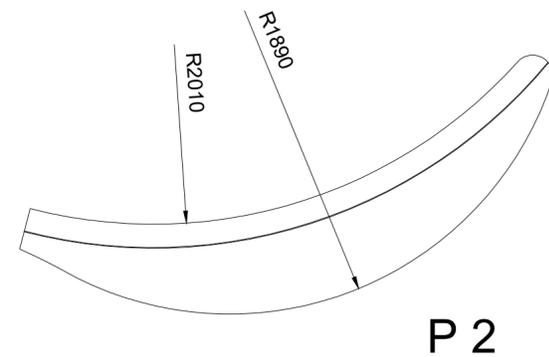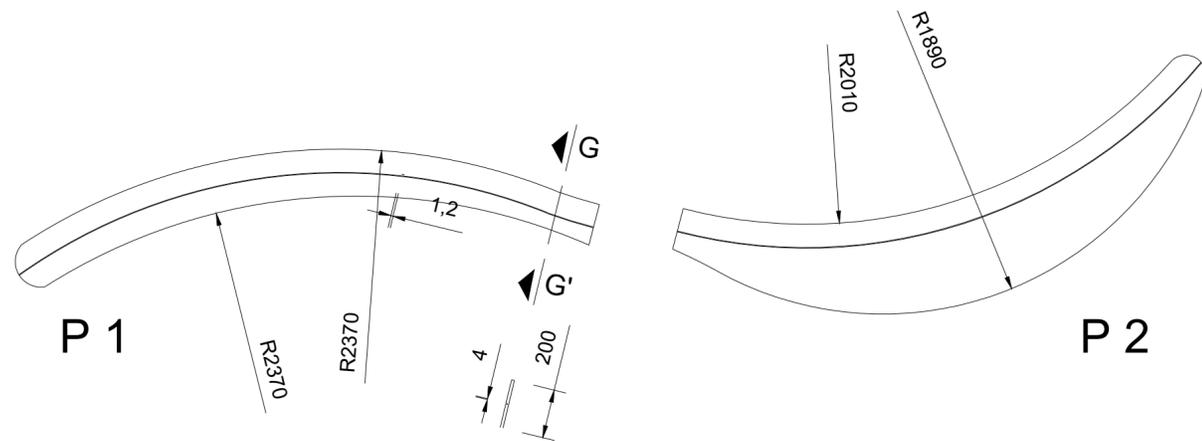

Licenciatura de Design de Interiores e Equipamento Projeto de DIE	Balcão de atendimento	IPCB/ESART
Rita Vasco e José Simão	Desenho para produção	Metros
Ana Cândido		1:20
Junho 2023		2/2

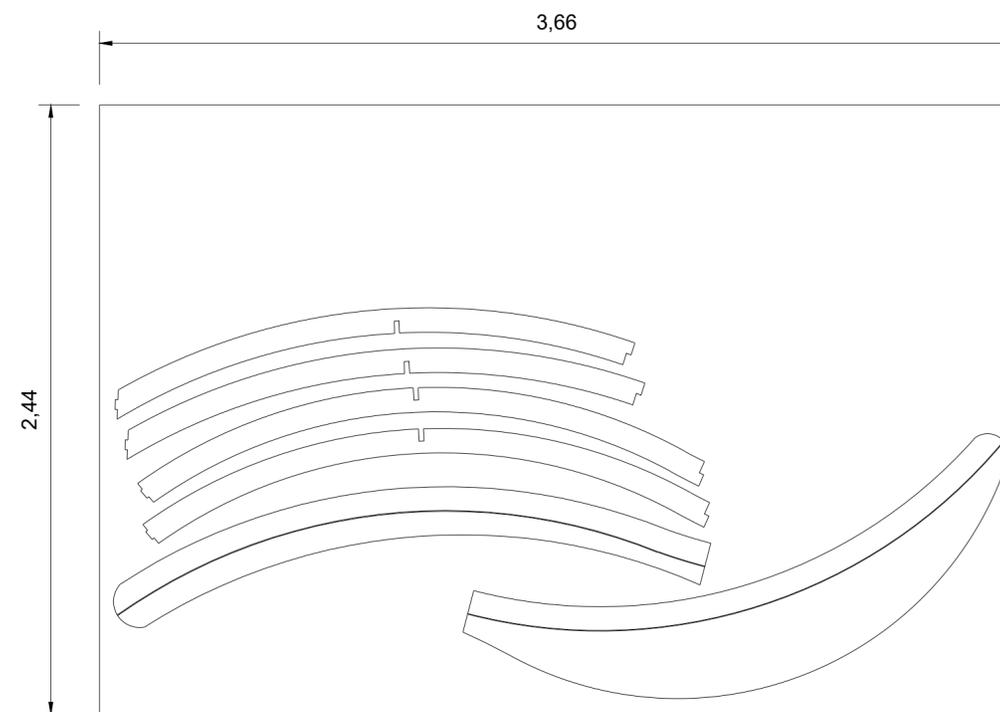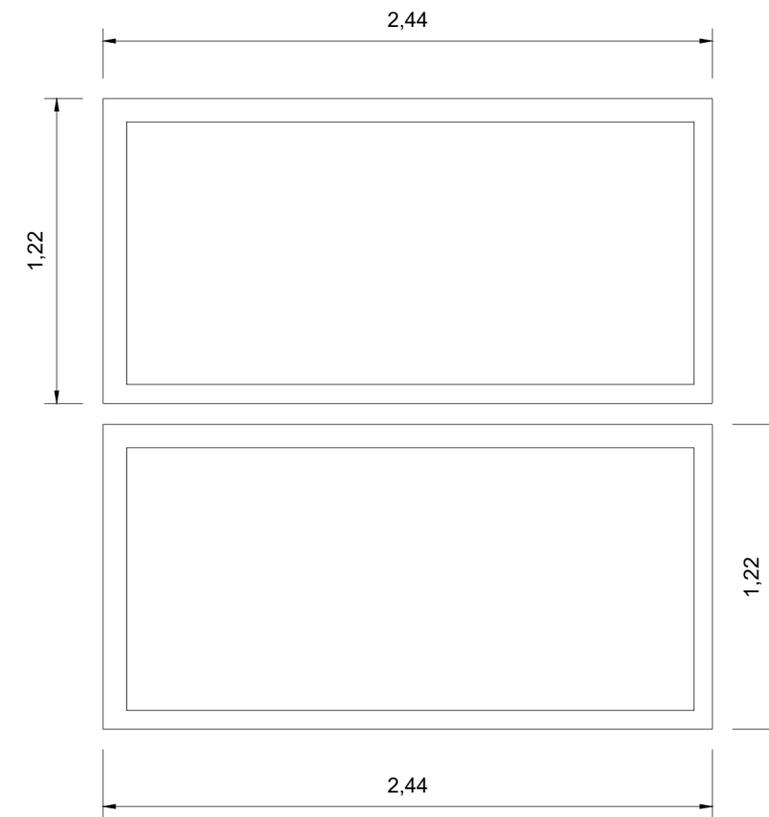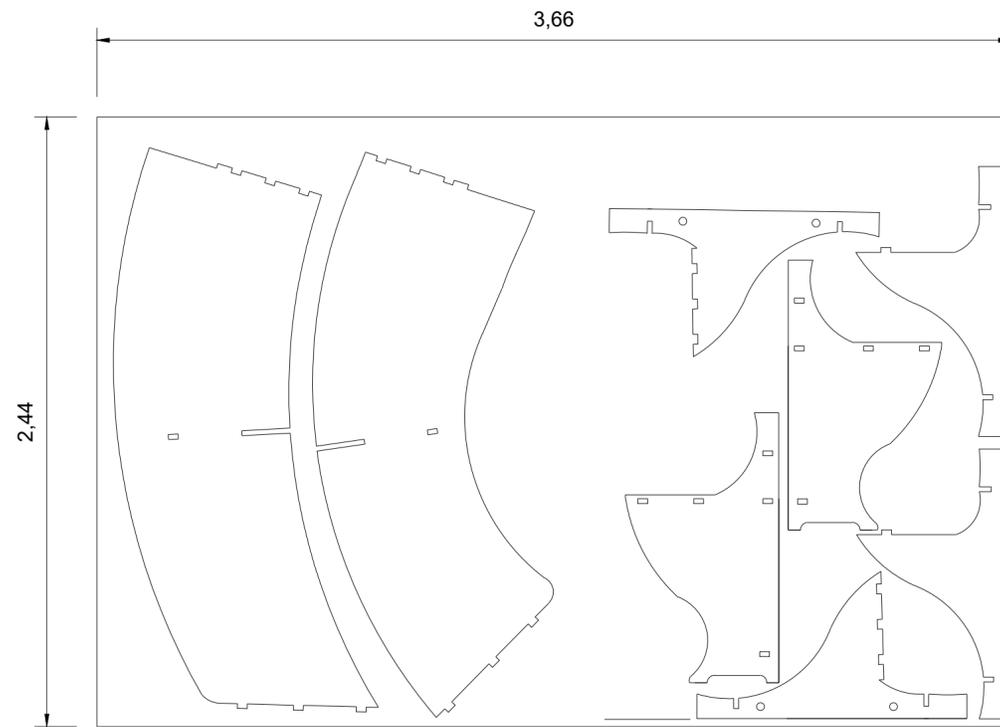

Licenciatura de Design de Interiores e Equipamento Projeto de DIE	<b>Balcão de atendimento</b>	IPCB/ESART
Rita Vasco e José Simão	<b>Aproveitamento de chapa</b>	Metros
Ana Cândido		1:20
Junho 2023		3/3