Planta de zoneamento

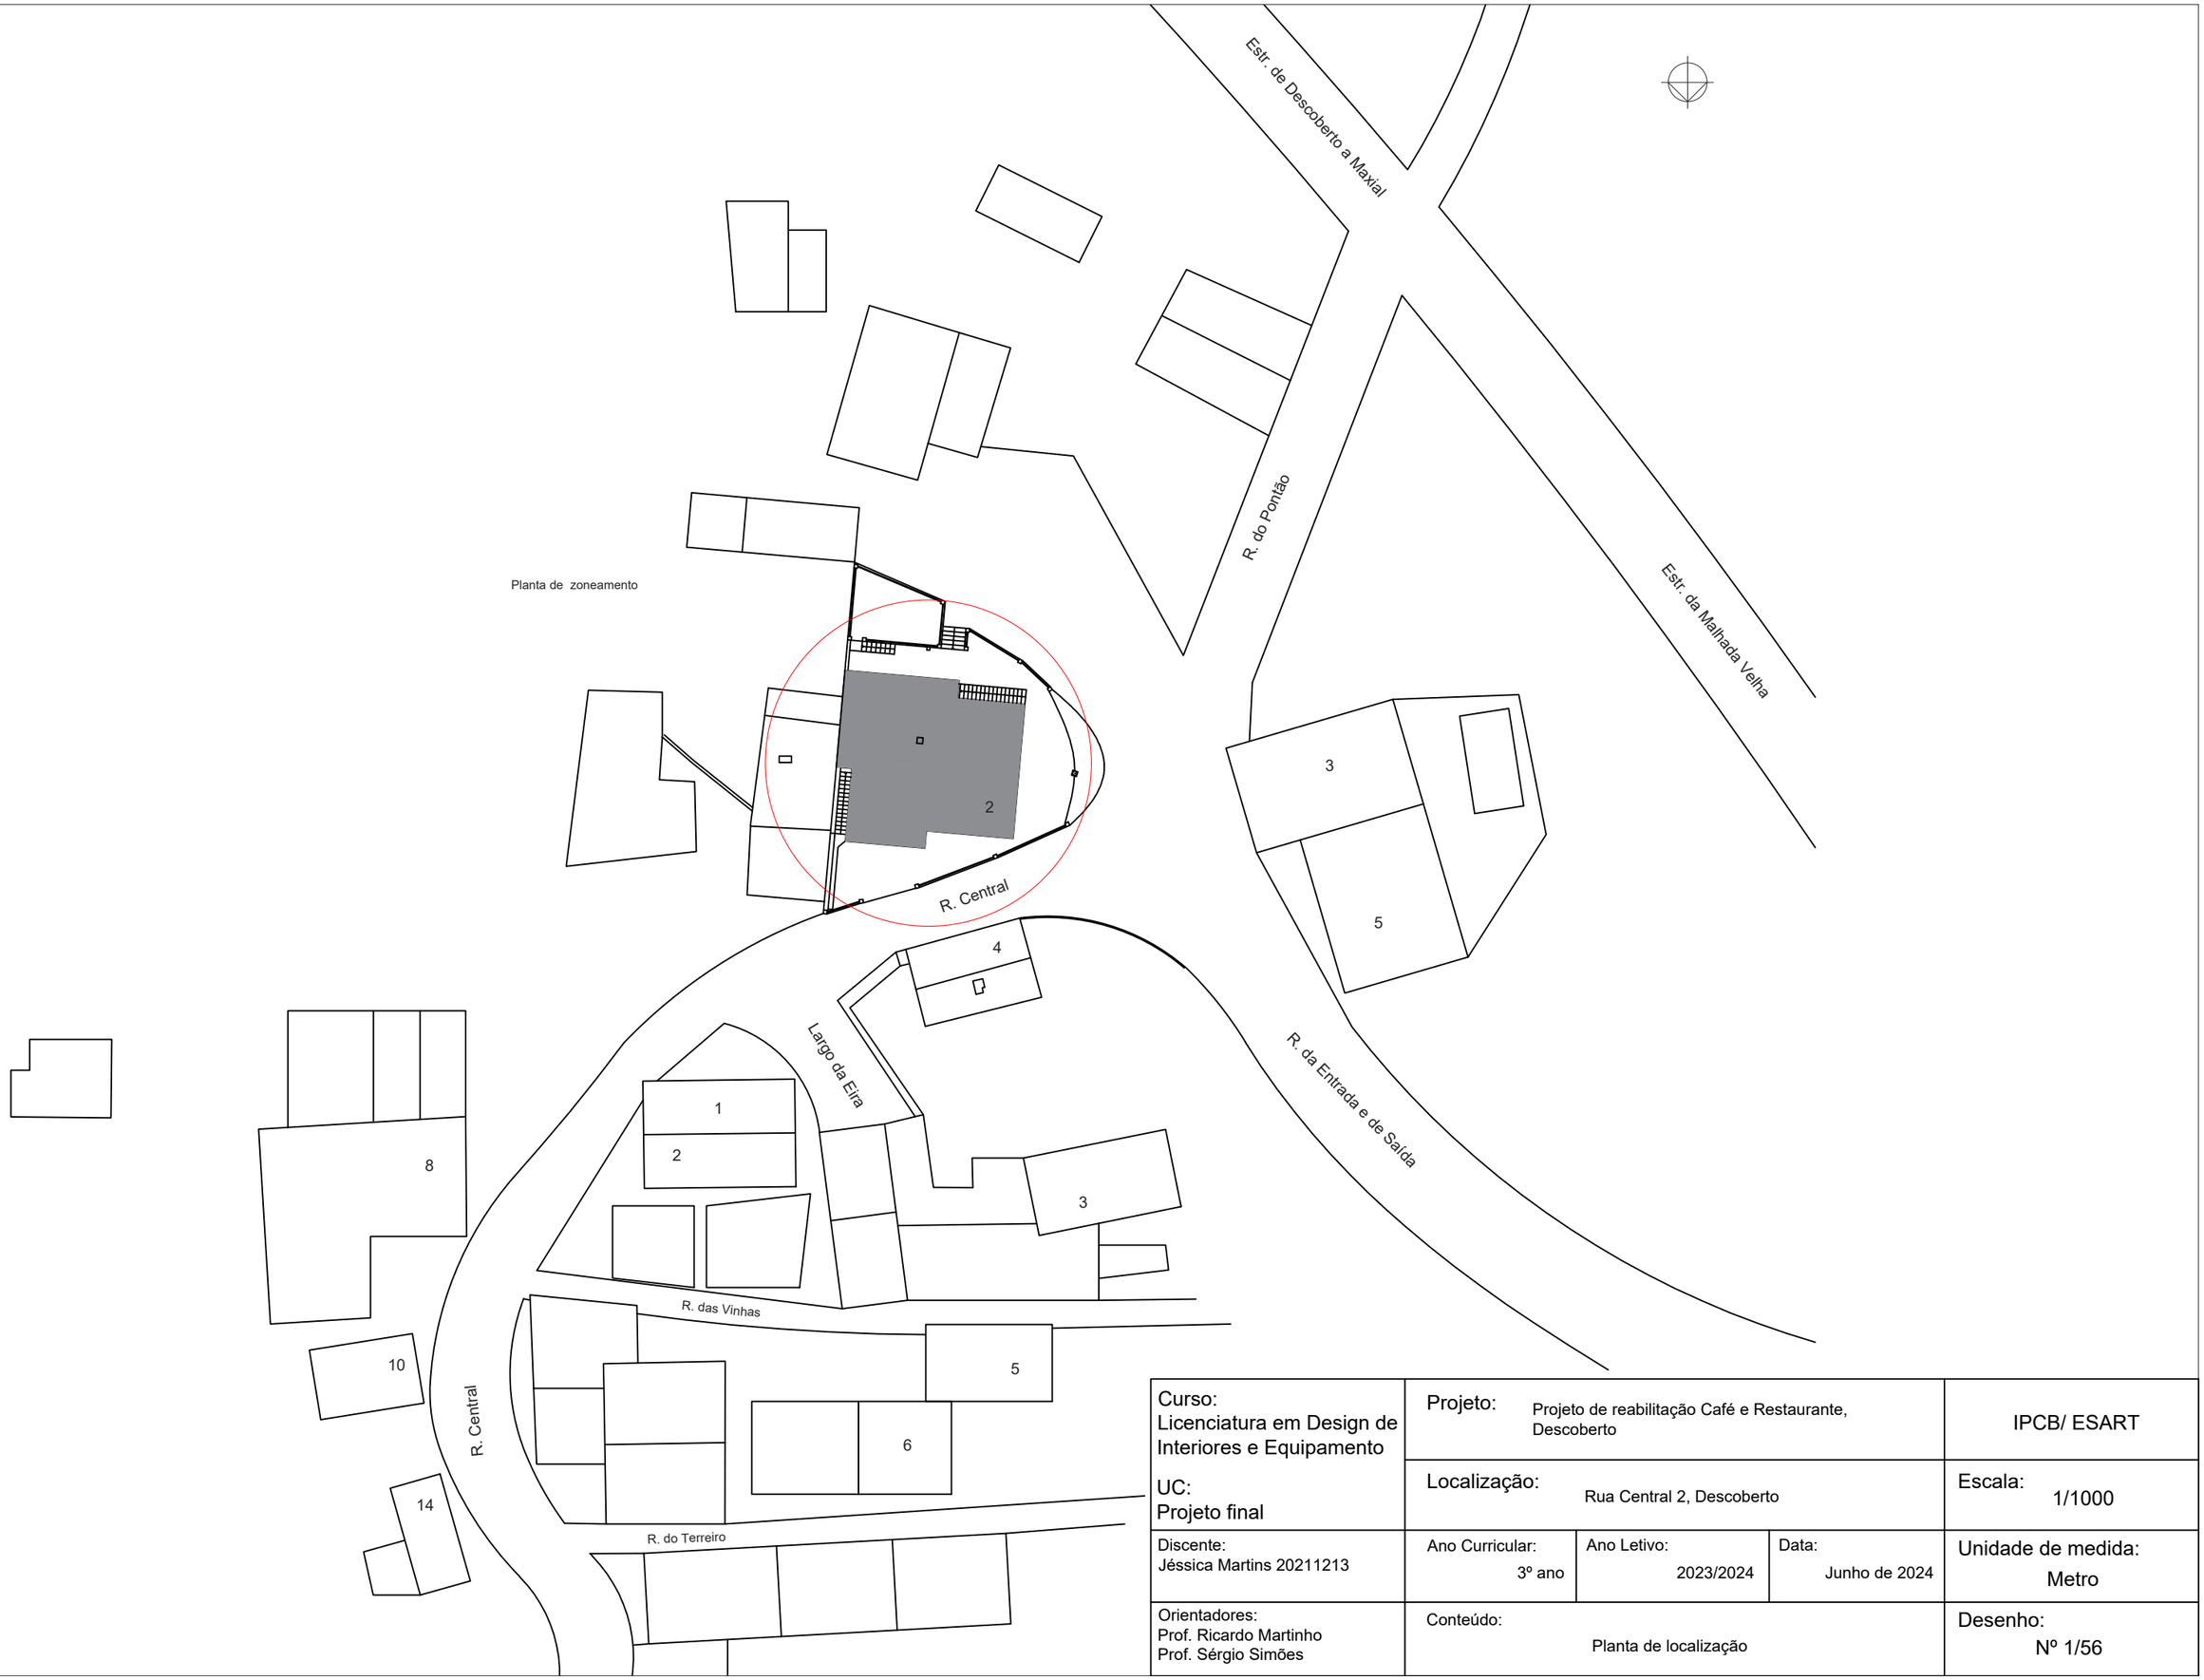

Curso: Licenciatura em Design de Interiores e Equipamento UC: Projeto final	Projeto: Projeto de reabilitação Café e Restaurante, Descoberto			IPCB/ ESART
	Localização: Rua Central 2, Descoberto			Escala: 1/1000
Discente: Jéssica Martins 20211213	Ano Curricular: 3º ano	Ano Letivo: 2023/2024	Data: Junho de 2024	Unidade de medida: Metro
Orientadores: Prof. Ricardo Martinho Prof. Sérgio Simões	Conteúdo: Planta de localização			Desenho: Nº 1/56

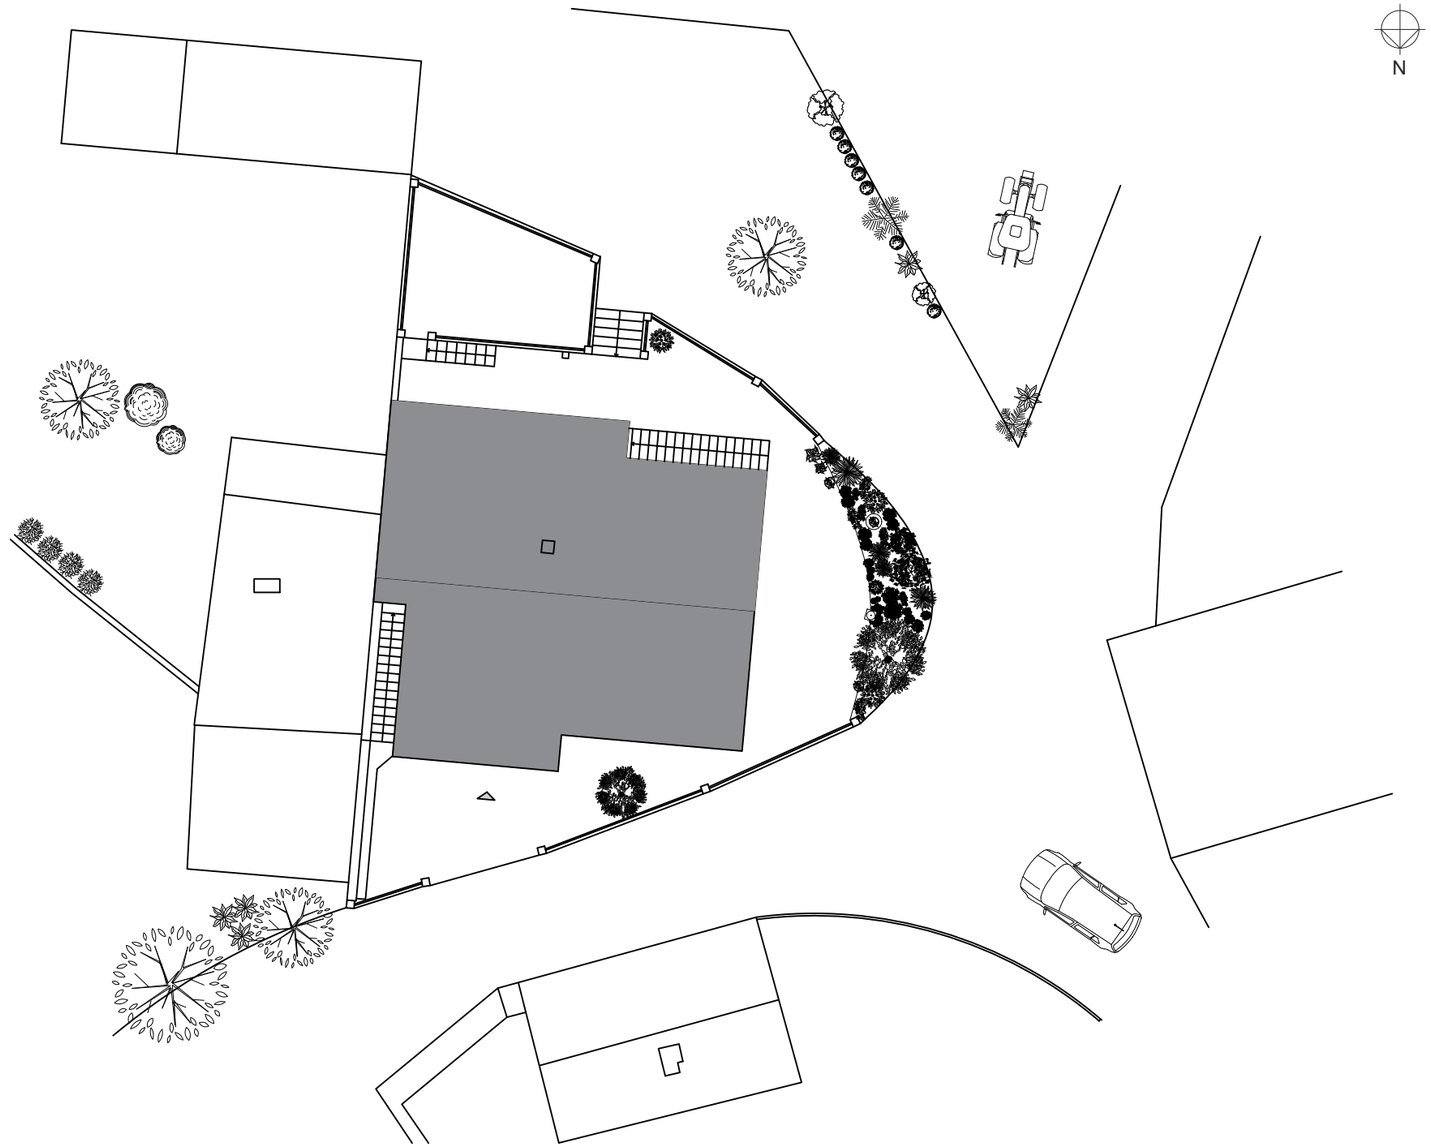

Curso: Licenciatura em Design de Interiores e Equipamento UC: Projeto final	Projeto: Projeto de reabilitação Café e Restaurante, Descoberto			IPCB/ ESART
	Localização: Rua Central 2, Descoberto			Escala: 1/200
Discente: Jéssica Martins 20211213	Ano Curricular: 3º ano	Ano Letivo: 2023/2024	Data: Junho de 2024	Unidade de medida: Metro
Orientadores: Prof. Ricardo Martinho Prof. Sérgio Simões	Conteúdo: Planta de implantação			Desenho: Nº 2/56

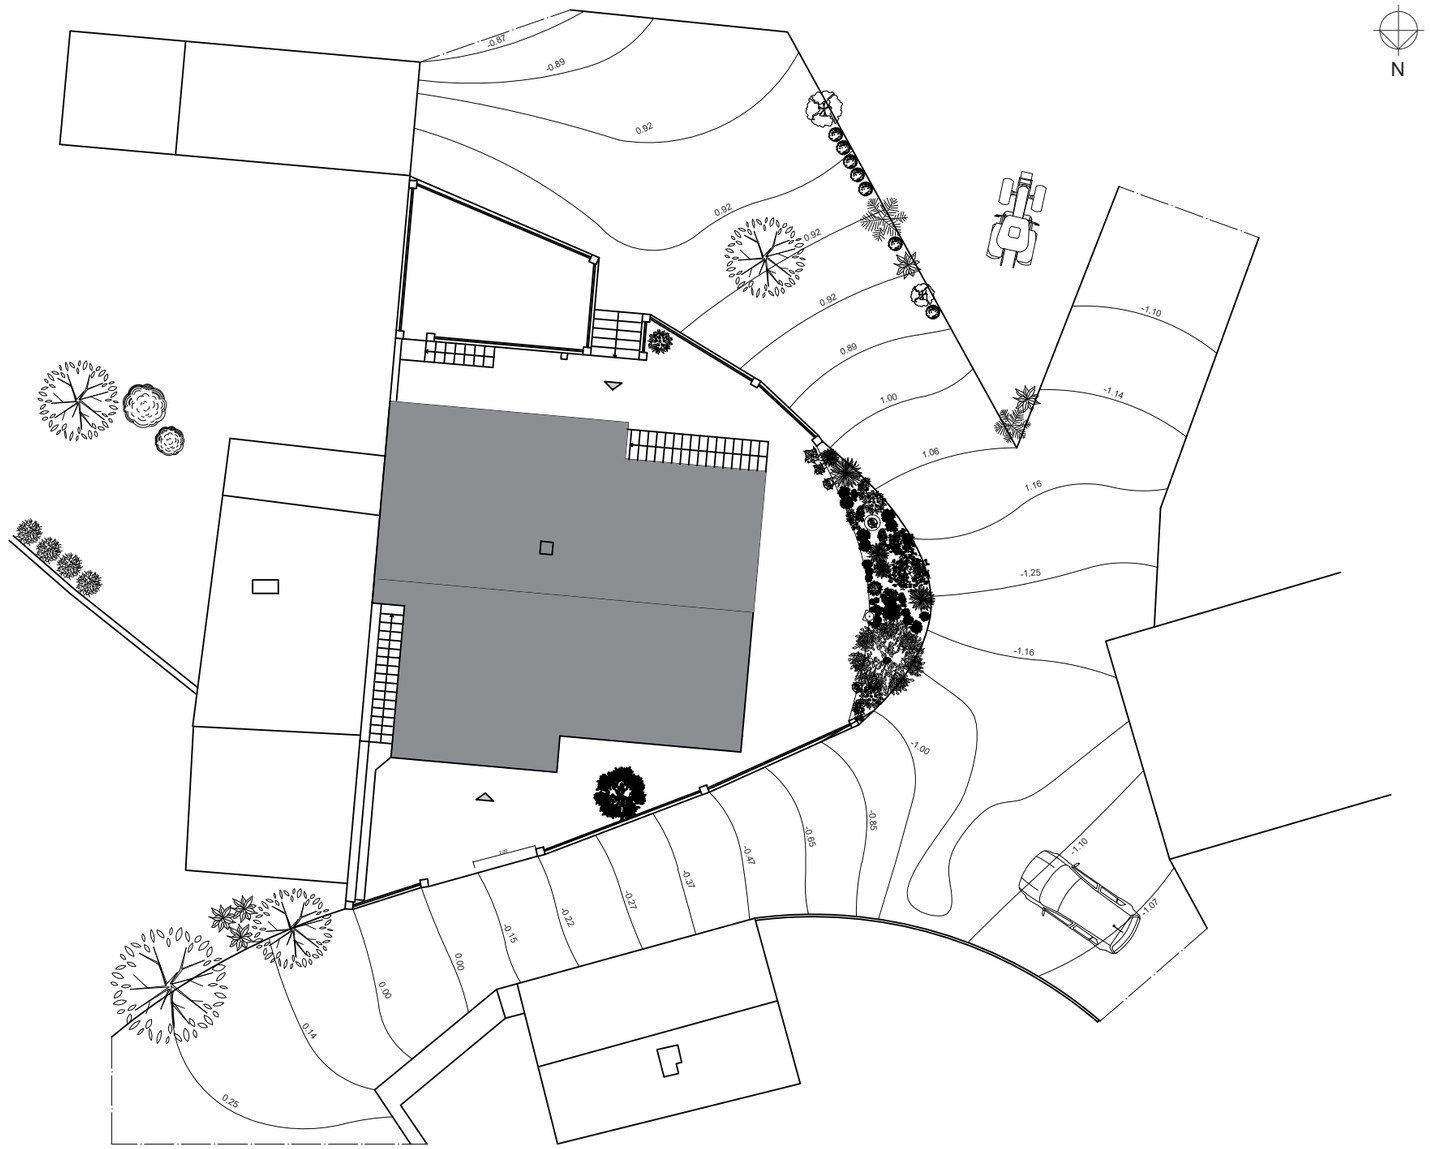

Curso: Licenciatura em Design de Interiores e Equipamento UC: Projeto final	Projeto: Projeto de reabilitação Café e Restaurante, Descoberto			IPCB/ ESART
	Localização: Rua Central 2, Descoberto			Escala: 1/200
Discente: Jéssica Martins 20211213	Ano Curricular: 3º ano	Ano Letivo: 2023/2024	Data: Junho de 2024	Unidade de medida: Metro
Orientadores: Prof. Ricardo Martinho Prof. Sérgio Simões	Conteúdo: Planta de curvas de nível			Desenho: Nº 3/56

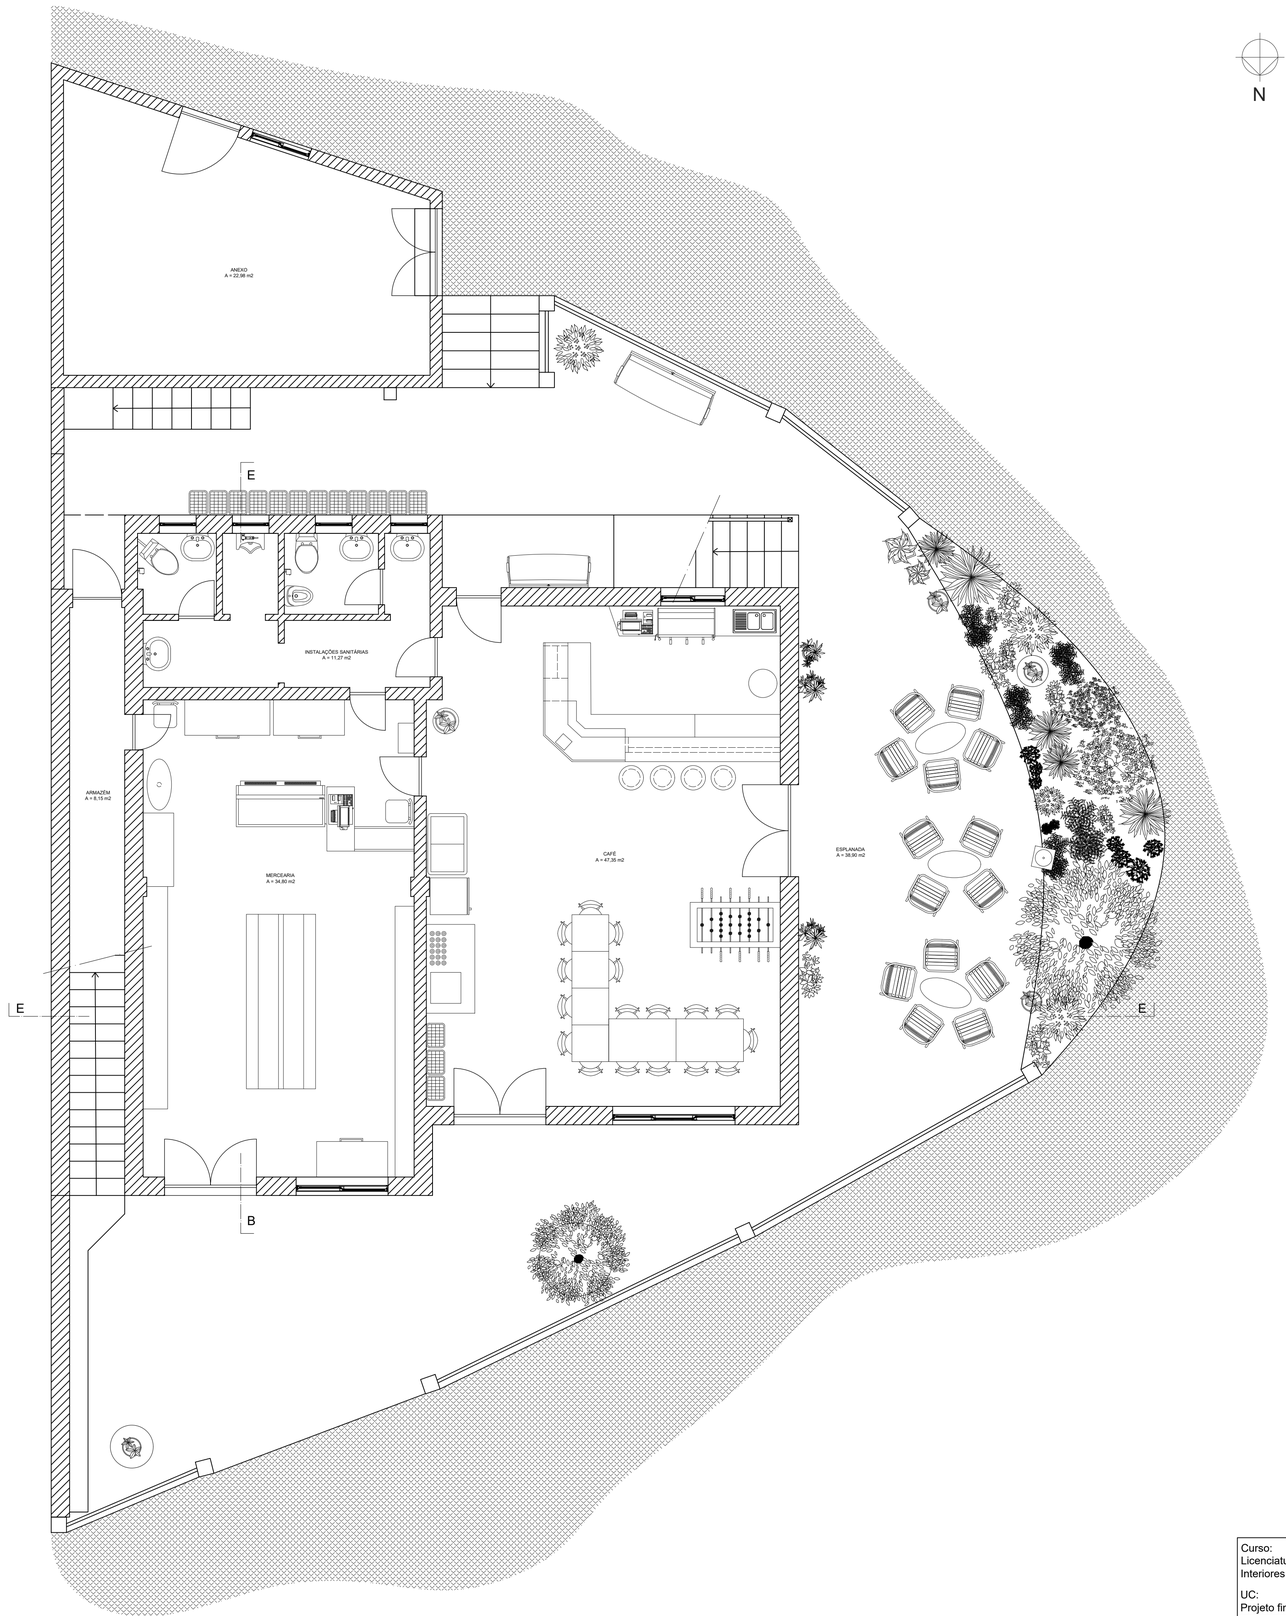

Curso: Licenciatura em Design de Interiores e Equipamento	Projeto: Projeto de reabilitação Café e Restaurante, Descoberto		IPCB/ ESART
UC: Projeto final	Localização: Rua Central 2, Descoberto		Escala: 1/50
Discente: Jéssica Martins 20211213	Ano Curricular: 3º ano	Ano Letivo: 2023/2024	Data: Junho de 2024	Unidade de medida: Metro
Orientadores: Prof. Ricardo Martinho Prof. Sérgio Simões	Conteúdo: Planta do existente		Desenho: Nº 4/56

Legenda:

- Café
- Mercearia
- Armanezamento
- Instalação sanitária feminina
- Instalação sanitária masculina
- Esplanada
- Anexo

Curso: Licenciatura em Design de Interiores e Equipamento UC: Projeto final	Projeto: Projeto de reabilitação Café e Restaurante, Descoberto			IPCB/ ESART
	Localização: Rua Central 2, Descoberto			Escala: 1/50
Discente: Jéssica Martins 20211213	Ano Curricular: 3º ano	Ano Letivo: 2023/2024	Data: Junho de 2024	Unidade de medida: Metro
Orientadores: Prof. Ricardo Martinho Prof. Sérgio Simões	Conteúdo: Planta de zoneamento do existente			Desenho: Nº 5/56

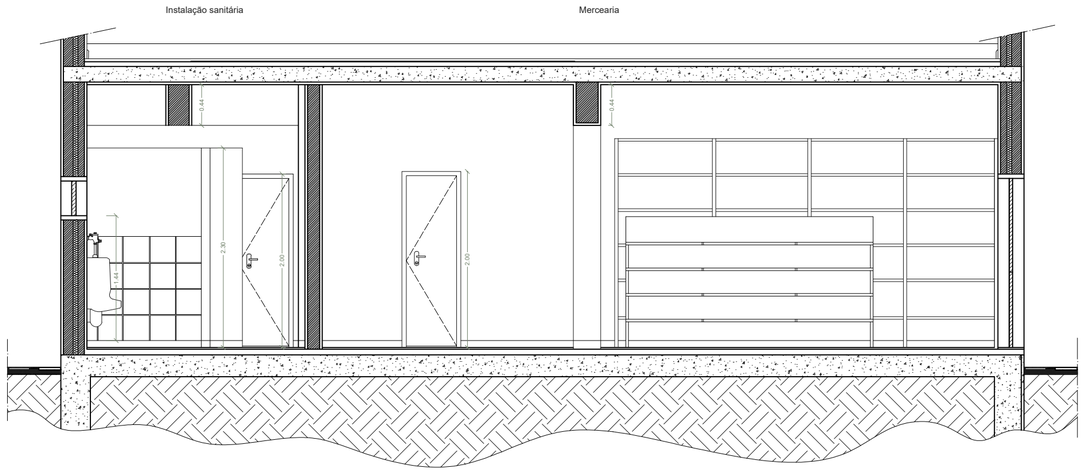

Corte AB

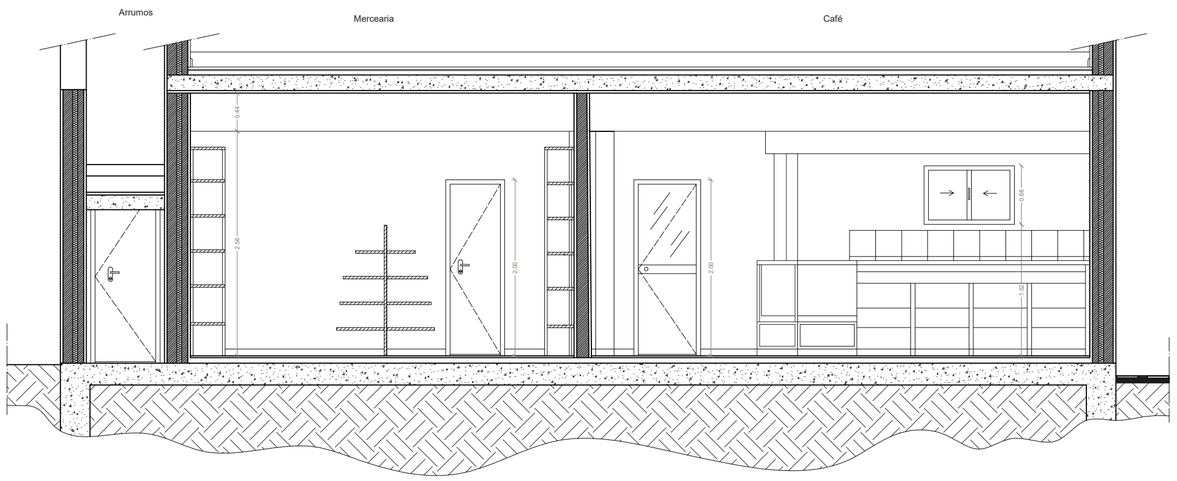

Corte CD

Curso: Licenciatura em Design de Interiores e Equipamento	Projeto: Projeto de reabilitação Café e Restaurante, Descoberto			IPCB/ ESART
UC: Projeto final	Localização: Rua Central 2, Descoberto			Escala: 1/50
Discente: Jéssica Martins 20211213	Ano Curricular: 3º ano	Ano Letivo: 2023/2024	Data: Junho de 2024	Unidade de medida: Metro
Orientadores: Prof. Ricardo Martinho Prof. Sérgio Simões	Conteúdo: Cortes do existente			Desenho: Nº 6/56

Alçado Norte

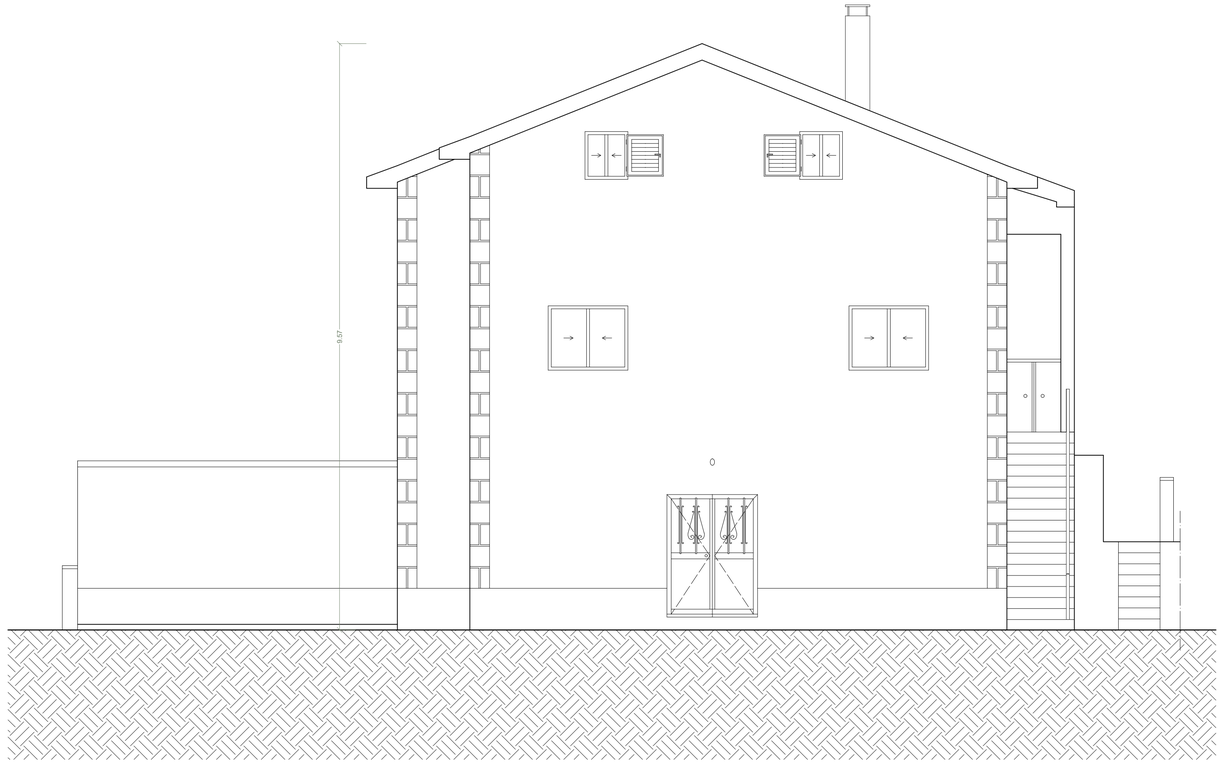

Alçado Este

Curso: Licenciatura em Design de Interiores e Equipamento UC: Projeto final	Projeto: Projeto de reabilitação Café e Restaurante, Descoberto			IPCB/ ESART
	Localização: Rua Central 2, Descoberto			Escala: 1/50
Discente: Jéssica Martins 20211213	Ano Curricular: 3º ano	Ano Letivo: 2023/2024	Data: Junho de 2024	Unidade de medida: Metro
Orientadores: Prof. Ricardo Martinho Prof. Sérgio Simões	Conteúdo: Alçado norte e este			Desenho: Nº 7/56

Alçado Sul

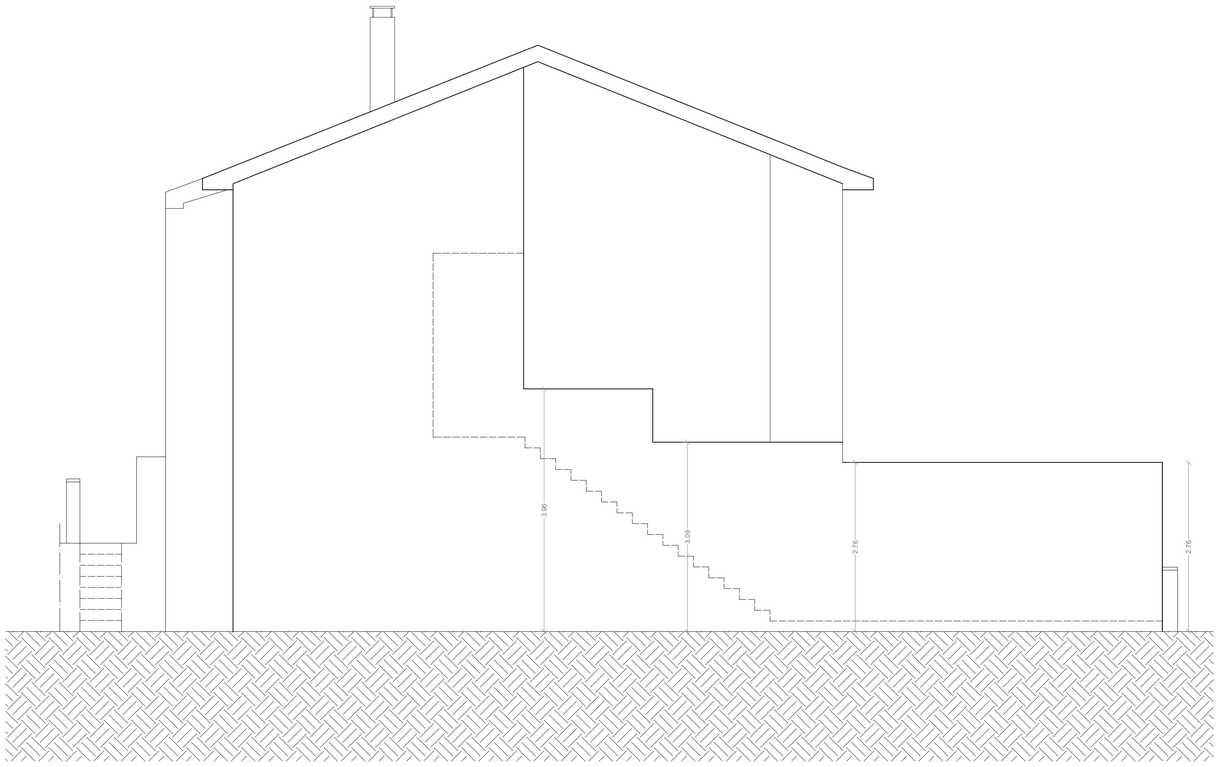

Alçado Oeste

Curso: Licenciatura em Design de Interiores e Equipamento	Projeto: Projeto de reabilitação Café e Restaurante, Descoberto			IPCB/ ESART
UC: Projeto final	Localização: Rua Central 2, Descoberto			Escala: 1/50
Discente: Jéssica Martins 20211213	Ano Curricular: 3º ano	Ano Letivo: 2023/2024	Data: Junho de 2024	Unidade de medida: Metro
Orientadores: Prof. Ricardo Martinho Prof. Sérgio Simões	Conteúdo: Alçado sul e oeste			Desenho: Nº 8/56

Curso: Licenciatura em Design de Interiores e Equipamento UC: Projeto final	Projeto: Projeto de reabilitação Café e Restaurante, Descoberto			IPCB/ ESART
	Localização: Rua Central 2, Descoberto			Escala: 1/50
Discente: Jéssica Martins 20211213	Ano Curricular: 3º ano	Ano Letivo: 2023/2024	Data: Junho de 2024	Unidade de medida: Metro
Orientadores: Prof. Ricardo Martinho Prof. Sérgio Simões	Conteúdo: Planta de alterações			Desenho: Nº 9/56

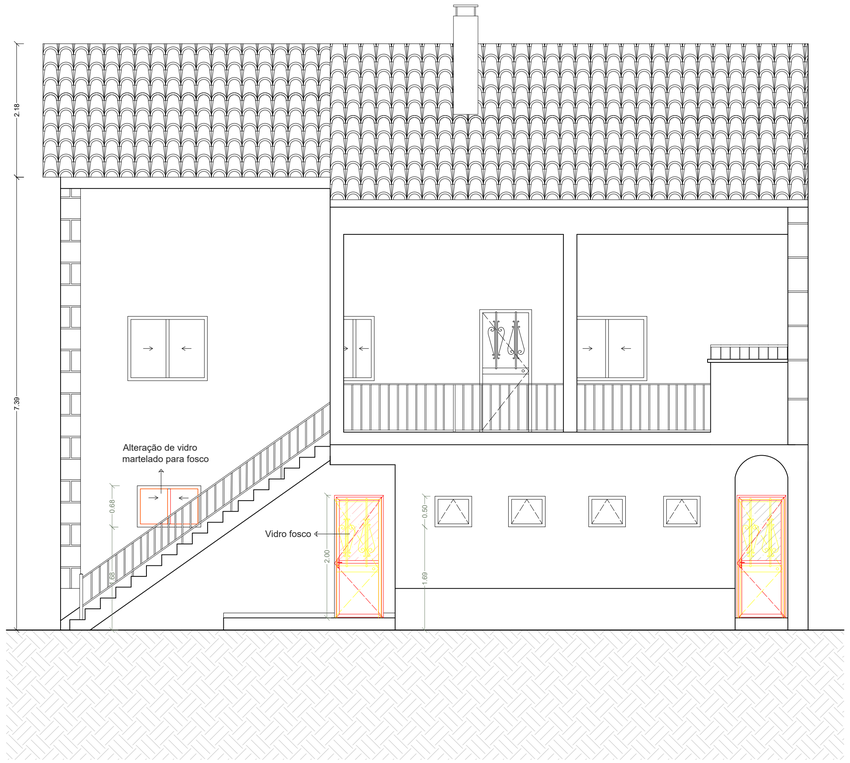

Alçado Norte

Alçado Este

Curso: Licenciatura em Design de Interiores e Equipamento	Projeto: Projeto de reabilitação Café e Restaurante, Descoberto			IPCB/ ESART
UC: Projeto final	Localização: Rua Central 2, Descoberto			Escala: 1/50
Discente: Jéssica Martins 20211213	Ano Curricular: 3º ano	Ano Letivo: 2023/2024	Data: Junho de 2024	Unidade de medida: Metro
Orientadores: Prof. Ricardo Martinho Prof. Sérgio Simões	Conteúdo: Alçado norte e este de alteração			Desenho: Nº 10/56

Alçado Sul

Curso: Licenciatura em Design de Interiores e Equipamento	Projeto: Projeto de reabilitação Café e Restaurante, Descoberto			IPCB/ ESART
UC: Projeto final	Localização: Rua Central 2, Descoberto			Escala: 1/50
Discente: Jéssica Martins 20211213	Ano Curricular: 3º ano	Ano Letivo: 2023/2024	Data: Junho de 2024	Unidade de medida: Metro
Orientadores: Prof. Ricardo Martinho Prof. Sérgio Simões	Conteúdo: Alçado sul de alteração			Desenho: Nº 11/56

Curso: Licenciatura em Design de Interiores e Equipamento	Projeto: Projeto de reabilitação Café e Restaurante, Descoberto			IPCB/ ESART
UC: Projeto final	Localização: Rua Central 2, Descoberto			Escala:
Discente: Jéssica Martins 20211213	Ano Curricular: 3º ano	Ano Letivo: 2023/2024	Data: Junho de 2024	Unidade de medida: Metro
Orientadores: Prof. Ricardo Martinho Prof. Sérgio Simões	Conteúdo: Planta cotada			Desenho: Nº 12/56

N

Legenda:

- Esplanada café
- Café
- Arrumos funcionários
- Corredor/Lavatório exterior
- Bar
- Instalação sanitária para mobilidade reduzida e feminina
- Instalação sanitária masculina
- Corredor privado/Despensa
- Cozinha
- Sala de refeições
- Esplanada restaurante
- Armazém

Curso: Licenciatura em Design de Interiores e Equipamento	Projeto: Projeto de reabilitação Café e Restaurante, Descoberto			IPCB/ ESART
UC: Projeto final	Localização: Rua Central 2, Descoberto			Escala:
Discente: Jéssica Martins 20211213	Ano Curricular: 3º ano	Ano Letivo: 2023/2024	Data: Junho de 2024	Unidade de medida: Metro
Orientadores: Prof. Ricardo Martinho Prof. Sérgio Simões	Conteúdo: Planta de zoneamento			Desenho: Nº 13/56

Curso: Licenciatura em Design de Interiores e Equipamento	Projeto: Projeto de reabilitação Café e Restaurante, Descoberto			IPCB/ ESART
UC: Projeto final	Localização: Rua Central 2, Descoberto			Escala: 1/50
Discente: Jéssica Martins 20211213	Ano Curricular: 3º ano	Ano Letivo: 2023/2024	Data: Junho de 2024	Unidade de medida: Metro
Orientadores: Prof. Ricardo Martinho Prof. Sérgio Simões	Conteúdo: Planta de circulação			Desenho: Nº 14/56

Curso: Licenciatura em Design de Interiores e Equipamento UC: Projeto final	Projeto: Projeto de reabilitação Café e Restaurante, Descoberto			IPCB/ ESART
	Localização: Rua Central 2, Descoberto			Escala: 1/50
Discente: Jéssica Martins 20211213	Ano Curricular: 3º ano	Ano Letivo: 2023/2024	Data: Junho de 2024	Unidade de medida: Metro
Orientadores: Prof. Ricardo Martinho Prof. Sérgio Simões	Conteúdo: Planta de apresentação			Desenho: Nº 15/56

Curso: Licenciatura em Design de Interiores e Equipamento	Projeto: Projeto de reabilitação Café e Restaurante, Descoberto		IPCB/ ESART
UC: Projeto final	Localização: Rua Central 2, Descoberto		Escala: 1/50
Discente: Jéssica Martins 20211213	Ano Curricular: 3º ano	Ano Letivo: 2023/2024	Data: Junho de 2024	Unidade de medida: Metro
Orientadores: Prof. Ricardo Martinho Prof. Sérgio Simões	Conteúdo: Planta de apresentação cotada		Desenho: Nº 16/56

Curso: Licenciatura em Design de Interiores e Equipamento UC: Projeto final	Projeto: Projeto de reabilitação Café e Restaurante, Descoberto			IPCB/ ESART
	Localização: Rua Central 2, Descoberto			Escala: 1/50
Discente: Jéssica Martins 20211213	Ano Curricular: 3º ano	Ano Letivo: 2023/2024	Data: Junho de 2024	Unidade de medida: Metro
Orientadores: Prof. Ricardo Martinho Prof. Sérgio Simões	Conteúdo: Planta de mobiliário, equipamentos e textéis			Desenho: Nº 17/56

1. Esplanada café

1.1 Rampa para a mobilidade reduzida em alumínio antideslizante feito à medida

1.2 Mesa dobrável quadrada de alumínio preto Luce do tipo Unopiù

1.3 Cadeira empilhável de aço com pintura à pó Hee do tipo Hay

2. Café

2.1 Tapete personalizado de borracha super scrape do tipo Berrio

2.2 Mesa alta de bar Esilda com base redonda de metal com acabamento pintado preto e tampo de mesa de terrazzo branco do tipo Kave Home

2.3 Banco alto em madeira e aço preto do tipo The masie

2.4 Painel de melamina lacado a branco feito à medida

2.5 Tronco de madeira vertical com tratamento e acabamento com verniz

2.6 Candeeiro suspenso Arcchio Ejona preto do tipo Lumories

2.7 Luminária pendente LED Libe 10 do tipo Masiero

3. Bar

3.1 Balcão feito à medida em MDF hidrófugo com acabamento de lacagem preto mate e folheado de madeira natural nogueira com acabamento de verniz / com frigorífico profissional de encastre para bebidas GSC2125B Metro do tipo Makro

3.2 Móvel de apoio bar feito à medida em MDF hidrófugo com acabamento de lacagem preto mate e pedra granito branco cristal / com abertura para encastre de lava-louça 1 cuba reversível Inox do tipo Smeg e misturadora de aço inox, com duche do tipo Smeg; Máquina de lavar copos GGW1035E, aço inoxidável de escastre do tipo Makro e Máquina de flocos de gelo - 30 kg do tipo Makro

4. Arrumos funcionários

4.1 Casifo de madeira porta em madeira ripada e estrutura interna em cera preta mate com puxador em alumínio preto do tipo Fit interiors

4.2 Tapete de entrada para interior antiderrapante Advantage do tipo Floortex

5. Instalações sanitárias

5.1 Lavatório de pedestal de concreto com textura áspera na parte externa do tipo Aquantindia

5.2 Torneira para lavatório de pé com cano em curva fabricada em latão preto mate Ortis do tipo Rea

5.3 Dispensador de sabão com sensor 1000 ml em aço inoxidável preto do tipo Ggmgastro

5.4 Espelho de parede Seventy do tipo Reflex

5.5 Caixote do lixo de resina Square do tipo Vallvé

5.6 Dispensador de papel toalha para dobras C ou Z do tipo Ggmgastro

5.7 Lavatório angular New Wccare Unisan do tipo Sanindusado

5.8 Porta-rolos com tampa para casa de banho fabricado em metal de acabamento preto-mate Stick do tipo Cosmic

5.9 Sanita suspensa Starck 3 para a mobilidade reduzida do tipo Duravit vital

5.10 Piaçaba de parede de aço inox Opal do tipo Geesa

5.11 Barra de Apoio Rebatível de Fixação à Parede em Inox do tipo Berrio

5.12 Sanita suspensa Lounge preto mate do tipo Porcelanosa

5.13 Lavatório em pedestal Sublime Cinza do tipo Rubicer

5.14 Espelho oval de parede Oh Frame do Reflex

6. Corredor privado/Despensa

6.1 Móvel despensa de apoio à cozinha feito à medida em MDF hidrófugo com acabamento de lacagem preto mate

7. Sala de refeições

7.1 Mesa de refeições Tudons de alumínio com acabamento preto e vidro fosco preto temperado do tipo Have home

7.2 Cadeira de jantar personalizada do tipo Themasie com tecido veludo ignífugo cor de laranja do tipo Texland

7.3 Tronco de madeira vertical com tratamento e acabamento com verniz

7.4 Painel Ovelha padrão tridimensional composto por 100% lã cor cornalina no tipo Burelfactory

7.5 Mobiliário feito à medida em MDF hidrófugo de 19 mm com acabamento de folheado de madeira natural de carvalho com velatura de nogueira

8. Esplanada restaurante

8.1 Mesa de refeições quadrada em mármore livanto do tipo Sklum

8.2 Cadeira empilhável de aço com pintura à pó Hee do tipo Hay

8.3 Pérgola feita á medida de aço revestido a pó preto mate

8.4 Rodelas de madeira decorativa do tipo Cristalmagico

9. Arnazém

9.1 Mesa refrigerada com bancada 450 l de aço inoxidável do tipo Expondo

9.2 Arca congeladora 560 l Royal Catering do tipo Expondo

9.3 Arca refrigeradora comercial 320 L LED armação preta do tipo Expondo

9.4 Estante de ângulo ranhurado de alumínio do tipo Ractem

Curso: Licenciatura em Design de Interiores e Equipamento UC: Projeto final	Projeto: Projeto de reablitação Café e Restaurante, Descoberto			IPCB/ ESART
	Localização: Rua Central 2, Descoberto			Escala: s/escala
Discente: Jéssica Martins 20211213	Ano Curricular: 3º ano	Ano Letivo: 2023/2024	Data: Junho de 2024	Unidade de medida: Metro
Orientadores: Prof. Ricardo Martinho Prof. Sérgio Simões	Conteúdo: Legenda de mobiliário, equipamentos e textêis			Desenho: Nº 18/56

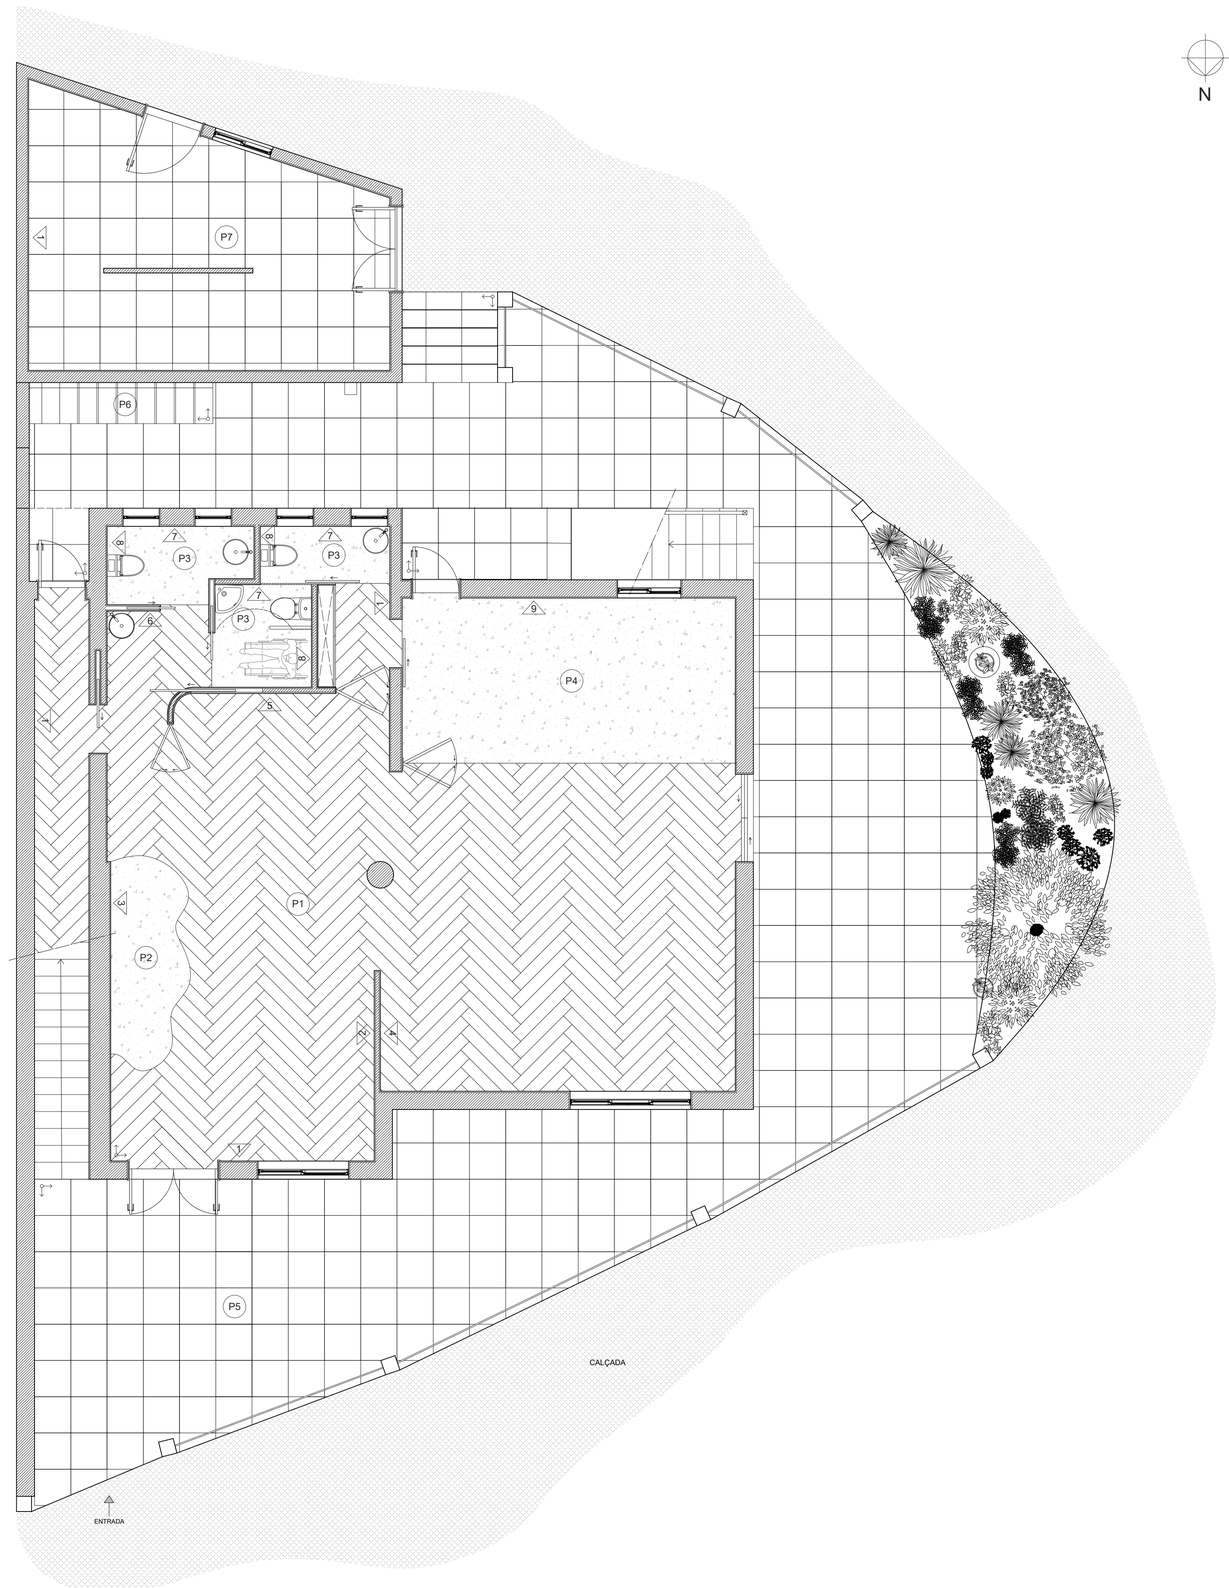

1	Acabamento com tinta branca aquosa mate do tipo Robbialac
2	Ripado de madeira do tipo Wall Ribbon na cor branco acabamento brilhante
3	Jardim Vertical do tipo Makro
4	Revestimento de parede de pedra natural Xisto do tipo B&B Revestimenti Naturali
5	Painel acústico preto com led embutido do tipo Thomann
6	Acabamento em papel de parede ripas de madeira castanho escuro do tipo Briconeo
7	Revestimento com azuleijo Neutral Alloy Mate bege do tipo Revigres
8	Acabamento em papel de parede ripas de madeira clara do tipo Papelpintado
9	Revestimento azuleijo de parede Wenko branco brilho do tipo Casapeixoto

Legenda:

P1	Pavimento porcelanato imitação madeira, tipo Bosco Noce retificado antiderrapante (20x120) - da marca Aleluia Cerâmicas
P2	Pavimento vinílico homogéneo, tipo Primo Premium, Primo Dark Green 0681 - da marca Tarkett
P3	Pavimento vinílico homogéneo, Tapiflex Platinium 100 da marca Tarkett
P4	Pavimento vinílico homogéneo antiderrapante, tipo Safetred Universal Plus, Venus - da marca Tarkett
P5	Pavimento porcelanato extrudido, tipo Ebro Cream antiderrapante (60x60) - da marca Aleluia Cerâmicas
P6	Pavimento porcelanato extrudido, tipo Ebro Cream antiderrapante (30x60) - da marca Aleluia Cerâmicas
P7	Pavimento porcelanato extrudido, tipo Ebro Dark Grey antiderrapante (60x60) - da marca Aleluia Cerâmicas

Curso: Licenciatura em Design de Interiores e Equipamento UC: Projeto final	Projeto: Projeto de reabilitação Café e Restaurante, Descoberto		IPCB/ ESART
	Localização: Rua Central 2, Descoberto		Escala: 1/50
Discente: Jéssica Martins 20211213	Ano Curricular: 3º ano	Ano Letivo: 2023/2024	Data: Junho de 2024	Unidade de medida: Metro
Orientadores: Prof. Ricardo Martinho Prof. Sérgio Simões	Conteúdo: Planta de pavimentos e acabamentos		Desenho: Nº 19/56

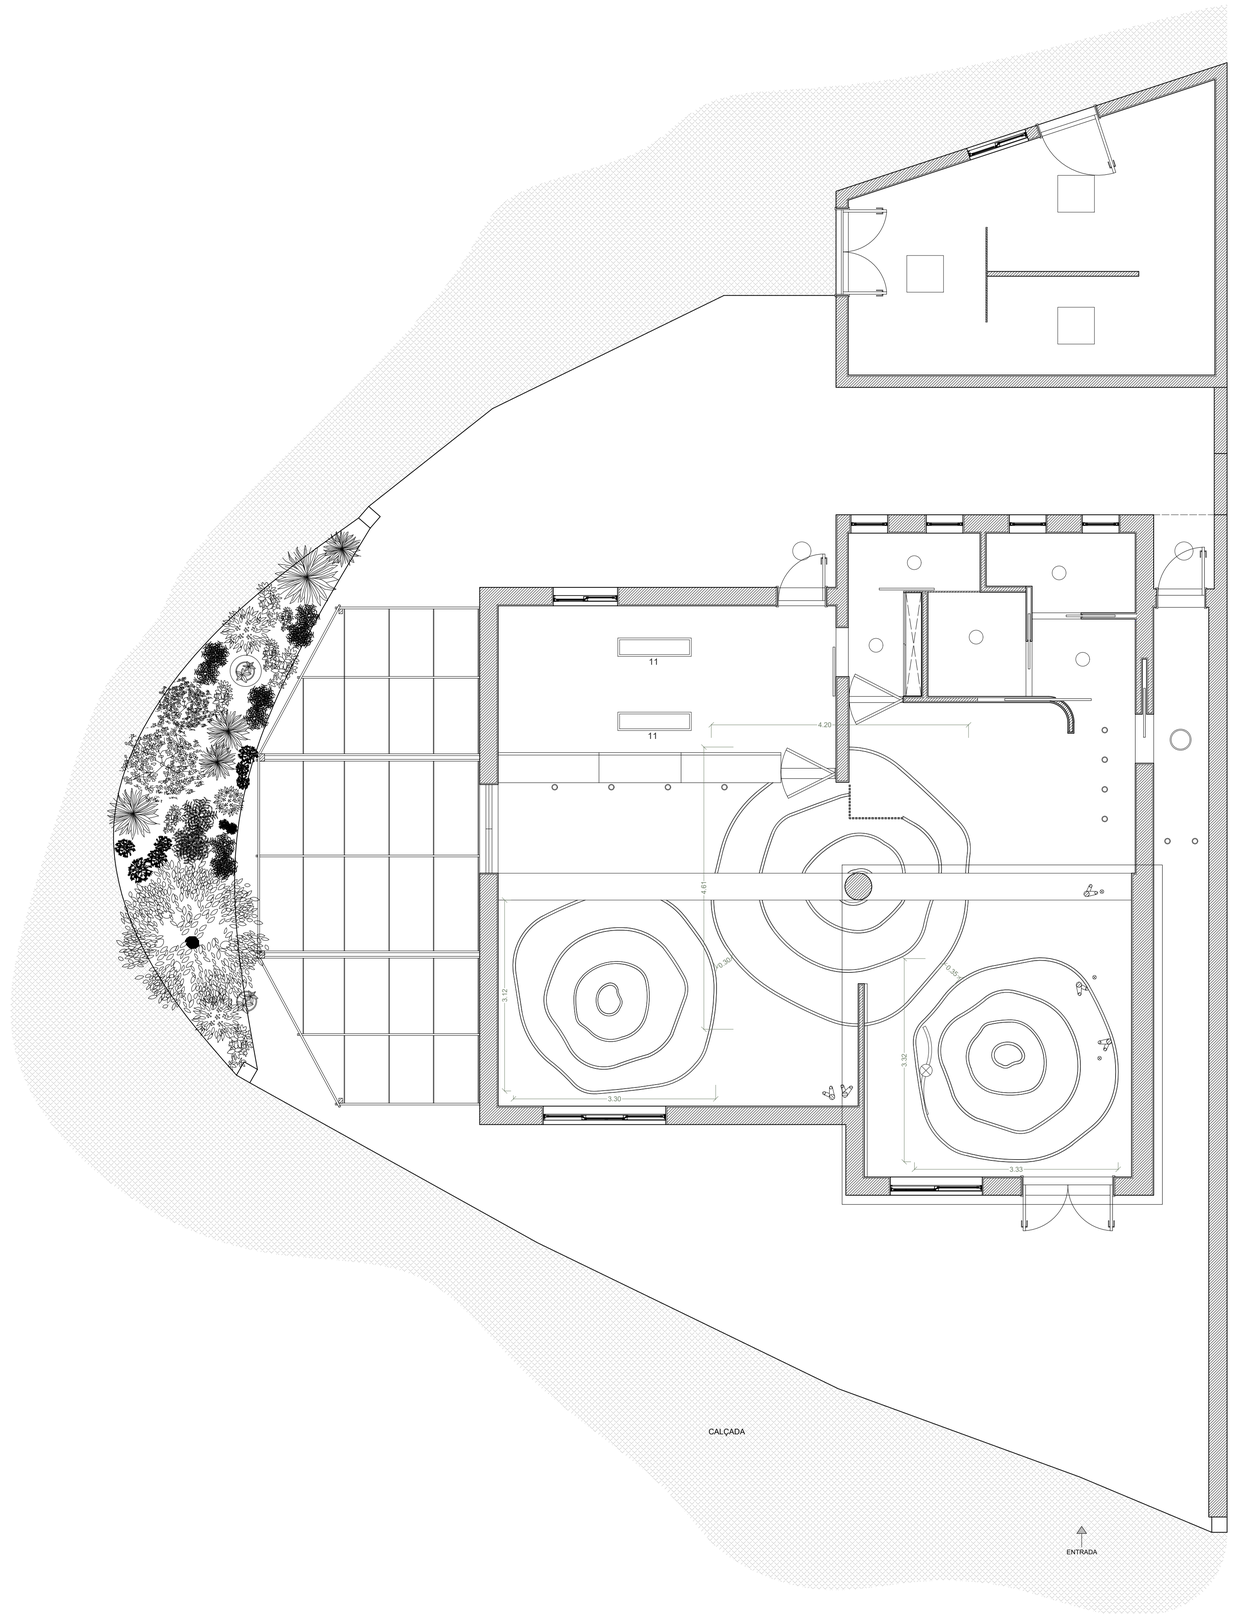

N

Legenda:

Teto em tecido burel 100% lã Ferrugem do tipo Burelfactory
Aparafusado ao teto

Curso: Licenciatura em Design de Interiores e Equipamento	Projeto: Projeto de reabilitação Café e Restaurante, Descoberto			IPCB/ ESART
UC: Projeto final	Localização: Rua Central 2, Descoberto			Escala: 1/50
Discente: Jéssica Martins 20211213	Ano Curricular: 3º ano	Ano Letivo: 2023/2024	Data: Junho de 2024	Unidade de medida: Metro
Orientadores: Prof. Ricardo Martinho Prof. Sérgio Simões	Conteúdo: Planta de teto			Desenho: Nº 20/56

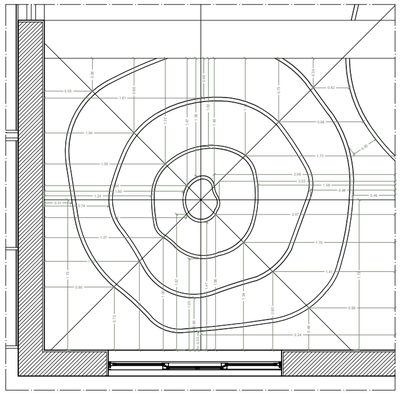

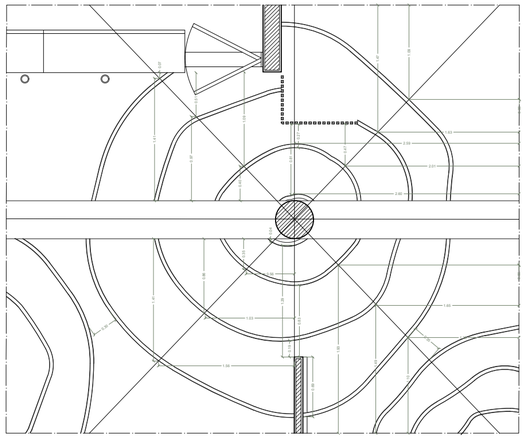

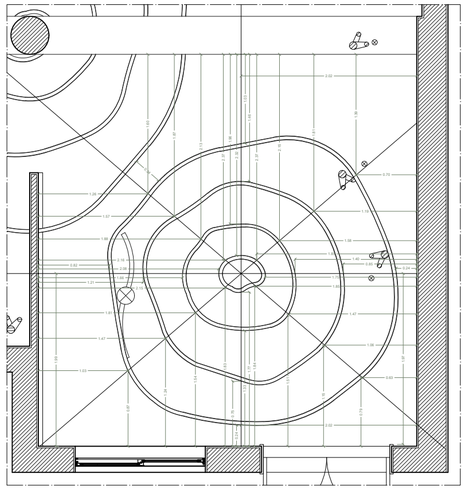

Curso: Licenciatura em Design de Interiores e Equipamento	Projeto: Projeto de reabilitação Café e Restaurante, Descoberto			IPCB/ ESART
UC: Projeto final	Localização: Rua Central 2, Descoberto			Escala: 1/50
Discente: Jéssica Martins 20211213	Ano Curricular: 3º ano	Ano Letivo: 2023/2024	Data: Junho de 2024	Unidade de medida: Metro
Orientadores: Prof. Ricardo Martinho Prof. Sérgio Simões	Conteúdo: Planta de teto cotada			Desenho: Nº 21/56

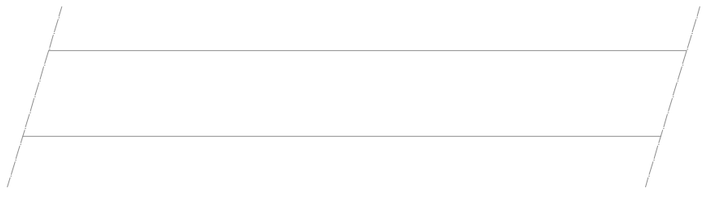

1 Exemplo de montagem da peça - igual às restantes

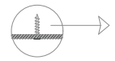

Fixação ao teto com anilha

Pormenor 1
Escala 2:1

Pormenor 2
Escala 2:1

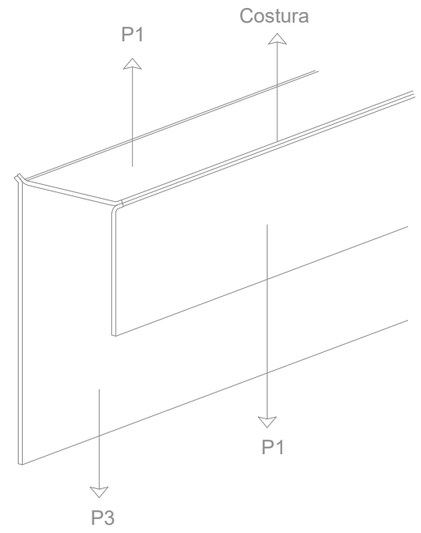

Legenda:

Material - Tecido Burel impermeável 100% lã na cor ferrugem do tipo Burelfactory
Peça feita à medida

Curso: Licenciatura em Design de Interiores e Equipamento UC: Projeto final	Projeto: Projeto de reablitação Café e Restaurante, Descoberto			IPCB/ ESART
	Localização: Rua Central 2, Descoberto			Escala: 1/20
Discente: Jéssica Martins 20211213	Ano Curricular: 3º ano	Ano Letivo: 2023/2024	Data: Junho de 2024	Unidade de medida: Metro
Orientadores: Prof. Ricardo Martinho Prof. Sérgio Simões	Conteúdo: Montagem tecido - Teto			Desenho: Nº 22/56

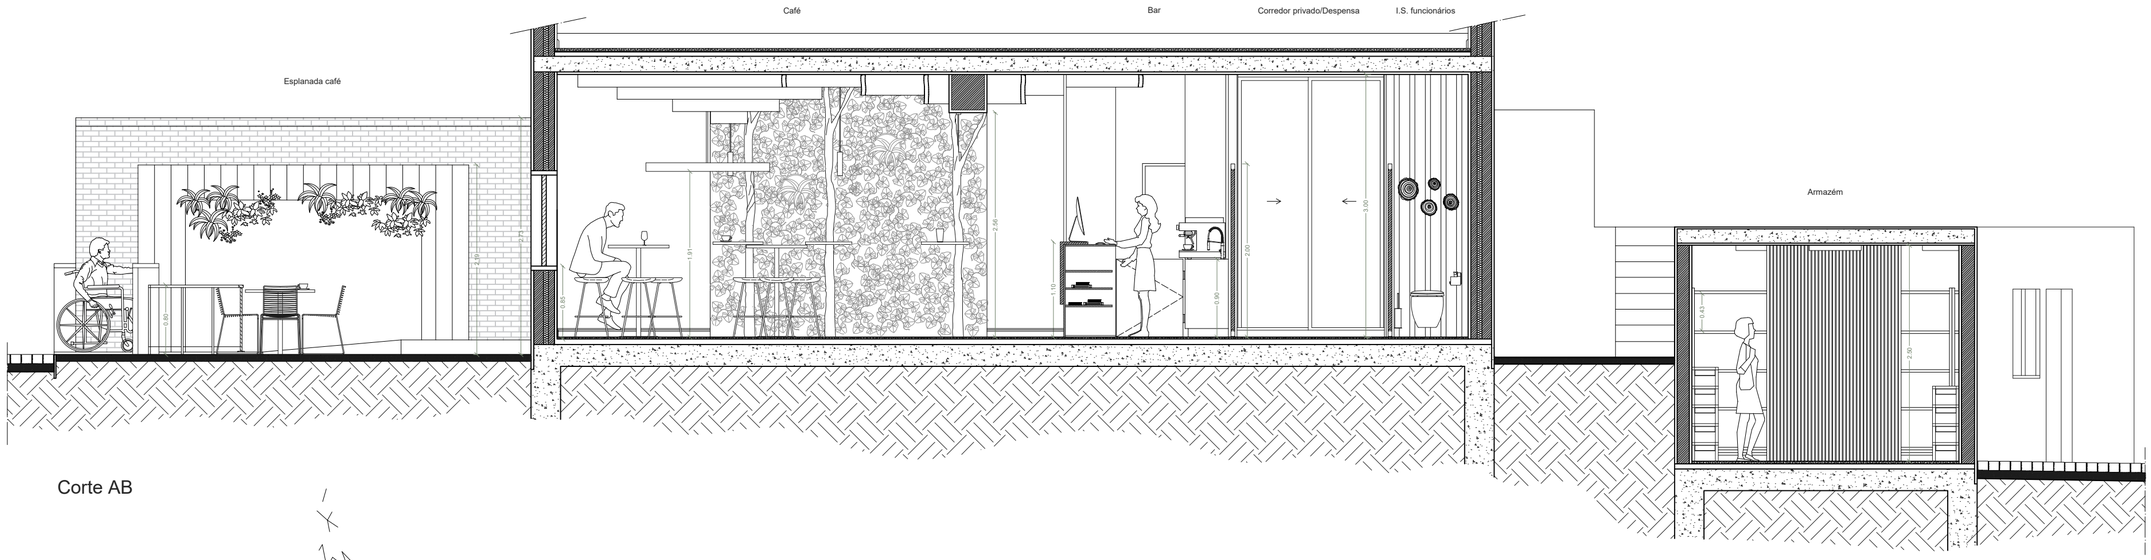

Corte AB

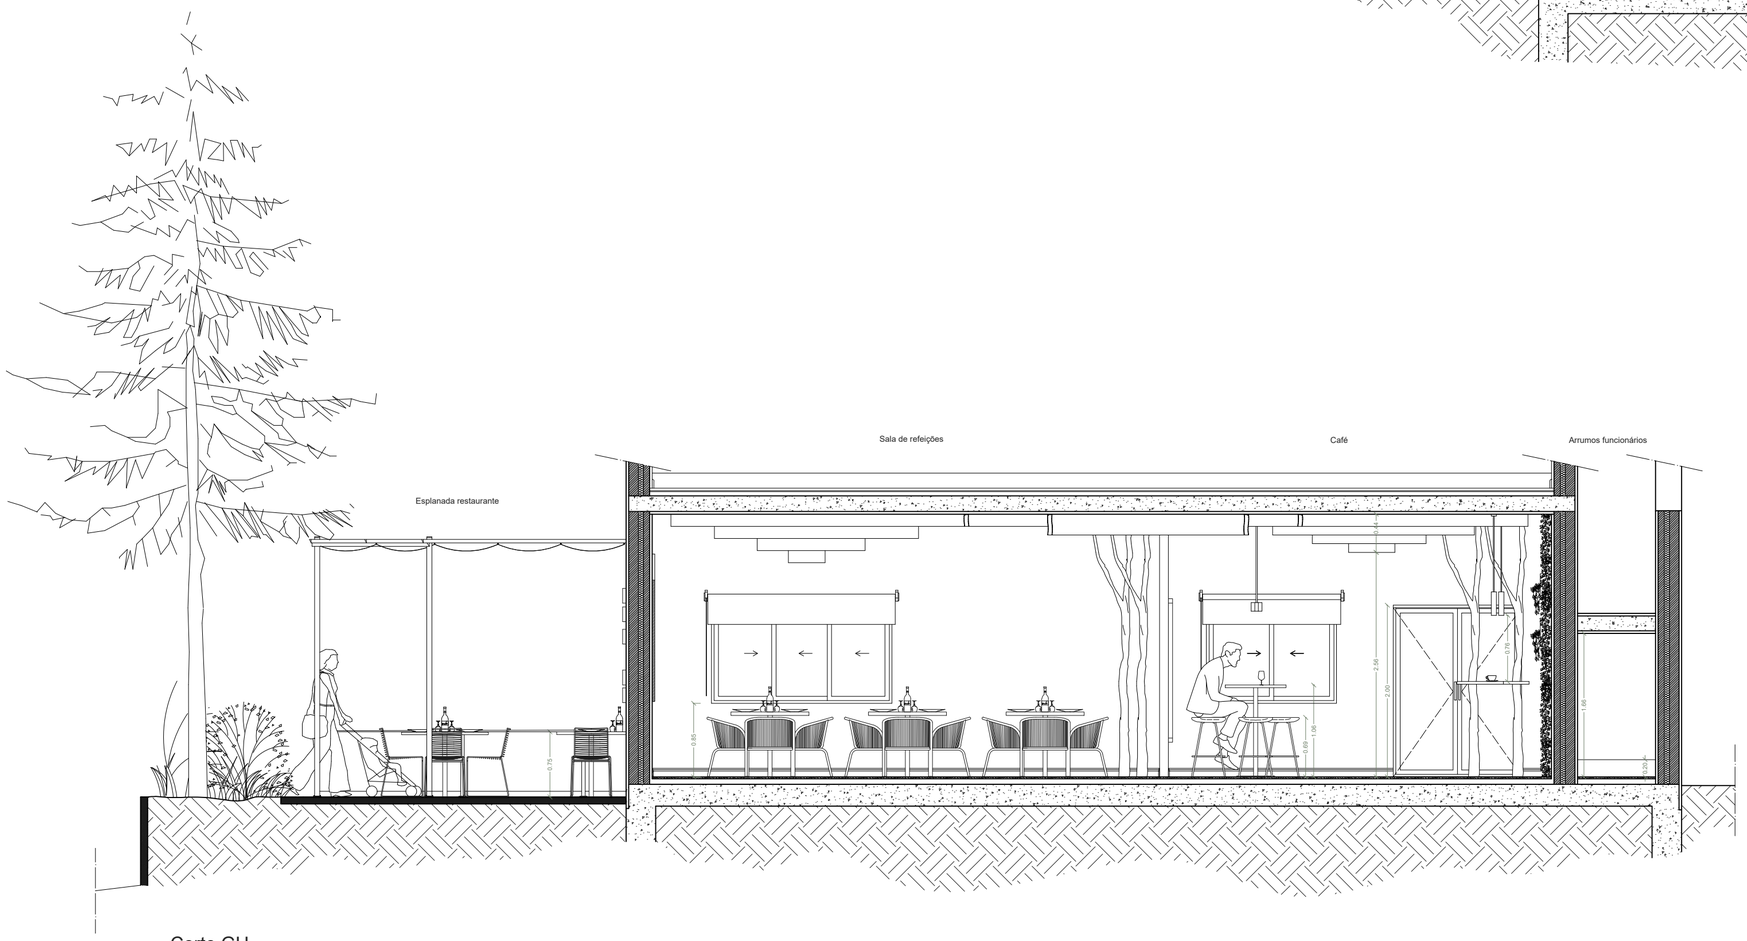

Corte GH

Curso: Licenciatura em Design de Interiores e Equipamento UC: Projeto final	Projeto: Projeto de reabilitação Café e Restaurante, Descoberto			IPCB/ ESART
	Localização: Rua Central 2, Descoberto			Escala: 1/50
Discente: Jéssica Martins 20211213	Ano Curricular: 3º ano	Ano Letivo: 2023/2024	Data: Junho de 2024	Unidade de medida: Metro
Orientadores: Prof. Ricardo Martinho Prof. Sérgio Simões	Conteúdo: Corte AB e CD			Desenho: Nº 23/56

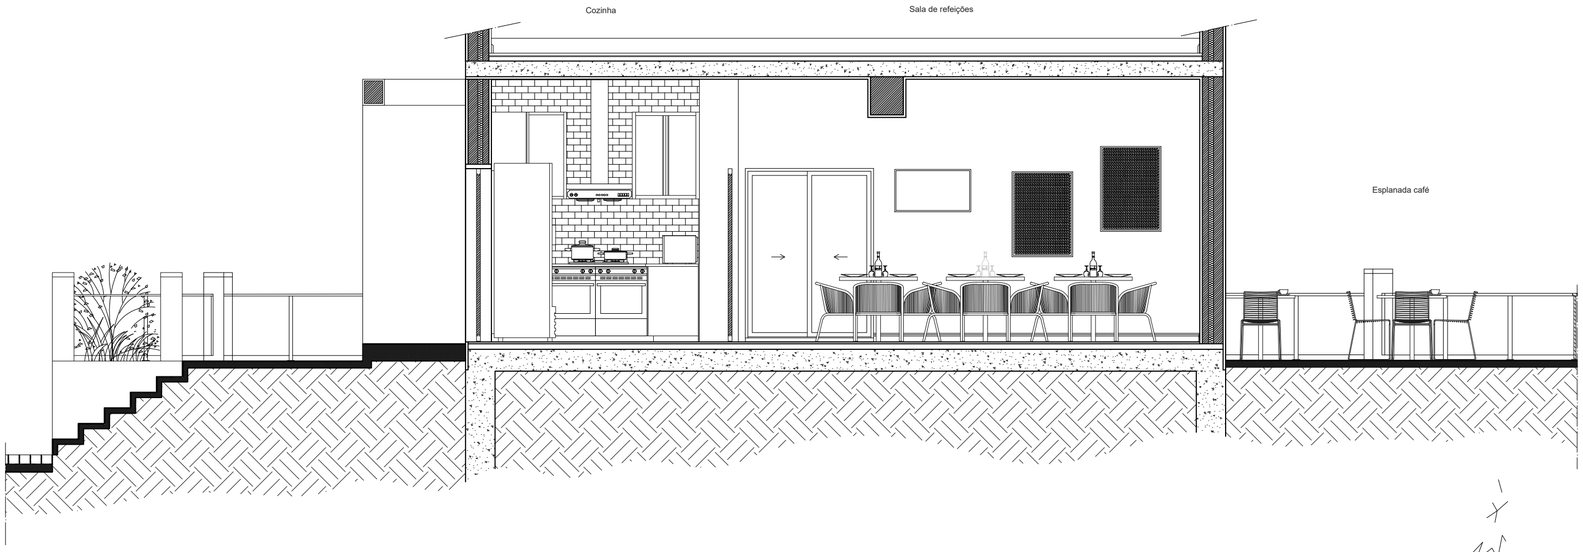

Corte CD

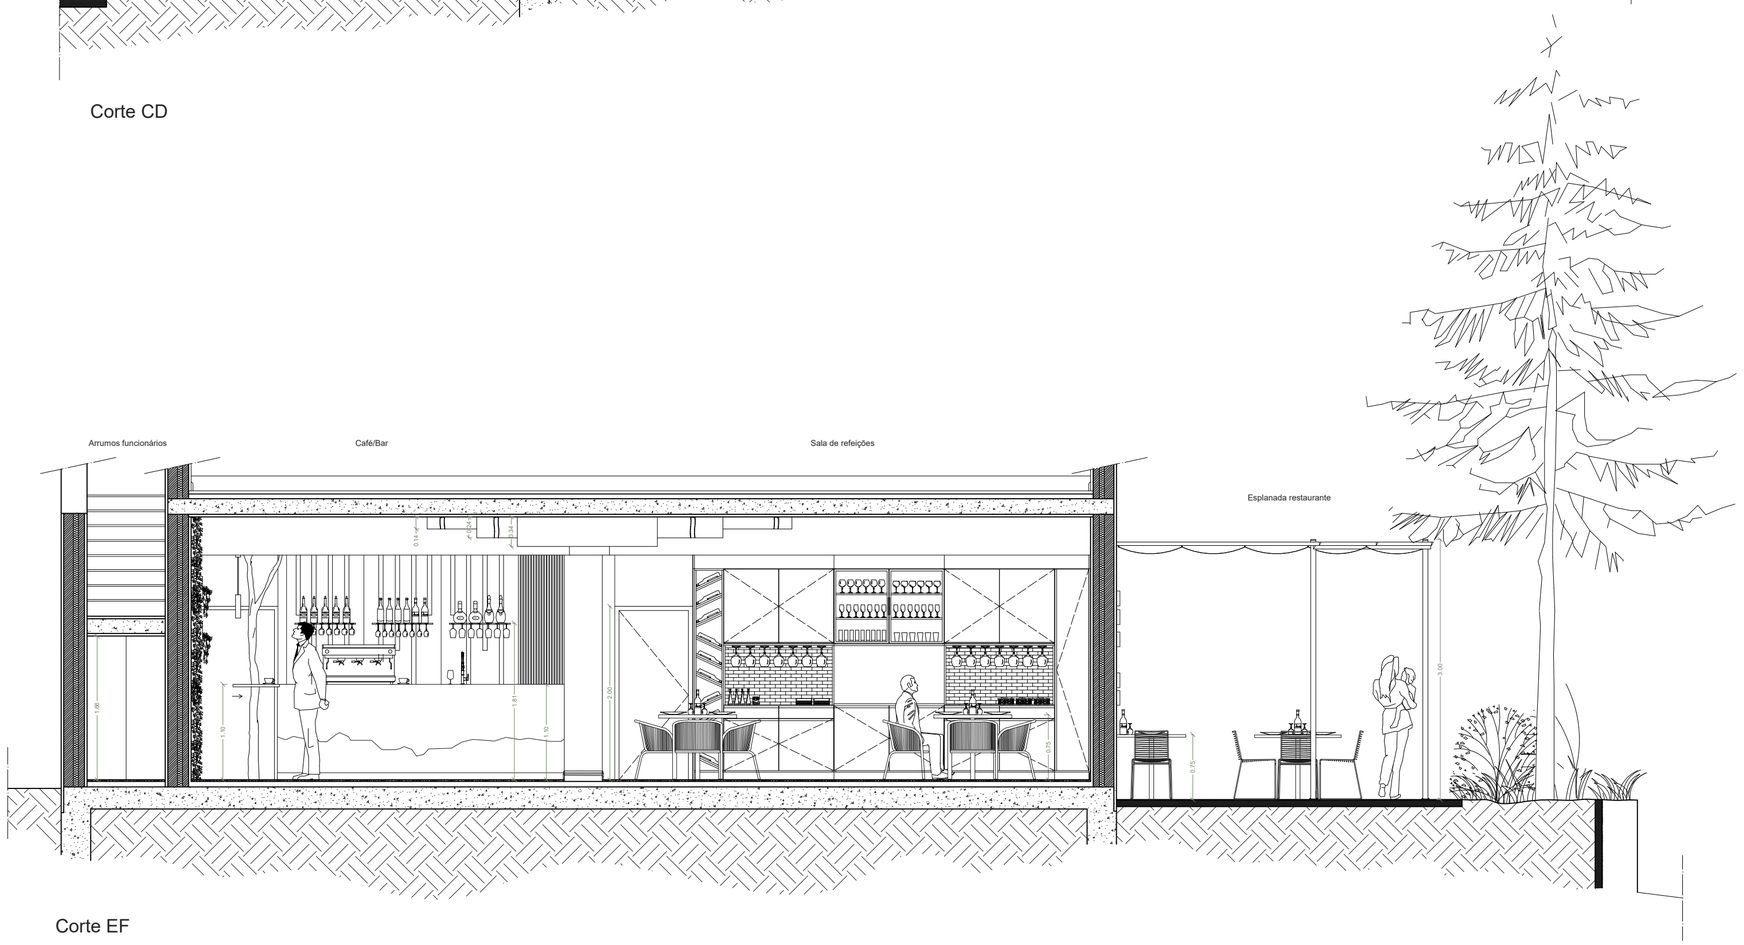

Corte EF

Curso: Licenciatura em Design de Interiores e Equipamento	Projeto: Projeto de reabilitação Café e Restaurante, Descoberto			IPCB/ ESART
UC: Projeto final	Localização: Rua Central 2, Descoberto			Escala: 1/50
Discente: Jéssica Martins 20211213	Ano Curricular: 3º ano	Ano Letivo: 2023/2024	Data: Junho de 2024	Unidade de medida: Metro
Orientadores: Prof. Ricardo Martinho Prof. Sérgio Simões	Conteúdo: Corte AB e CD			Desenho: Nº 24/56

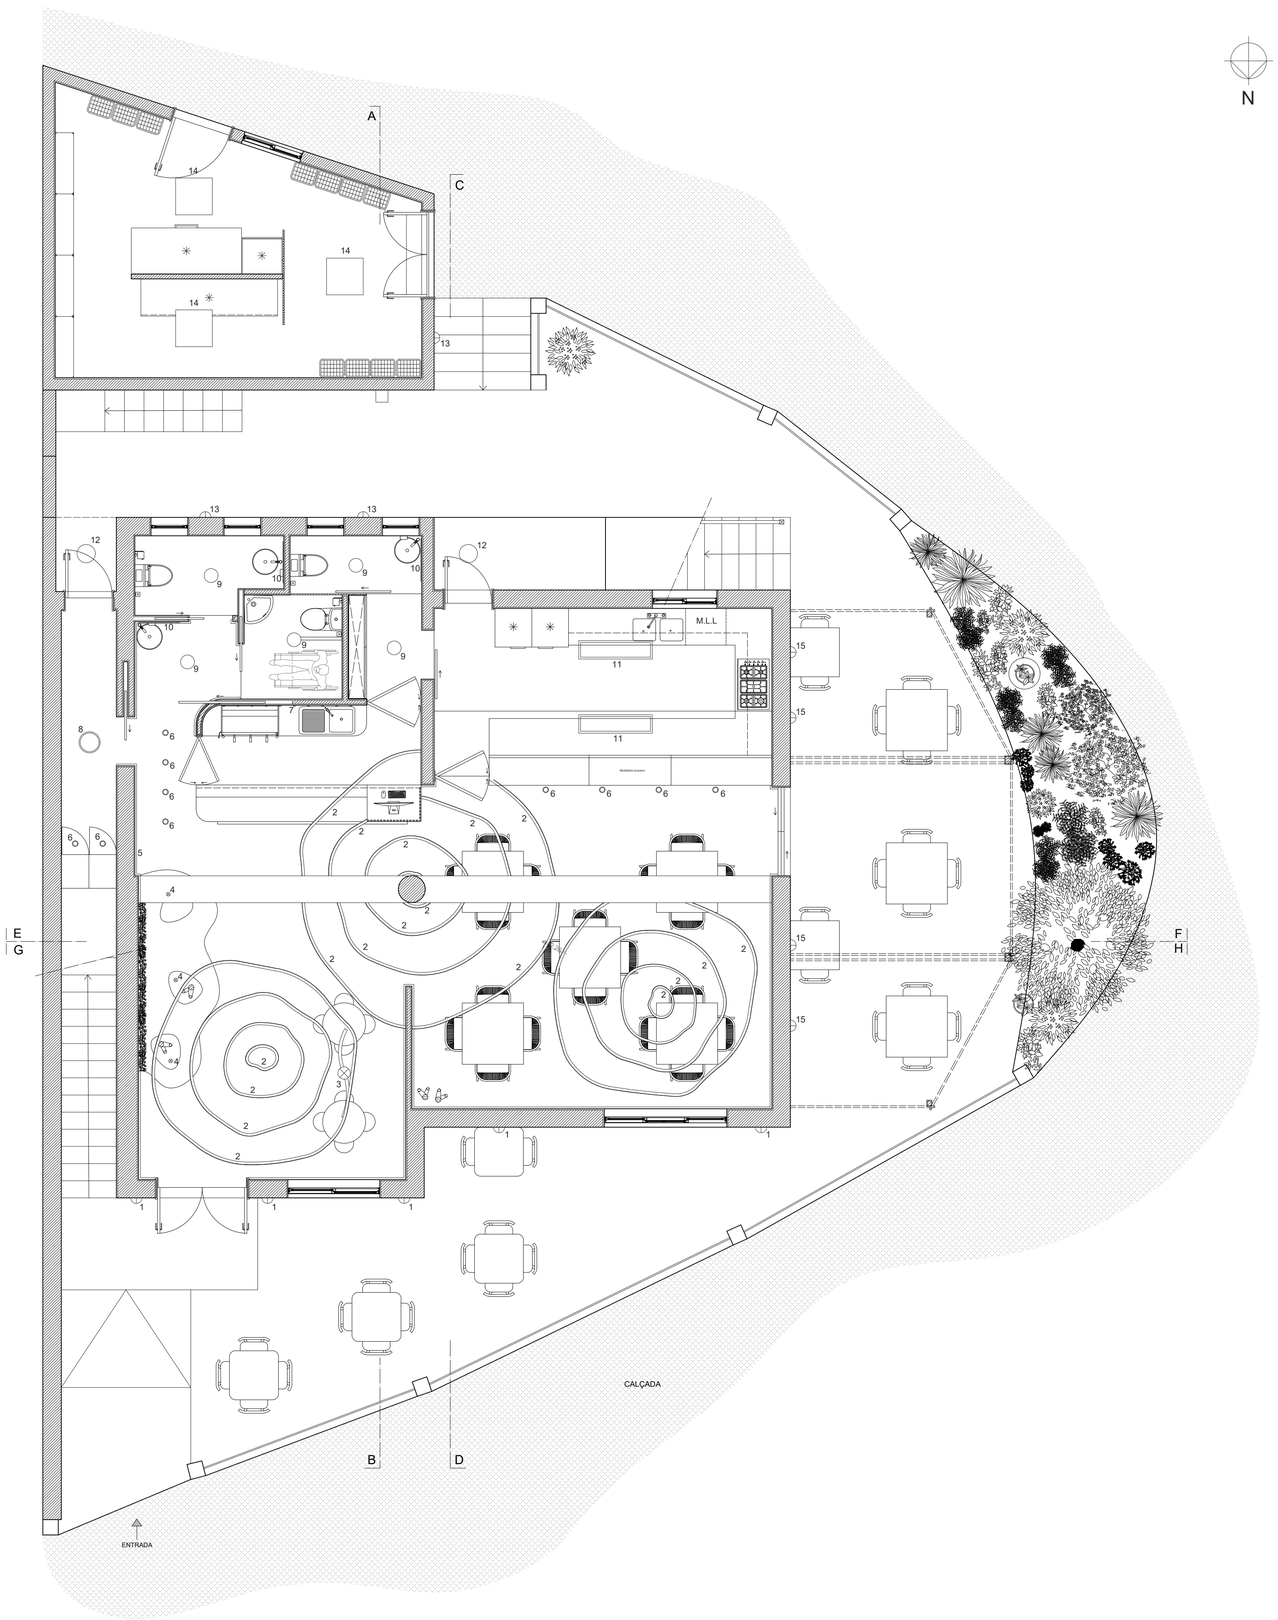

	1 Luminária de parede moderno Jabaloyas preto e dourado tipo Luzclima
	2 Fita LED Regulável 220V branco neutro 4000Km 400 lm tipo Efectoled
	3 Luminária pendente Lise S100 tipo Masiero
	*4 Luminária pendente Arcchio Ejona preto tipo Lumories
	5 Moldura Rodapé para Fita LED Classic tipo EfectoLed
	6 Luminária de teto Arcchio Jolina redondo branco tipo Lumories
	7 Fita LED alumínio anodizado, para encastre, com difusor sintético opalino tipo Mundiluz
	8 Luminária de teto LED Prios Wynion 1 770 lm com sensor tipo Lumories
	9 Luminária de teto LED com sensor 4000K branco 1800 lm tipo Lampamania
	10 Fita Neon LED 7.5 W branco 60 lm tipo EfectoLed
	11 Luminária de teto LED retangular 120cm 2.800 lm tipo Lumories
	12 Luminária de teto exterior com sensor CLEO redondo preto tipo Lampamania
	13 Luminária de parede exterior com sensor CLEO redondo preto tipo Lampamania
	14 Luminária de teto LED Lindby Luay quadrado 60 cm tipo Lumories
	15 Luminária de parede exterior Elizondo preto e dourado tipo Eglo

Curso: Licenciatura em Design de Interiores e Equipamento UC: Projeto final	Projeto: Projeto de reabilitação Café e Restaurante, Descoberto		IPCB/ ESART
	Localização: Rua Central 2, Descoberto		Escala: 1/50
Discente: Jéssica Martins 20211213	Ano Curricular: 3º ano	Ano Letivo: 2023/2024	Data: Junho de 2024	Unidade de medida: Metro
Orientadores: Prof. Ricardo Martinho Prof. Sérgio Simões	Conteúdo: Planta de luminárias		Desenho: Nº 25/56

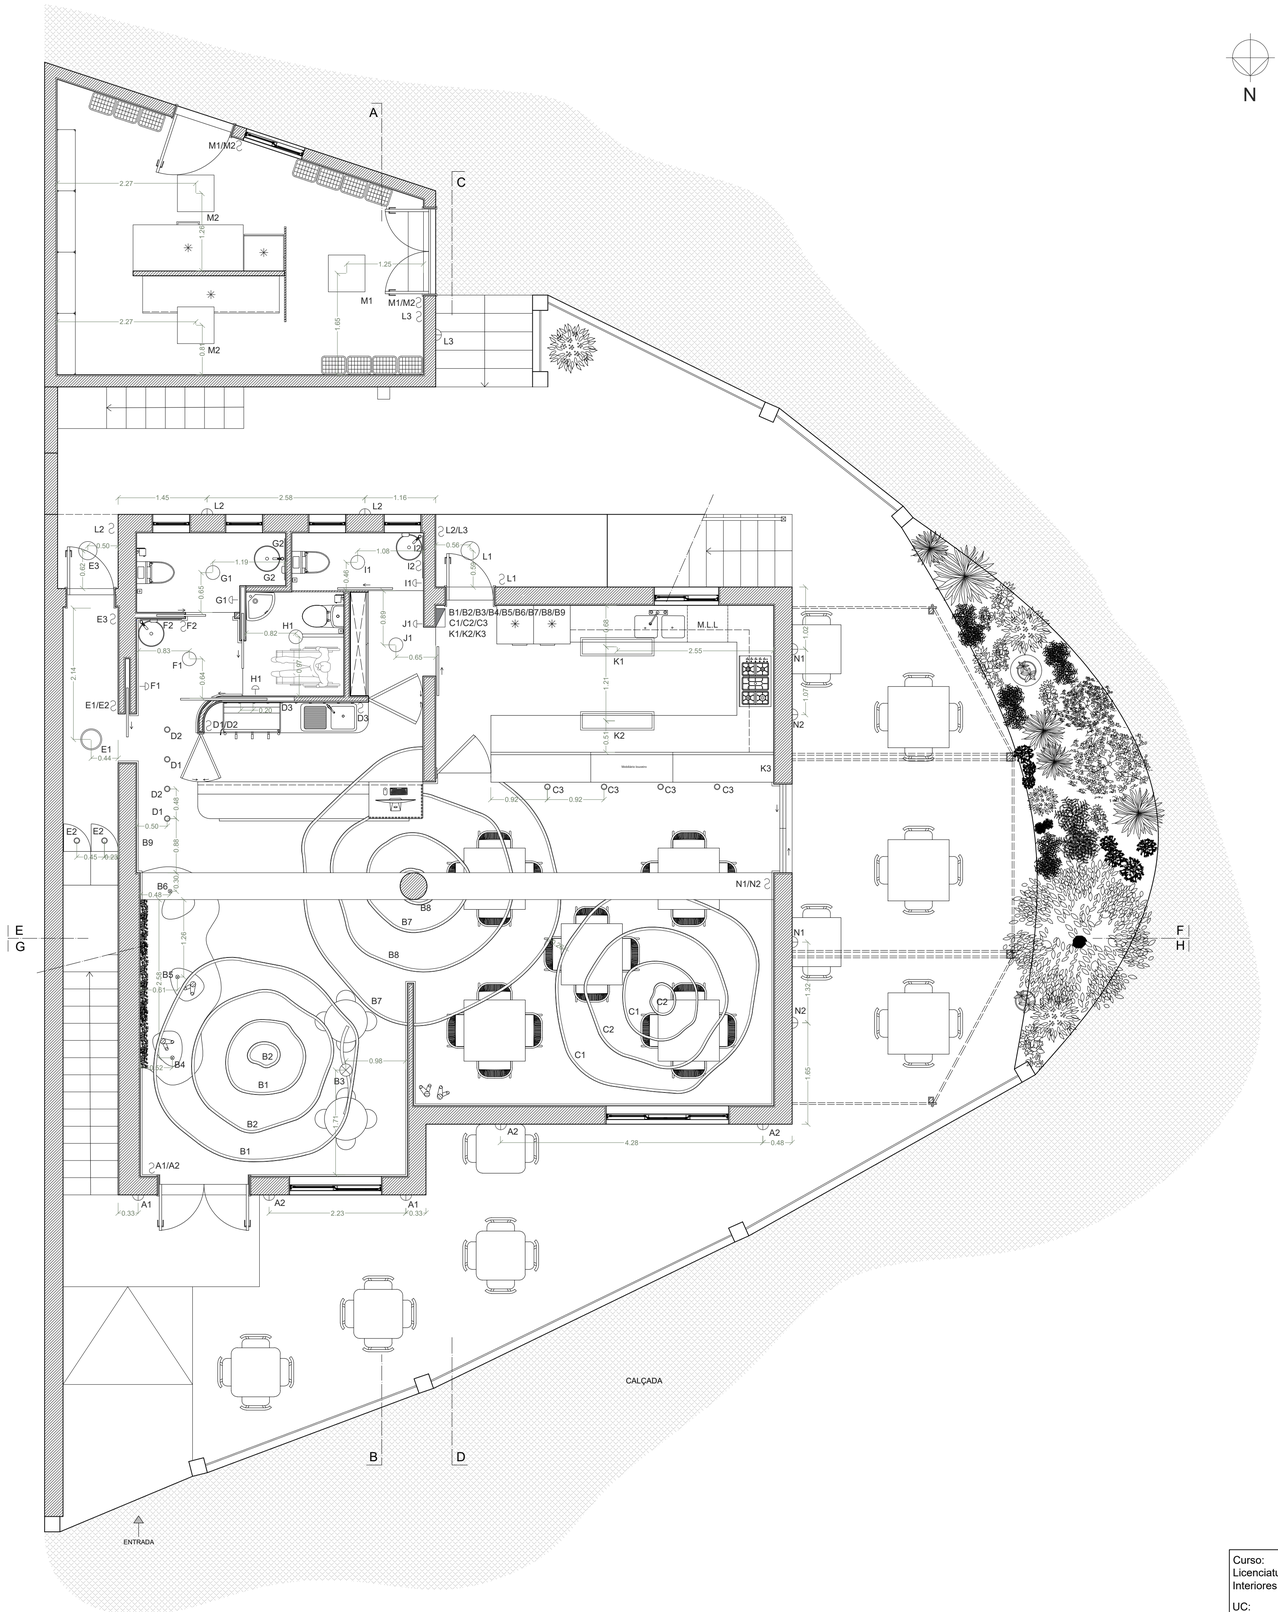

Curso: Licenciatura em Design de Interiores e Equipamento UC: Projeto final	Projeto: Projeto de reabilitação Café e Restaurante, Descoberto			IPCB/ ESART
	Localização: Rua Central 2, Descoberto			Escala: 1/50
Discente: Jéssica Martins 20211213	Ano Curricular: 3º ano	Ano Letivo: 2023/2024	Data: Junho de 2024	Unidade de medida: Metro
Orientadores: Prof. Ricardo Martinho Prof. Sérgio Simões	Conteúdo: Planta de iluminação			Desenho: Nº 26/56

	Interruptores																							
	Quadro elétrico	A1	A2	D1	D2	D3	E1	E2	E3	F1 (s)	F2	G1 (s)	G2	H1 (s)	I1 (s)	I2	J1 (s)	L1	L2	L3	M1	M2	N1	N2
Luminárias																								
A1		X																						
A2			X																					
B1	X																							
B2	X																							
B3	X																							
B4	X																							
B5	X																							
B6	X																							
B7	X																							
B8	X																							
B9	X																							
C1	X																							
C2	X																							
C3	X																							
D1				X																				
D2					X																			
D3						X																		
E1							X																	
E2								X																
E3									X															
F1										X														
F2											X													
G1												X												
G2													X											
H1														X										
I1															X									
I2																X								
J1																	X							
K1	X																							
K2	X																							
L1																		X						
L2																			X					
L3																				X				
M1																					X			
M2																						X		
N1																							X	
N2																								X

(s) Sensor de movimento

Curso: Licenciatura em Design de Interiores e Equipamento	Projeto: Projeto de reabilitação Café e Restaurante, Descoberto		IPCB/ ESART
UC: Projeto final	Localização: Rua Central 2, Descoberto		Escala: s/escala
Discente: Jéssica Martins 20211213	Ano Curricular: 3º ano	Ano Letivo: 2023/2024	Data: Junho de 2024	Unidade de medida: Metro
Orientadores: Prof. Ricardo Martinho Prof. Sérgio Simões	Conteúdo: Tabela de eletricidade		Desenho: Nº 27/56

Legenda:

- Tomada média resistente à humidade 220V
- Tomada baixa
- Tomada média 220V
- Sensor de movimento
- Interruptor simples
- TV Tomada tv

Curso: Licenciatura em Design de Interiores e Equipamento	Projeto: Projeto de reabilitação Café e Restaurante, Descoberto		IPCB/ ESART
UC: Projeto final	Localização: Rua Central 2, Descoberto		Escala: 1/50
Discente: Jéssica Martins 20211213	Ano Curricular: 3º ano	Ano Letivo: 2023/2024	Data: Junho de 2024	Unidade de medida: Metro
Orientadores: Prof. Ricardo Martinho Prof. Sérgio Simões	Conteúdo: Planta de tomadas		Desenho: Nº 28/56

Legenda:

- Contador
- Torneira ou válvula de seccionamento
- Torneira de serviço
- Tubagem de rede de água fria
- Tubagem de rede de água fria
- M.G. Máquina de gelo
- M.L.L Máquina de gelo
- M.G. Máquina de fazer gelo
- M.L.L Máquina de lavar copos
- E Esquentador

Curso: Licenciatura em Design de Interiores e Equipamento UC: Projeto final	Projeto: Projeto de reabilitação Café e Restaurante, Descoberto			IPCB/ ESART
	Localização: Rua Central 2, Descoberto			Escala: 1/50
Discente: Jéssica Martins 20211213	Ano Curricular: 3º ano	Ano Letivo: 2023/2024	Data: Junho de 2024	Unidade de medida: Metro
Orientadores: Prof. Ricardo Martinho Prof. Sérgio Simões	Conteúdo: Planta de rede de águas			Desenho: Nº 29/56

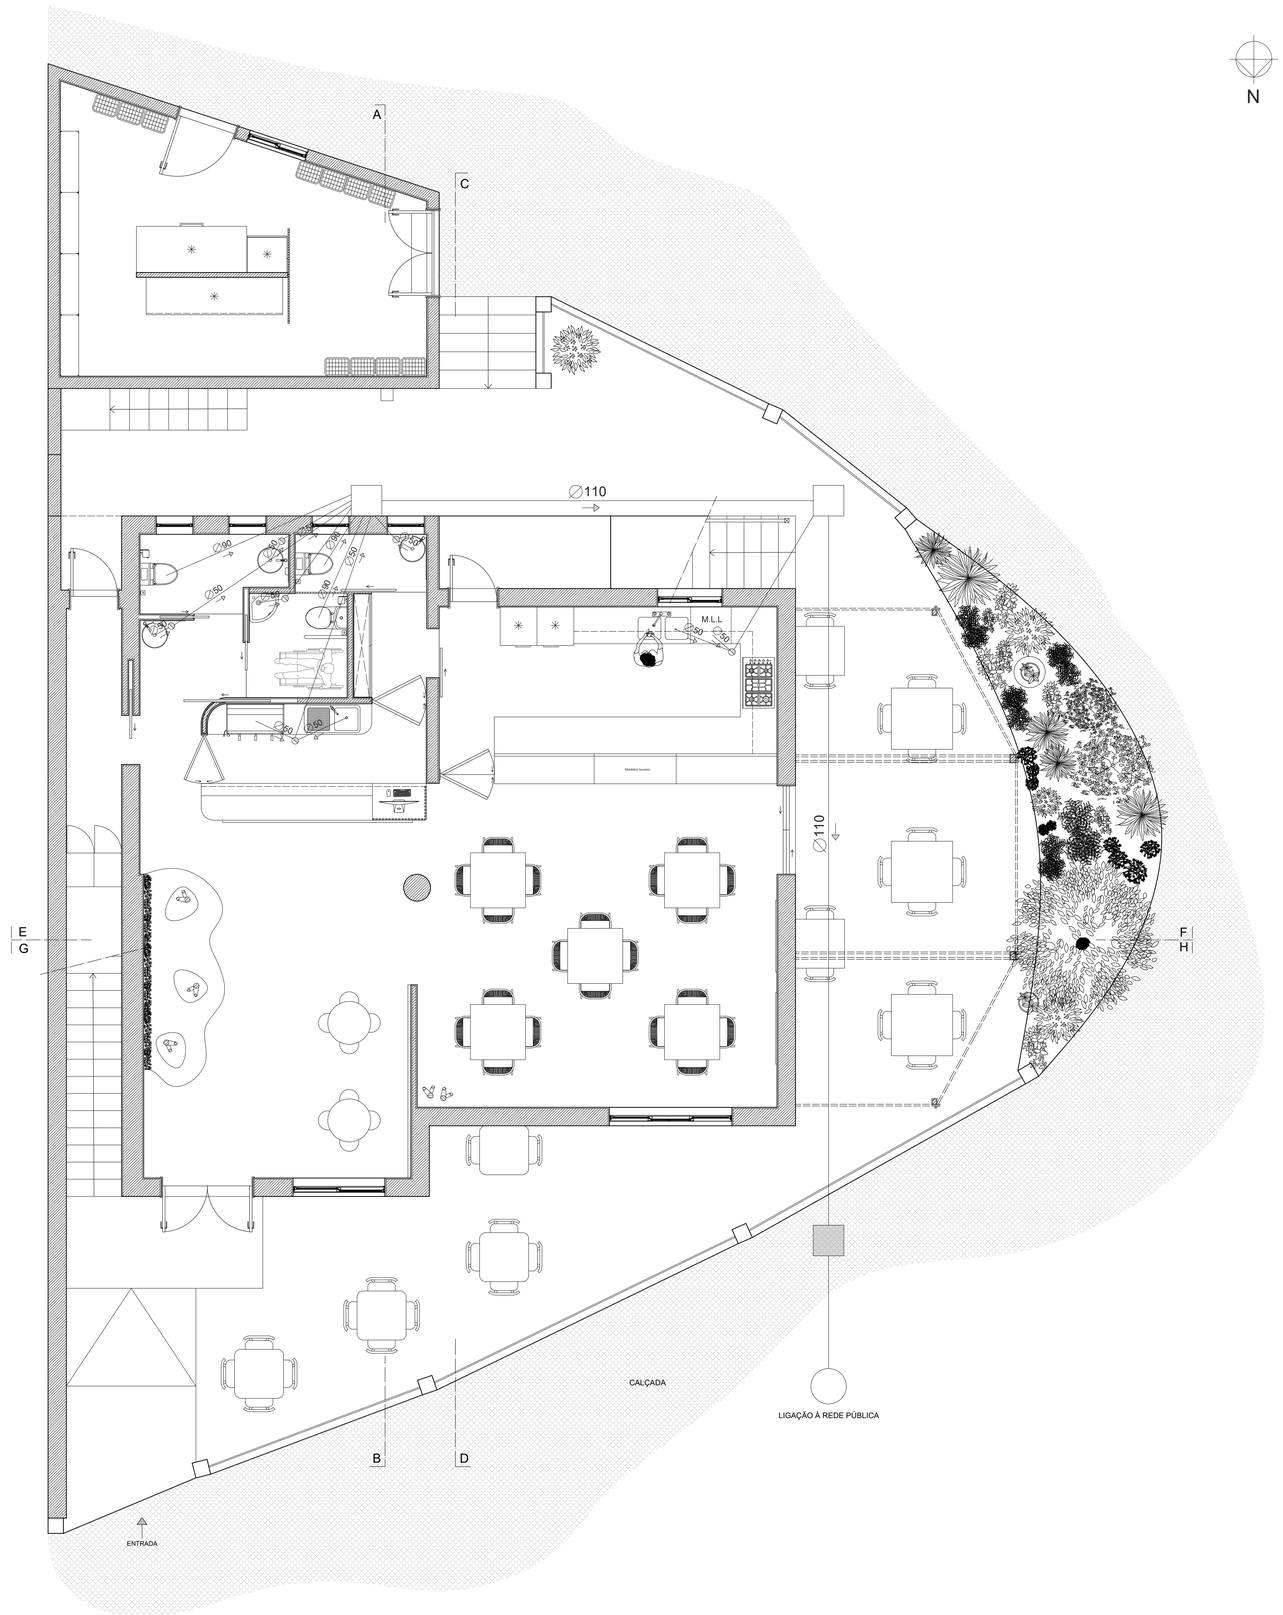

Legenda:

- Tubagem em PVC
- Caixa de visita de passagem (0.50x0.50)
- Sifão de pavimento
- Direção da inclinação da tubagem
- Camara de ramal de ligação
- Coletor público

Curso: Licenciatura em Design de Interiores e Equipamento UC: Projeto final	Projeto: Projeto de reabilitação Café e Restaurante, Descoberto			IPCB/ ESART
	Localização: Rua Central 2, Descoberto			Escala: 1/50
Discente: Jéssica Martins 20211213	Ano Curricular: 3º ano	Ano Letivo: 2023/2024	Data: Junho de 2024	Unidade de medida: Metro
Orientadores: Prof. Ricardo Martinho Prof. Sérgio Simões	Conteúdo: Planta de redes de esgotos			Desenho: Nº 30/56

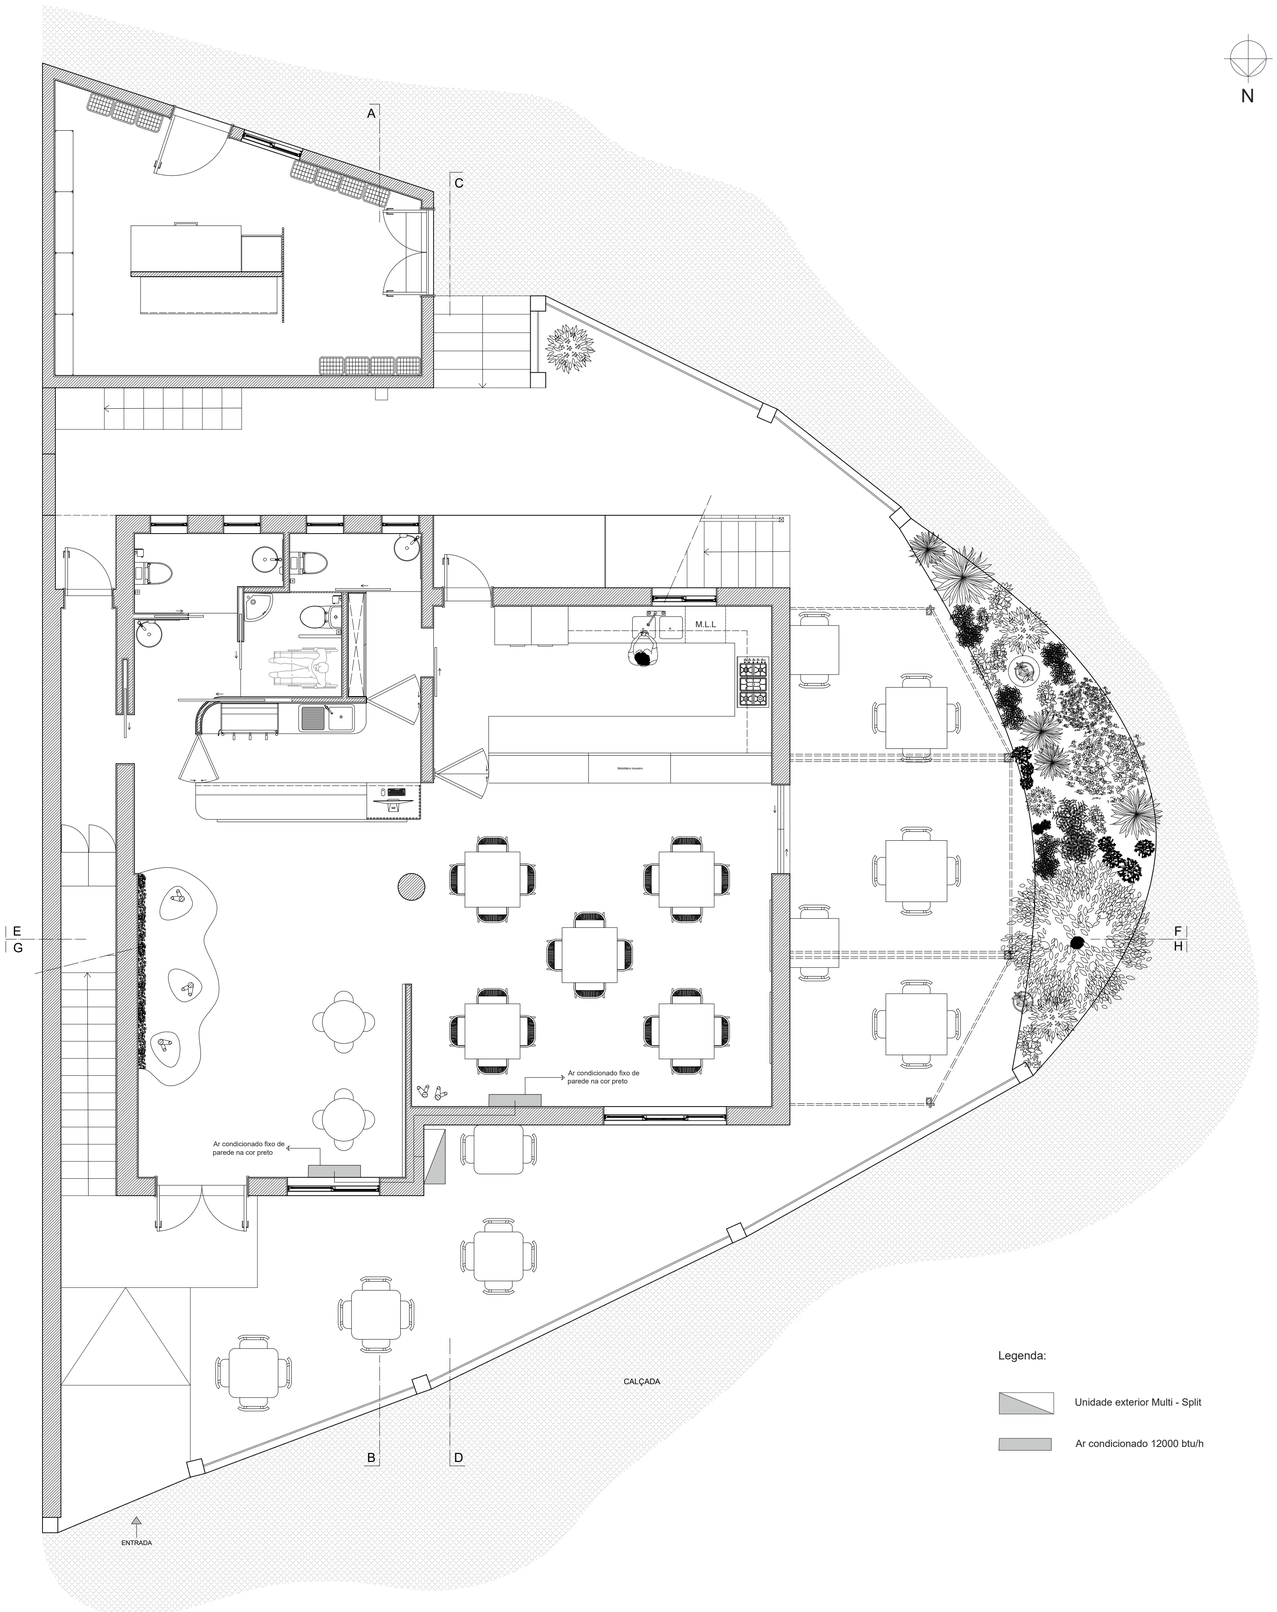

Curso: Licenciatura em Design de Interiores e Equipamento UC: Projeto final	Projeto: Projeto de reabilitação Café e Restaurante, Descoberto			IPCB/ ESART
	Localização: Rua Central 2, Descoberto			Escala: 1/50
Discente: Jéssica Martins 20211213	Ano Curricular: 3º ano	Ano Letivo: 2023/2024	Data: Junho de 2024	Unidade de medida: Metro
Orientadores: Prof. Ricardo Martinho Prof. Sérgio Simões	Conteúdo: Planta de ar condicionado			Desenho: Nº 31/56

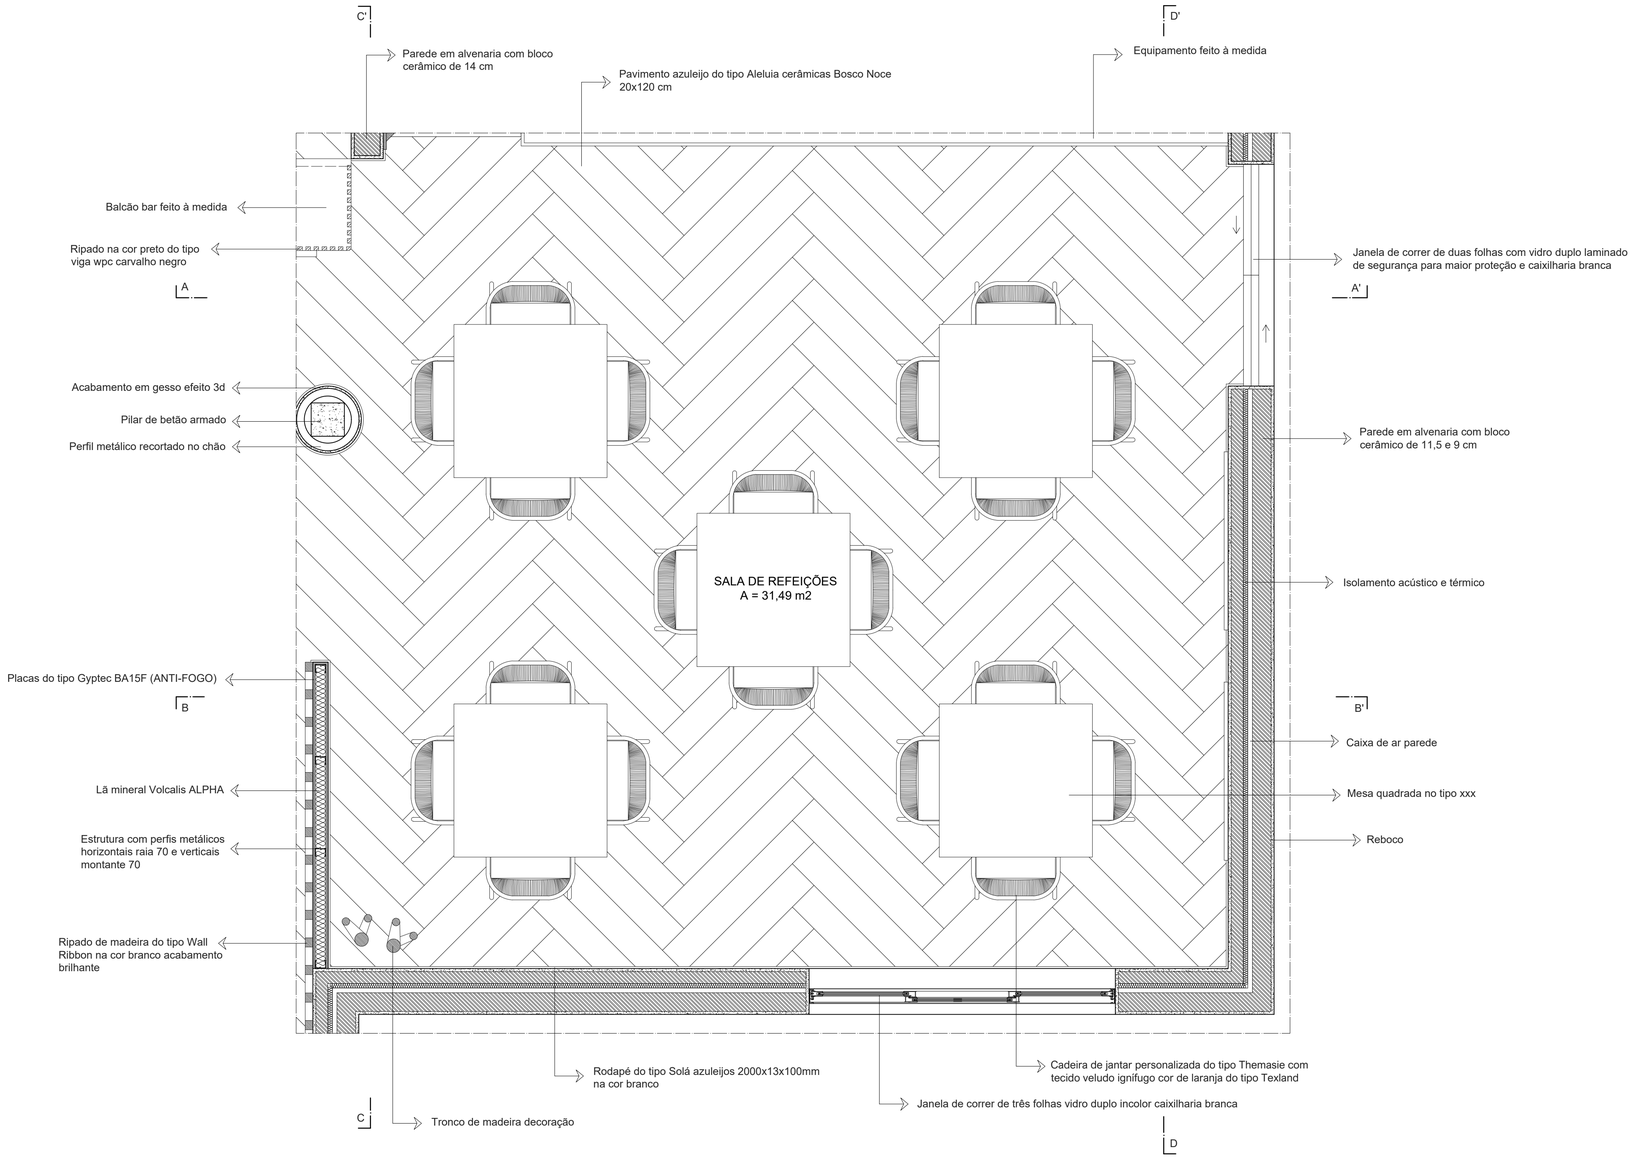

Curso: Licenciatura em Design de Interiores e Equipamento	Projeto: Projeto de reabilitação Café e Restaurante, Descoberto			IPCB/ ESART
UC: Projeto final	Localização: Rua Central 2, Descoberto			Escala: 1/20
Discente: Jéssica Martins 20211213	Ano Curricular: 3º ano	Ano Letivo: 2023/2024	Data: Junho de 2024	Unidade de medida: Metro
Orientadores: Prof. Ricardo Martinho Prof. Sérgio Simões	Conteúdo: Planta do pormenor da sala de refeições			Desenho: Nº 32/56

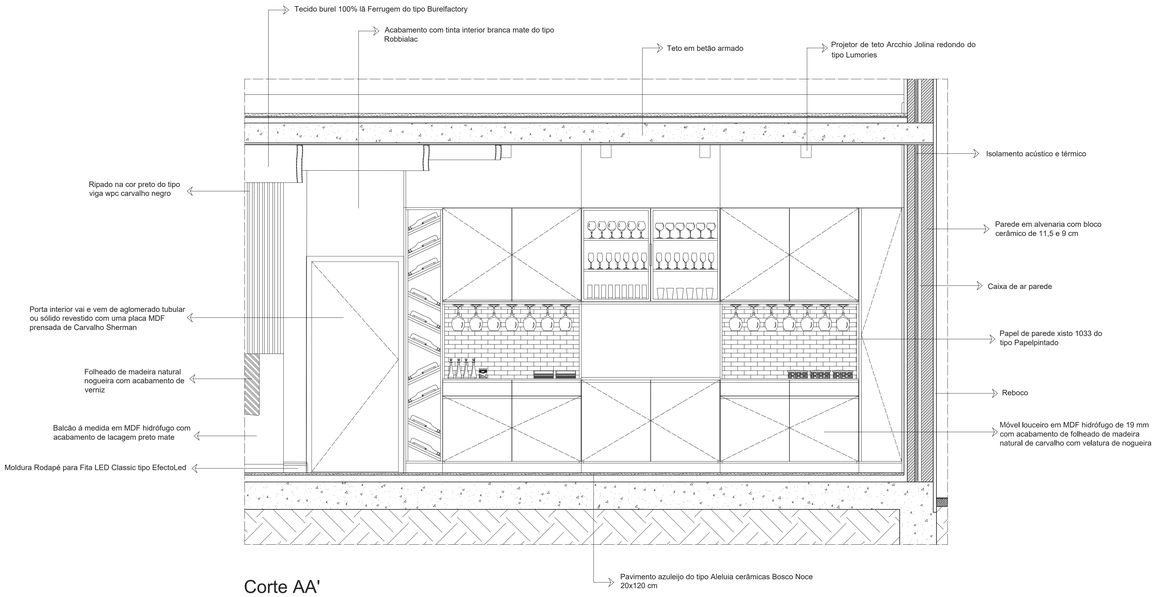

Corte AA'

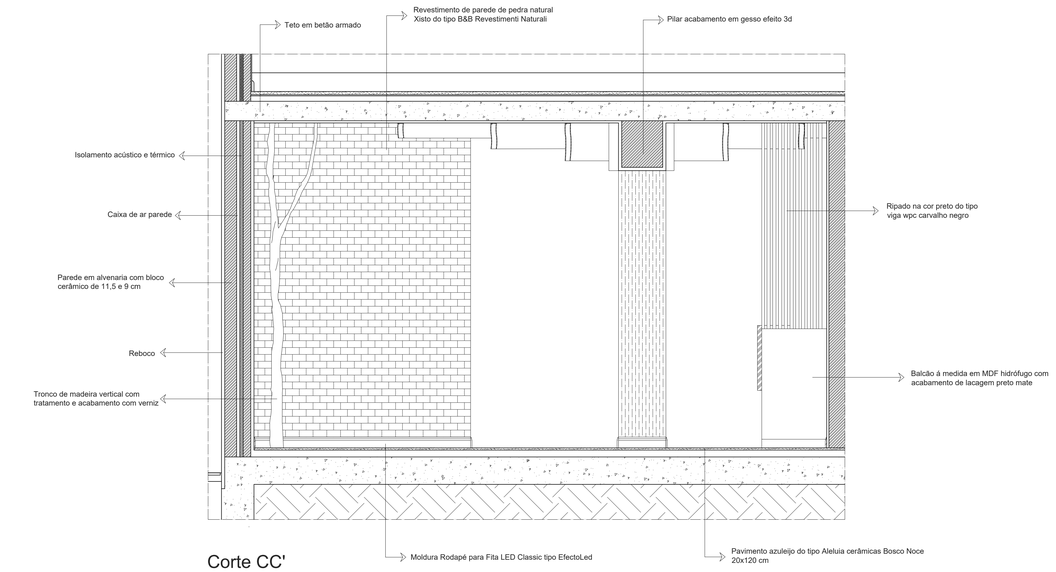

Corte CC'

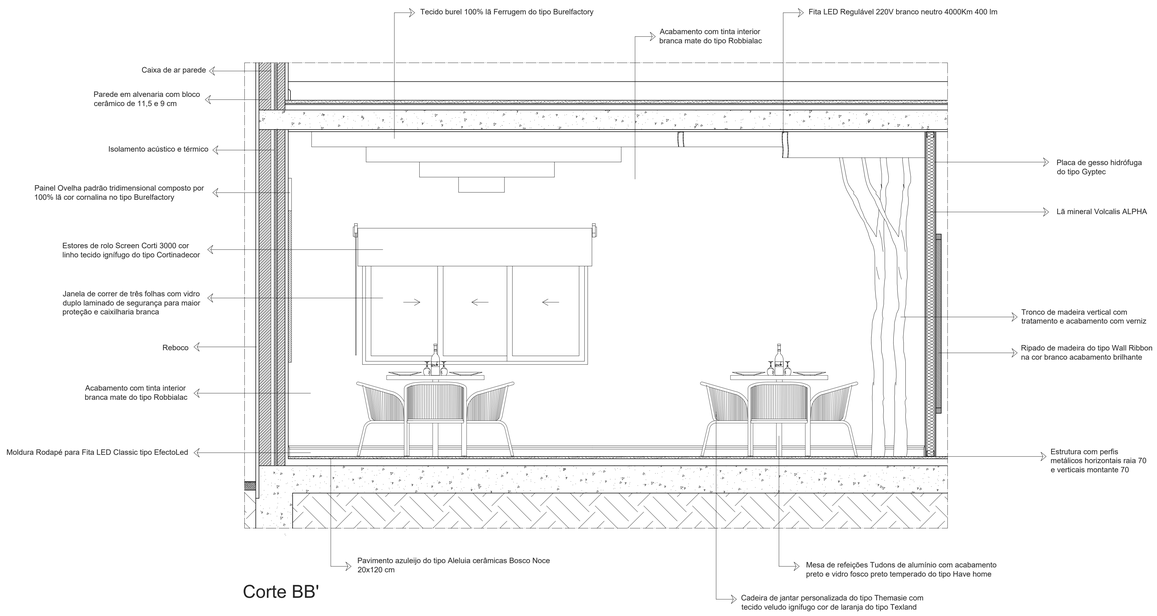

Corte BB'

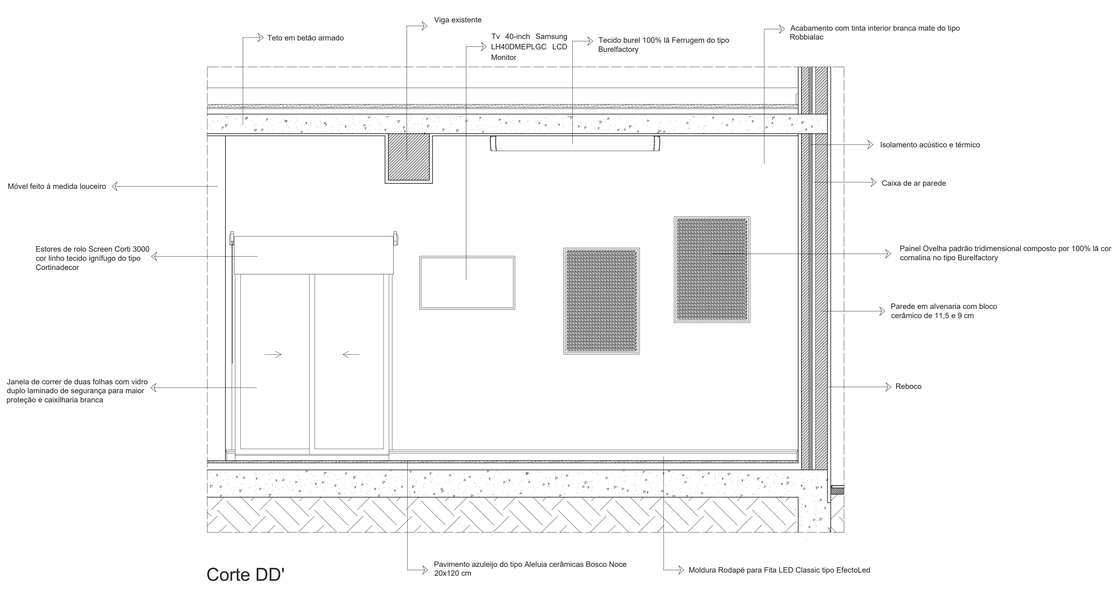

Corte DD'

Curso: Licenciatura em Design de Interiores e Equipamento	Projeto: Projeto de reabilitação Café e Restaurante, Descoberto		IPCB/ ESART
UC: Projeto final	Localização: Rua Central 2, Descoberto		Escala: 1/20
Discente: Jéssica Martins 20211213	Ano Curricular: 3º ano	Ano Letivo: 2023/2024	Data: Junho de 2024	Unidade de medida: Metro
Orientadores: Prof. Ricardo Martinho Prof. Sérgio Simões	Conteúdo: Cortes do pormenor da sala de refeições		Desenho: Nº 33/36

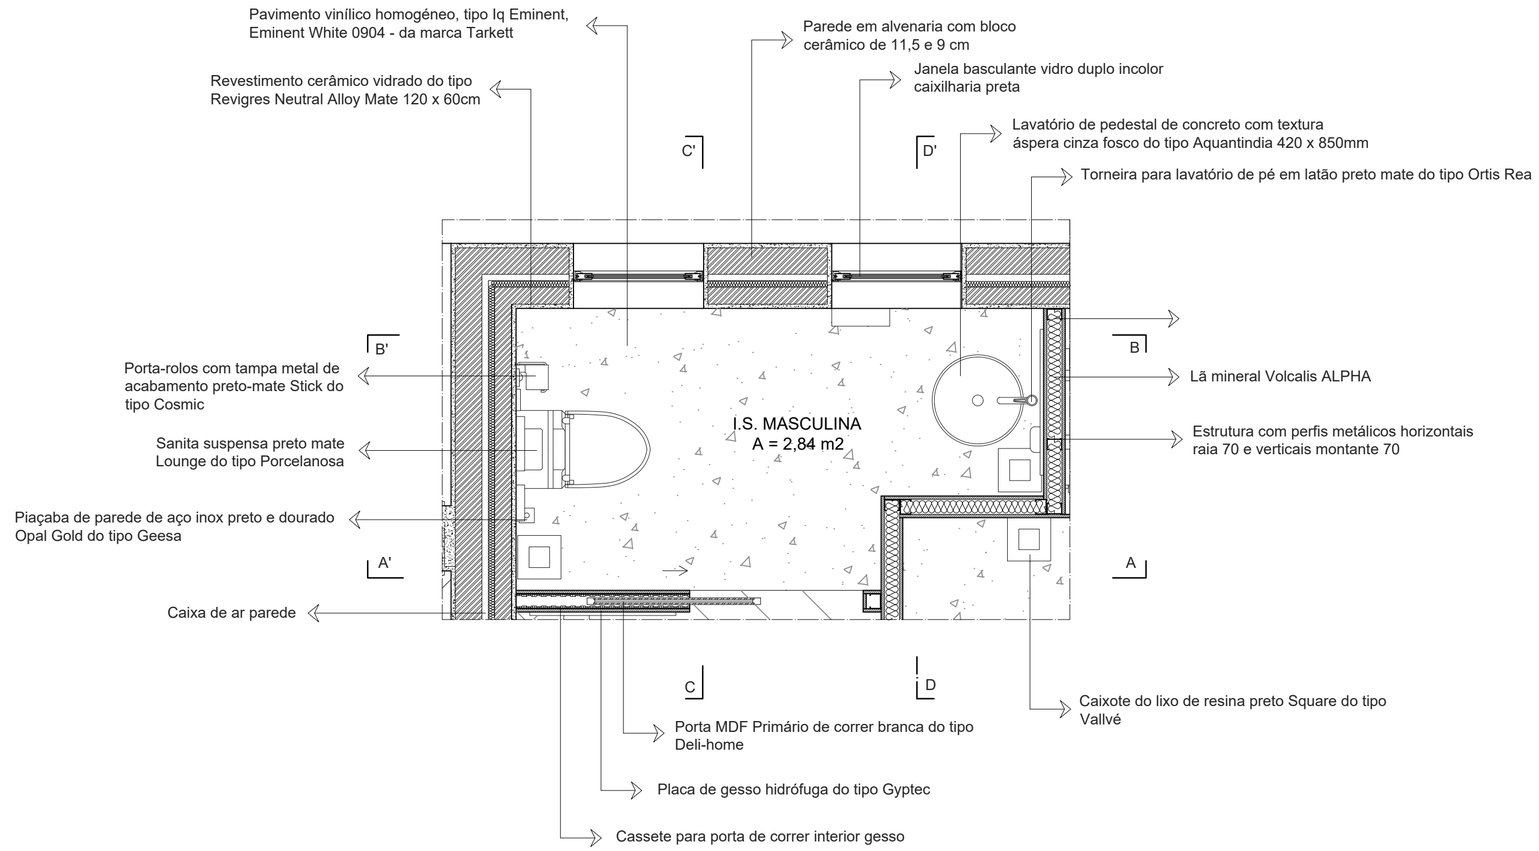

Curso: Licenciatura em Design de Interiores e Equipamento	Projeto: Projeto de reabilitação Café e Restaurante, Descoberto			IPCB/ ESART
UC: Projeto final	Localização: Rua Central 2, Descoberto			Escala: 1/20
Discente: Jéssica Martins 20211213	Ano Curricular: 3º ano	Ano Letivo: 2023/2024	Data: Junho de 2024	Unidade de medida: Metro
Orientadores: Prof. Ricardo Martinho Prof. Sérgio Simões	Conteúdo: Planta do pormenor da I.S. masculina			Desenho: Nº 34/56

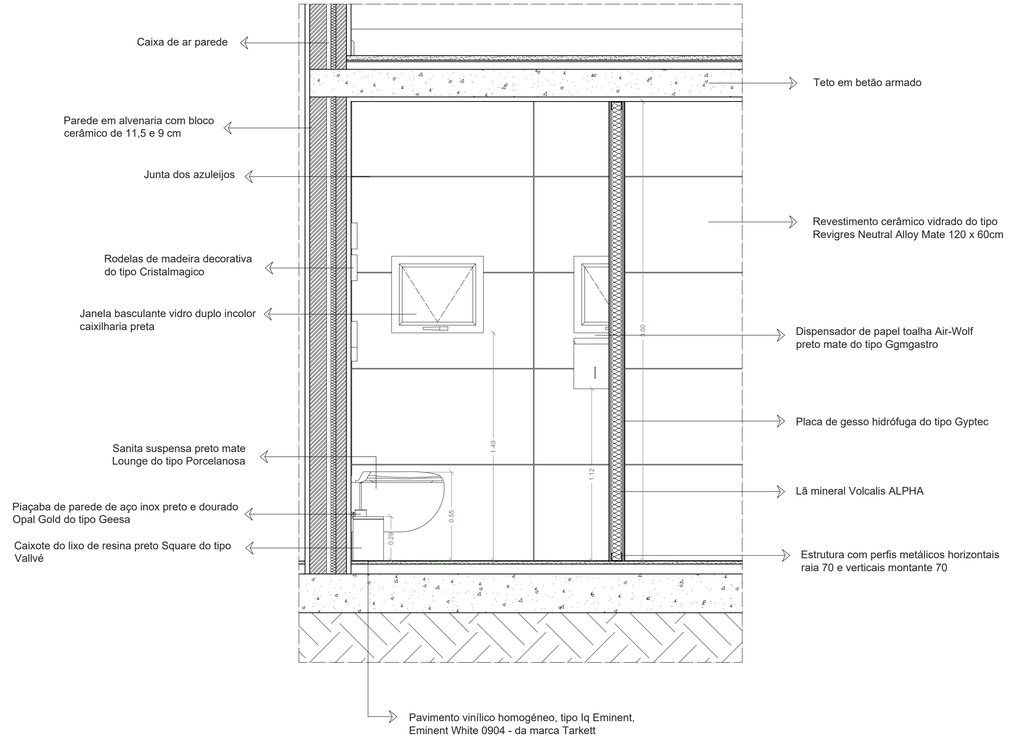

Corte AA'

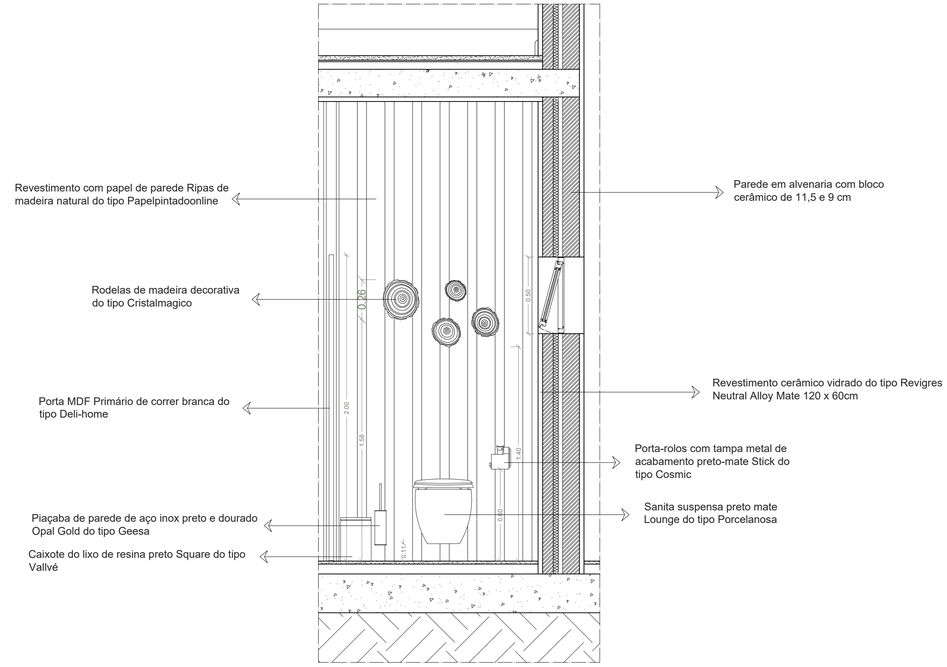

Corte CC'

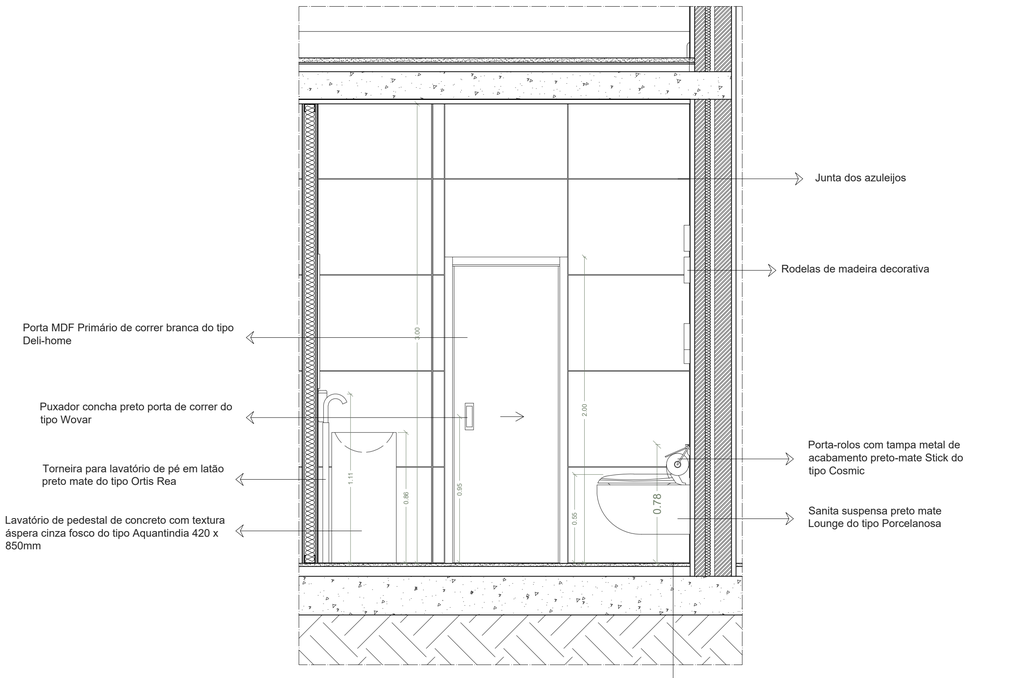

Corte BB'

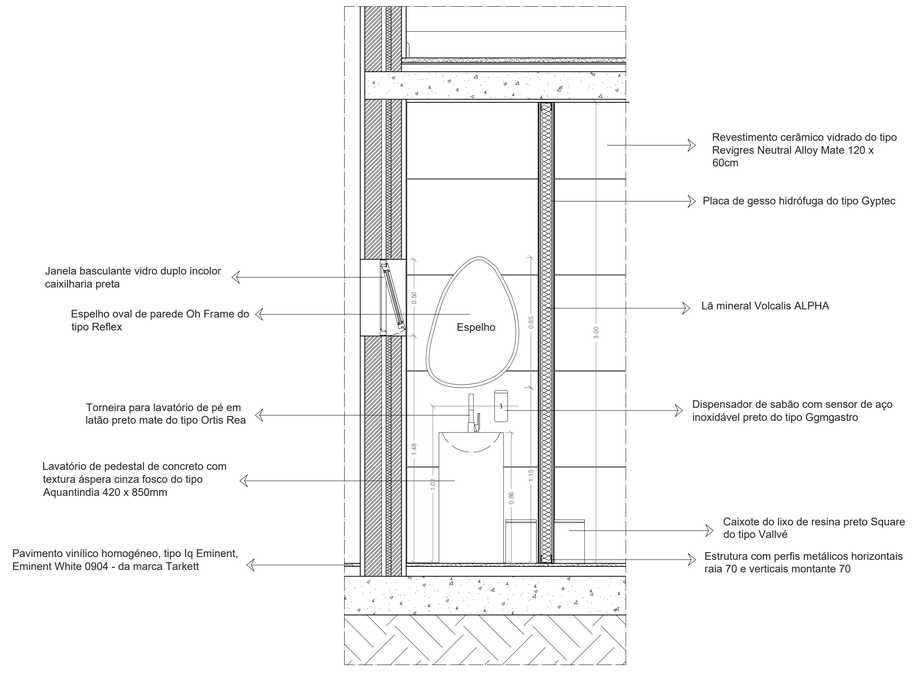

Corte DD'

Curso: Licenciatura em Design de Interiores e Equipamento	Projeto: Projeto de reabilitação Café e Restaurante, Descoberto		IPCB/ ESART
UC: Projeto final	Localização: Rua Central 2, Descoberto		Escala: 1/20
Discente: Jéssica Martins 20211213	Ano Curricular: 3º ano	Ano Letivo: 2023/2024	Data: Junho de 2024	Unidade de medida: Metro
Orientadores: Prof. Ricardo Martinho Prof. Sérgio Simões	Conteúdo: Cortes do pormenor da I.S. masculina		Desenho: Nº 35/56

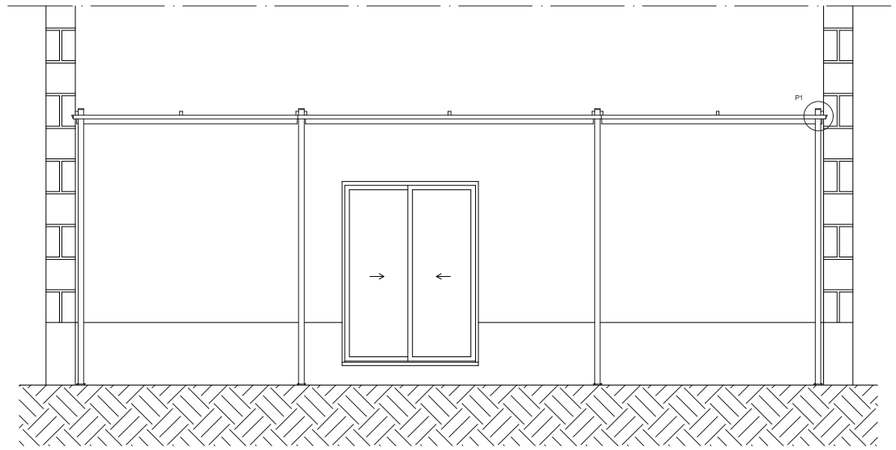

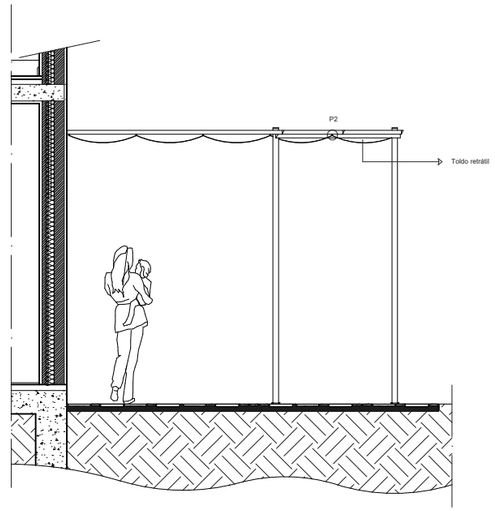

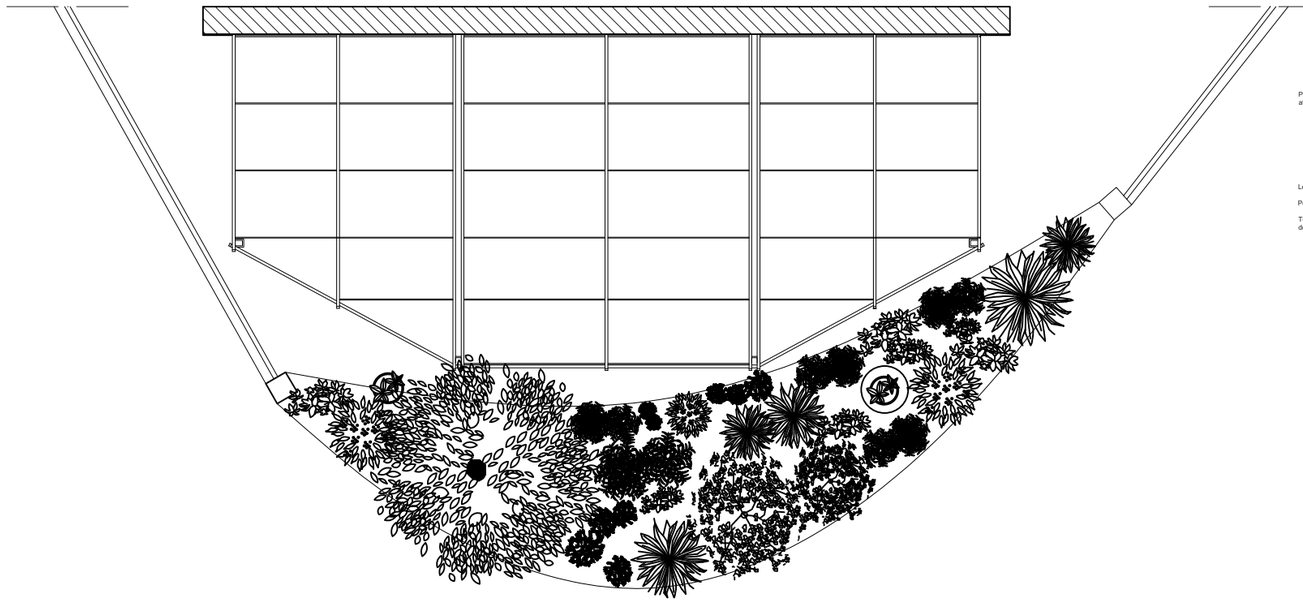

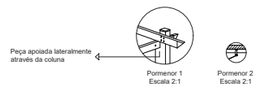

Legenda:

Pérgola de aço revestido a pó

Toldo de Poliéster Retrátil-tecido de poliéster com revestimento de PA, impermeável e protegido contra raios UV

Curso: Licenciatura em Design de Interiores e Equipamento UC: Projeto final	Projeto: Projeto de reablitação Café e Restaurante, Descoberto			IPCB/ ESART
	Localização: Rua Central 2, Descoberto			Escala: 1/20
Discente: Jéssica Martins 20211213	Ano Curricular: 3º ano	Ano Letivo: 2023/2024	Data: Junho de 2024	Unidade de medida: Metro
Orientadores: Prof. Ricardo Martinho Prof. Sérgio Simões	Conteúdo: Desenho conjunto pérgola			Desenho: Nº 36/56

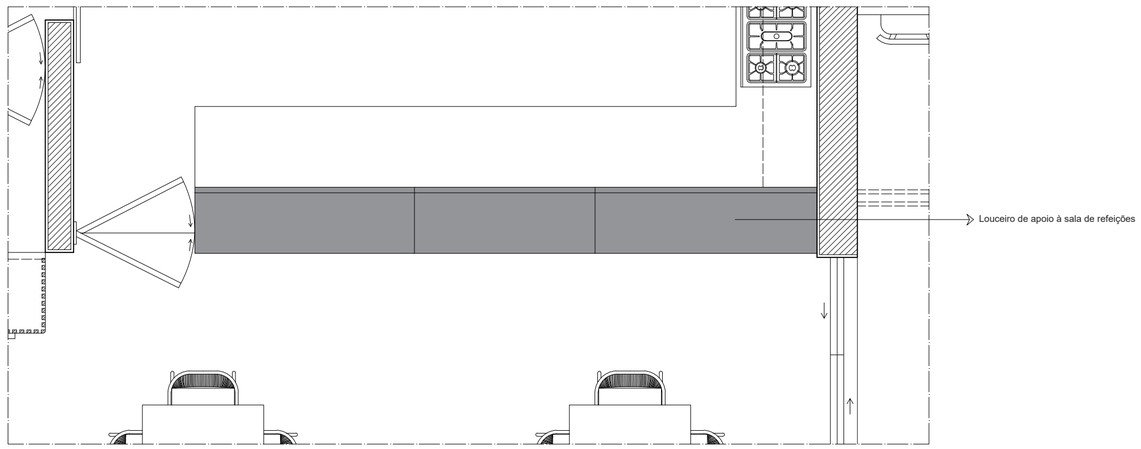

Curso: Licenciatura em Design de Interiores e Equipamento UC: Projeto final	Projeto: Projeto de reabilitação Café e Restaurante, Descoberto			IPCB/ ESART
	Localização: Rua Central 2, Descoberto			Escala:
Discente: Jéssica Martins 20211213	Ano Curricular: 3º ano	Ano Letivo: 2023/2024	Data: Junho de 2024	Unidade de medida: Metro
Orientadores: Prof. Ricardo Martinho Prof. Sérgio Simões	Conteúdo: Identificação do equipamento no espaço			Desenho: Nº 37/56

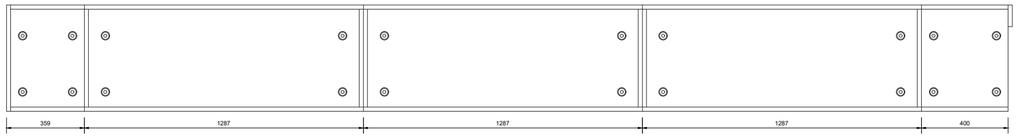

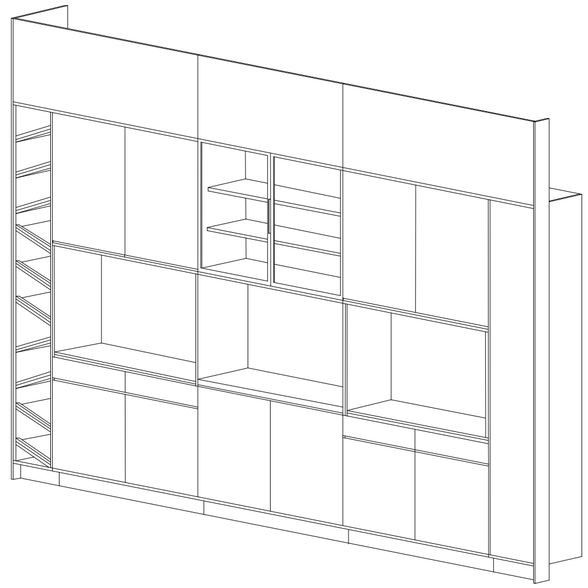

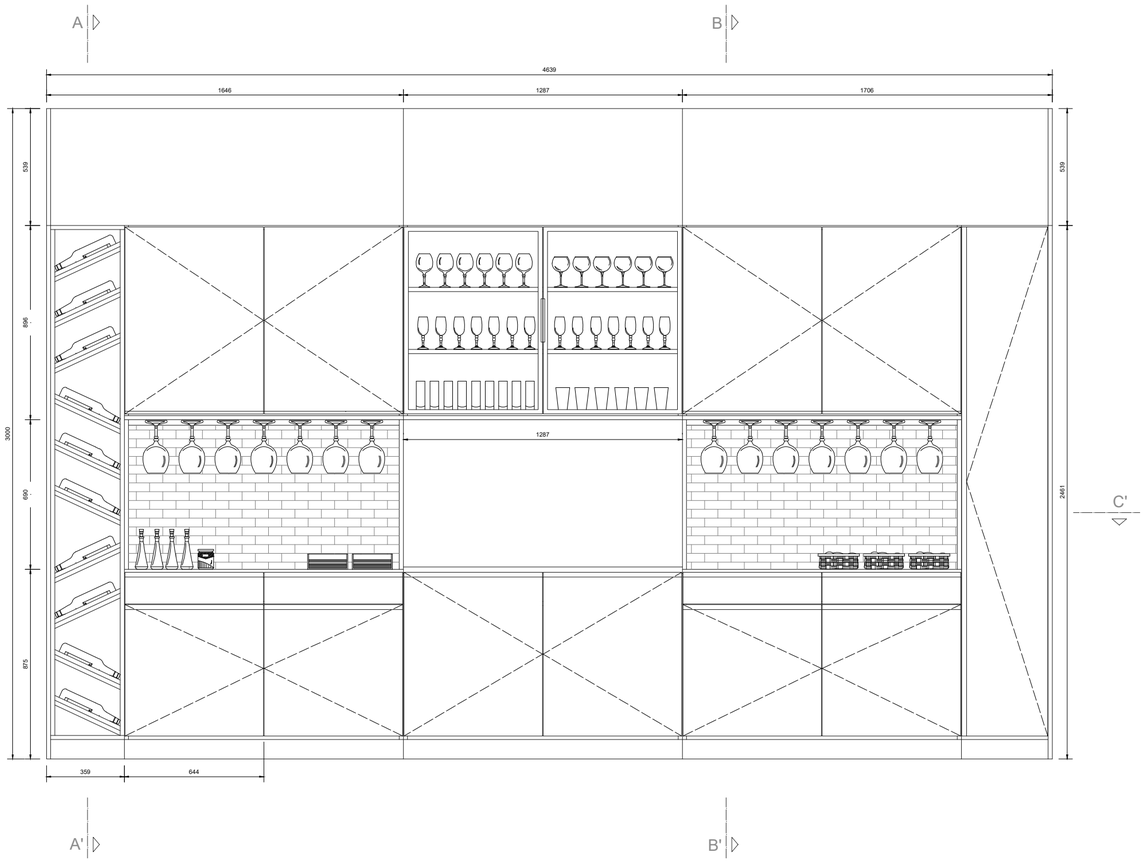

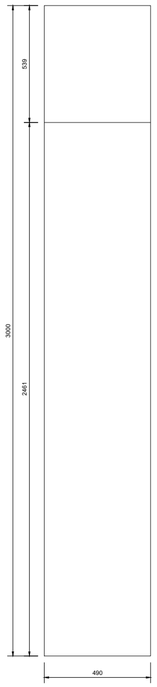

Ferragens utilizadas:

	Corrediça oculta amortecedor total tipo Blum
	Dobradiça copo 35 tipo Lage&Sá
	Pés niveladores de móveis tipo Lage&Sá
	Led Emusa perfil tipo Lage&Sá
	Suporte prateleira c/ perno metálico Lage&Sá

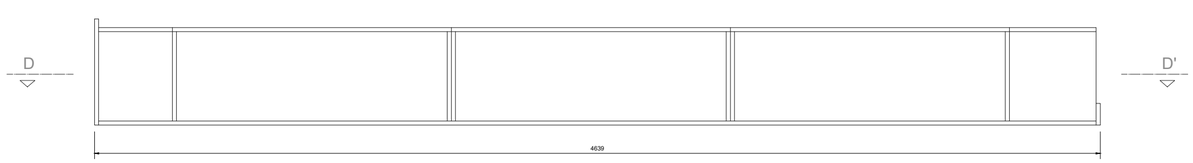

Legenda:

Móvel louceiro em MDF hidrófugo de 19 mm com acabamento de folheado de madeira natural de carvalho com velatura de nogueira

Curso: Licenciatura em Design de Interiores e Equipamento	Projeto: Projeto de reabilitação Café e Restaurante, Descoberto			IPCB/ ESART
UC: Projeto final	Localização: Rua Central 2, Descoberto			Escala: 1/20
Discente: Jéssica Martins 20211213	Ano Curricular: 3º ano	Ano Letivo: 2023/2024	Data: Junho de 2024	Unidade de medida: milímitros
Orientadores: Prof. Ricardo Martinho Prof. Sérgio Simões	Conteúdo: Desenho de conjunto			Desenho: Nº 38/56

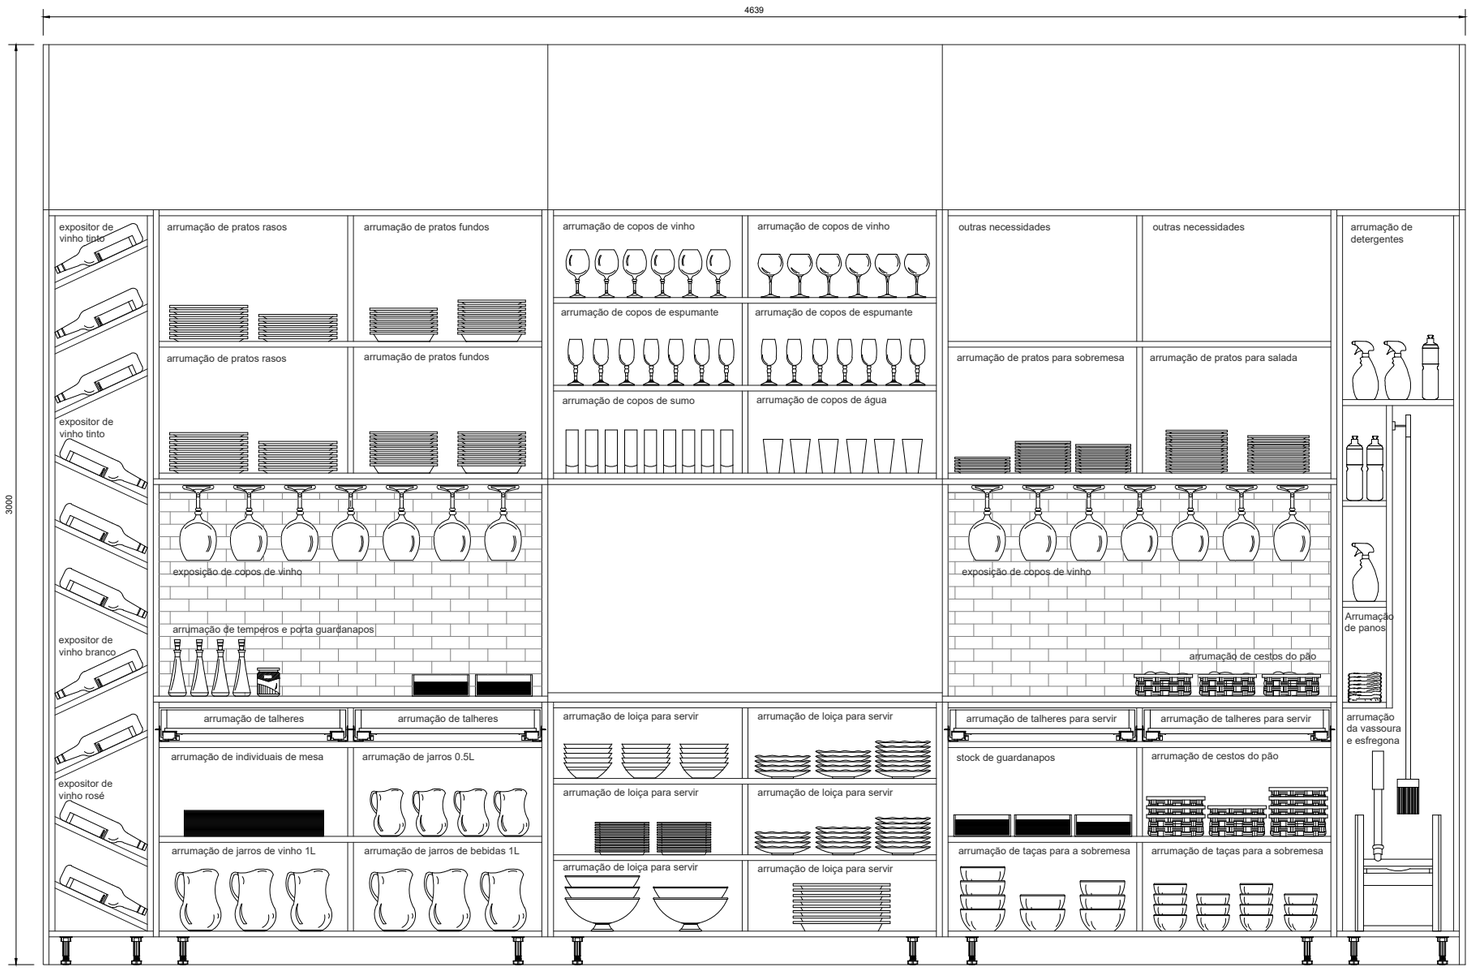

Curso: Licenciatura em Design de Interiores e Equipamento UC: Projeto final	Projeto: Projeto de reabilitação Café e Restaurante, Descoberto			IPCB/ ESART
	Localização: Rua Central 2, Descoberto			Escala: 1/20
Discente: Jéssica Martins 20211213	Ano Curricular: 3º ano	Ano Letivo: 2023/2024	Data: Junho de 2024	Unidade de medida: milímitros
Orientadores: Prof. Ricardo Martinho Prof. Sérgio Simões	Conteúdo: Corte de apresentação			Desenho: Nº 39/56

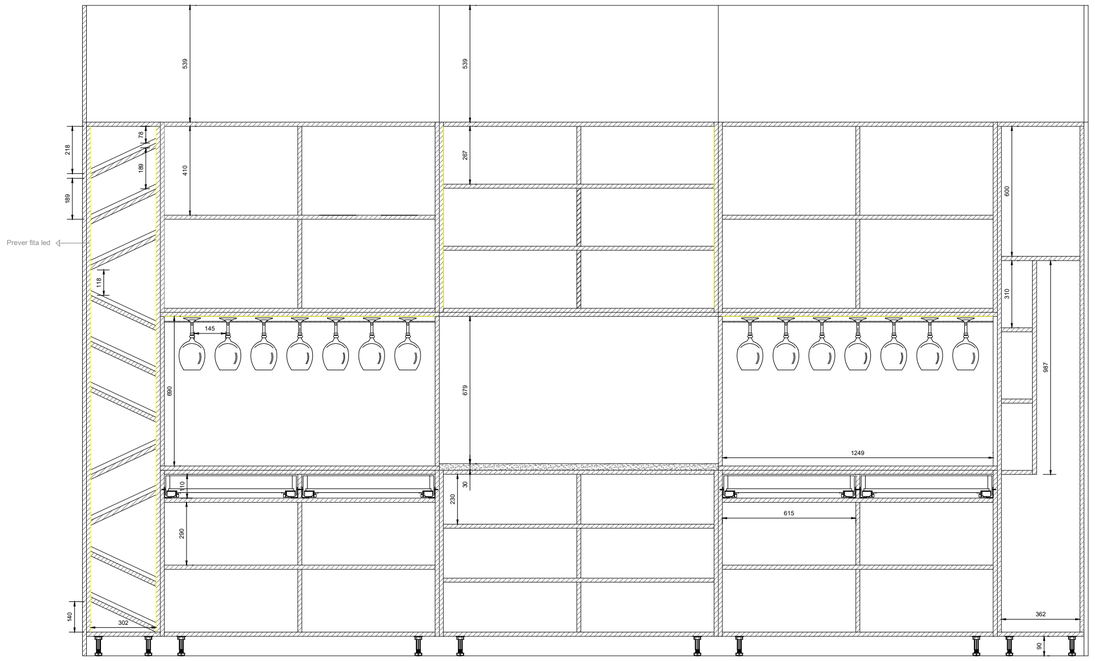

Corte DD'

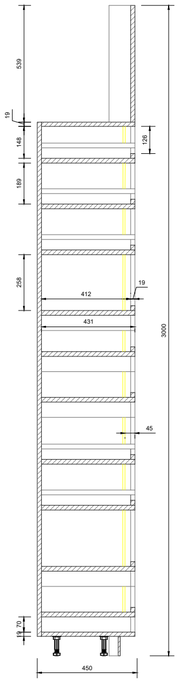

Corte AA'

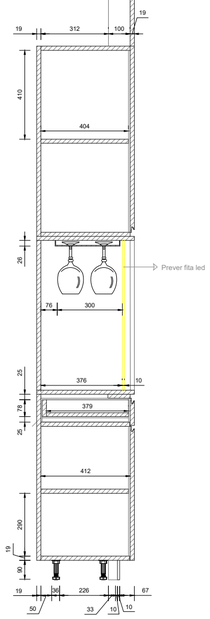

Corte BB'

Corte CC'

Curso: Licenciatura em Design de Interiores e Equipamento UC: Projeto final	Projeto: Projeto de reabilitação Café e Restaurante, Descoberto			IPCB/ ESART
	Localização: Rua Central 2, Descoberto			Escala: 1/20
Discente: Jéssica Martins 20211213	Ano Curricular: 3º ano	Ano Letivo: 2023/2024	Data: Junho de 2024	Unidade de medida: milímitros
Orientadores: Prof. Ricardo Martinho Prof. Sérgio Simões	Conteúdo: Cortes			Desenho: Nº 40/56

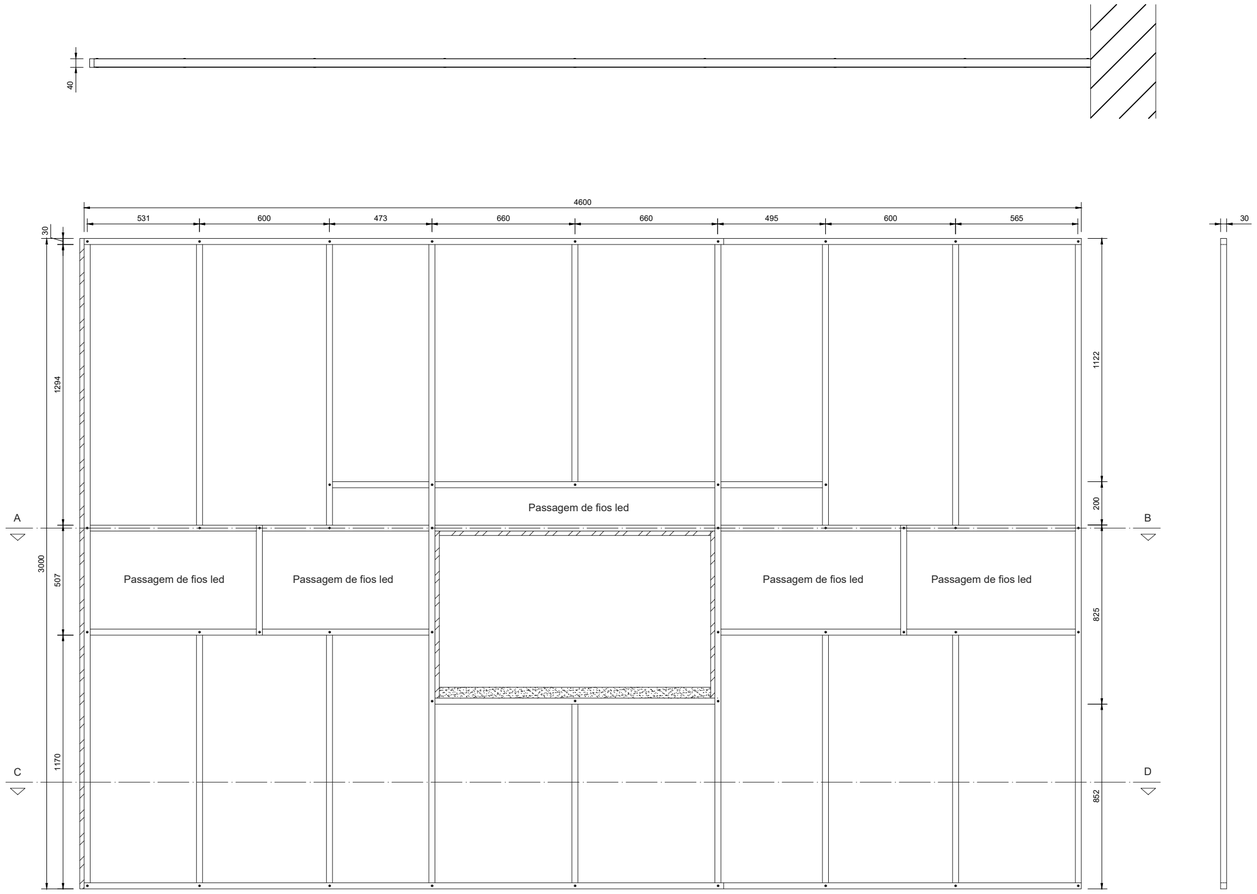

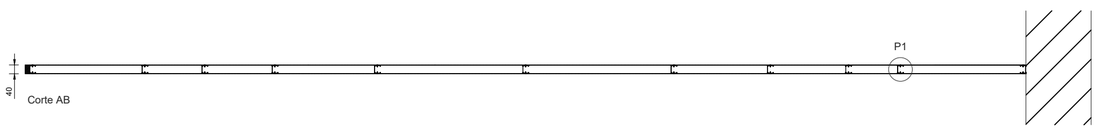

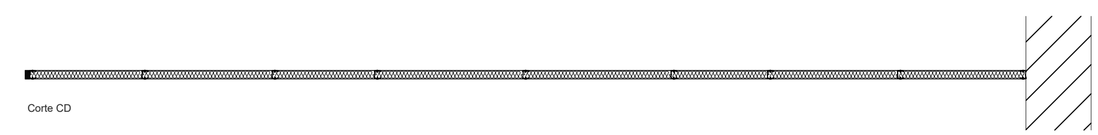

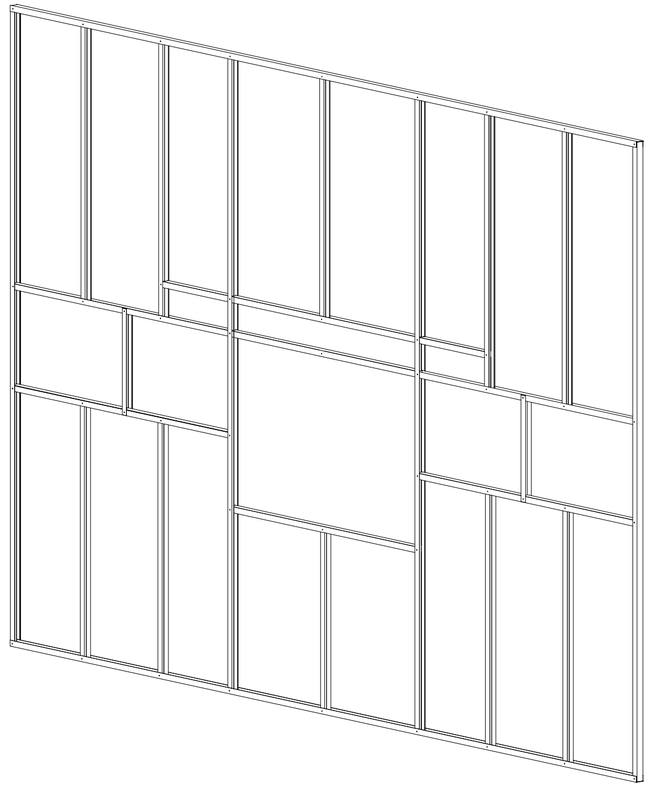

Parafuso MM (Metal-Metal)
3,5x9,5mm / tipo Pladur

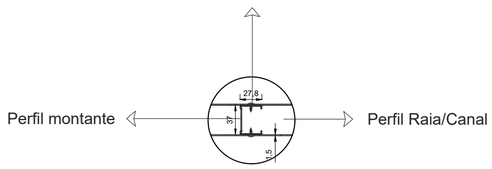

Pormenor 1
Escala 1:10

Legenda:

Estrutura metálica interior do louceiro com perfis (raia/canal e montante) em aço cinza prateado 40mmx30mm

Curso: Licenciatura em Design de Interiores e Equipamento	Projeto: Projeto de reabilitação Café e Restaurante, Descoberto			IPCB/ ESART
UC: Projeto final	Localização: Rua Central 2, Descoberto			Escala: 1/20
Discente: Jéssica Martins 20211213	Ano Curricular: 3º ano	Ano Letivo: 2023/2024	Data: Junho de 2024	Unidade de medida: milímitros
Orientadores: Prof. Ricardo Martinho Prof. Sérgio Simões	Conteúdo: Desenho de conjunto - Estrutura metálica			Desenho: Nº 41/30

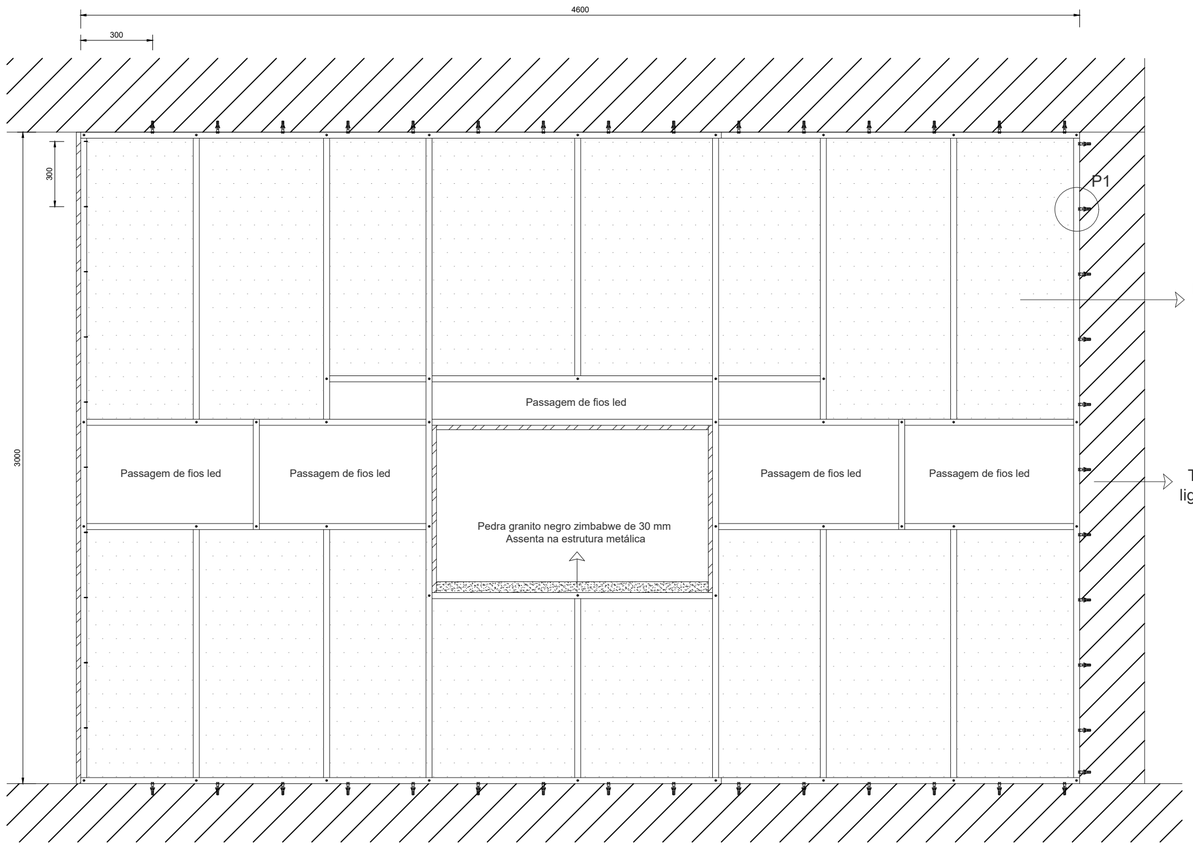

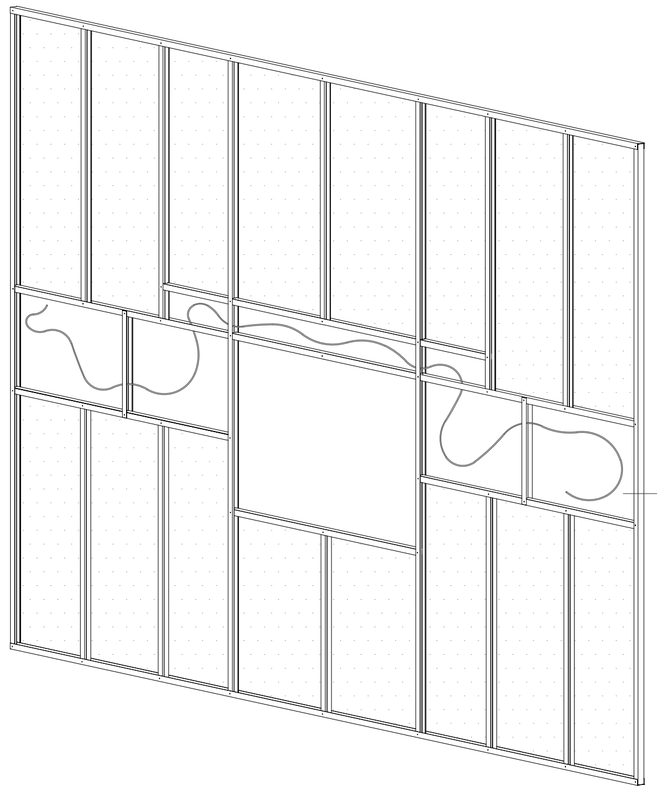

Ferragens utilizadas:

	Parafusos de fixação para os perfis metálicos Parafuso MM (Metal-Metal) 3,5x9,5mm / tipo Pladur
	Parafusos de fixação dos perfis metálicos à parede Parafuso e bucha 6 x 40mm/ tipo Liztherm

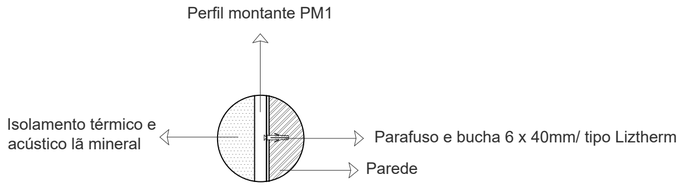

Pormenor 1
Escala 1:10

Legenda:

Estrutura metálica interior do louceiro com perfis (raia/canal e montante) em aço cinza prateado 40mmx30mm
Colocação de isolamento térmico e acústico lã mineral

Curso: Licenciatura em Design de Interiores e Equipamento	Projeto: Projeto de reabilitação Café e Restaurante, Descoberto			IPCB/ ESART
UC: Projeto final	Localização: Rua Central 2, Descoberto			Escala: 1/20
Discente: Jéssica Martins 20211213	Ano Curricular: 3º ano	Ano Letivo: 2023/2024	Data: Junho de 2024	Unidade de medida: milímitros
Orientadores: Prof. Ricardo Martinho Prof. Sérgio Simões	Conteúdo: Desenho de apresentação - Estruta metálica			Desenho: Nº 42/56

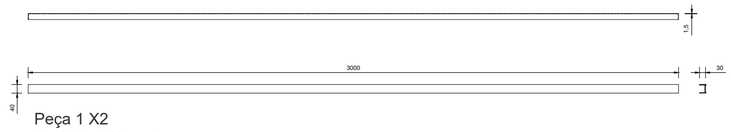

Peça 1 X2
Perfil Raia/Canal

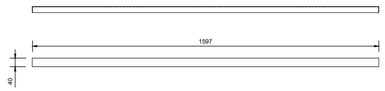

Peça 2 X2
Perfil Raia/Canal

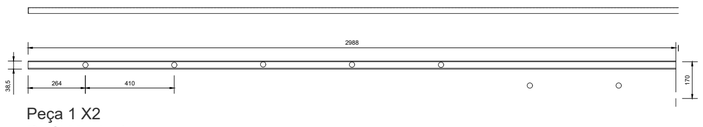

Peça 1 X2
Perfil Montante

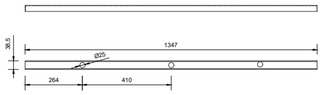

Peça 2 X4
Perfil Montante

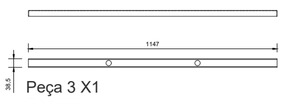

Peça 3 X1
Perfil Montante

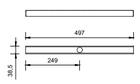

Peça 4 X
Perfil Montante

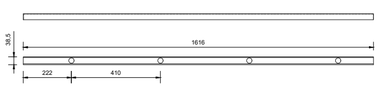

Peça 5 X2
Perfil Raia/Canal

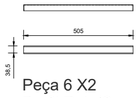

Peça 6 X2
Perfil Raia/Canal

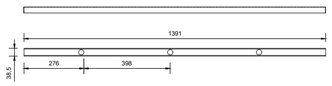

Peça 7 X2
Perfil Raia/Canal

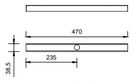

Peça 8 X1
Perfil Montante

Peça 9 X2
Perfil Raia/Canal

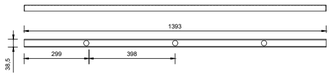

Peça 10 X4
Perfil Raia/Canal

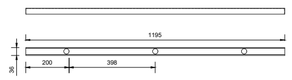

Peça 10 X2
Perfil Raia/Canal

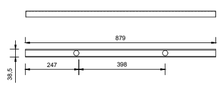

Peça 11 X1
Perfil Raia/Canal

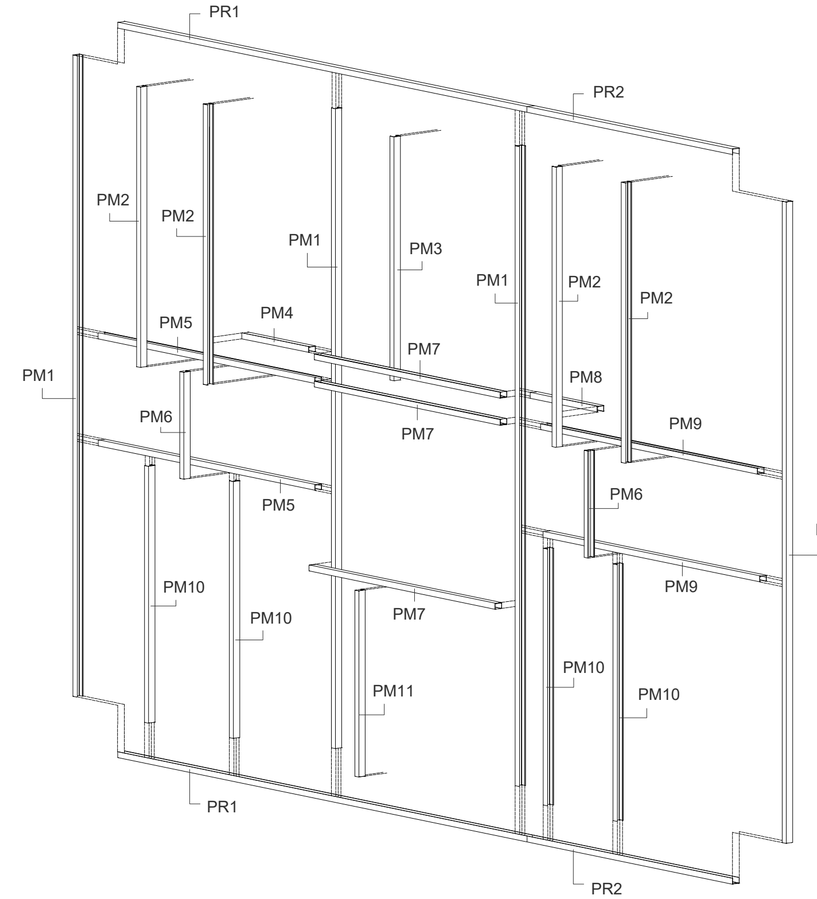

Legenda:

Estrutura metálica interior do louceiro com perfis (raia/canal e montante) em aço cinza prateado 40mmx30mm

Curso: Licenciatura em Design de Interiores e Equipamento	Projeto: Projeto de reabilitação Café e Restaurante, Descoberto			IPCB/ ESART
UC: Projeto final	Localização: Rua Central 2, Descoberto			Escala: 1/20
Discente: Jéssica Martins 20211213	Ano Curricular: 3º ano	Ano Letivo: 2023/2024	Data: Junho de 2024	Unidade de medida: milímitros
Orientadores: Prof. Ricardo Martinho Prof. Sérgio Simões	Conteúdo: Peça a peça - Estrutura metálica			Desenho: Nº 43/56

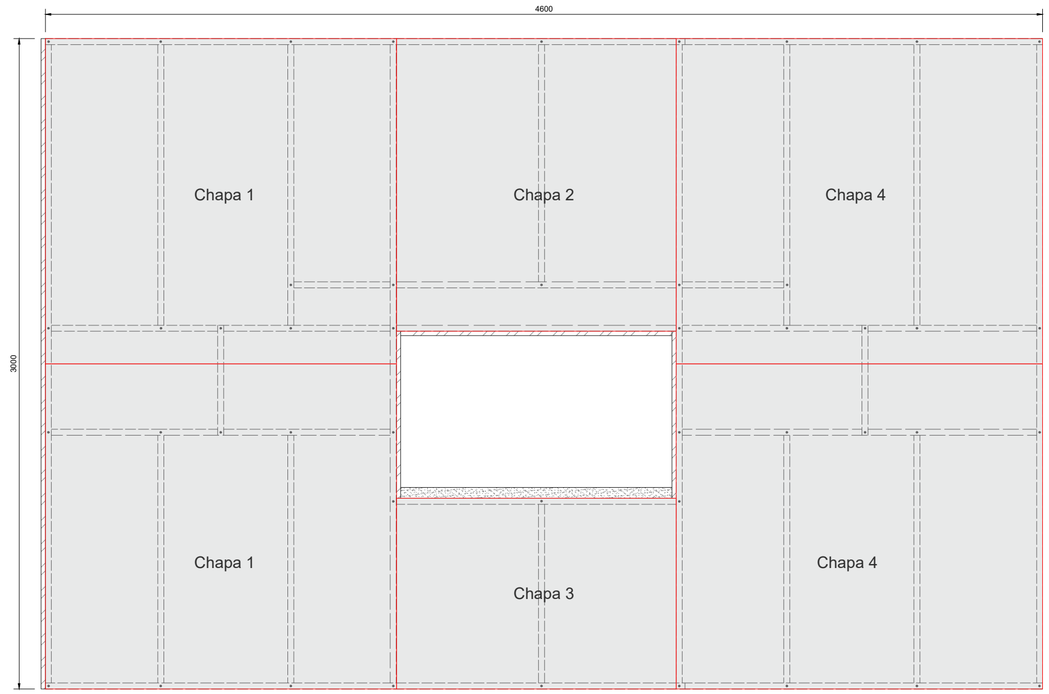

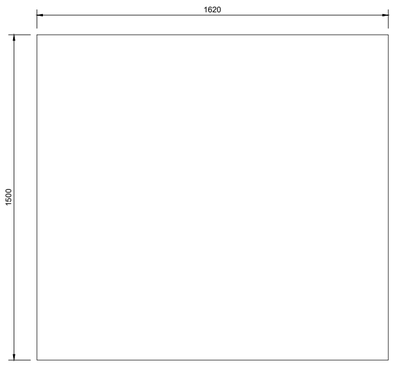

Chapa 1 X2

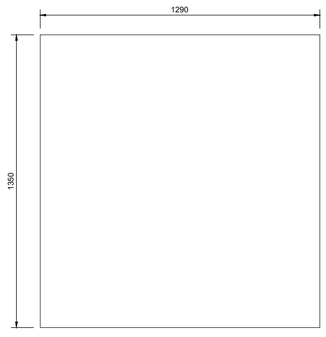

Chapa 2 X1

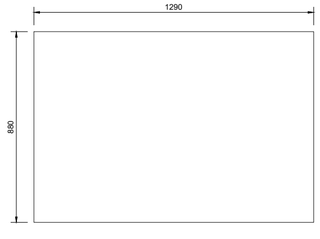

Chapa 3 X1

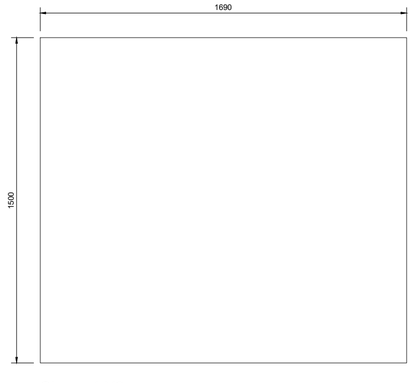

Chapa 4 X2

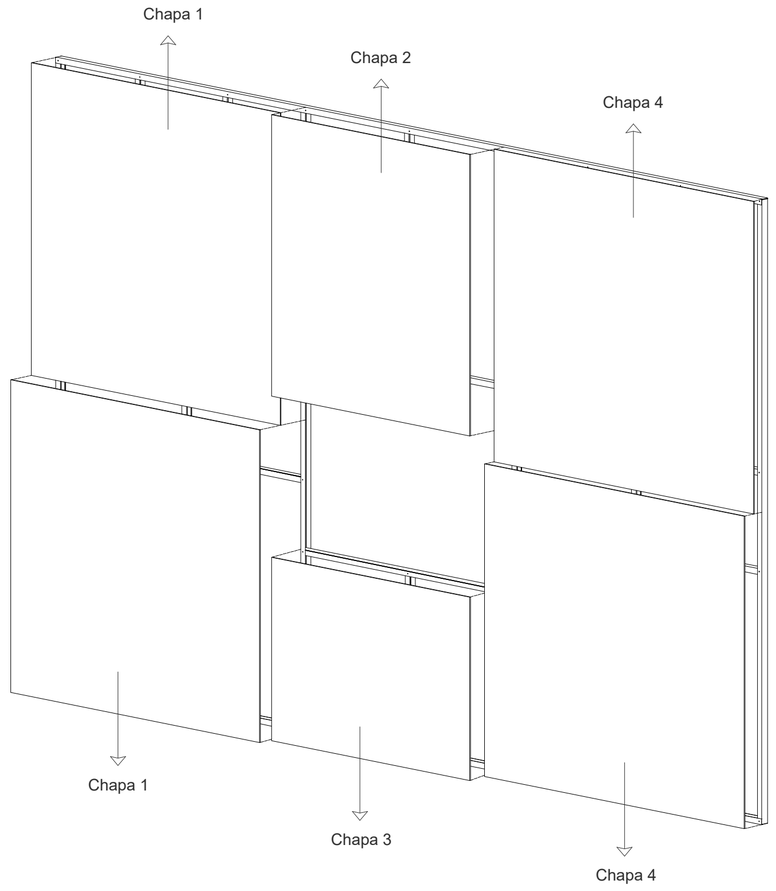

Legenda:

Chapa metálica de aço inox de 1,5mm
Parte posterior cozinha - aparafusar diretamente à estrutura metálica

Curso: Licenciatura em Design de Interiores e Equipamento	Projeto: Projeto de reabilitação Café e Restaurante, Descoberto			IPCB/ ESART
UC: Projeto final	Localização: Rua Central 2, Descoberto			Escala: 1/20
Discente: Jéssica Martins 20211213	Ano Curricular: 3º ano	Ano Letivo: 2023/2024	Data: Junho de 2024	Unidade de medida: milímitros
Orientadores: Prof. Ricardo Martinho Prof. Sérgio Simões	Conteúdo: Peça a peça - Chapa metálica de aço inox			Desenho: Nº 44/56

Módulo 1 X1

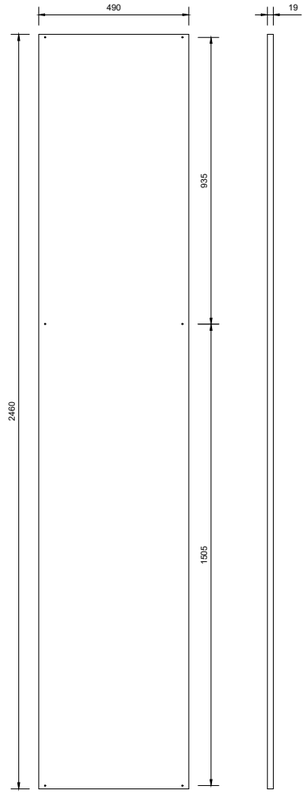

P1 X1

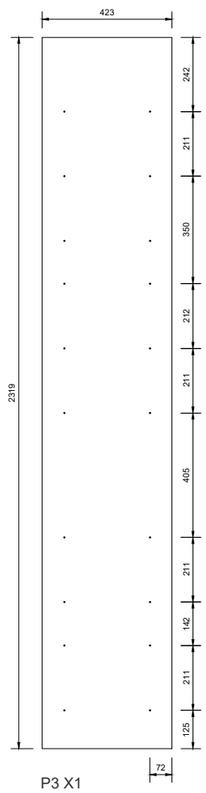

P3 X1

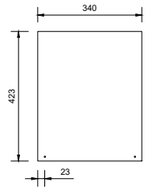

P5 X1

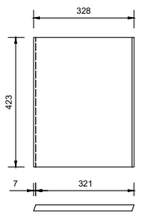

P8 X5

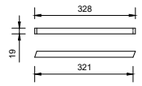

P9 X5

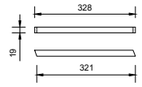

P10 X5

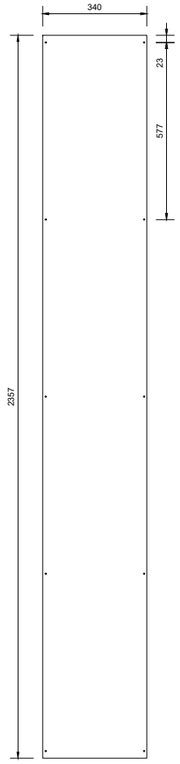

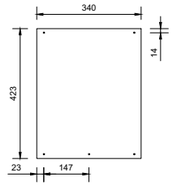

P11 X1

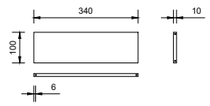

P12 X1

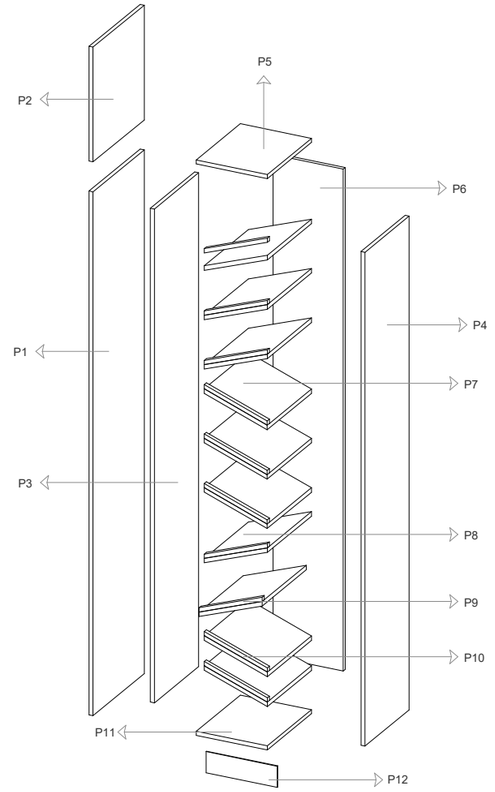

Módulo 1

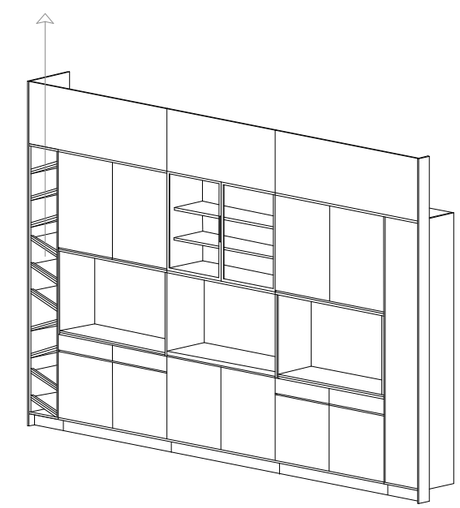

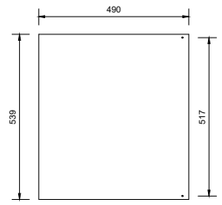

P2 X1

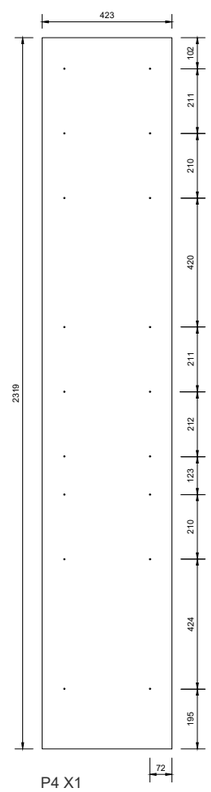

P4 X1

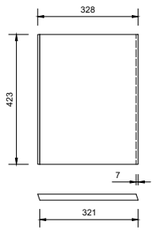

P7 X5

Curso: Licenciatura em Design de Interiores e Equipamento UC: Projeto final	Projeto: Projeto de reabilitação Café e Restaurante, Descoberto		IPCB/ ESART
	Localização: Rua Central 2, Descoberto		Escala: 1/20
Discente: Jéssica Martins 20211213	Ano Curricular: 3º ano	Ano Letivo: 2023/2024	Data: Junho de 2024	Unidade de medida: milímitros
Orientadores: Prof. Ricardo Martinho Prof. Sérgio Simões	Conteúdo: Peça a peça - Módulo 1		Desenho: Nº 45/56

Módulo 2 X2

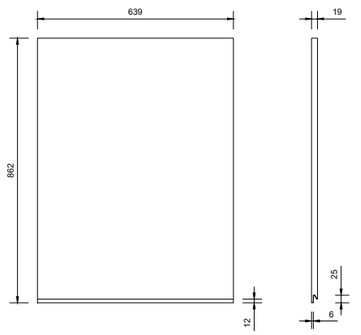

P1 X2

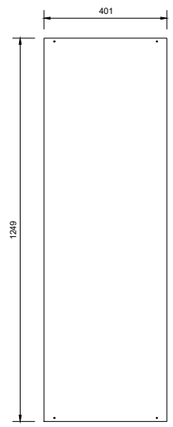

P3 X1

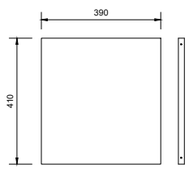

P5 X2

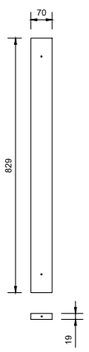

P6 X2

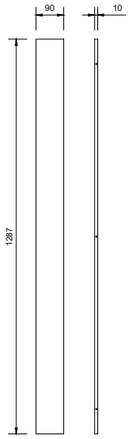

P7 X1

P2 X2

P4 X1

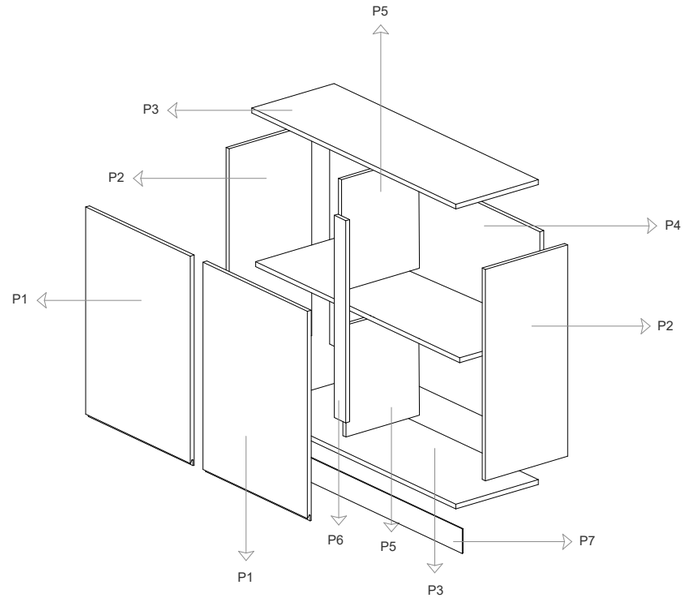

Módulo 2

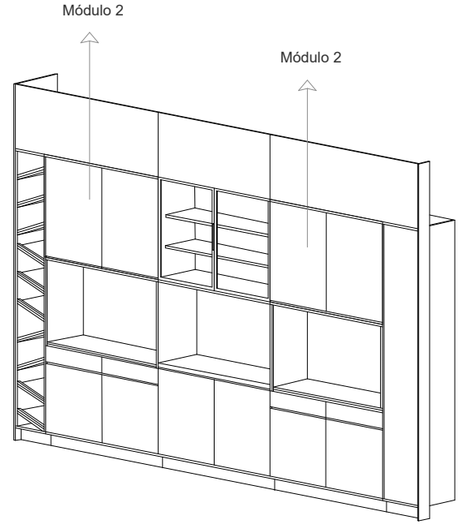

Curso: Licenciatura em Design de Interiores e Equipamento UC: Projeto final	Projeto: Projeto de reabilitação Café e Restaurante, Descoberto			IPCB/ ESART
	Localização: Rua Central 2, Descoberto			Escala: 1/20
Discente: Jéssica Martins 20211213	Ano Curricular: 3º ano	Ano Letivo: 2023/2024	Data: Junho de 2024	Unidade de medida: milímitros
Orientadores: Prof. Ricardo Martinho Prof. Sérgio Simões	Conteúdo: Peça a peça - Módulo 2			Desenho: Nº 46/56

Módulo 3 X2

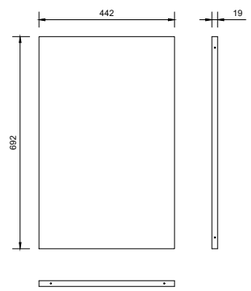

P1 X2

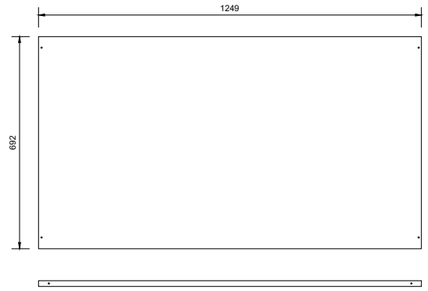

P3 X1

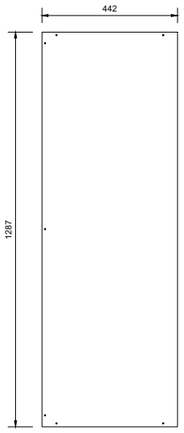

P2 X2

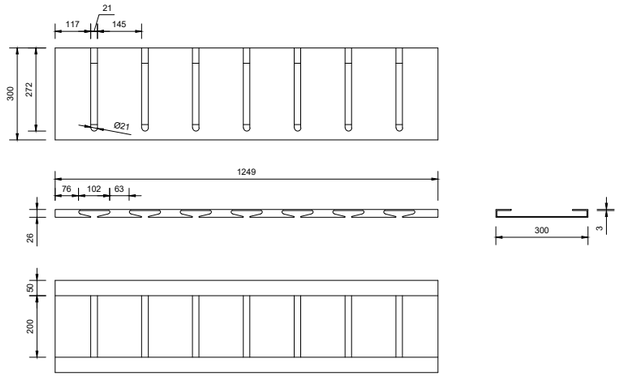

P4 X1 Suporte para copos em metal preto

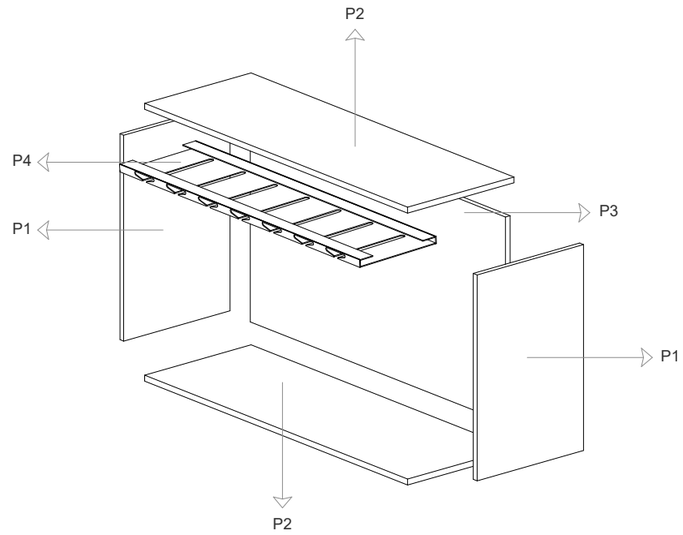

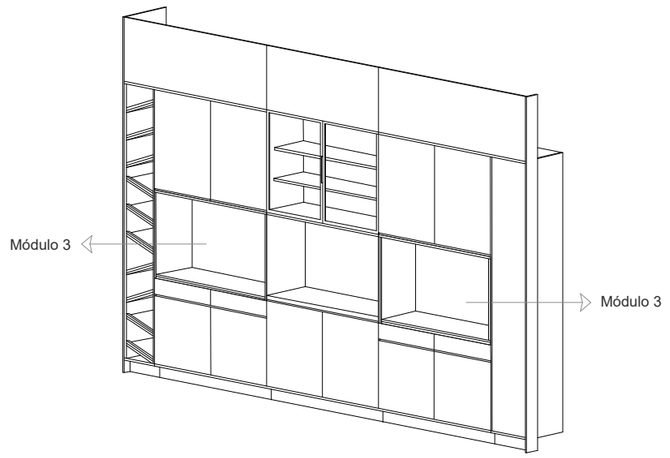

Curso: Licenciatura em Design de Interiores e Equipamento UC: Projeto final	Projeto: Projeto de reabilitação Café e Restaurante, Descoberto			IPCB/ ESART
	Localização: Rua Central 2, Descoberto			Escala: 1/20
Discente: Jéssica Martins 20211213	Ano Curricular: 3º ano	Ano Letivo: 2023/2024	Data: Junho de 2024	Unidade de medida: milímitros
Orientadores: Prof. Ricardo Martinho Prof. Sérgio Simões	Conteúdo: Peça a peça - Módulo 3			Desenho: Nº 47/56

Módulo 4 X2

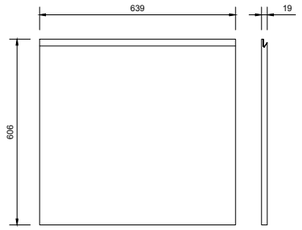

P1 X2

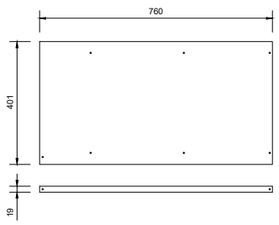

P2 X2

P3 X1

P4 X1

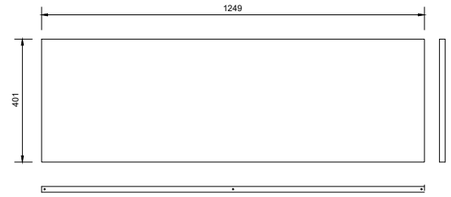

P5 X3

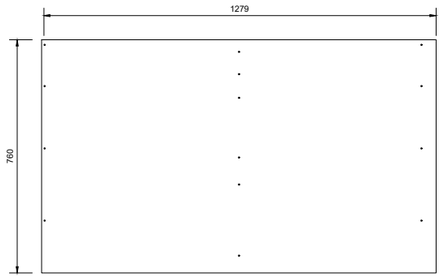

P6 X1

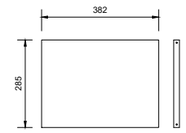

P7 X2

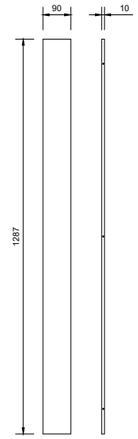

P8 X1

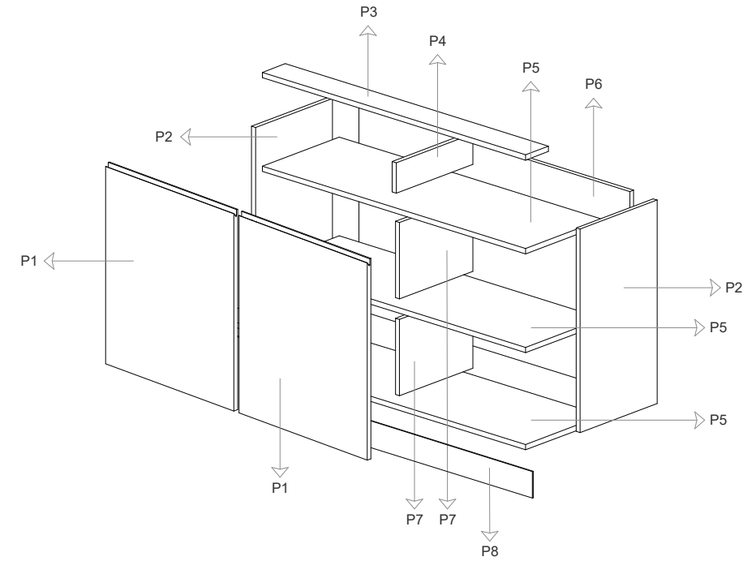

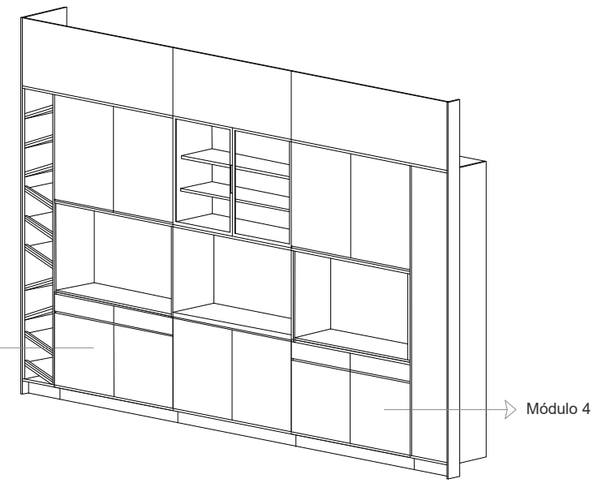

Módulo 4 X2

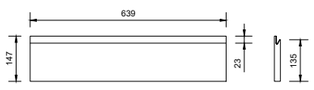

P3 X1

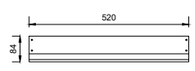

P3 X1

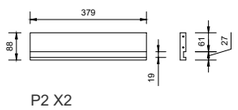

P2 X2

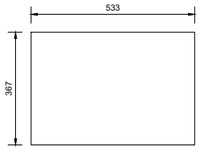

P4 X1

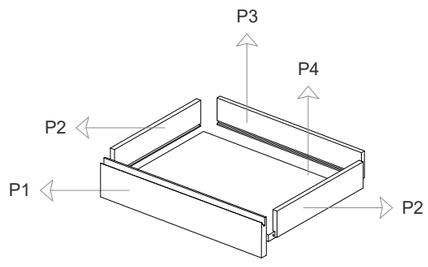

Curso: Licenciatura em Design de Interiores e Equipamento UC: Projeto final	Projeto: Projeto de reabilitação Café e Restaurante, Descoberto			IPCB/ ESART
	Localização: Rua Central 2, Descoberto			Escala: 1/20
Discente: Jéssica Martins 20211213	Ano Curricular: 3º ano	Ano Letivo: 2023/2024	Data: Junho de 2024	Unidade de medida: milímitros
Orientadores: Prof. Ricardo Martinho Prof. Sérgio Simões	Conteúdo: Peça a peça - Módulo 4			Desenho: Nº 48/56

Módulo 5 X1

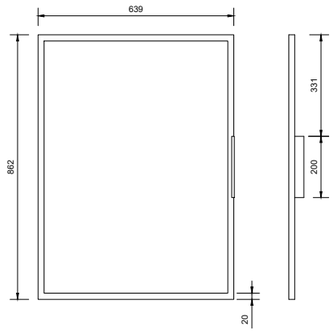

P1 X2 Caixilharia em alumínio preto e vidro

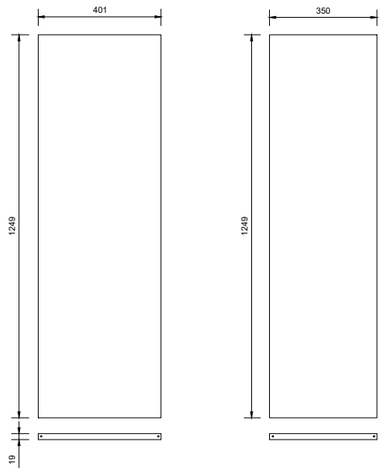

P3 X2

P5 X2

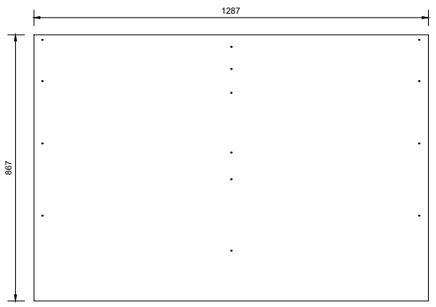

P6 X1

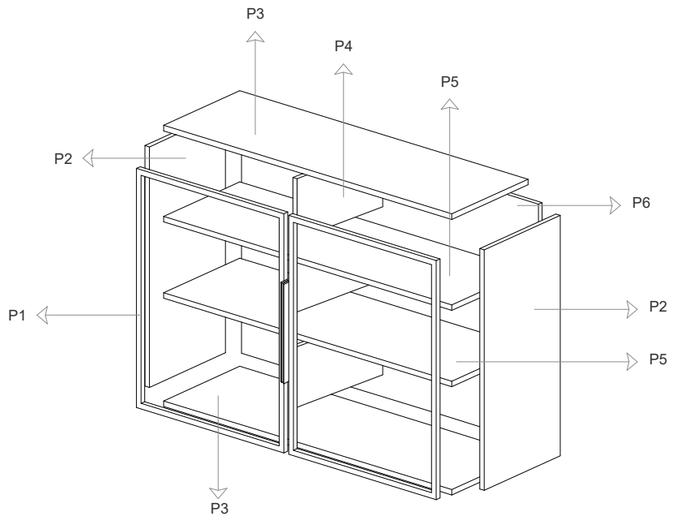

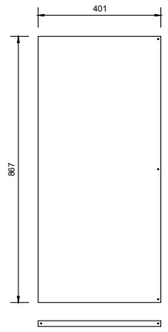

P2 X2

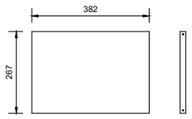

P4 X3

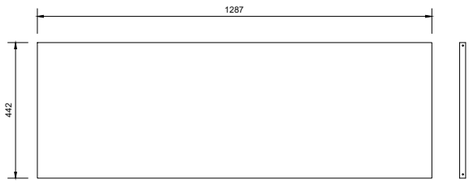

P1 X1

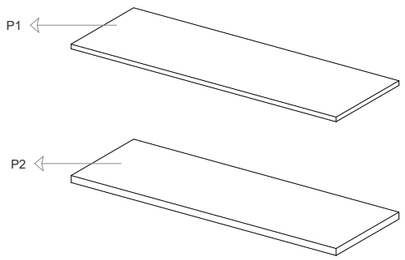

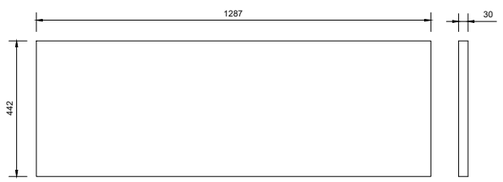

P2 X1 Pedra granito negro zimbabwe

Módulo 5

Curso: Licenciatura em Design de Interiores e Equipamento UC: Projeto final	Projeto: Projeto de reabilitação Café e Restaurante, Descoberto			IPCB/ ESART
	Localização: Rua Central 2, Descoberto			Escala: 1/20
Discente: Jéssica Martins 20211213	Ano Curricular: 3º ano	Ano Letivo: 2023/2024	Data: Junho de 2024	Unidade de medida: milímitros
Orientadores: Prof. Ricardo Martinho Prof. Sérgio Simões	Conteúdo: Peça a peça - Módulo 5			Desenho: Nº 49/56

Módulo 6 X1

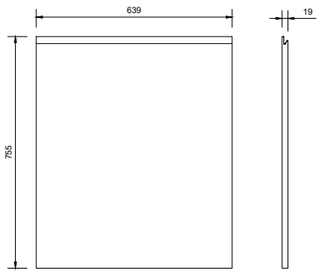

P1 X2

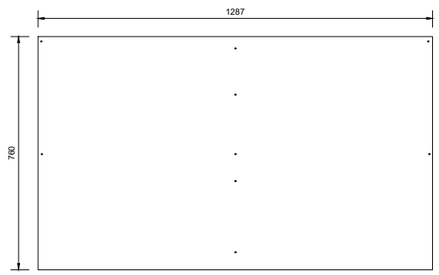

P4 X1

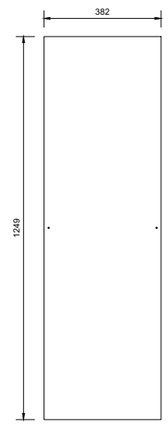

P7 X2

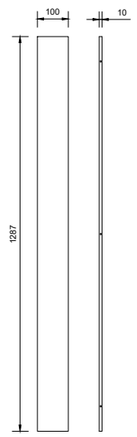

P8 X1

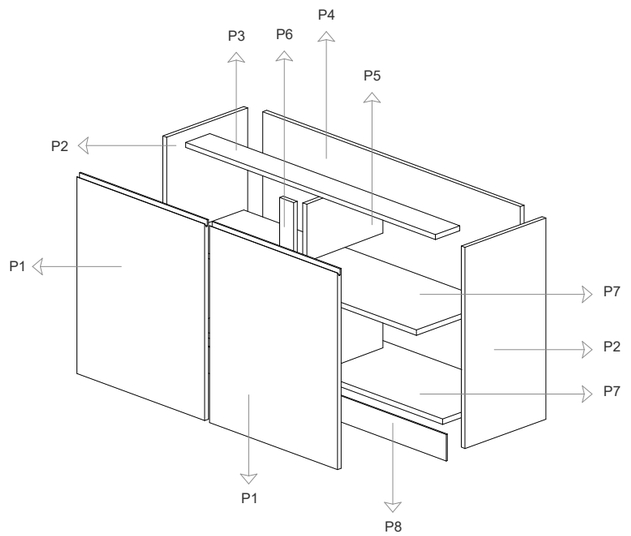

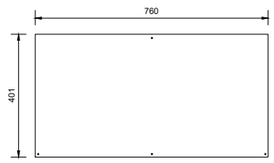

P2 X2

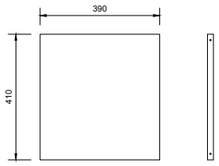

P5 X2

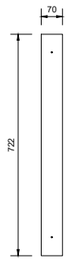

P6 X1

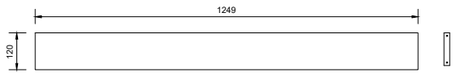

P3 X1

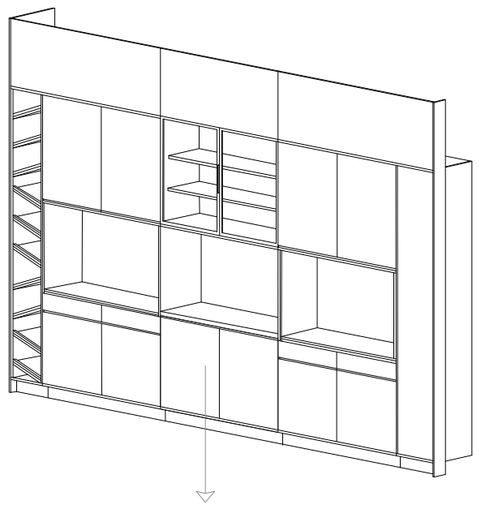

Módulo 6

Curso: Licenciatura em Design de Interiores e Equipamento UC: Projeto final	Projeto: Projeto de reabilitação Café e Restaurante, Descoberto		IPCB/ ESART
	Localização: Rua Central 2, Descoberto		Escala: 1/20
Discente: Jéssica Martins 20211213	Ano Curricular: 3º ano	Ano Letivo: 2023/2024	Data: Junho de 2024	Unidade de medida: milímitros
Orientadores: Prof. Ricardo Martinho Prof. Sérgio Simões	Conteúdo: Peça a peça - Módulo 6		Desenho: Nº 50/56

Módulo 7 X1

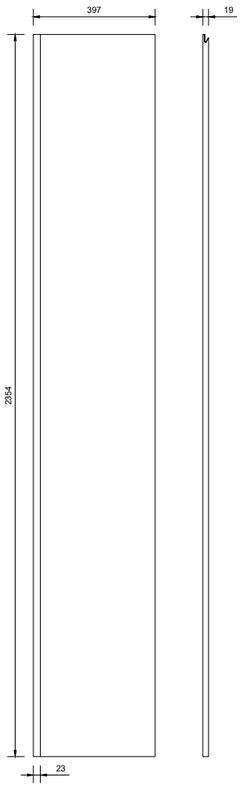

P1 X1

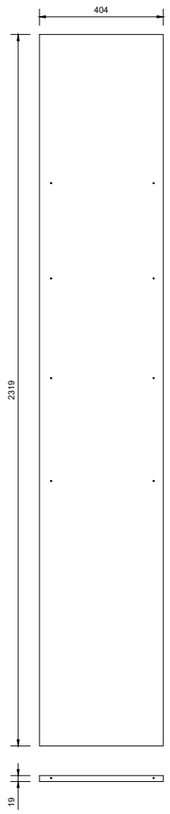

P2 X1

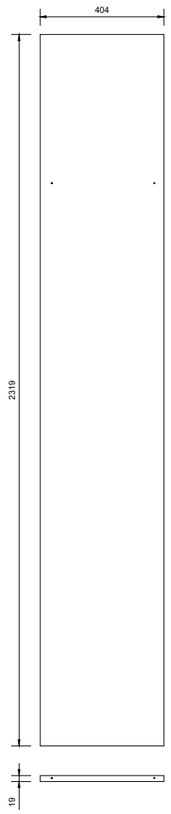

P3 X1

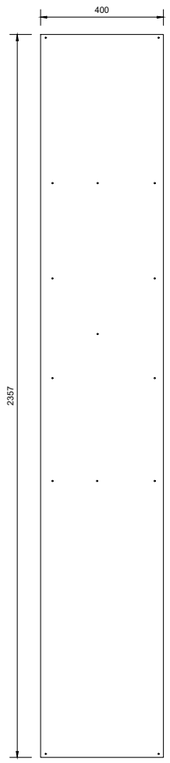

P5 X1

P6 X1

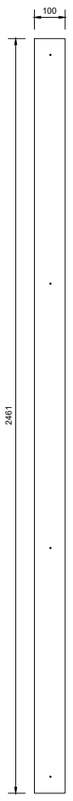

P7 X1

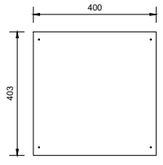

P4 X2

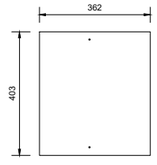

P8 X1

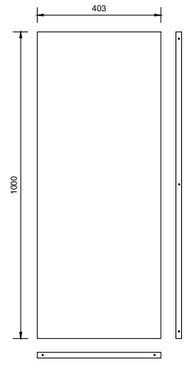

P9 X1

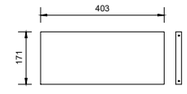

P10 X3

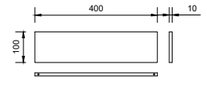

P11 X1

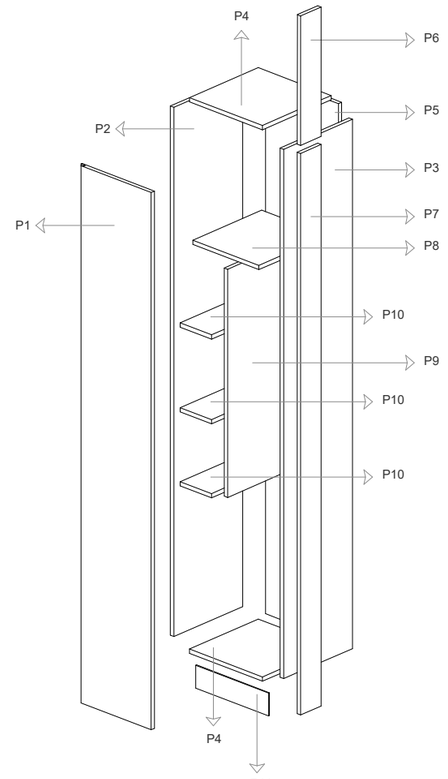

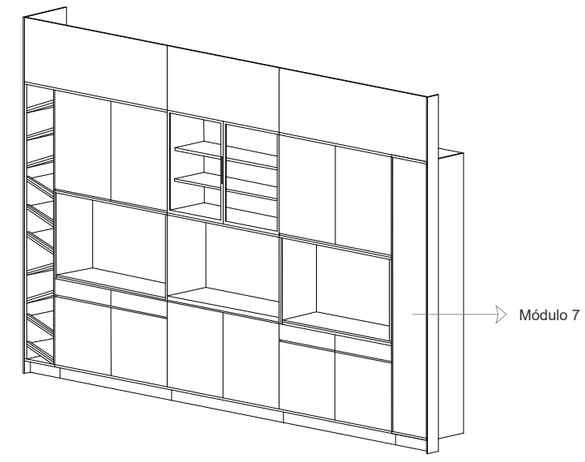

Curso: Licenciatura em Design de Interiores e Equipamento UC: Projeto final	Projeto: Projeto de reabilitação Café e Restaurante, Descoberto		IPCB/ ESART
	Localização: Rua Central 2, Descoberto		Escala: 1/20
Discente: Jéssica Martins 20211213	Ano Curricular: 3º ano	Ano Letivo: 2023/2024	Data: Junho de 2024	Unidade de medida: milímitros
Orientadores: Prof. Ricardo Martinho Prof. Sérgio Simões	Conteúdo: Peça a peça - Módulo 7		Desenho: Nº 51/56

Frentes do móvel

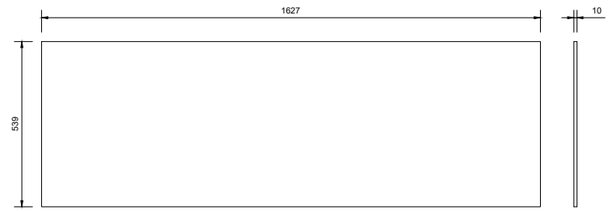

P1 X1

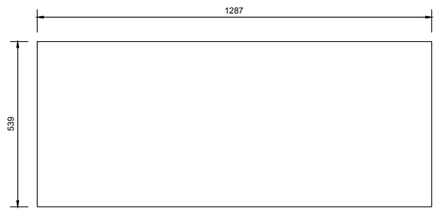

P2 X1

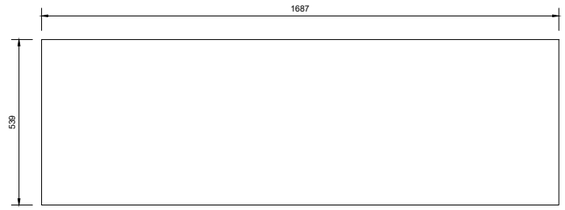

P3 X1

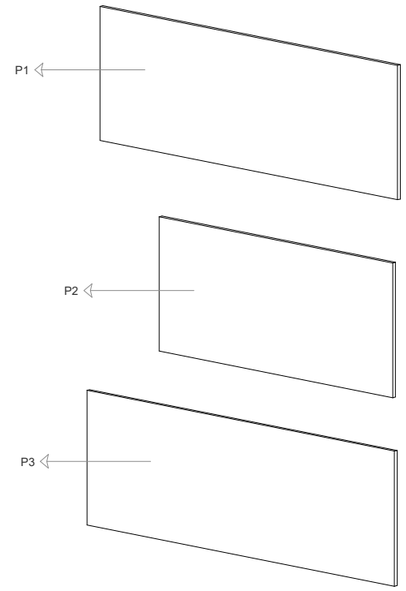

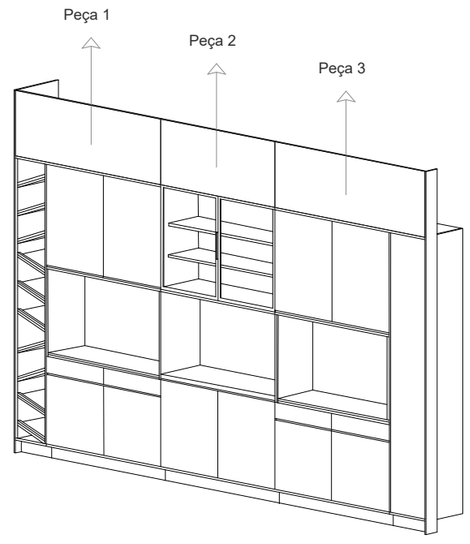

Curso: Licenciatura em Design de Interiores e Equipamento UC: Projeto final	Projeto: Projeto de reabilitação Café e Restaurante, Descoberto			IPCB/ ESART
	Localização: Rua Central 2, Descoberto			Escala: 1/20
Discente: Jéssica Martins 20211213	Ano Curricular: 3º ano	Ano Letivo: 2023/2024	Data: Junho de 2024	Unidade de medida: milímitros
Orientadores: Prof. Ricardo Martinho Prof. Sérgio Simões	Conteúdo: Peça a peça - Frentes			Desenho: Nº 52/56

Ordem de montagem:

1º	Aparafusar estrutura metálica ao teto/parede/chão
2º	Aparafusar chapas de inox à estrutura metálica
3º	Aparafusar os módulos pré fabricados à estrutura metálica

Curso: Licenciatura em Design de Interiores e Equipamento UC: Projeto final	Projeto: Projeto de reabilitação Café e Restaurante, Descoberto			IPCB/ ESART
	Localização: Rua Central 2, Descoberto			Escala: 1/20
Discente: Jéssica Martins 20211213	Ano Curricular: 3º ano	Ano Letivo: 2023/2024	Data: Junho de 2024	Unidade de medida: milímitros
Orientadores: Prof. Ricardo Martinho Prof. Sérgio Simões	Conteúdo: Ordem de montagem			Desenho: Nº 53/56

Orientação do veio da madeira

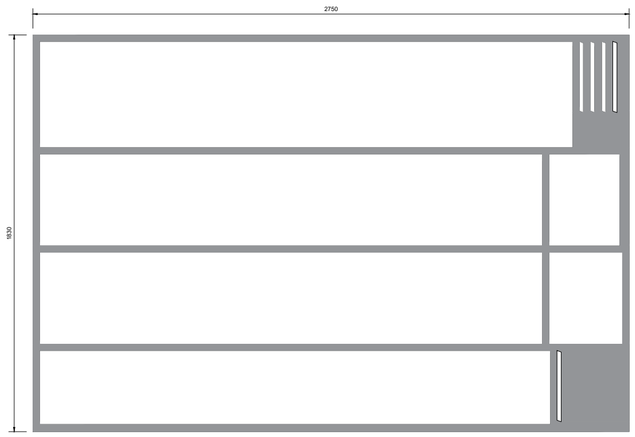

Material: MDF hidrófugo de 19 mm com acabamento de folheado de madeira natural de carvalho

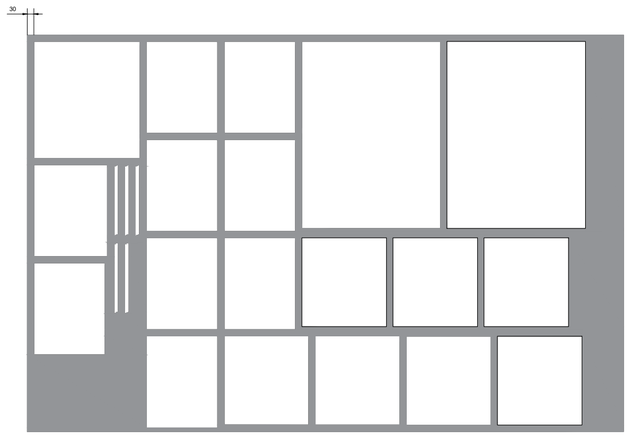

Material: MDF hidrófugo de 19 mm com acabamento de folheado de madeira natural de carvalho

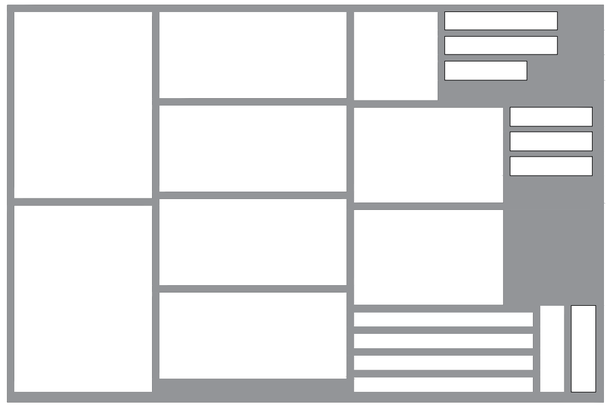

Material: MDF hidrófugo de 19 mm com acabamento de folheado de madeira natural de carvalho

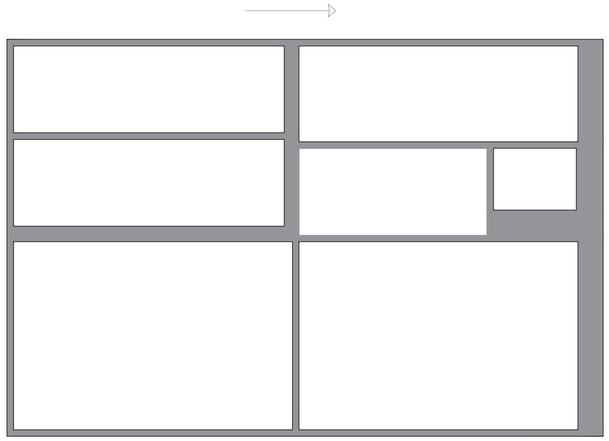

Material: MDF hidrófugo de 19 mm com acabamento de folheado de madeira natural de carvalho

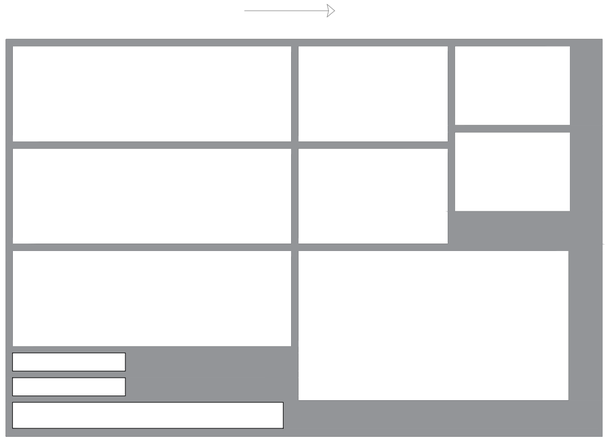

Material: MDF hidrófugo de 19 mm com acabamento de folheado de madeira natural de carvalho

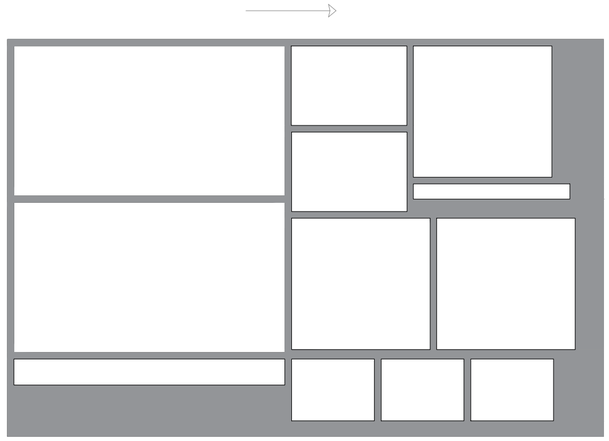

Material: MDF hidrófugo de 19 mm com acabamento de folheado de madeira natural de carvalho

Curso: Licenciatura em Design de Interiores e Equipamento UC: Projeto final	Projeto: Projeto de reabilitação Café e Restaurante, Descoberto			IPCB/ ESART
	Localização: Rua Central 2, Descoberto			Escala: 1/20
Discente: Jéssica Martins 20211213	Ano Curricular: 3º ano	Ano Letivo: 2023/2024	Data: Junho de 2024	Unidade de medida: milímitros
Orientadores: Prof. Ricardo Martinho Prof. Sérgio Simões	Conteúdo: Aproveitamento de clapa			Desenho: Nº 54/56

Orientação do veio da madeira

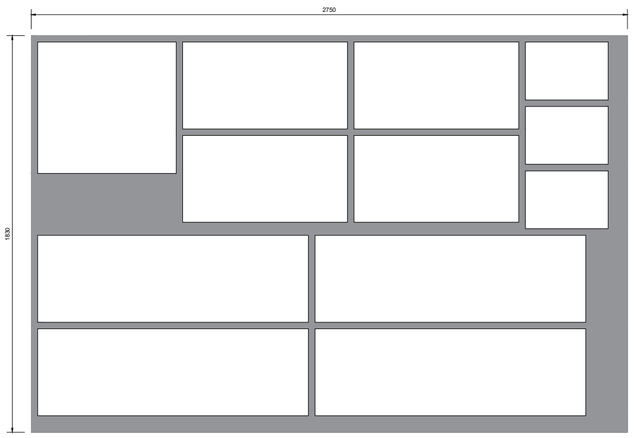

Material: MDF hidrófugo de 19 mm com acabamento de folheado de madeira natural de carvalho

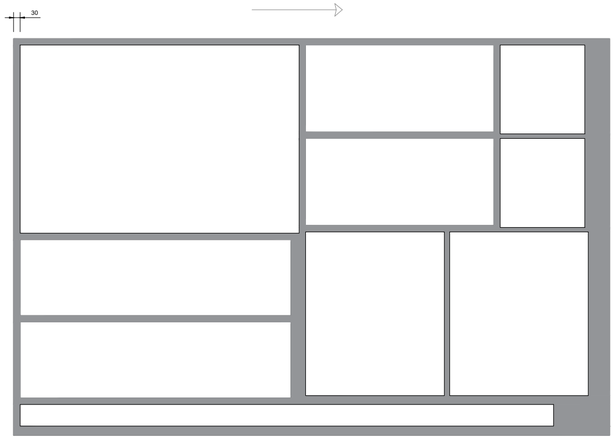

Material: MDF hidrófugo de 19 mm com acabamento de folheado de madeira natural de carvalho

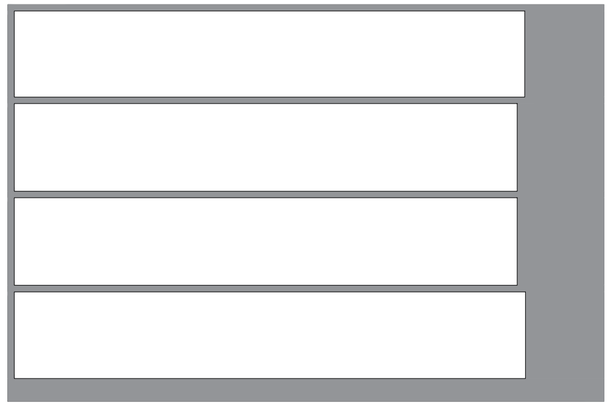

Material: MDF hidrófugo de 19 mm com acabamento de folheado de madeira natural de carvalho

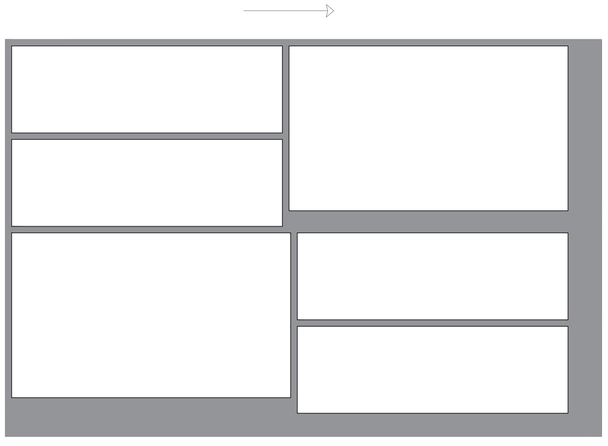

Material: MDF hidrófugo de 19 mm com acabamento de folheado de madeira natural de carvalho

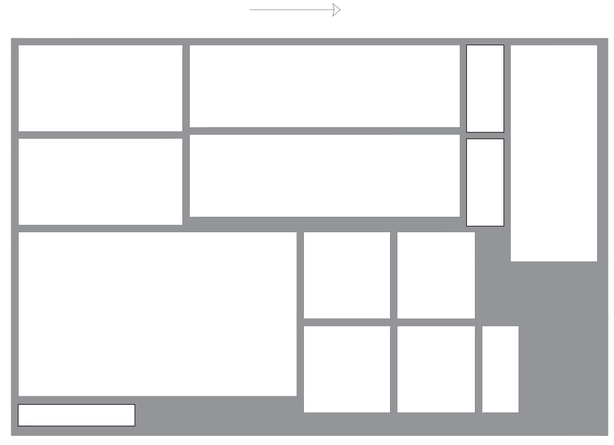

Material: MDF hidrófugo de 19 mm com acabamento de folheado de madeira natural de carvalho

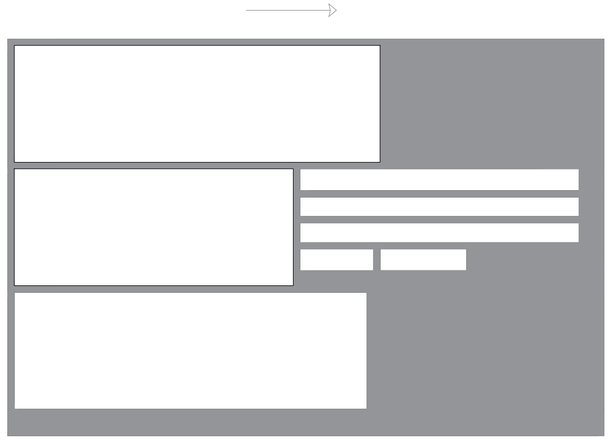

Material: MDF hidrófugo de 10 mm com acabamento de folheado de madeira natural de carvalho

Curso: Licenciatura em Design de Interiores e Equipamento UC: Projeto final	Projeto: Projeto de reabilitação Café e Restaurante, Descoberto		IPCB/ ESART
	Localização: Rua Central 2, Descoberto		Escala: 1/20
Discente: Jéssica Martins 20211213	Ano Curricular: 3º ano	Ano Letivo: 2023/2024	Data: Junho de 2024	Unidade de medida: milímitros
Orientadores: Prof. Ricardo Martinho Prof. Sérgio Simões	Conteúdo: Aproveitamento de chapa- MDF hidrófugo		Desenho: Nº 55/56

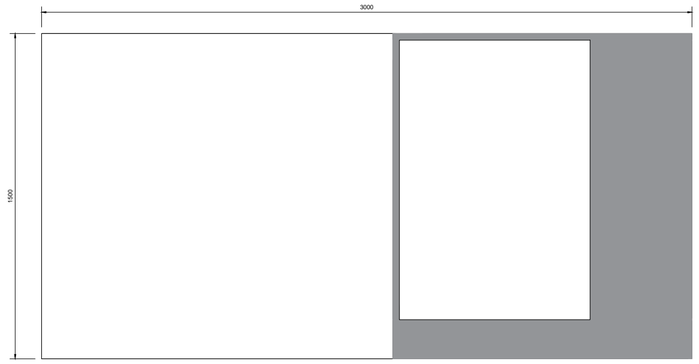

Material: Chapa metálica de aço inox de 1,5mm

Material: Chapa metálica de aço inox de 1,5mm

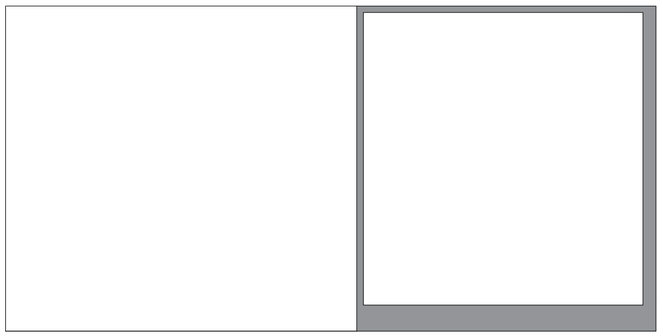

Material: Chapa metálica de aço inox de 1,5mm

Material: Chapa metálica de aço inox de 1,5mm

Curso: Licenciatura em Design de Interiores e Equipamento	Projeto: Projeto de reabilitação Café e Restaurante, Descoberto			IPCB/ ESART
UC: Projeto final	Localização: Rua Central 2, Descoberto			Escala: 1/20
Discente: Jéssica Martins 20211213	Ano Curricular: 3º ano	Ano Letivo: 2023/2024	Data: Junho de 2024	Unidade de medida: milímitros
Orientadores: Prof. Ricardo Martinho Prof. Sérgio Simões	Conteúdo: Aproveitamento de placa - Aço inox			Desenho: Nº 56/56