

Restruturação A.R.C.B.V

Bairro da N^a S^a do Valongo, Castelo Branco

A reestruturação da Associação Recreativa e Cultural do Bairro do Valongo (A.R.C.B.V) visa na criação de um espaço dinâmico, inovador e único no bairro, atendendo às necessidades dos seus moradores, promovendo-se a vivência entre estes. Este projeto contempla a conceção de duas áreas distintas: o bar e a área administrativa do clube. Estas seguem um conceito diferente, sendo o primeiro, o bar, influenciado nas áreas vips dos estádios de futebol, revelando-se um espaço que exala conforto e luxo através dos seus elementos decorativos. O segundo, a zona administrativa, é instigado no conforto das salas de estar de uma habitação unifamiliar, que emana um ambiente tranquilo e acolhedor através dos seus materiais e paleta cromática. Em suma, é um projeto que procura causar uma rutura com o estigma de que este edifício, por estar ligado à A.R.C.B.V, é desprovido de design e inovação.



Zona de Consumo



Zona de Jogos



Bar



Zona de Estar





Sala Multifunções



Secretaria



Sala de Reuniões

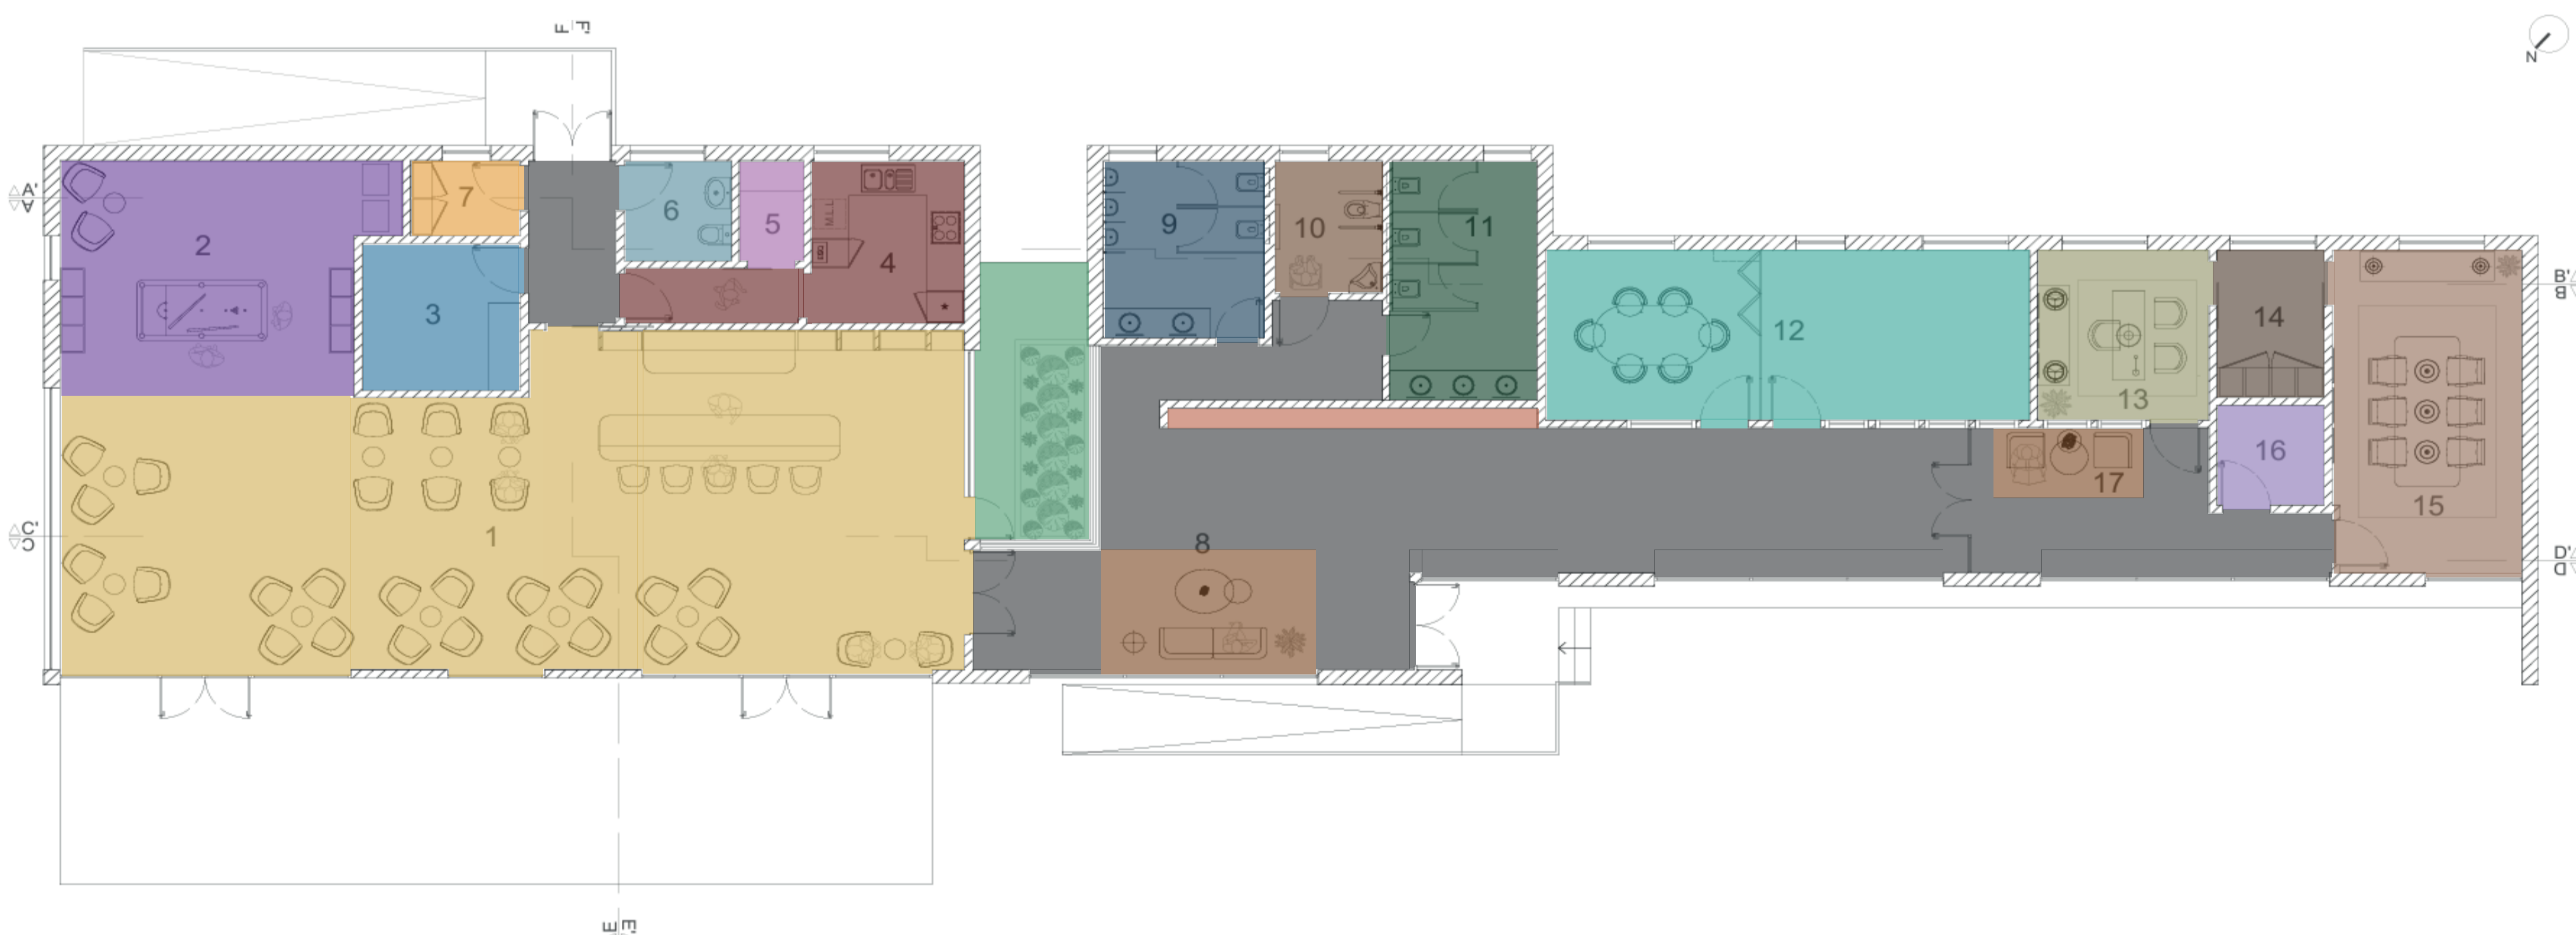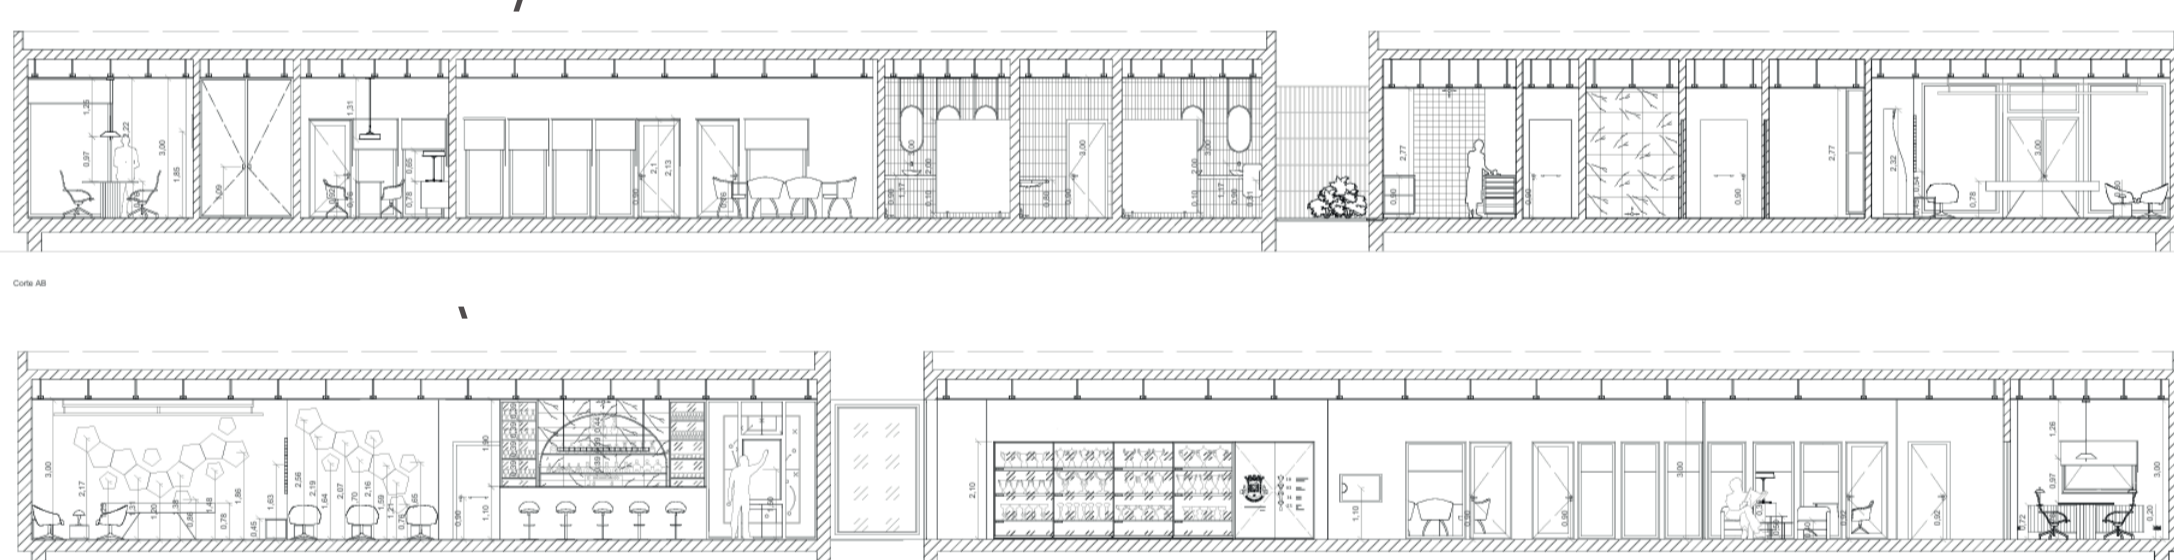

1- Zona de Consumo | 2- Zona de Jogos | 3- Armazém | 4- Copa | 5- Despensa do dia | 6- WC Funcionários | 7- Vestuário | 8- Zona de Estar | 9- WC Masculina | 10- WC Mobilidade Reduzida | 11- WC Feminina | 12- Sala Multifunções | 13- Secretaria | 14- Arquivos | 15- Sala de Reuniões | 16- Arrumos | 17- Zona de Espera

Materiais

