

GRILL RESTAURANT




| Este projeto consiste na reabilitação do Café Restaurante Rufino dos Leitões, de forma a torná-lo mais apelativo e confortável. A tipologia do mesmo também será transformada num restaurante do tipo grill, onde a carne é o prato principal e onde existe a possibilidade de grelhar a carne na própria mesa através de pedras vulcânicas.

| O conceito para este espaço está ligado à sua nova tipologia, os grelhados, então os materiais decididos foram de forma a transmitir essa ideia. Pretende-se que o ambiente deste seja descontraído e casual, mas que tenha alguma sofisticação. Para isto foram usados materiais como as madeiras, o rattan, xisto e alguns detalhes em metal e azulejo, assim como uma paleta de cores mais escuras, como preto, cinza, castanho e o vermelho como destaque e referência às chamas e à carne.


| A organização deste espaço foi também de maneira a pensar no conceito, por isso, a sala de restaurante é ampla e consegue acolher grupos. Ainda, a zona de grelhamento das carnes é separada por um vidro, sendo possível a visualização por parte dos clientes. O restaurante tem uma capacidade para 97 pessoas e o café para 22.

| Por fim, este inclui padaria, de modo a ser possível a venda direta de pão e terem pão caseiro nos seus próprios menus.

PLANTA

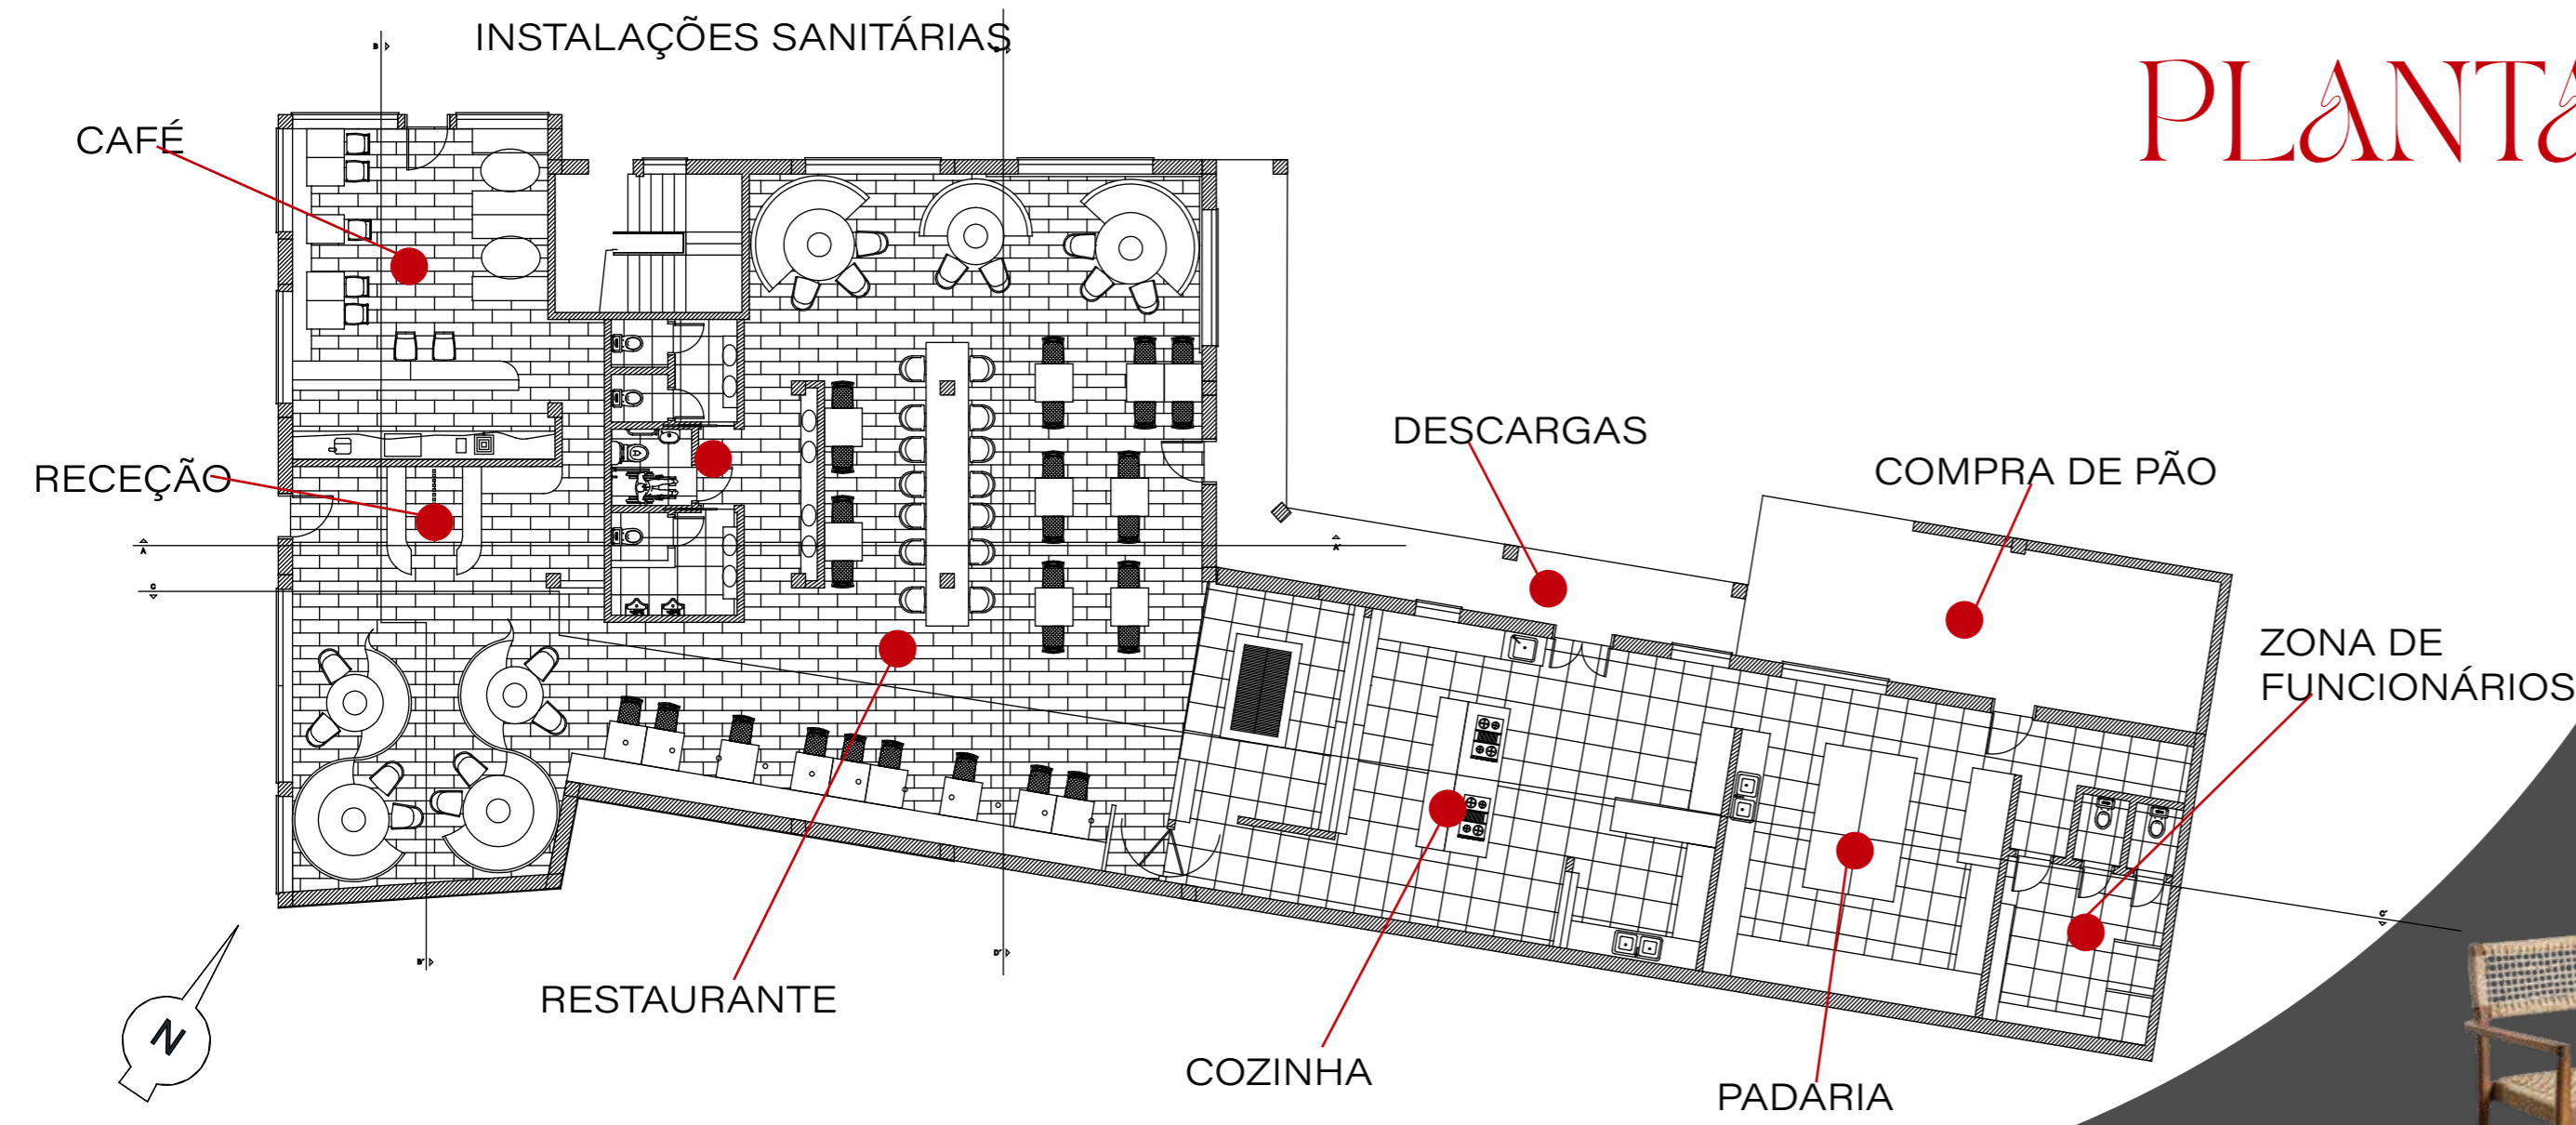

MATERIAIS E CORES

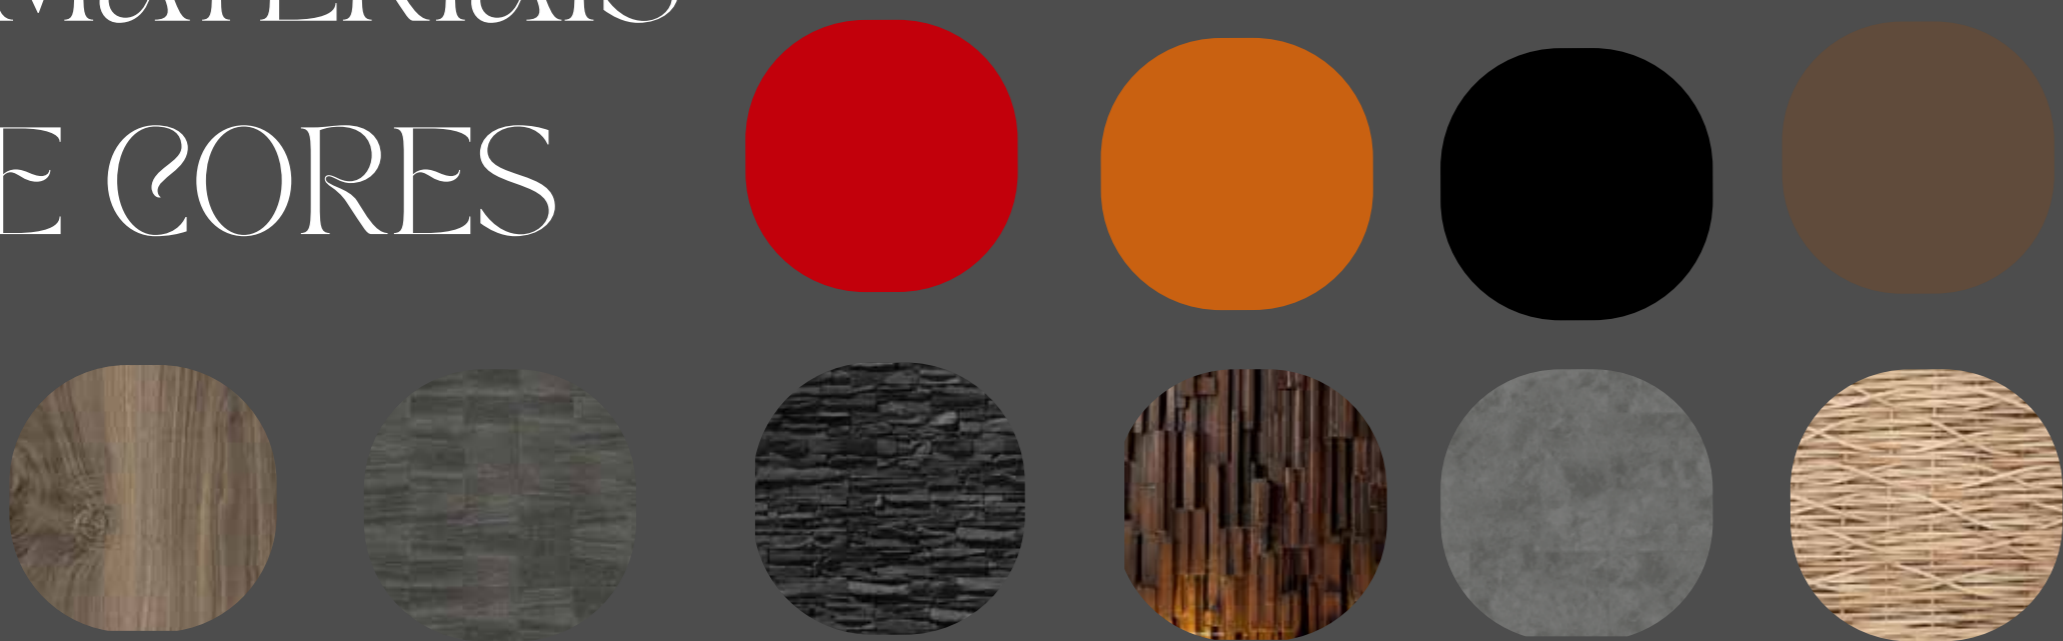

RENDERS

CORTES

