



Instituto Politécnico
de Castelo Branco

Instituto Politécnico de Castelo Branco

Couto, Rute Matias


Pastelaria e padaria no Soutocico, Leiria

<https://minerva.ipcb.pt/handle/123456789/4285>

Metadados

Data de Publicação	2023
Resumo	No âmbito da unidade curricular do Projeto, lecionada no 2º semestre do 3º ano da Licenciatura em Design de Interiores e Equipamento, foi proposto aos alunos a realização de um projeto final numa das seguintes vertentes: Design de Interiores ou Design de Equipamento. A vertente que irei dar mais destaque é a de Design de Interiores, considerando esta sendo uma área que abrange ambas as vertentes. Para este projeto final proponho uma reabilitação e um restauro de um antigo edifício do século XX p...
Editor	IPCB. ESART
Palavras Chave	Design de interiores, Reabilitação, Restauro, Padaria, Pastelaria
Tipo	report
Revisão de Pares	Não
Coleções	ESART - Design de Interiores e Equipamento

Esta página foi gerada automaticamente em 2024-06-18T15:12:18Z com informação proveniente do Repositório

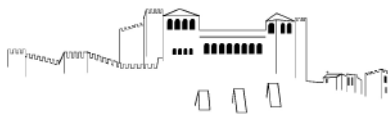

Escala: 1:2 000

Data: 21/06/2023

0 40 Metros



Requerente: Rute Couto

Local da obra: Soutocico

Freguesia: Arrabal

Guia nº: <GUIA>

Observações: X -52147.31181 Y 3790.18866

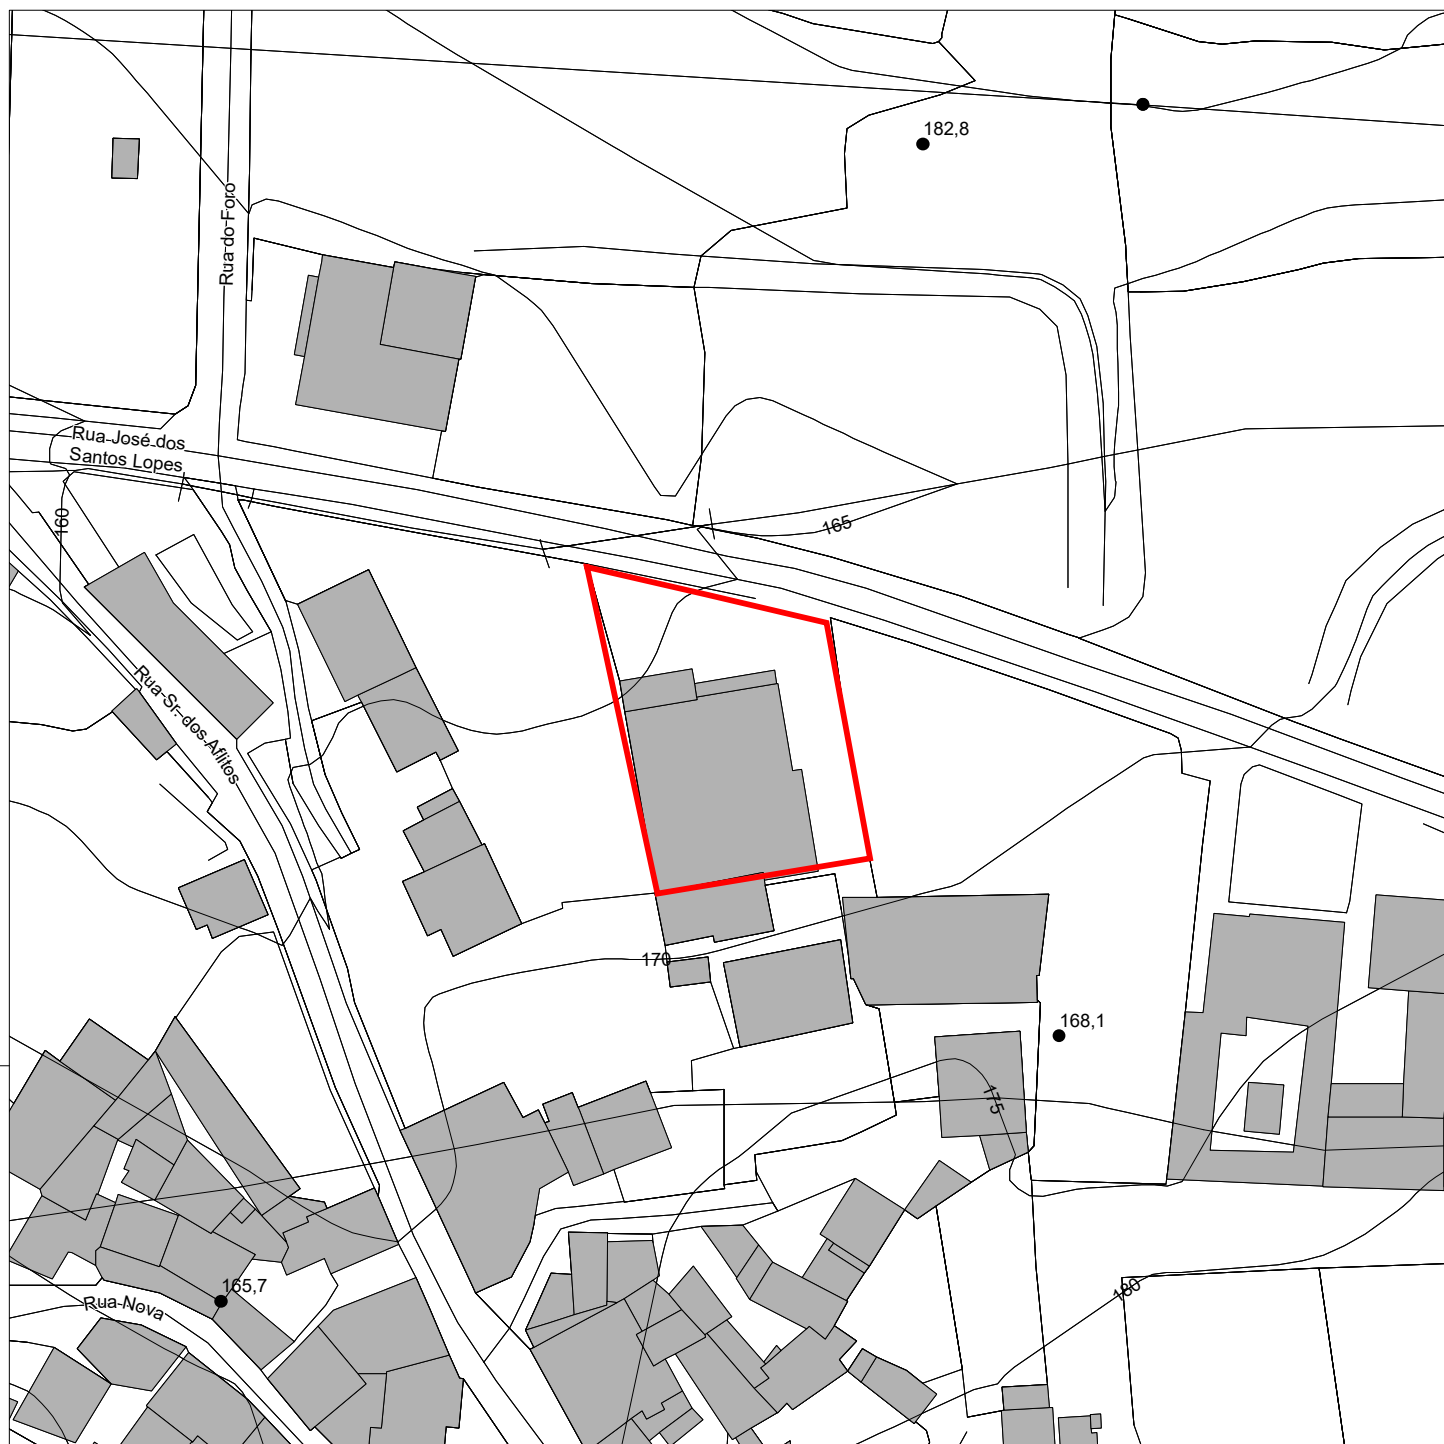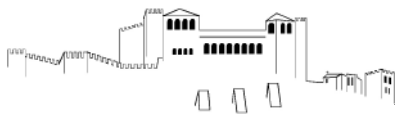

Escala: 1:1 000

Data: 21/06/2023

0 20 Metros


Requerente: Rute Couto

Local da obra: Soutocico

Freguesia: Arrabal


Guia nº: <GUIA>

Observações: <OBSERVACOES>

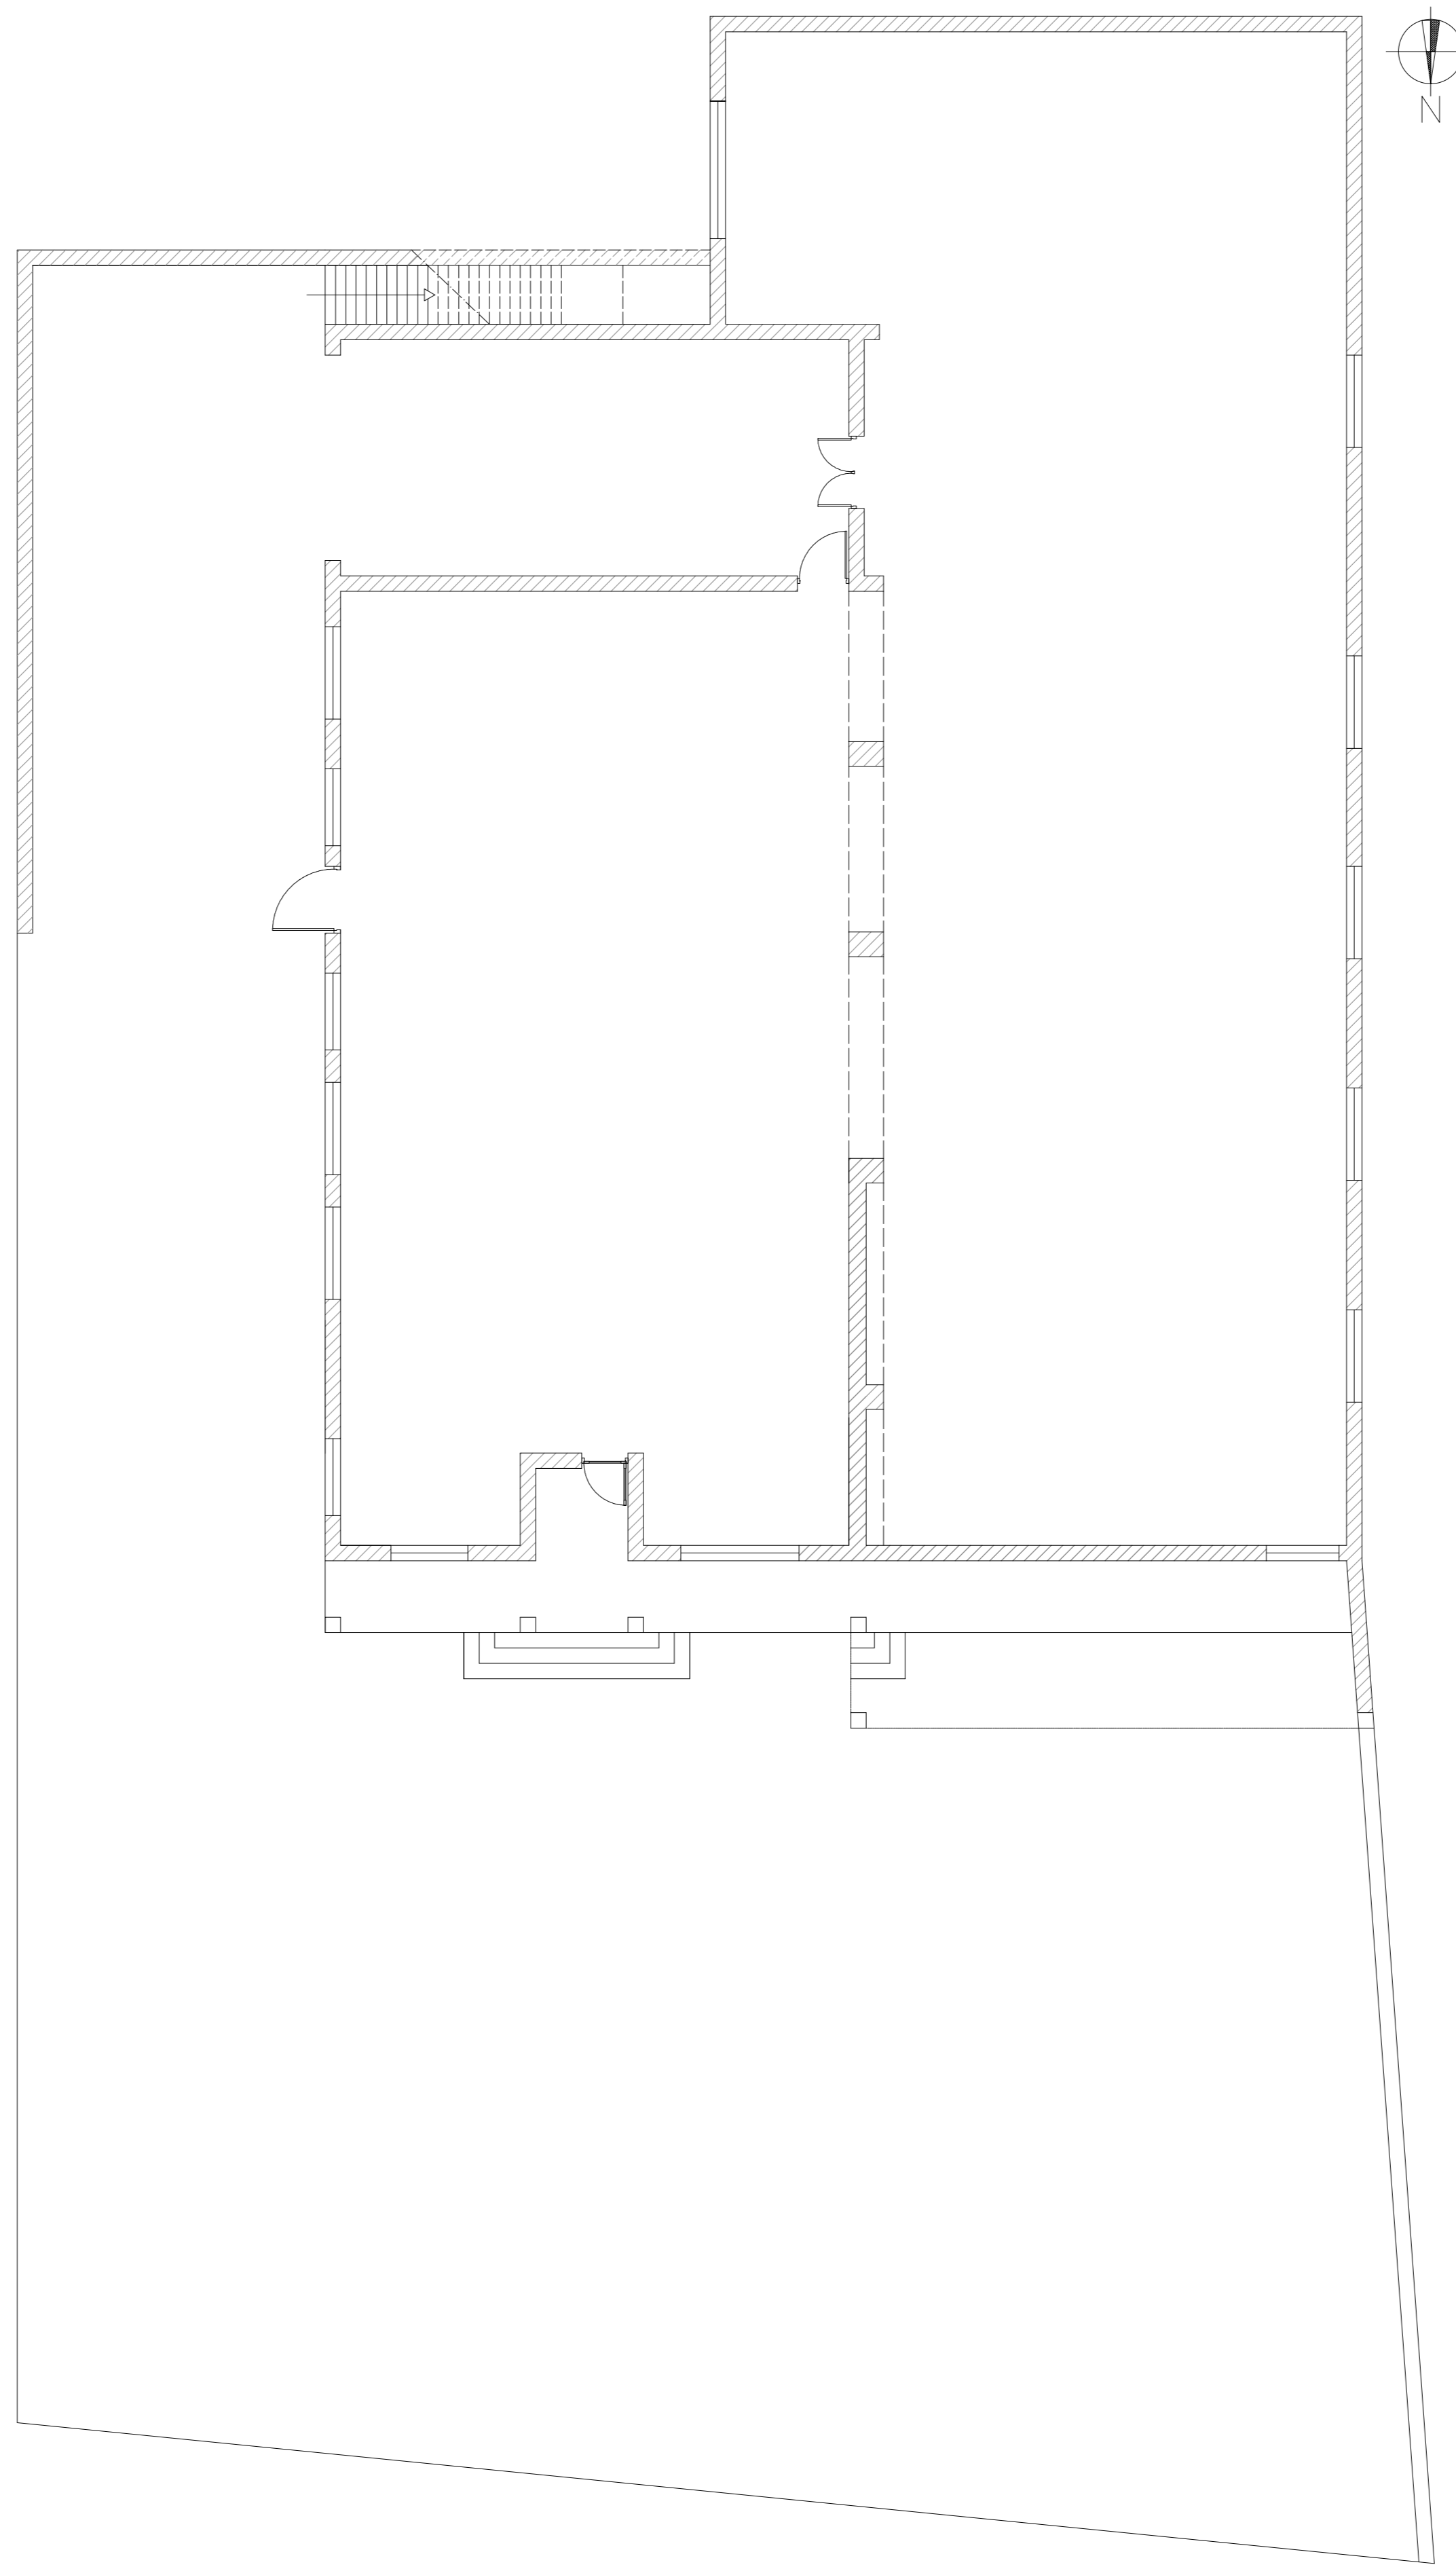


PLANTA DE EXISTENTE
ESCALA 1/100


Licenciatura em Design de Interiores e Equipamento	Benepão- Paderia e Pastelaria	IPCB - ESART
UC: Projeto Final		Unidades: m
Docentes: Pedro Oliveira Nelson Antunes	planta do existente	Escala: 1:100
Discente: Rute Couto 20201277		Data: 21/06/2023
		3/22

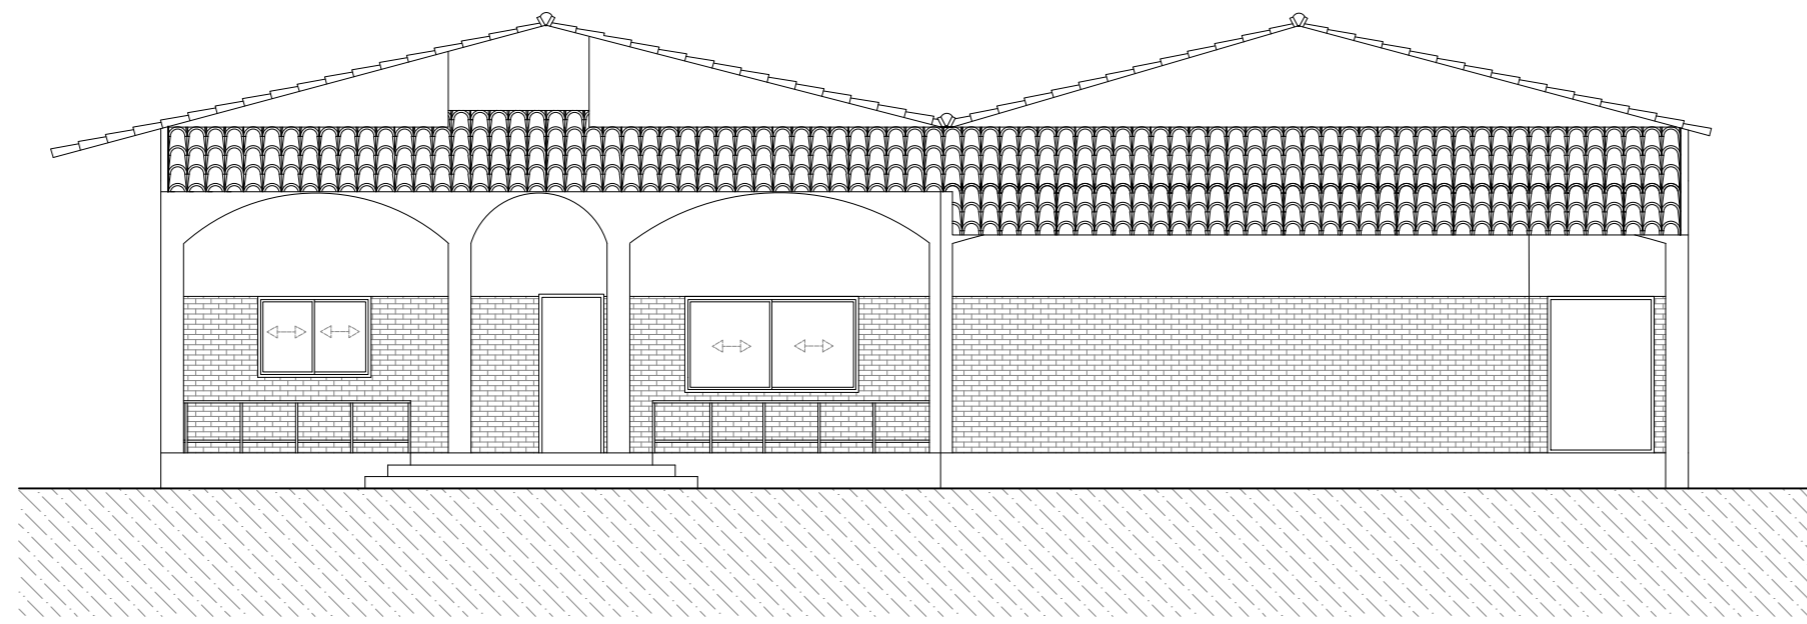


ALÇADO PRINCIPAL

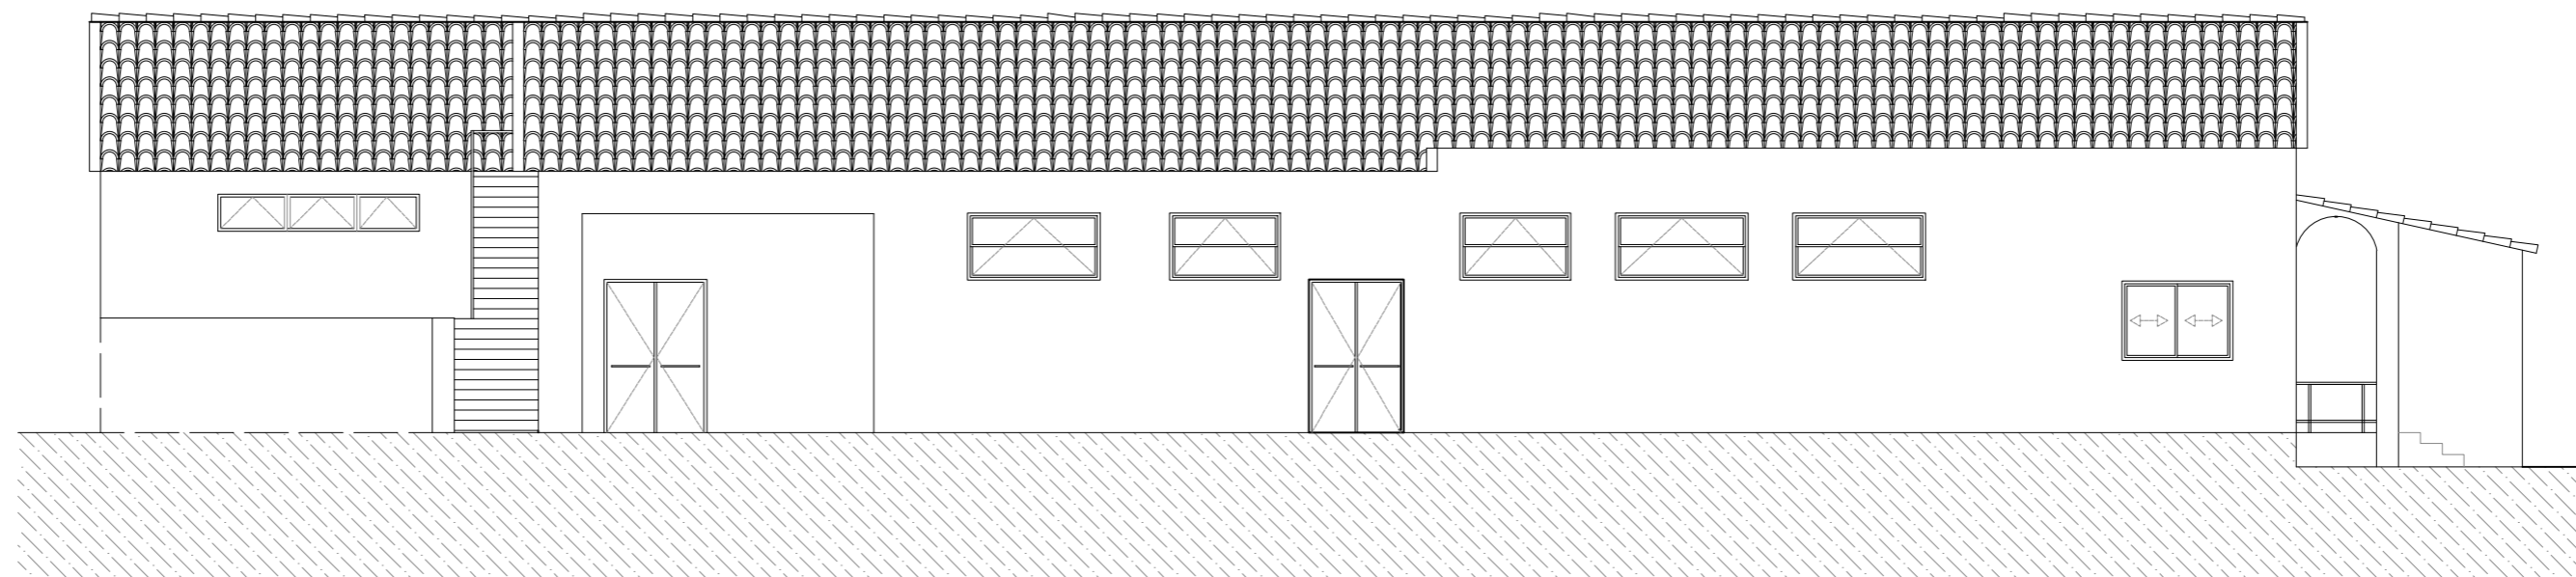

ALÇADO LATERAL ESQUERDO

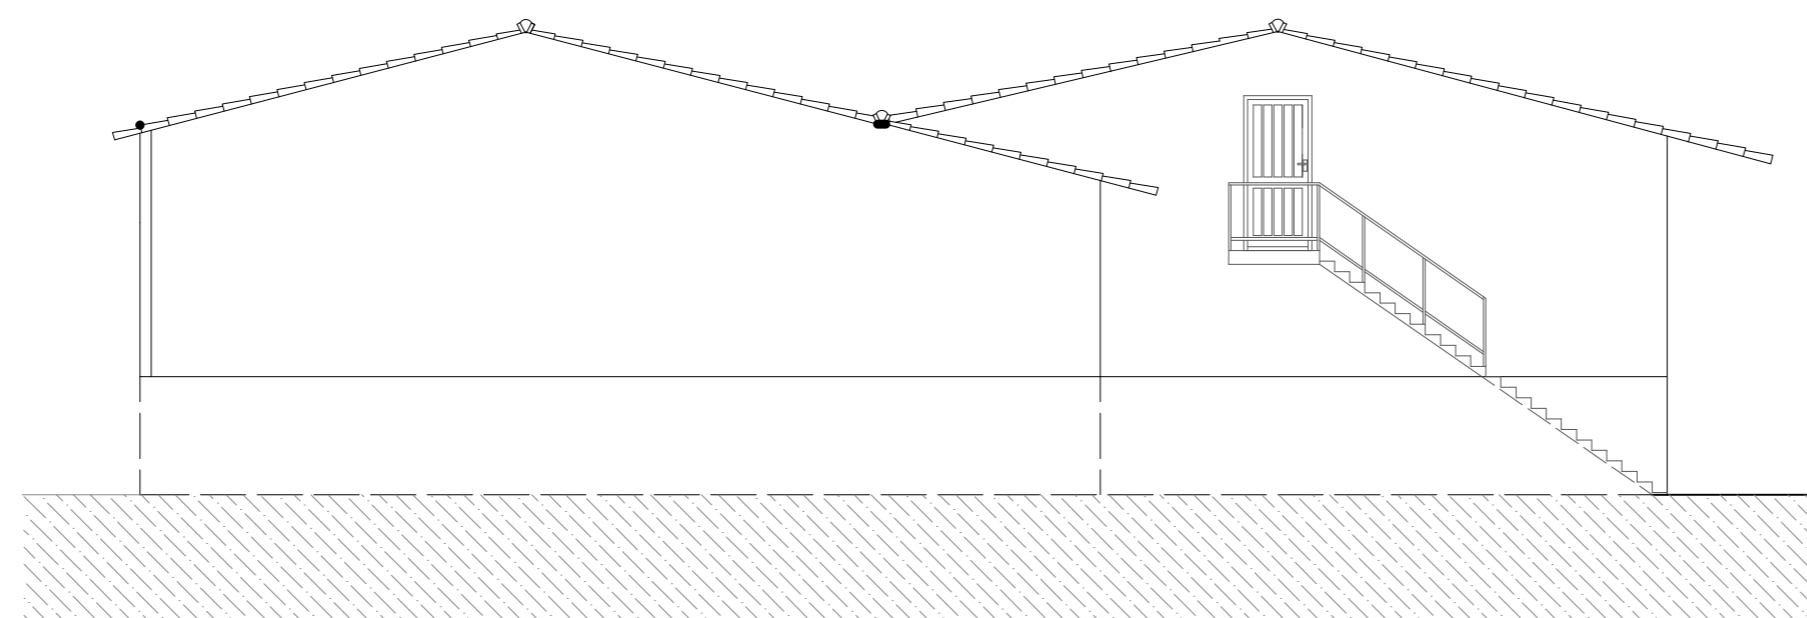


ALÇADO POSTERIOR

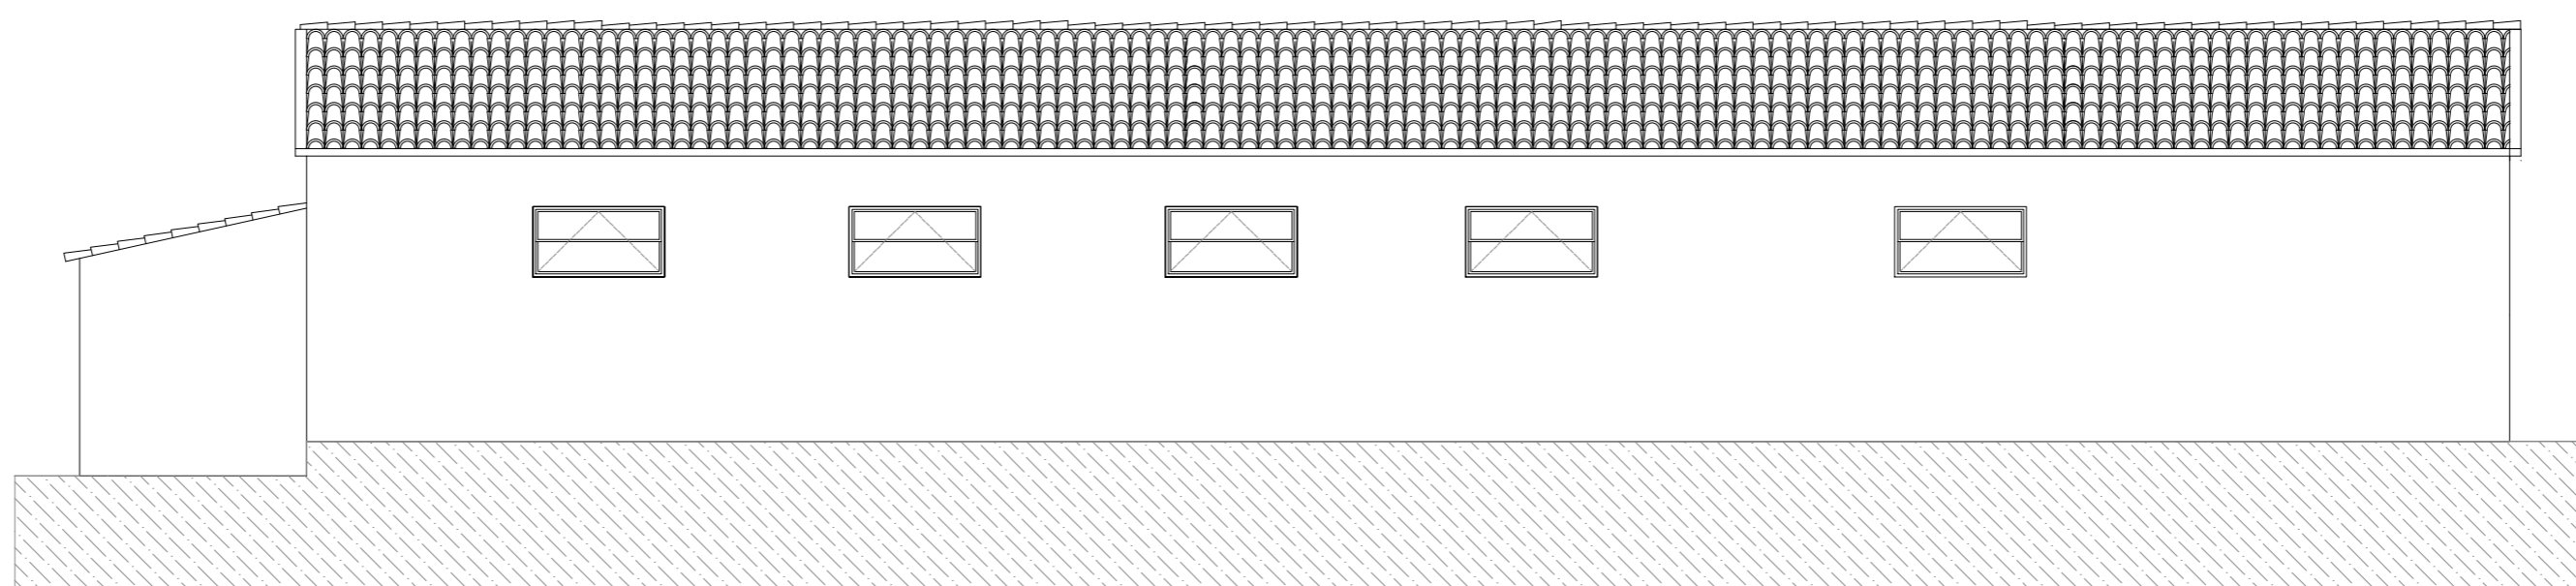


ALÇADO LATERAL DIREITO


Licenciatura em Design de Interiores e Equipamento	Benepão- Paderia e Pastelaria	IPCB - ESART
UC: Projeto Final		Unidades: m
Docentes: Pedro Oliveira Nelson Antunes	Alçados existentes	Escala: 1:100
Discente: Rute Couto 20201277		Data: 21/06/2023
		4/22

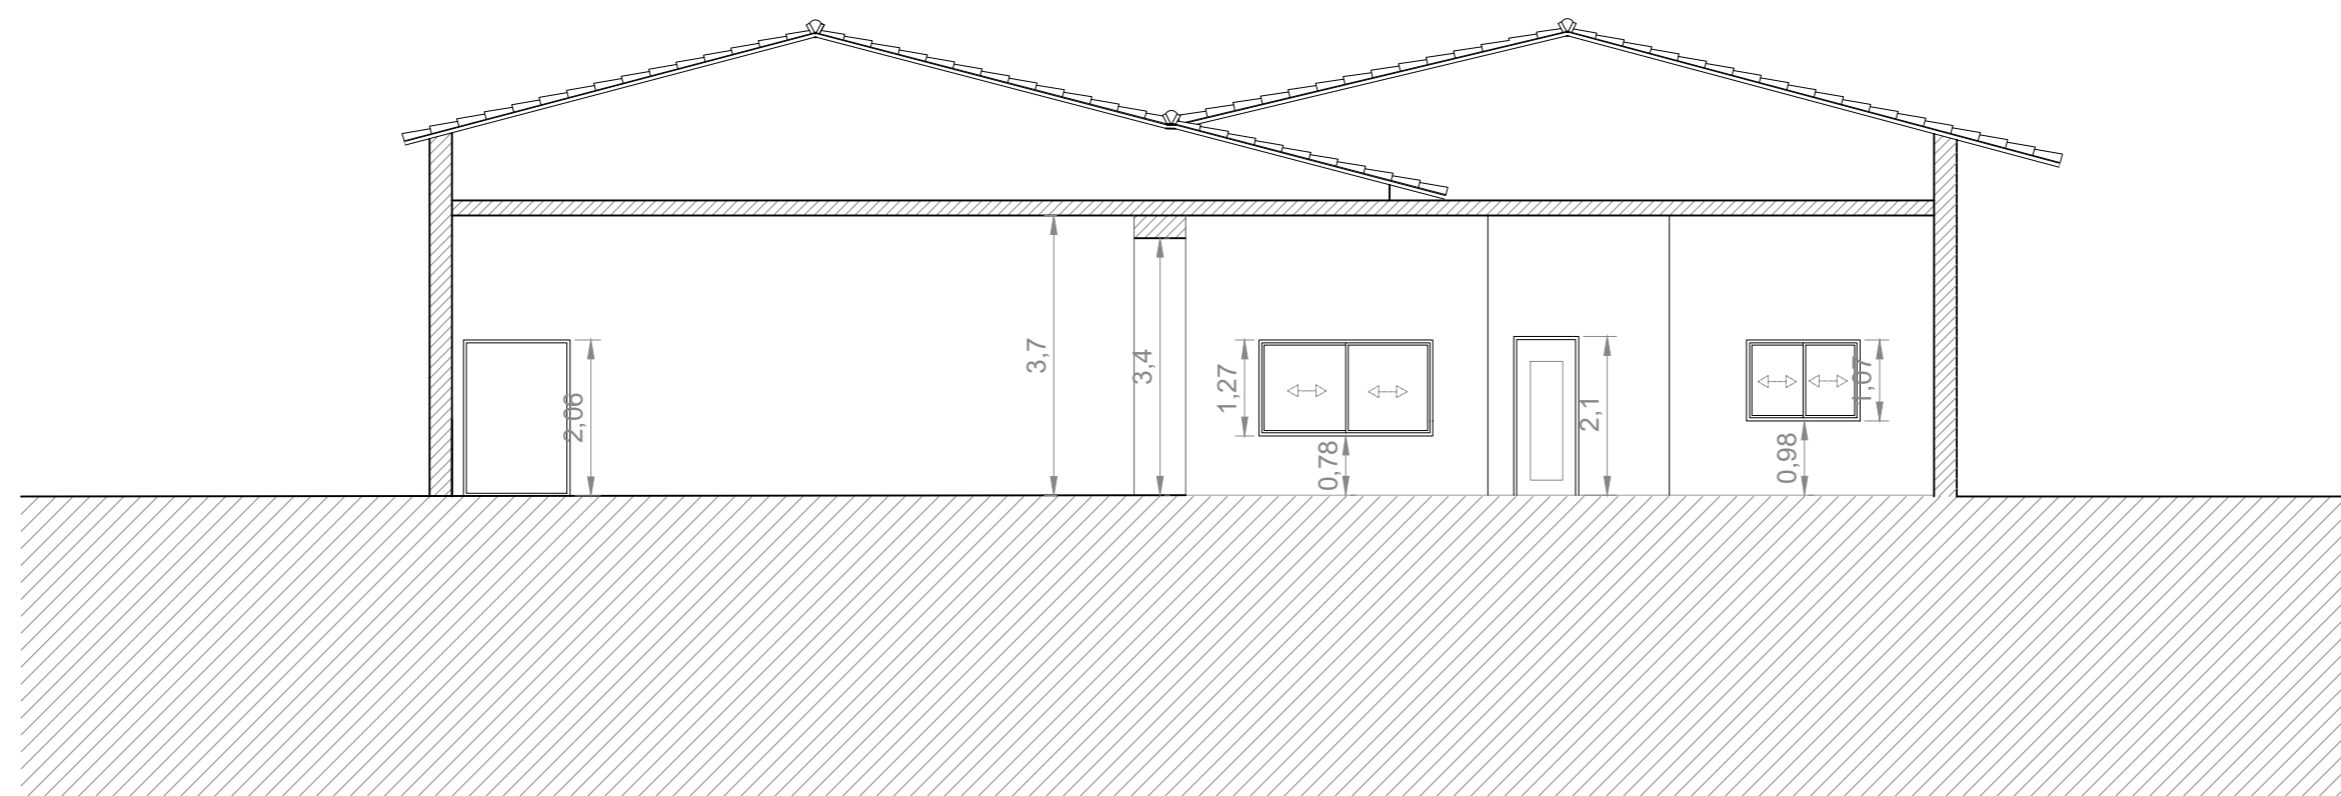

CORTE AA'


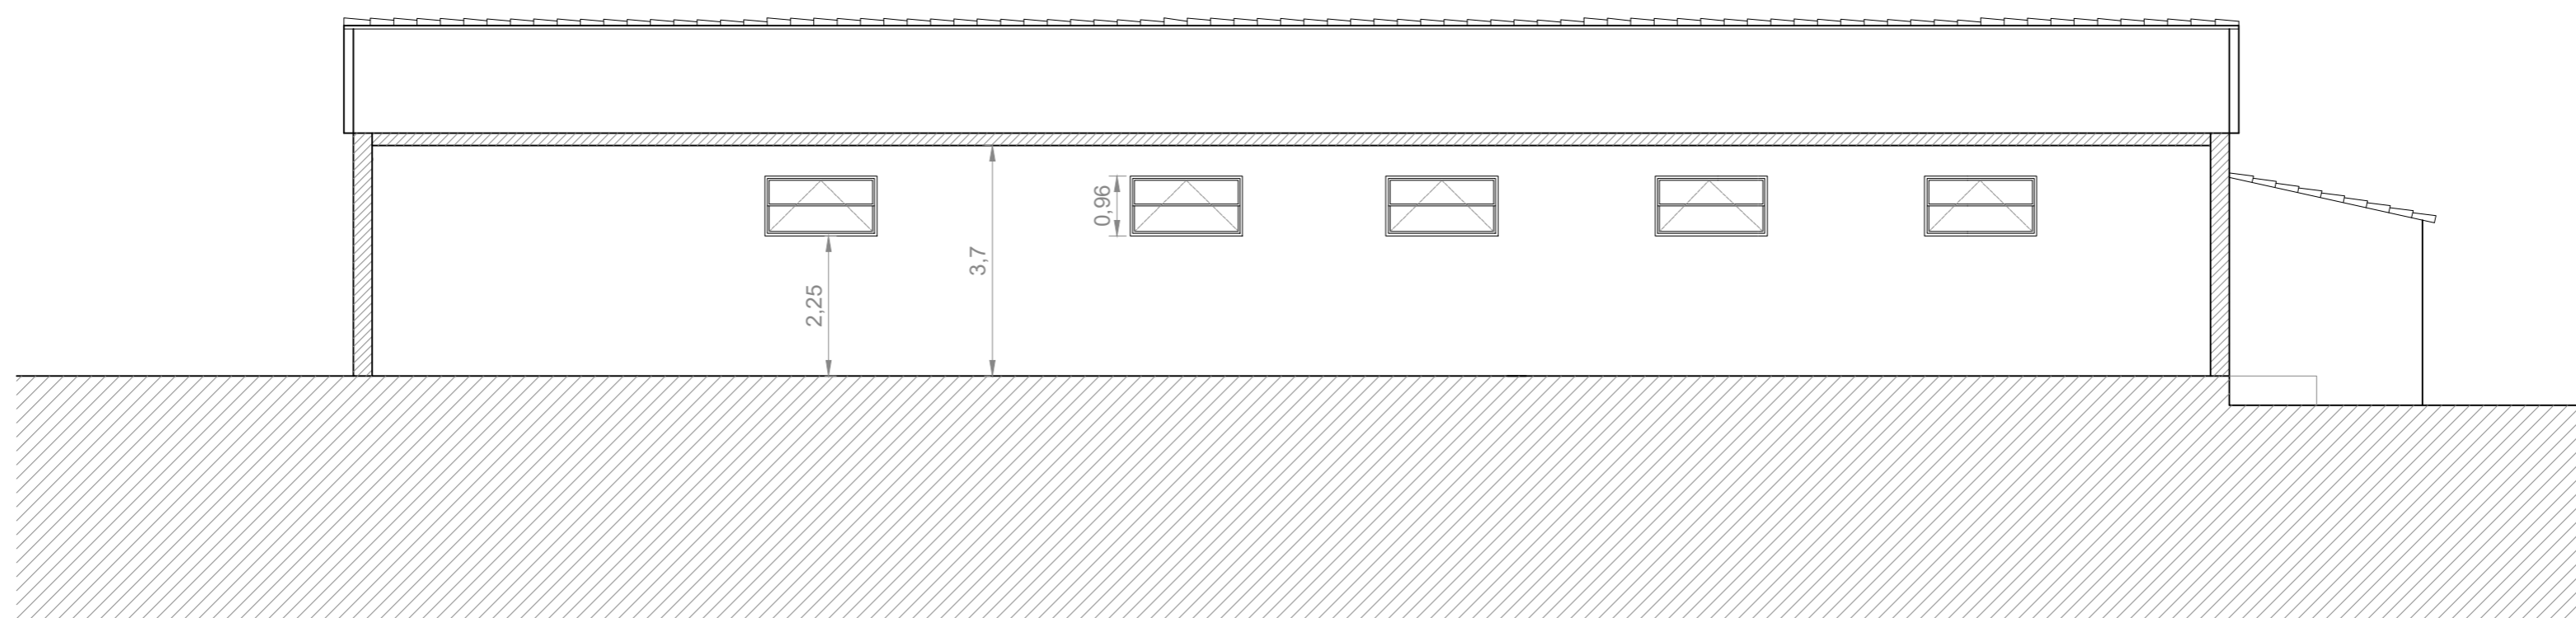


CORTE CC'

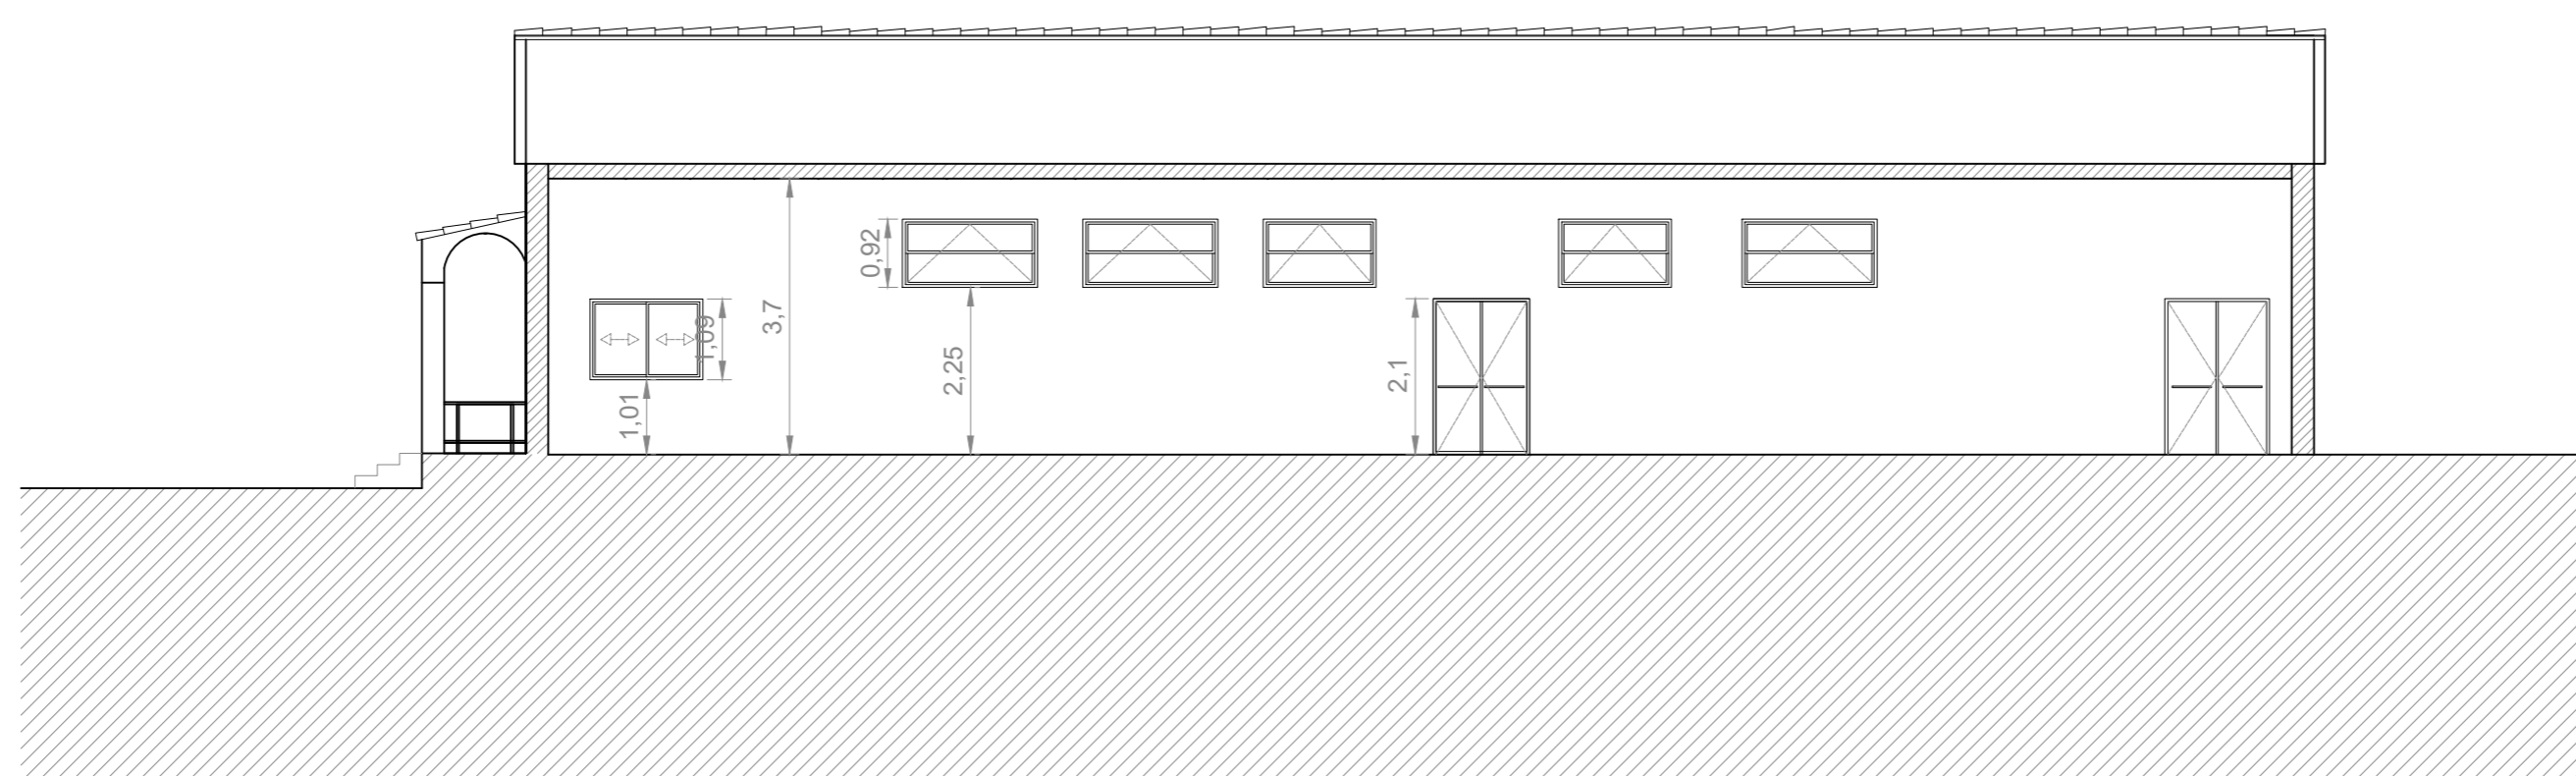



CORTE DD'


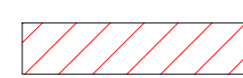
Licenciatura em Design de Interiores e Equipamento	Benepão- Paderia e Pastelaria	IPCB - ESART
UC: Projeto Final		Unidades: m
Docentes: Pedro Oliveira Nelson Antunes	Cortes do existente	Escala: 1:100
Discente: Rute Couto 20201277		Data: 21/06/2023
		5/22

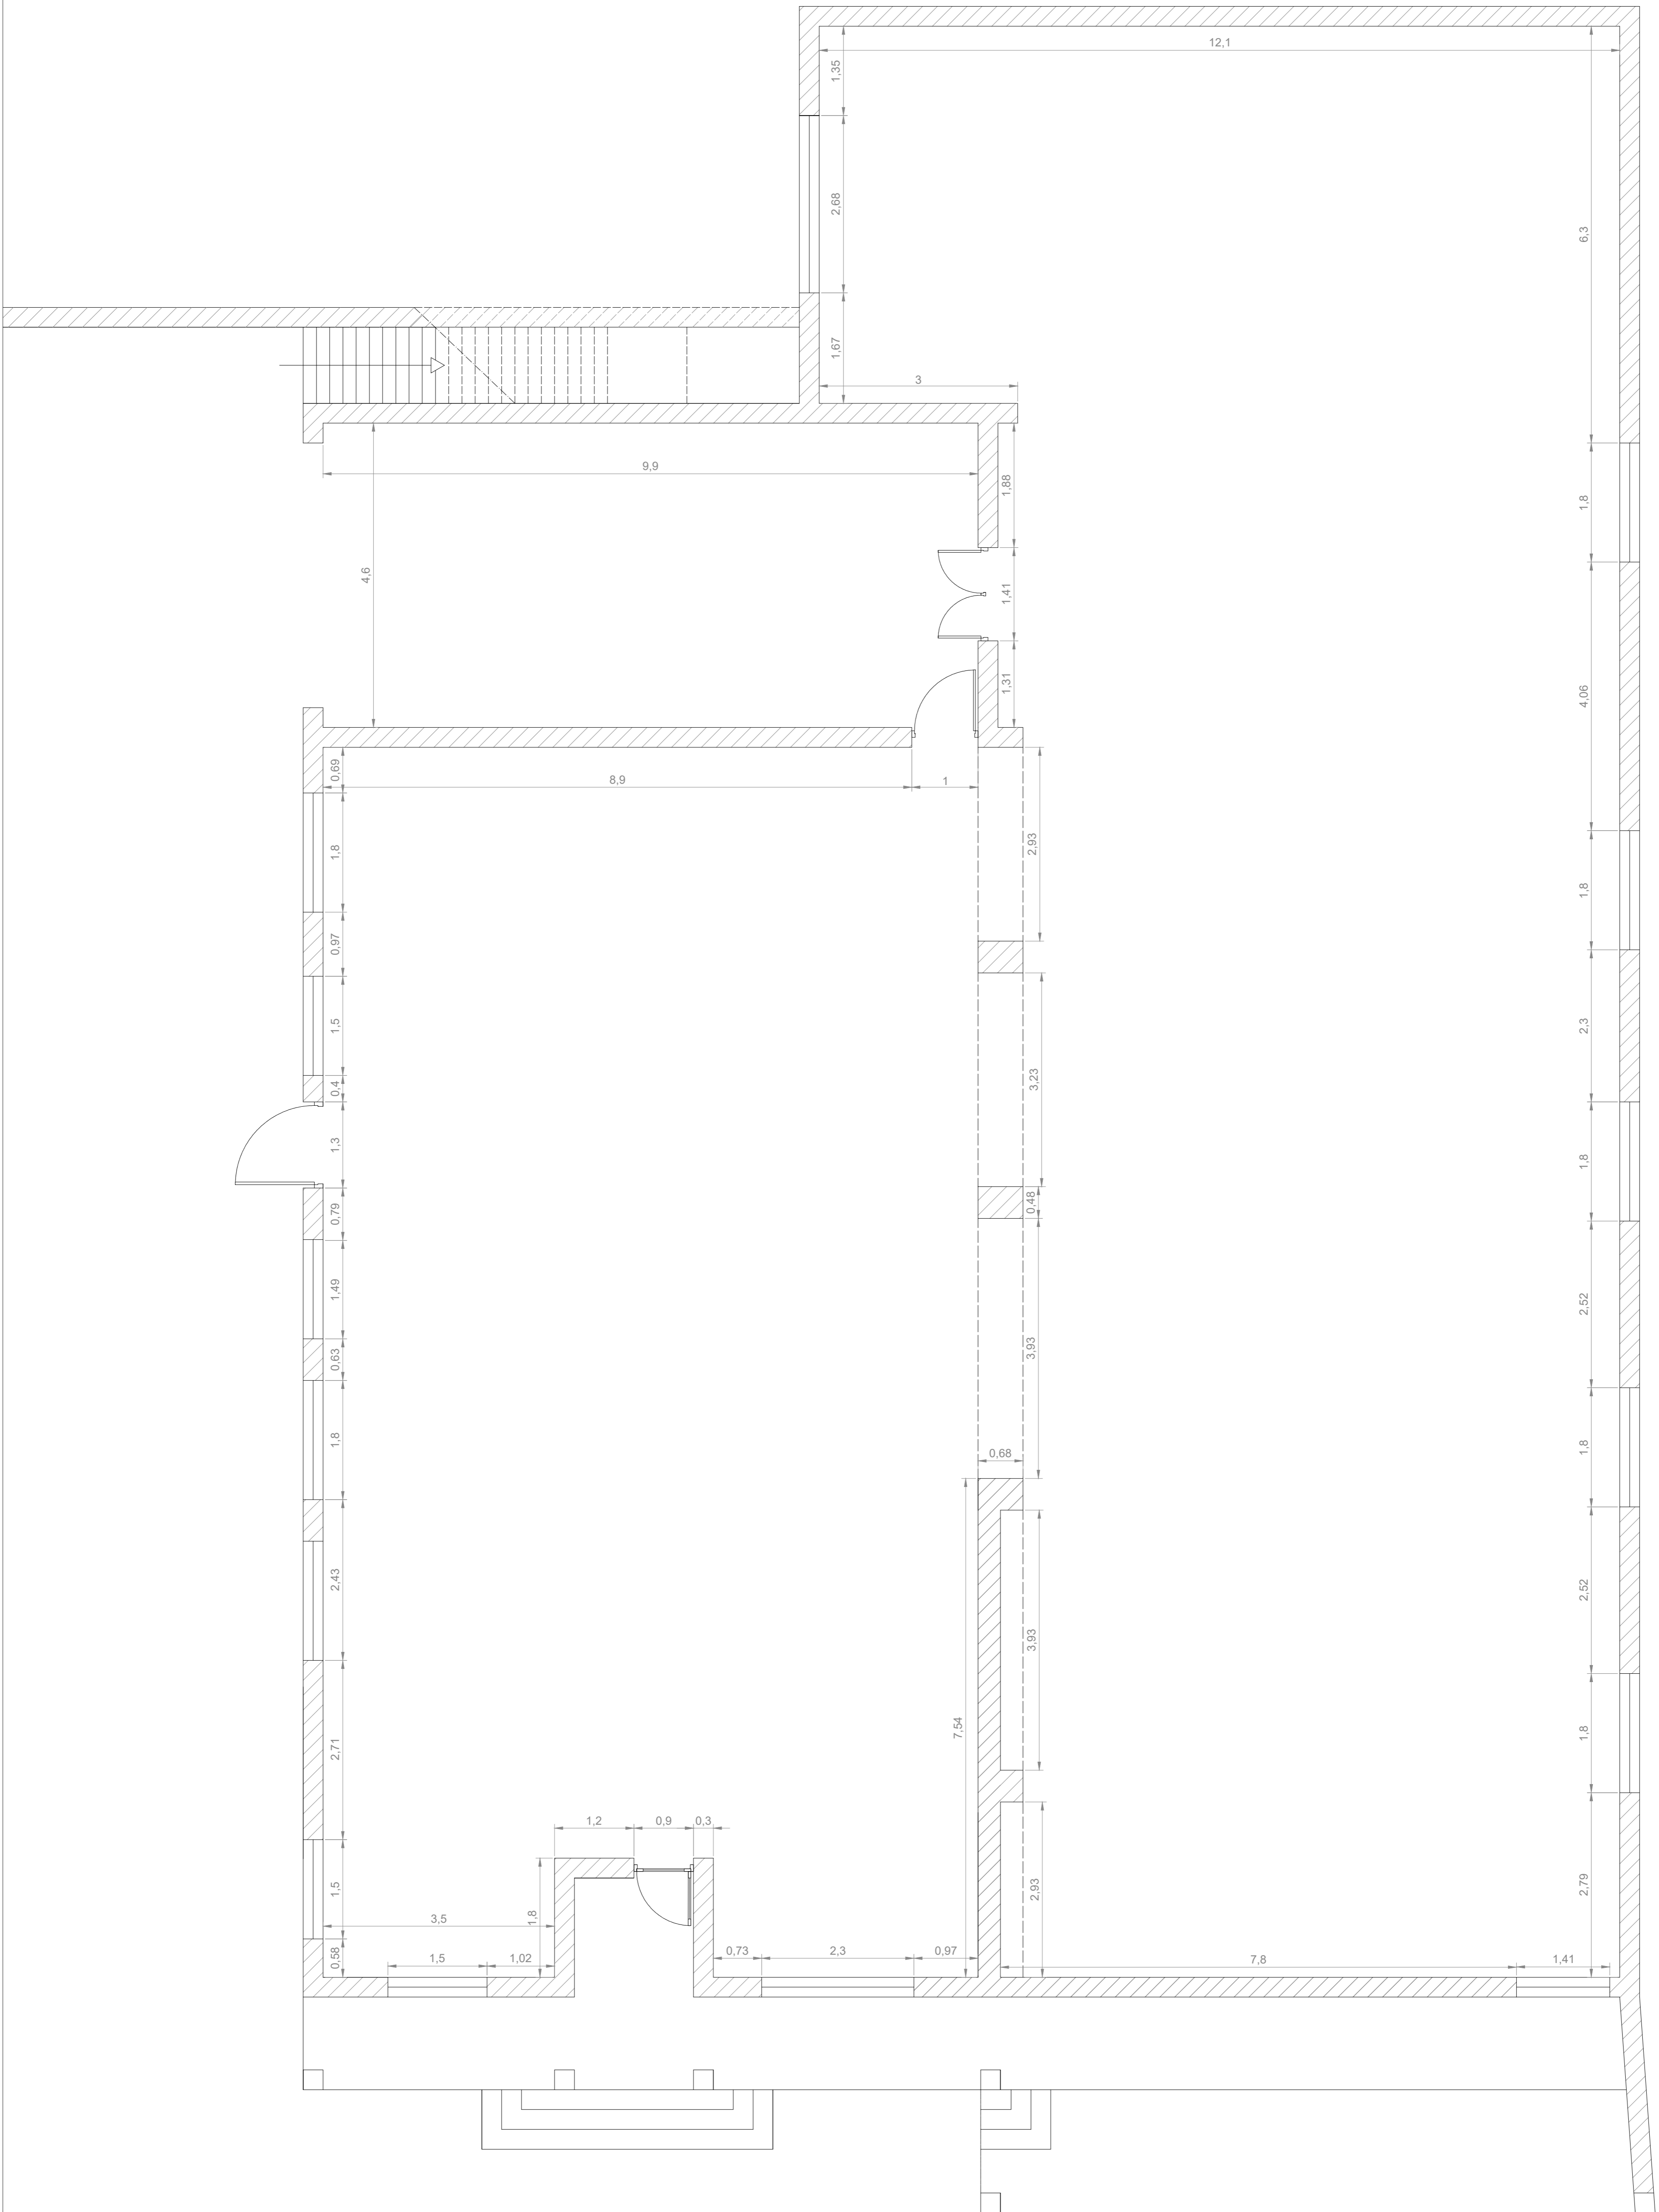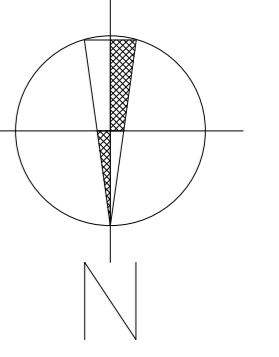

PLANTA DE EXISTENTE COTADA
ESCALA 1/50


Licenciatura em Design de Interiores e Equipamento	Benepão- Paderia e Pastelaria	IPCB - ESART
UC: Projeto Final		Unidades: m
Docentes: Pedro Oliveira Nelson Antunes	Planta do existente cotada	Escala: 1:50
Discente: Rute Couto 20201277		Data: 21/06/2023
		6/22

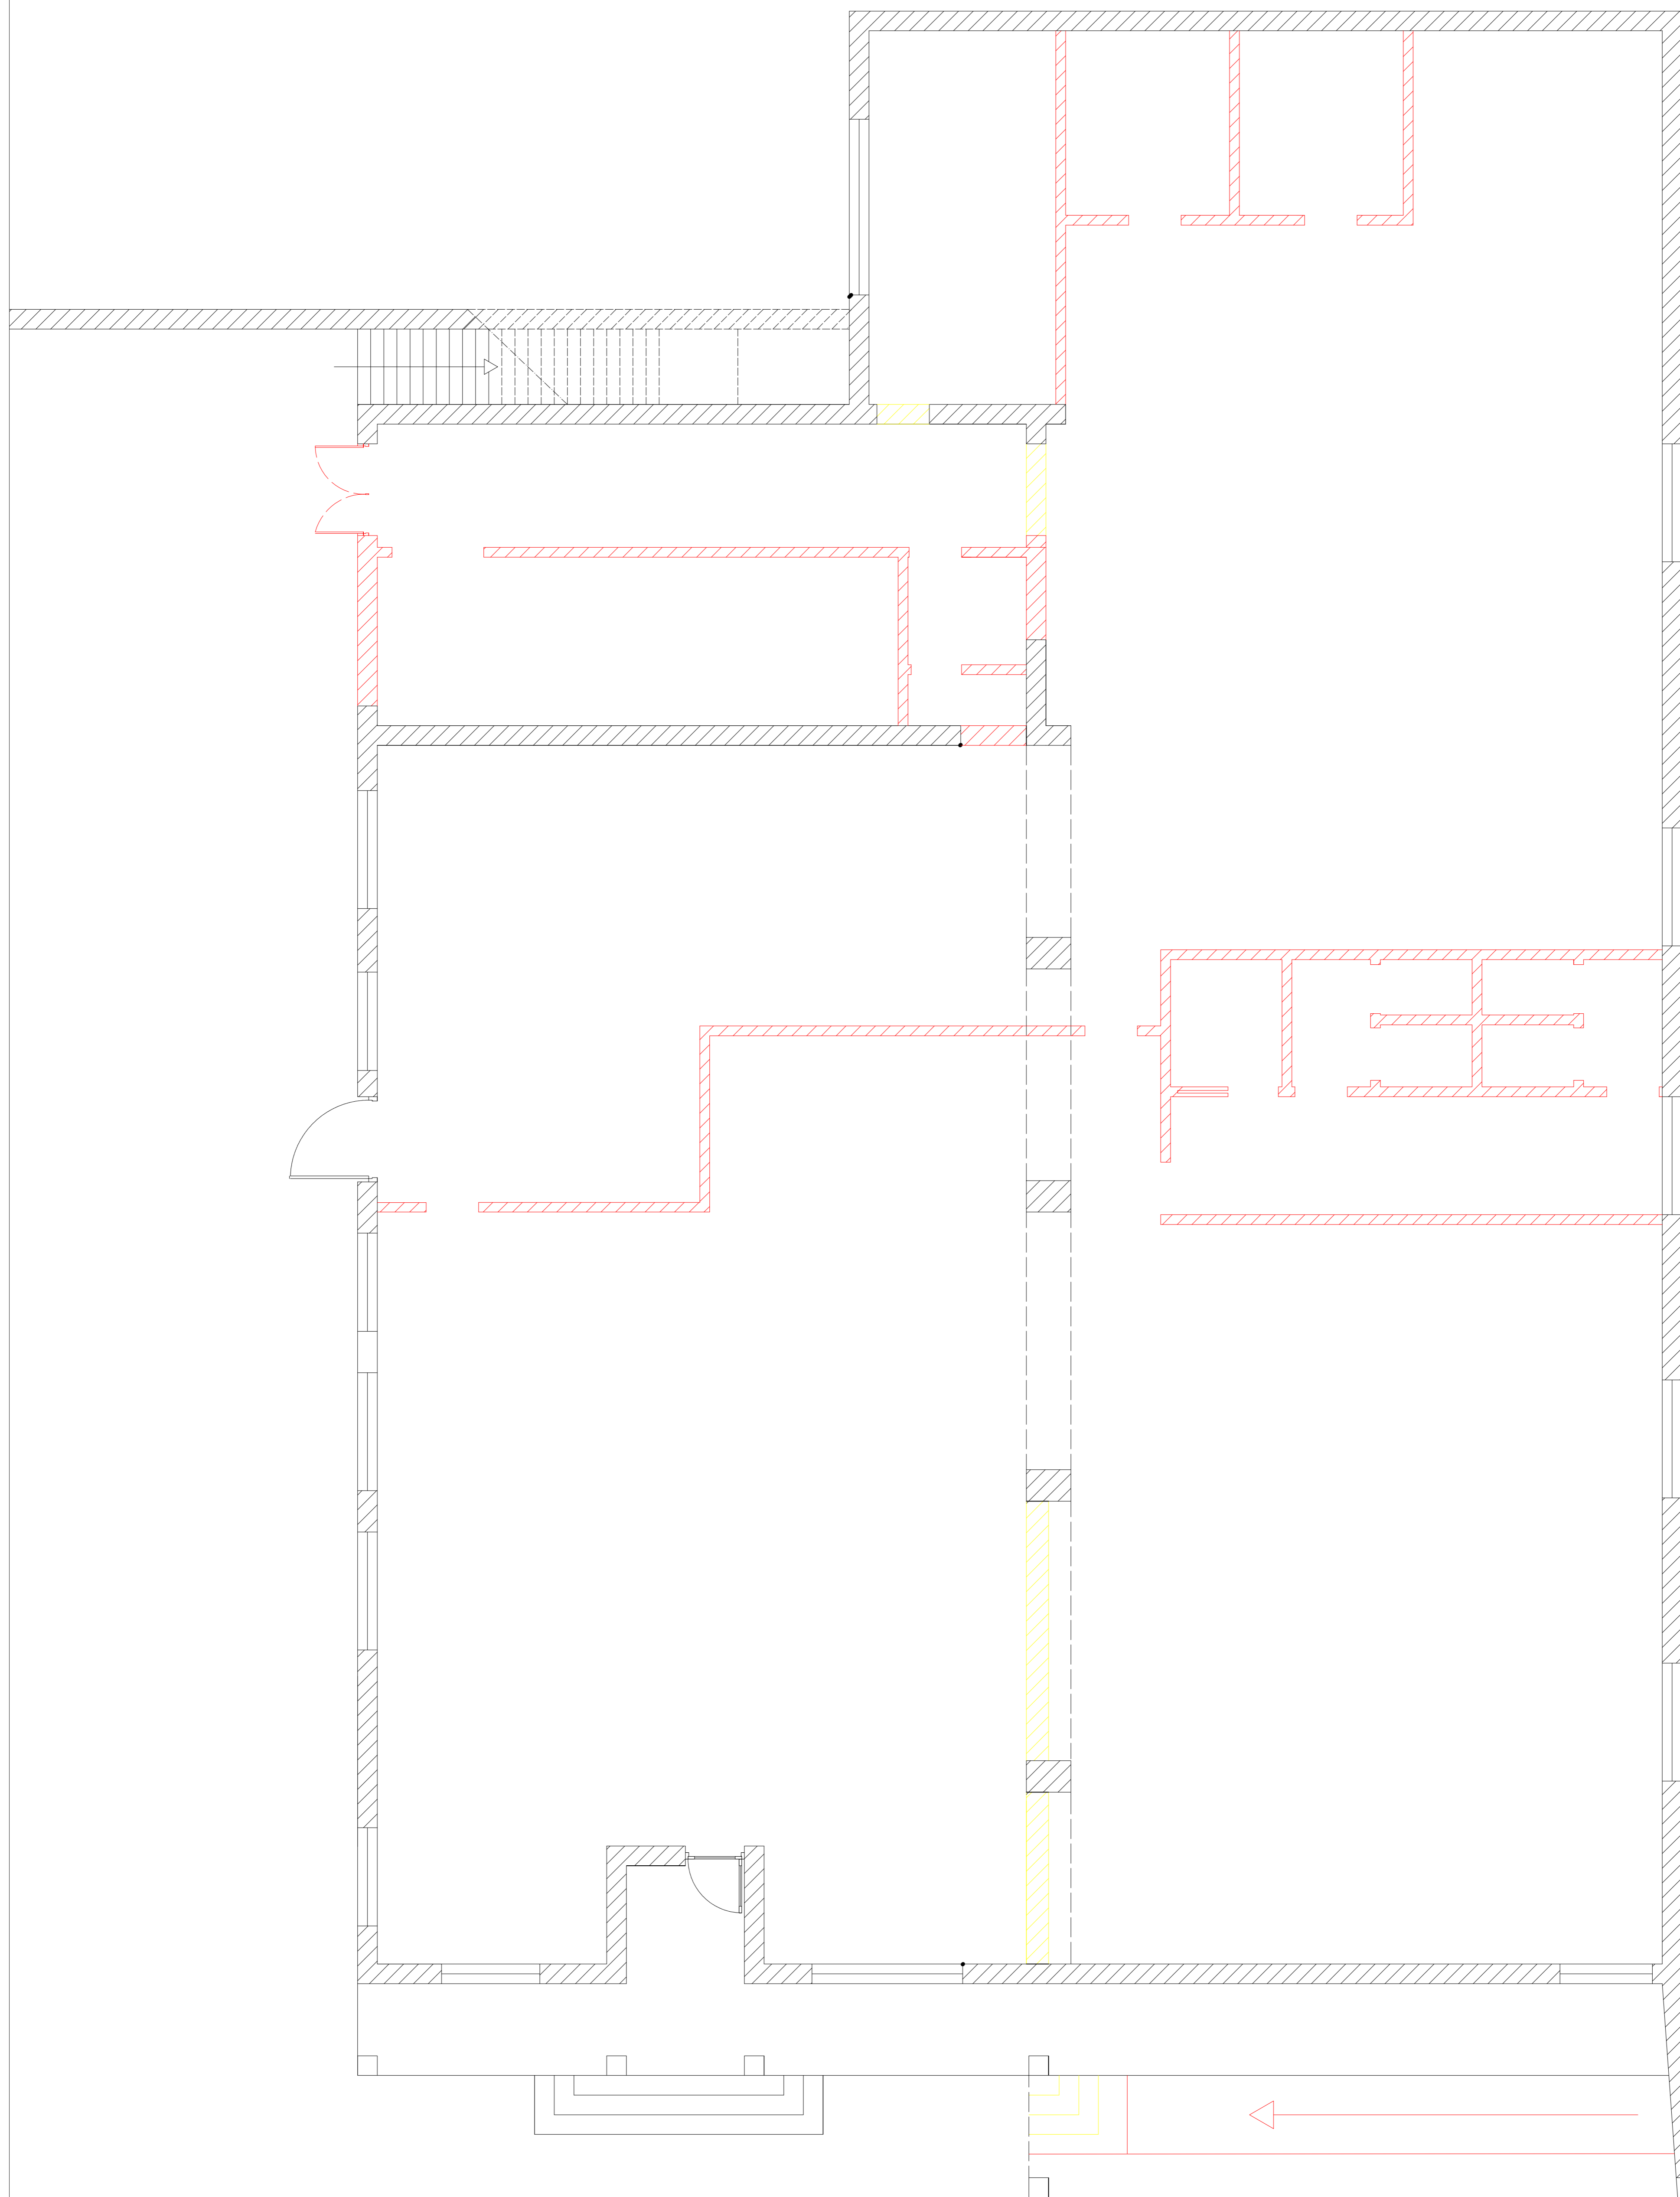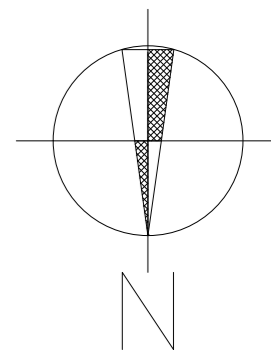

 DEMOLIR
 CONSTRUIR

PLANTA DE ALTERAÇÕES
ESCALA 1/50

Licenciatura em Design de Interiores e Equipamento	Benepão- Paderia e Pastelaria	IPCB - ESART
UC: Projeto Final		Unidades: m
Docentes: Pedro Oliveira Nelson Antunes	Planta de alterações	Escala: 1:50
Discente: Rute Couto 20201277		Data: 21/06/2023
		6/22


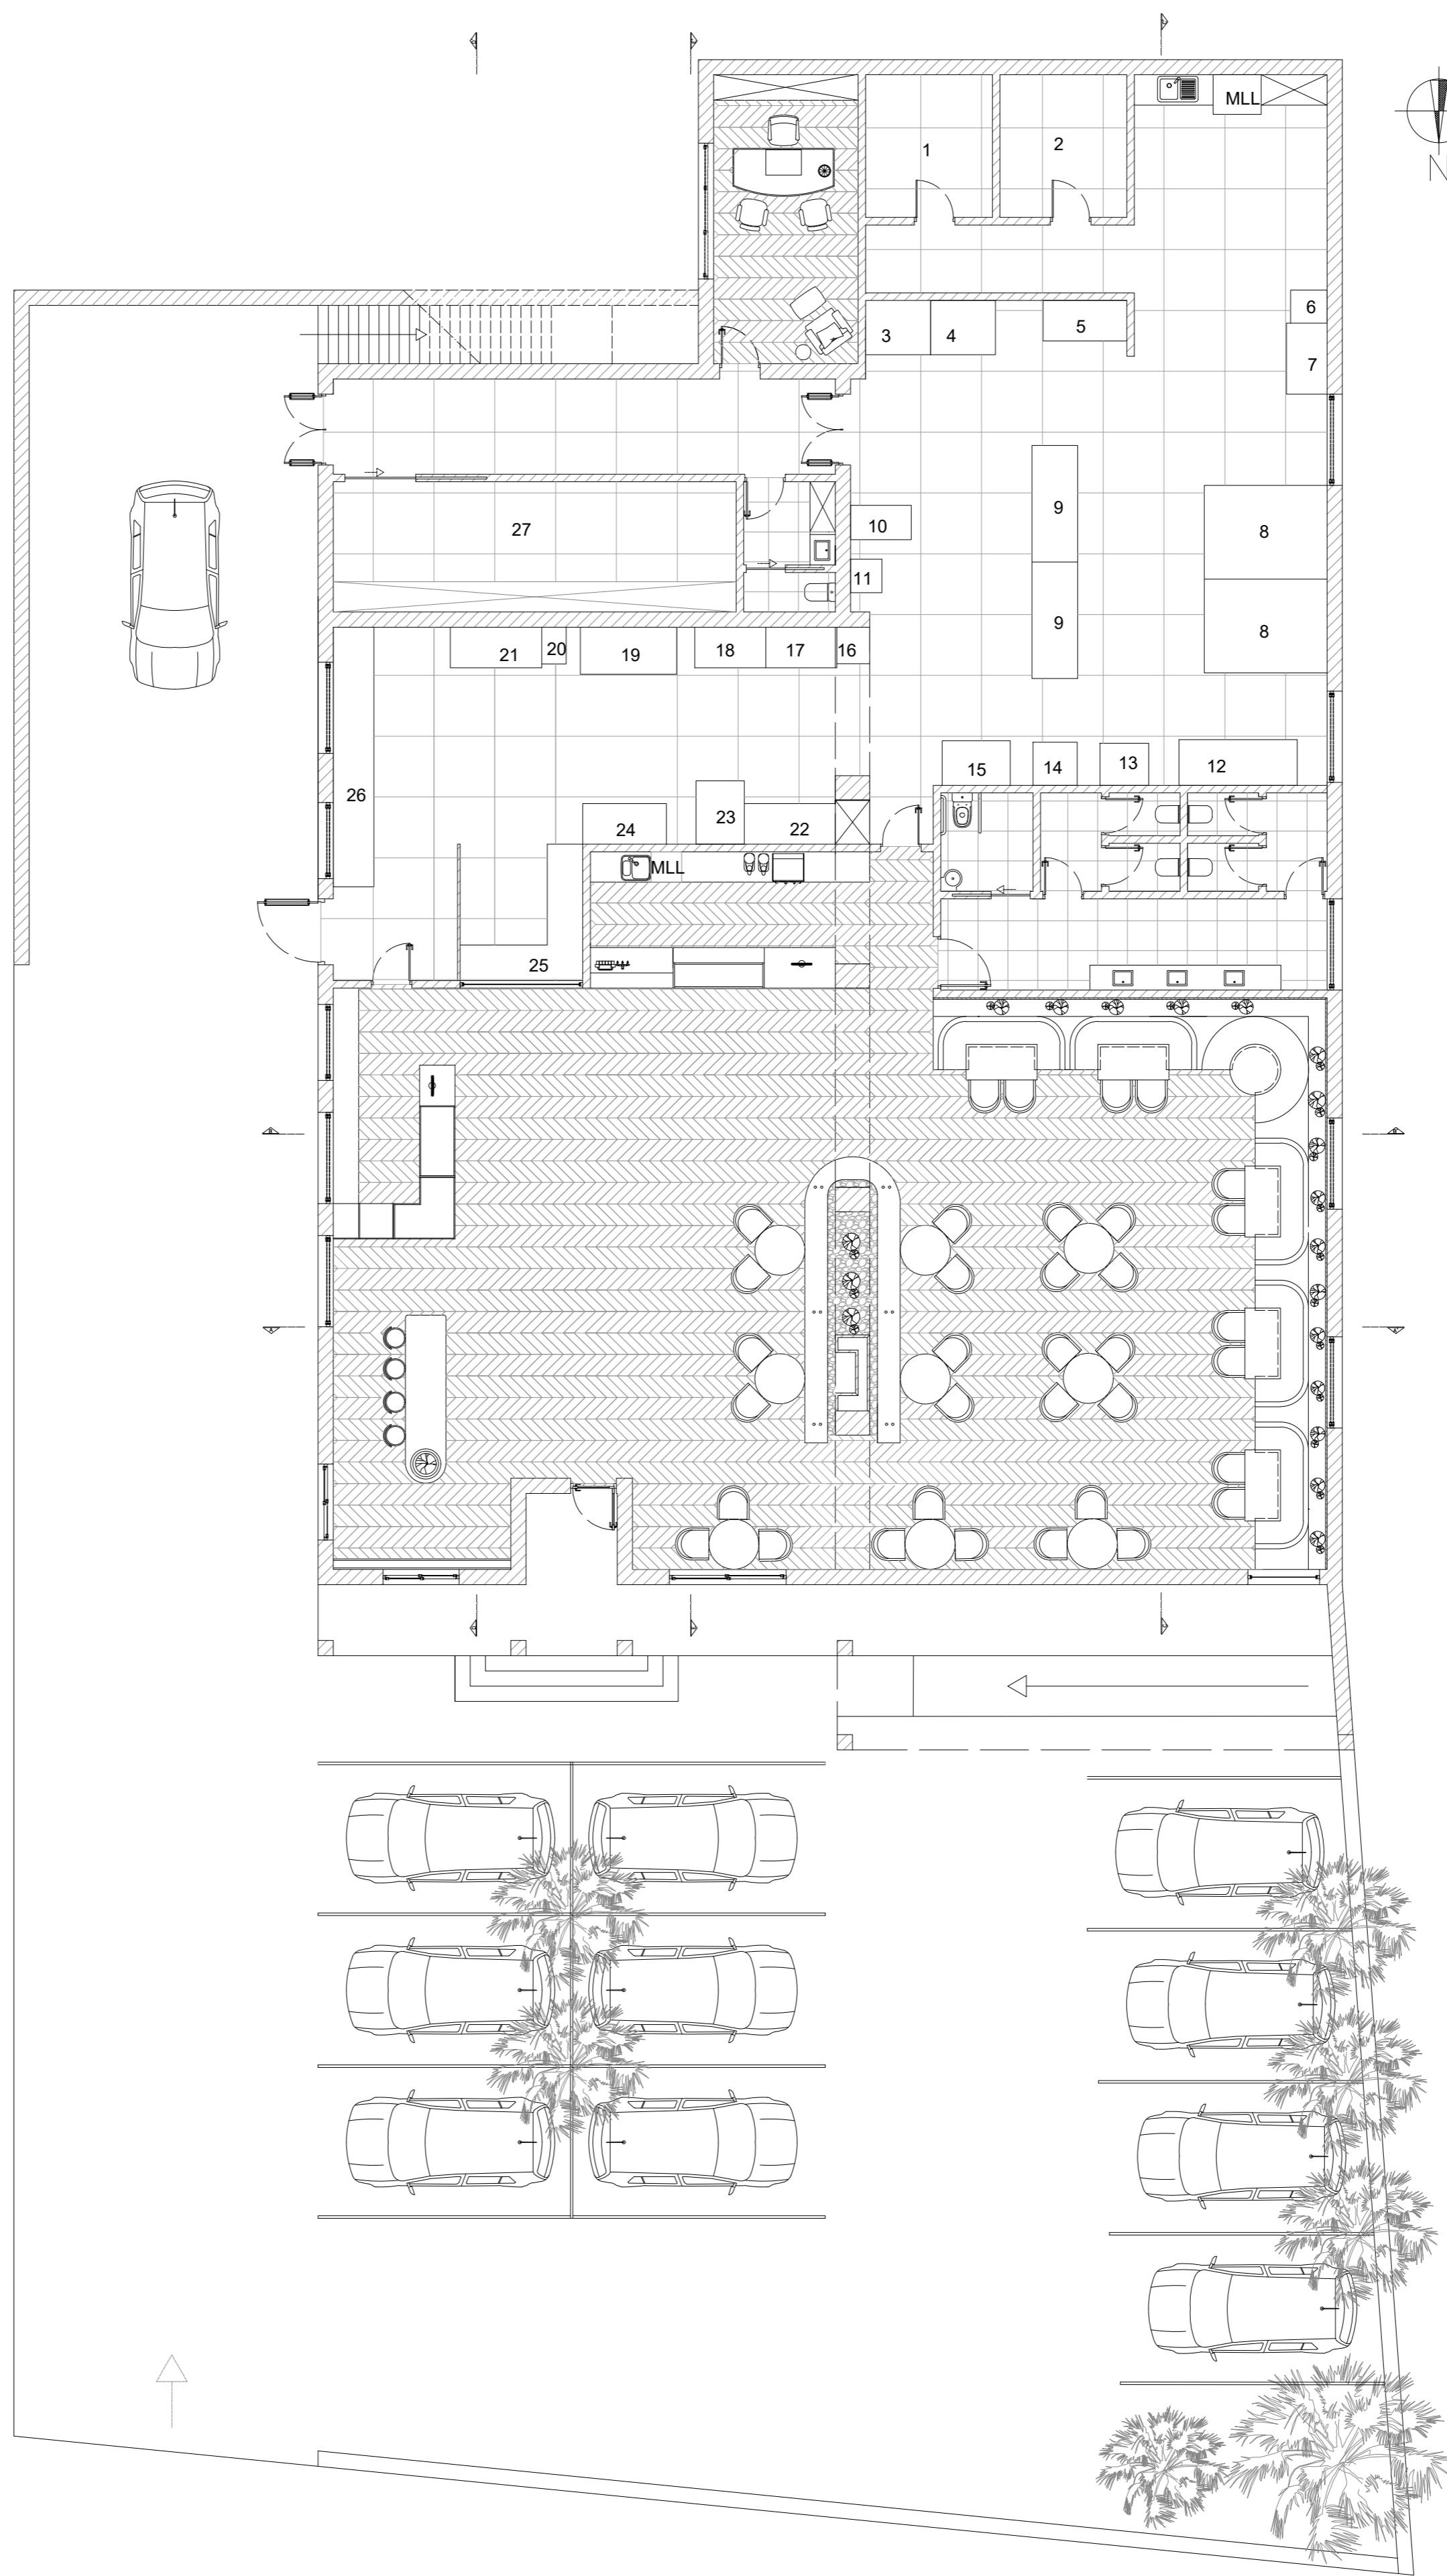


LEGENDA DO EQUIPAMENTO DA FABRICA:

1	Camara fria	17	Mesa de embalagem
2	Congelador	18	bancada de apoio para decorações e acabamentos
3	Armário de congelamento	19	laminadora
4	Armário de congelamento	20	Batedeira Planetária
5	Estufa	21	Bancada de apoio para medir, pesar e preparar
6	Fatiadora	22	zona de arrefecimento
7	Mesa de embalagem	23	Forno de pastelaria
8	Forno padaria	24	estufa
9	mesa de trabalho	25	Bancada de trabalho para Moldagem e recheio
10	Amassadeira	26	Zona de armazenamento do produto final para entregas
11	Divisora Semi automática	27	Armazem
12	Mesa de corte	MML	Maquina de Lavar a Loiça
13	Formadora de baguetes		
14	Cilindro		
15	Modeladora		
16	fatiadora		



PLANTA DE APRESENTAÇÃO
ESCALA 1/100

Licenciatura em Design de Interiores e Equipamento	Benepão- Paderia e Pastelaria	IPCB - ESART
UC: Projeto Final		Unidades: m
Docentes: Pedro Oliveira Nelson Antunes	planta de apresentação	Escala: 1:100
Discente: Rute Couto 20201277		Data: 21/06/2023
		7/22

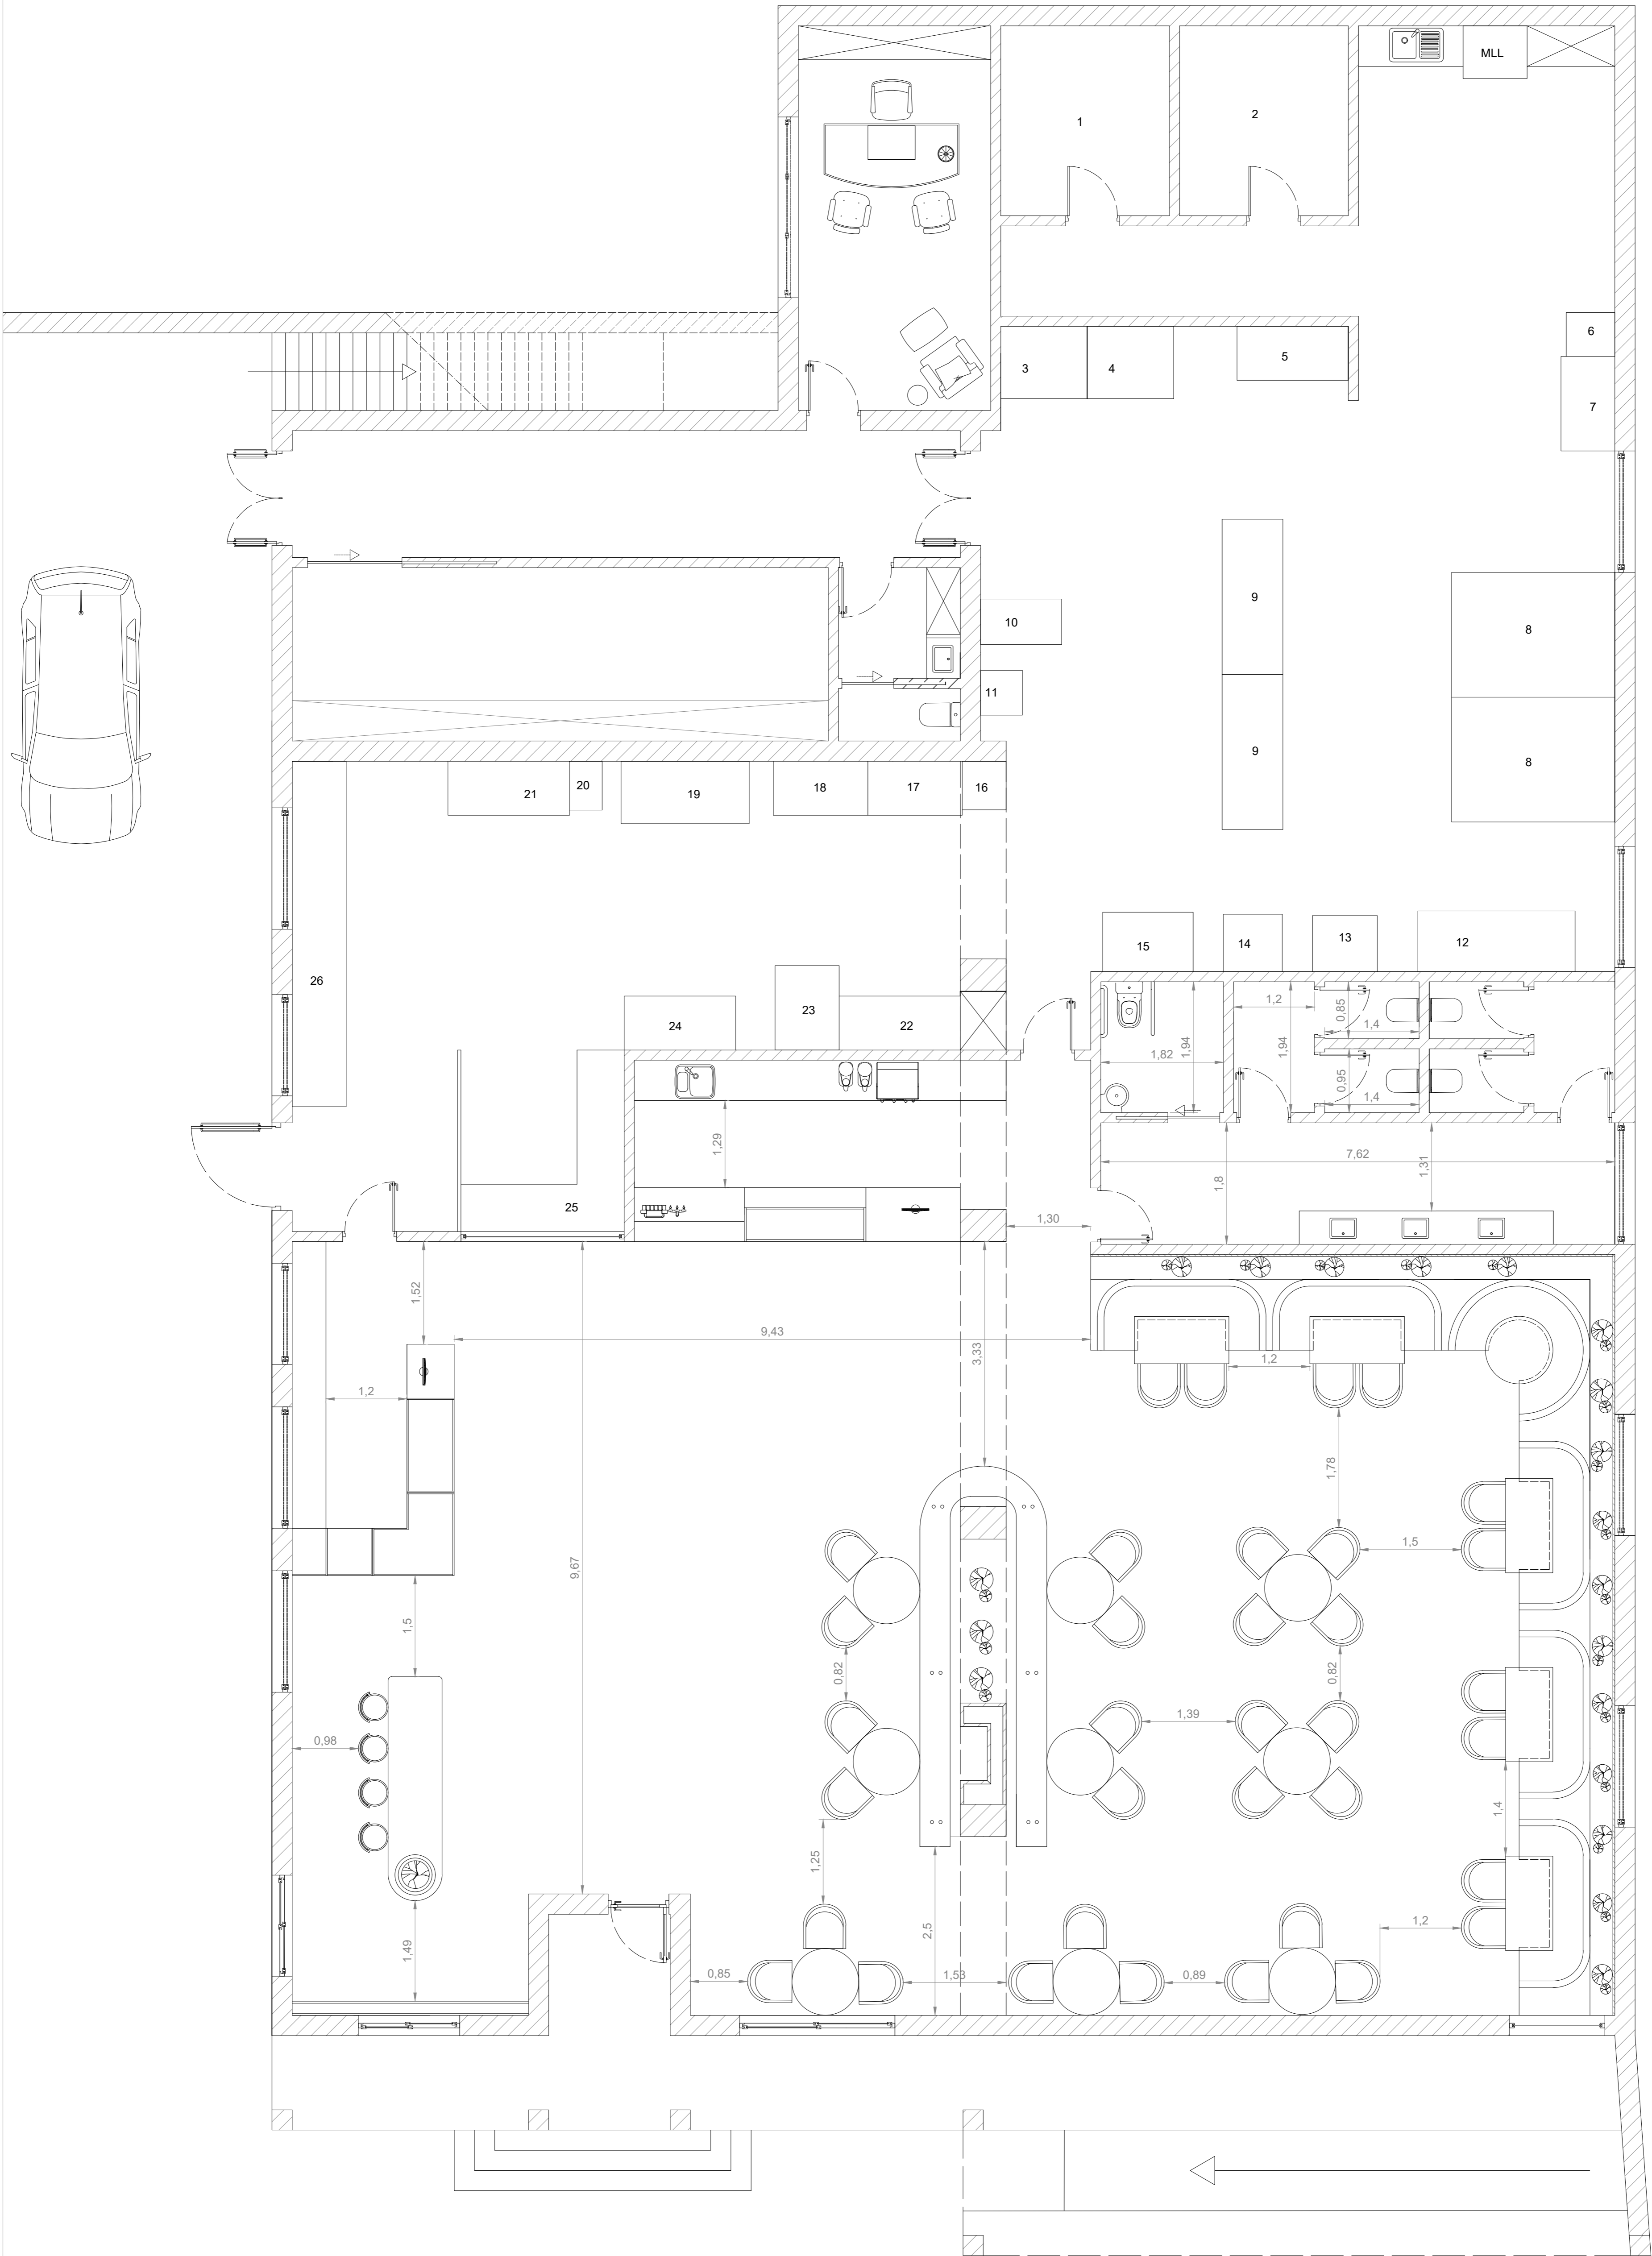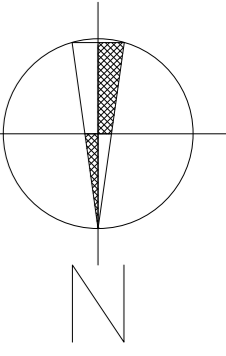



PLANTA DE APRESENTAÇÃO COTADA
ESCALA 1/50

Licenciatura em Design de Interiores e Equipamento	Benepão- Paderia e Pastelaria	IPCB - ESART
UC: Projeto Final		Unidades: m
Docentes: Pedro Oliveira Nelson Antunes	planta de apresentação cotada	Escala: 1:50
Discente: Rute Couto 20201277		Data: 21/06/2023
		8/22

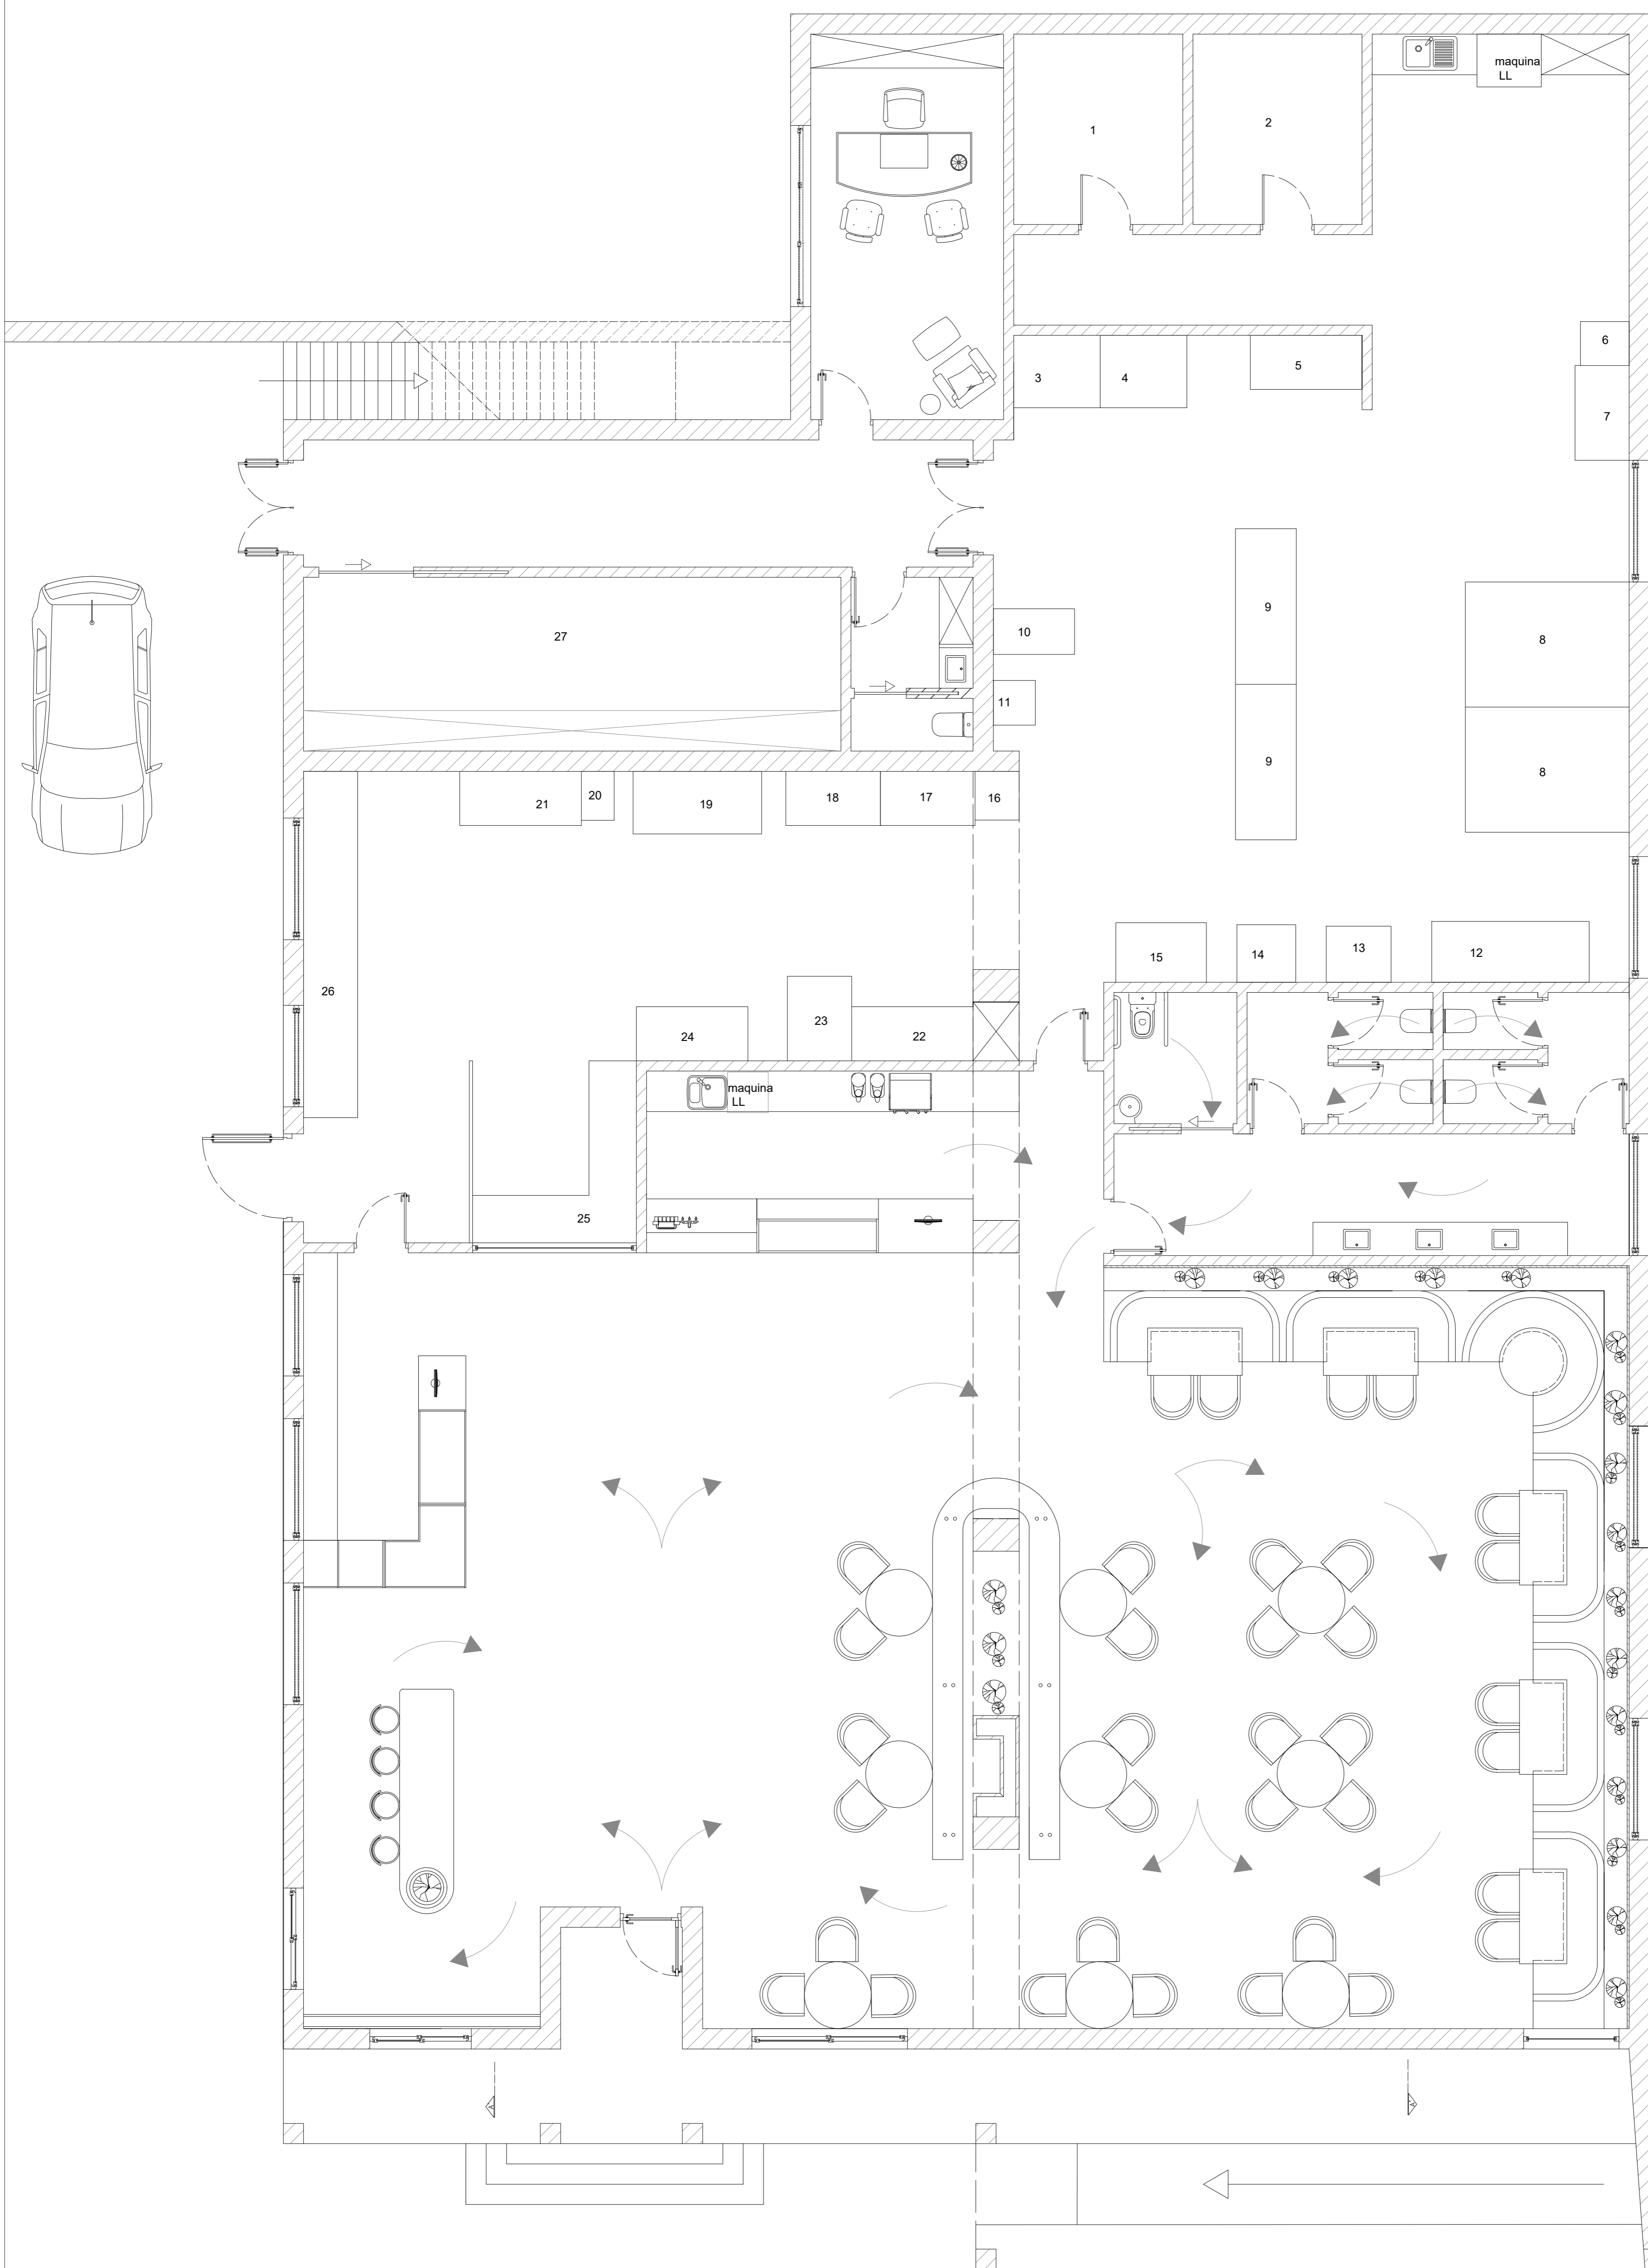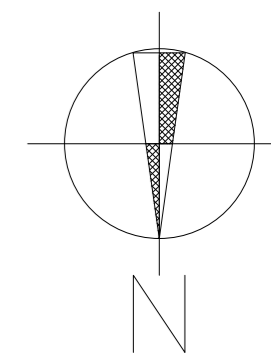

PLANTA DE CIRCULAÇÃO
ESCALA 1/50

Licenciatura em Design de Interiores e Equipamento	Benepão- Paderia e Pastelaria	IPCB - ESART
UC: Projeto Final		Unidades: m
Docentes: Pedro Oliveira Nelson Antunes	planta de zonamento e circulação	Escala: 1:50
Discente: Rute Couto 20201277		Data: 21/06/2023
		9/22

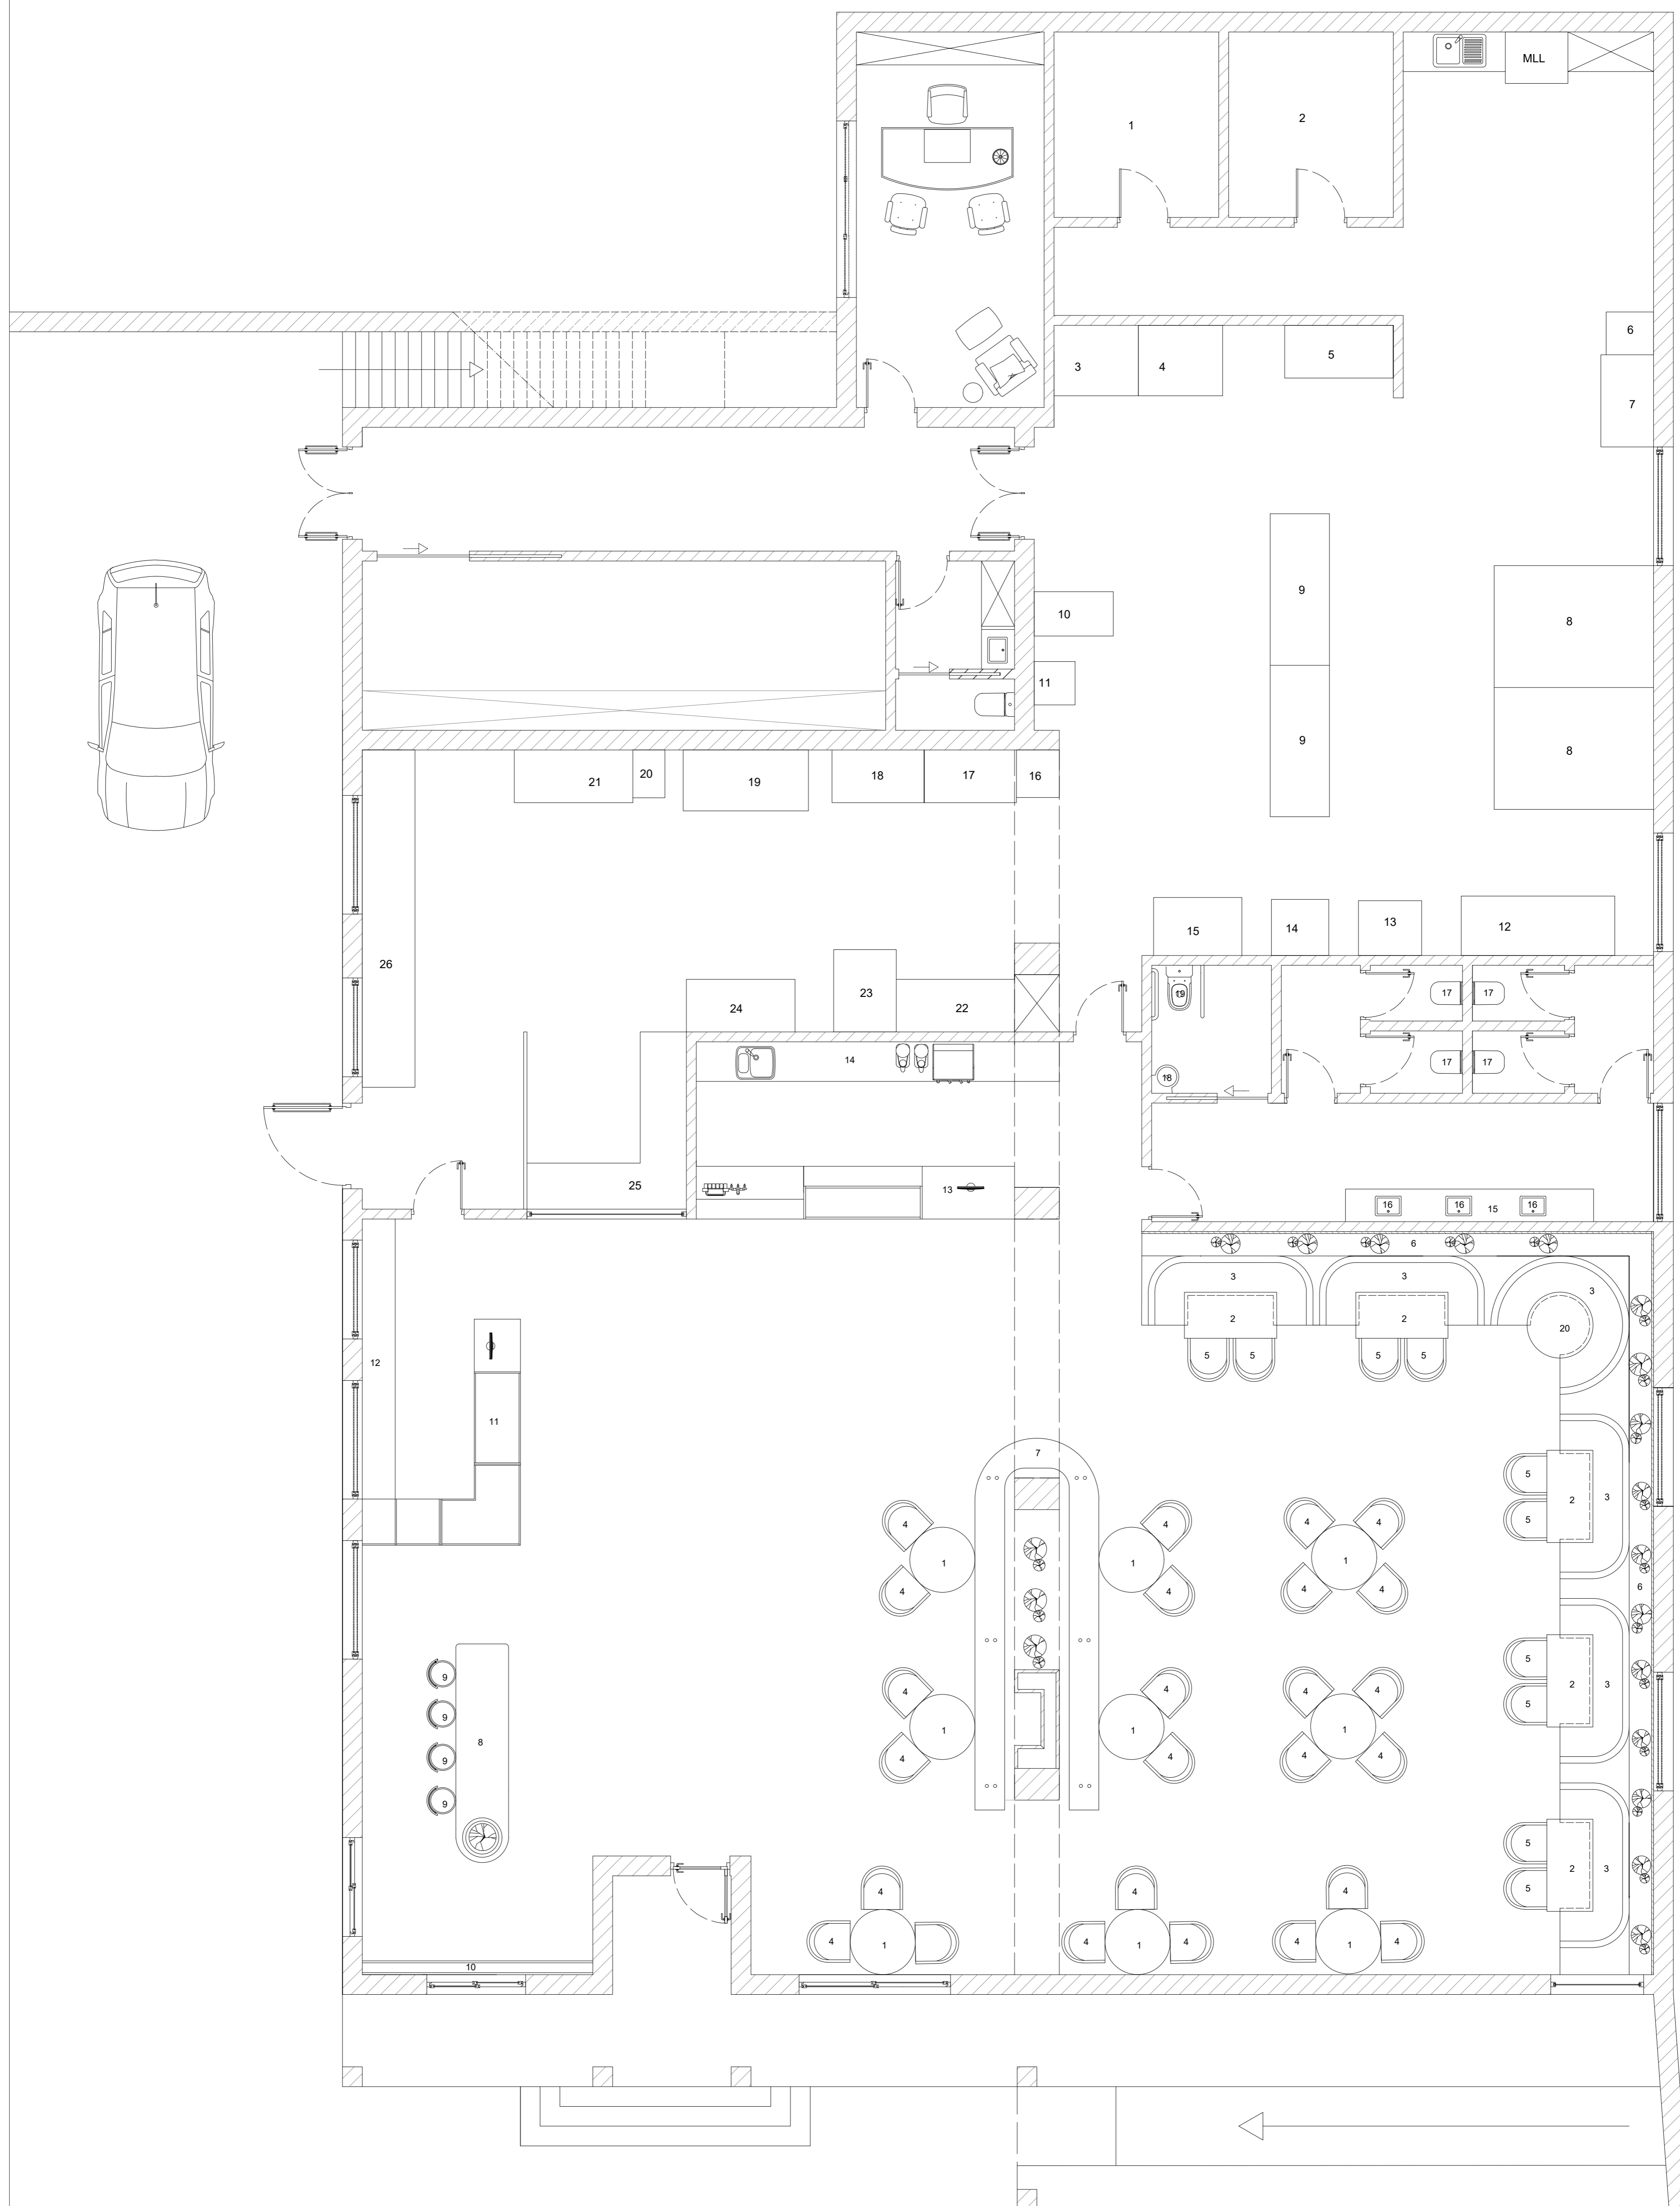
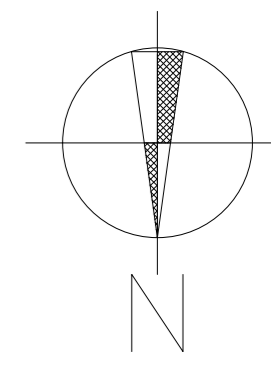


LEGENDA DO EQUIPAMENTO:

1	Mesa redonda de madeira by Parla	11	Balcão de venda de pão e bolos
2	Mesa de jantar by Javorina	12	Movel de exposição do pão
3	Banco modular para restaurante by Sedex	13	Balcão de apoio à padaria e pasteleria
4	Cadeira de vime com braços by Red Edition	14	Bancada de apoio ao balcão
5	Cadeira com braços by Parla	15	Movel da casa de banho
6	estrutura de apoio ao banco modular	16	Lavatório de encastrar por baixo
7	Banco suspenso de madeira	17	Sanita in-wash
8	Bancada alta de leitura	18	Sanita compacta rimless
9	Banco alto com almofada integrada e encosto	19	Lavatório de canto Easy 50
10	Prateleira de revestidas	20	Mesa redonda de madeira by Javorina

PLANTA DE MOBILIÁRIO E EQUIPAMENTO
ESCALA 1/50

Licenciatura em Design de Interiores e Equipamento	Benepão- Paderia e Pasteleria	IPCB - ESART
UC: Projeto Final		Unidades: m
Docentes: Pedro Oliveira Nelson Antunes	planta de equipamento e mobiliário	Escala: 1:50
Discente: Rute Couto 20201277		Data: 21/06/2023
		10/22

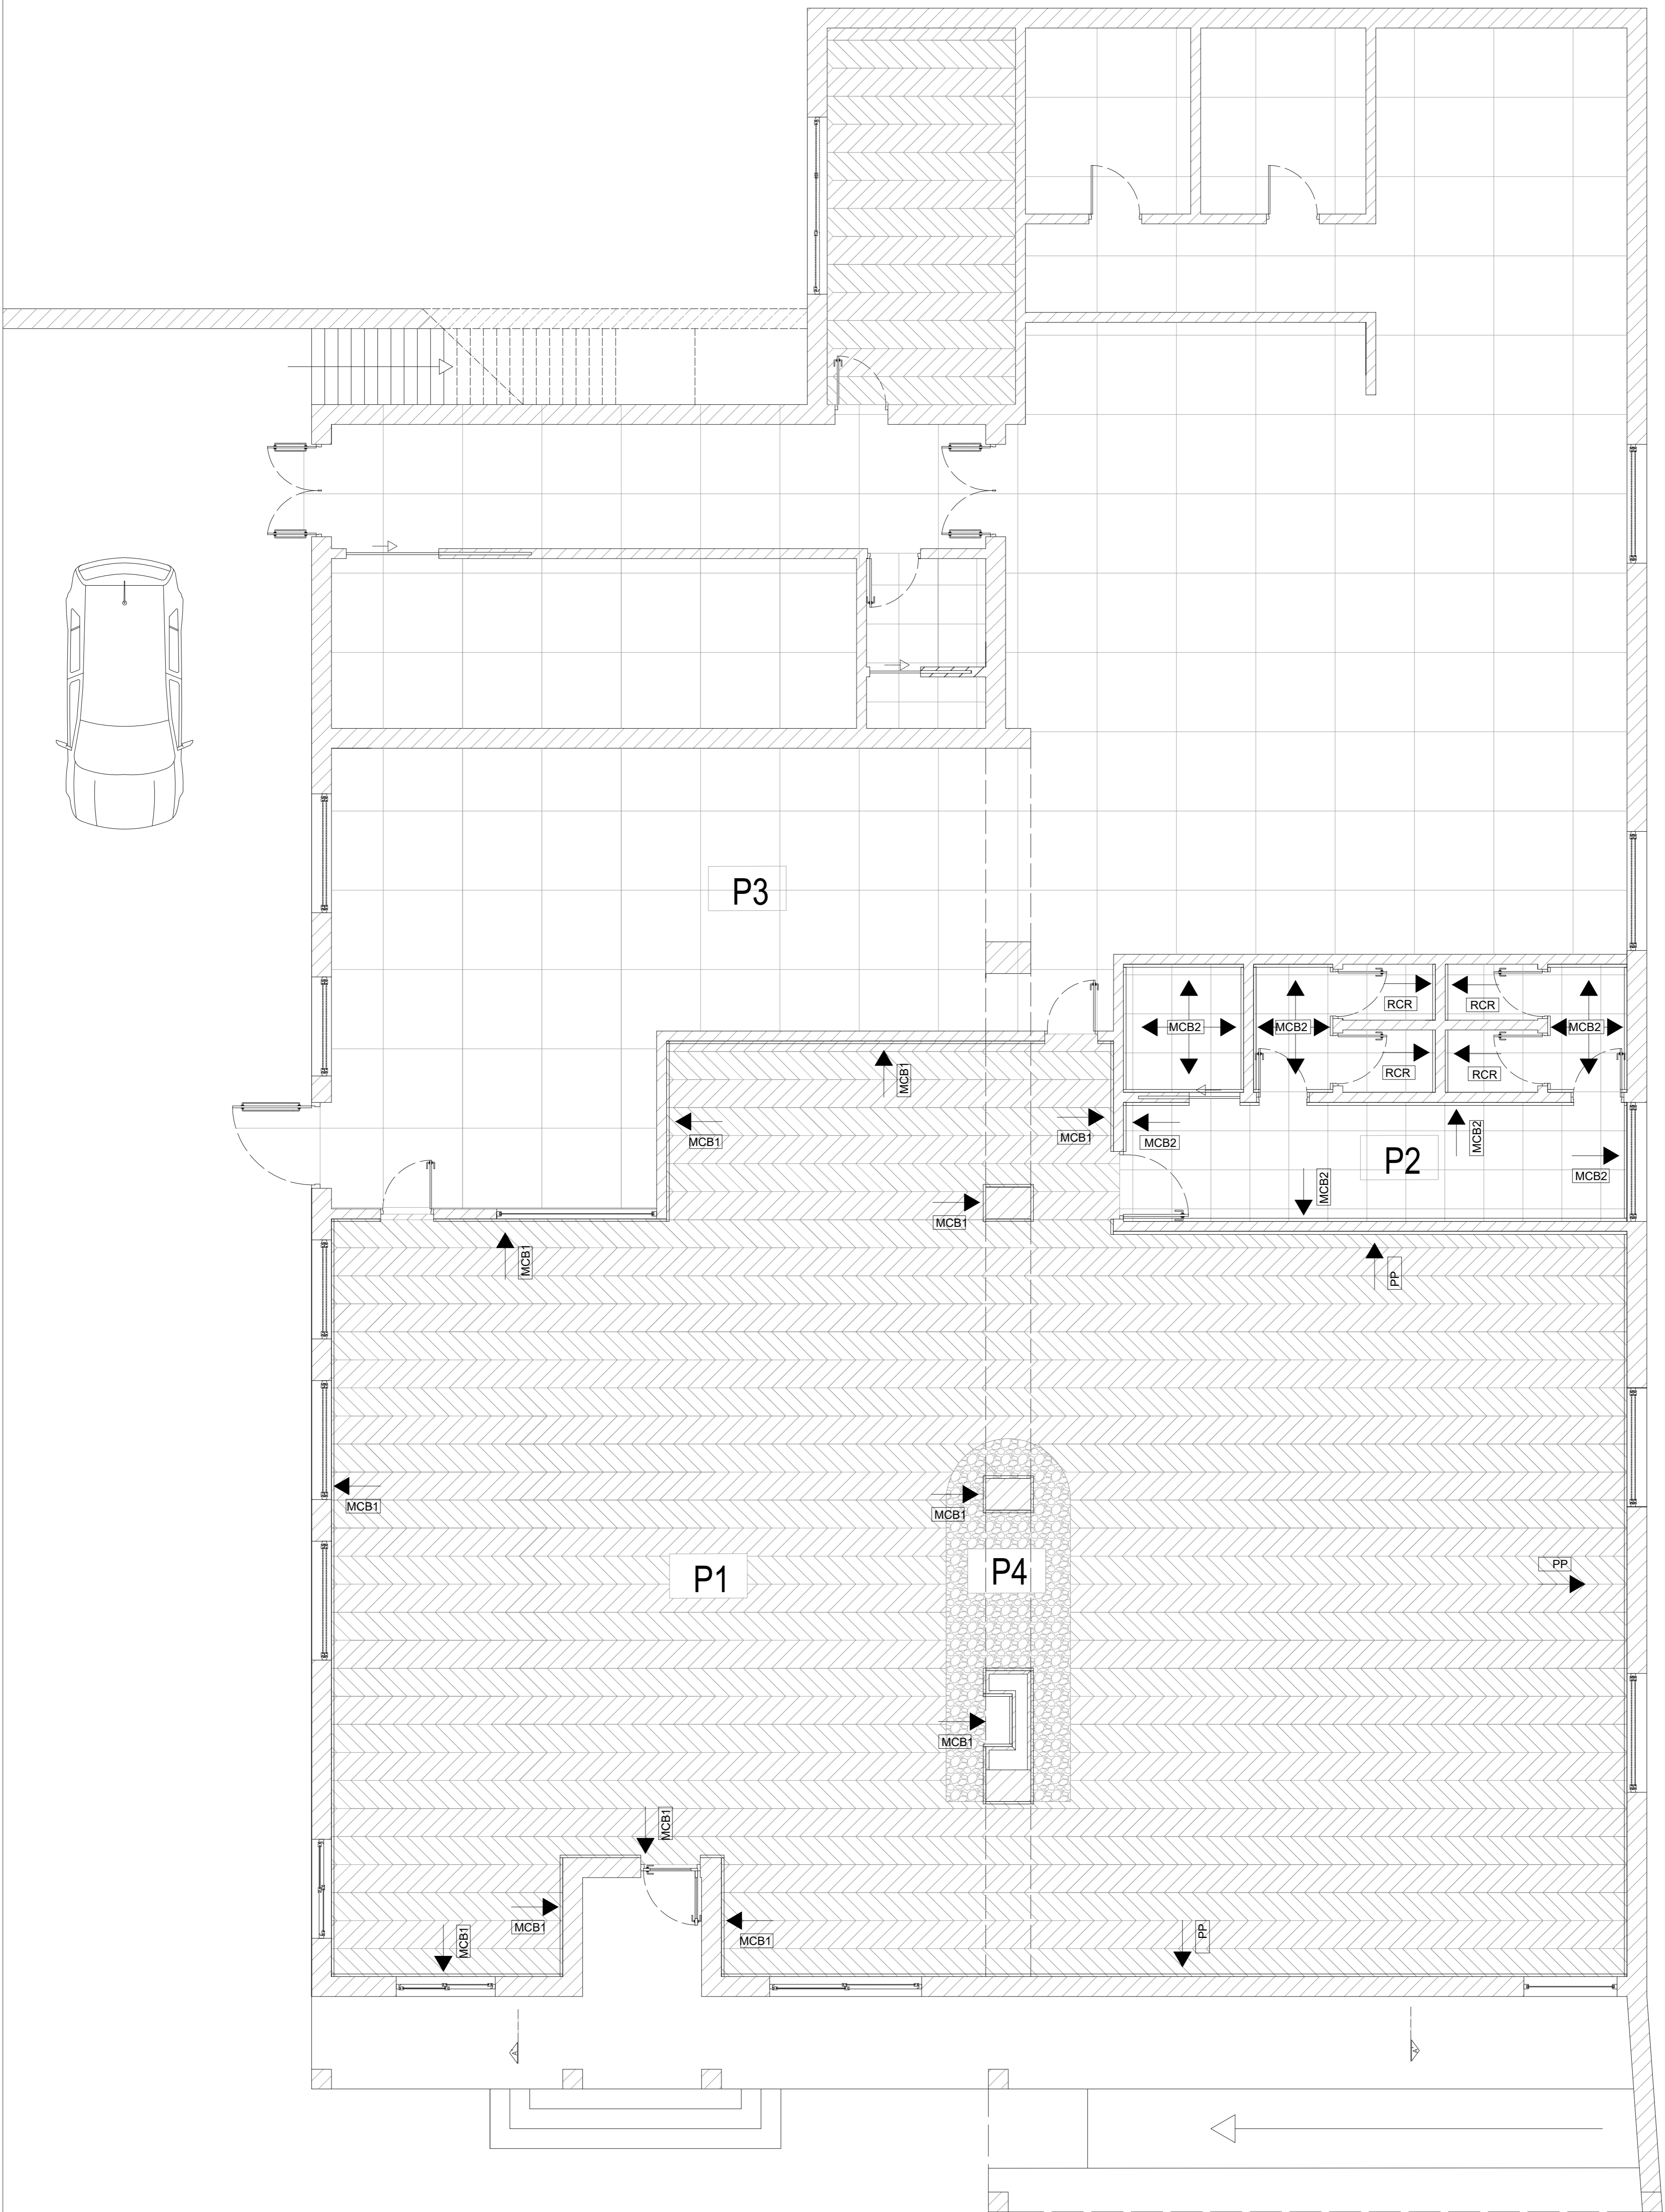
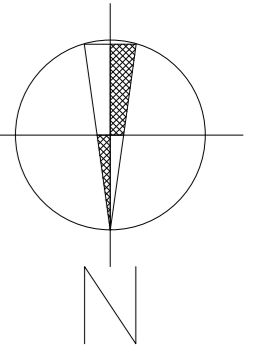


LEGENDA:

P1	Pavimento grés porcelânico esmaltado, nu da floresta, 750 x 150 mm
P2	Pavimento grés porcelânico, milestone silver, 597 x 597 mm
P3	Pavimento grés porcelânico, coral, 1200 x 1200 mm
P4	Pedras decorativas brancas
MCB1	Microcimento branco emulação pedra
PP	Papel de parede bege
MCB2	Microcimento bege
RCR	Revestimento cerâmico retificado stripe bema acero 450 x 1200 mm

PLANTA DE REVESTIMENTOS E ACABAMENTOS
ESCALA 1/50

Licenciatura em Design de Interiores e Equipamento	Benepão- Paderia e Pastelaria	IPCB - ESART
UC: Projeto Final		Unidades: m
Docentes: Pedro Oliveira Nelson Antunes	planta de revestimentos e acabamentos	Escala: 1:50
Discente: Rute Couto 20201277		Data: 21/06/2023
		11/22

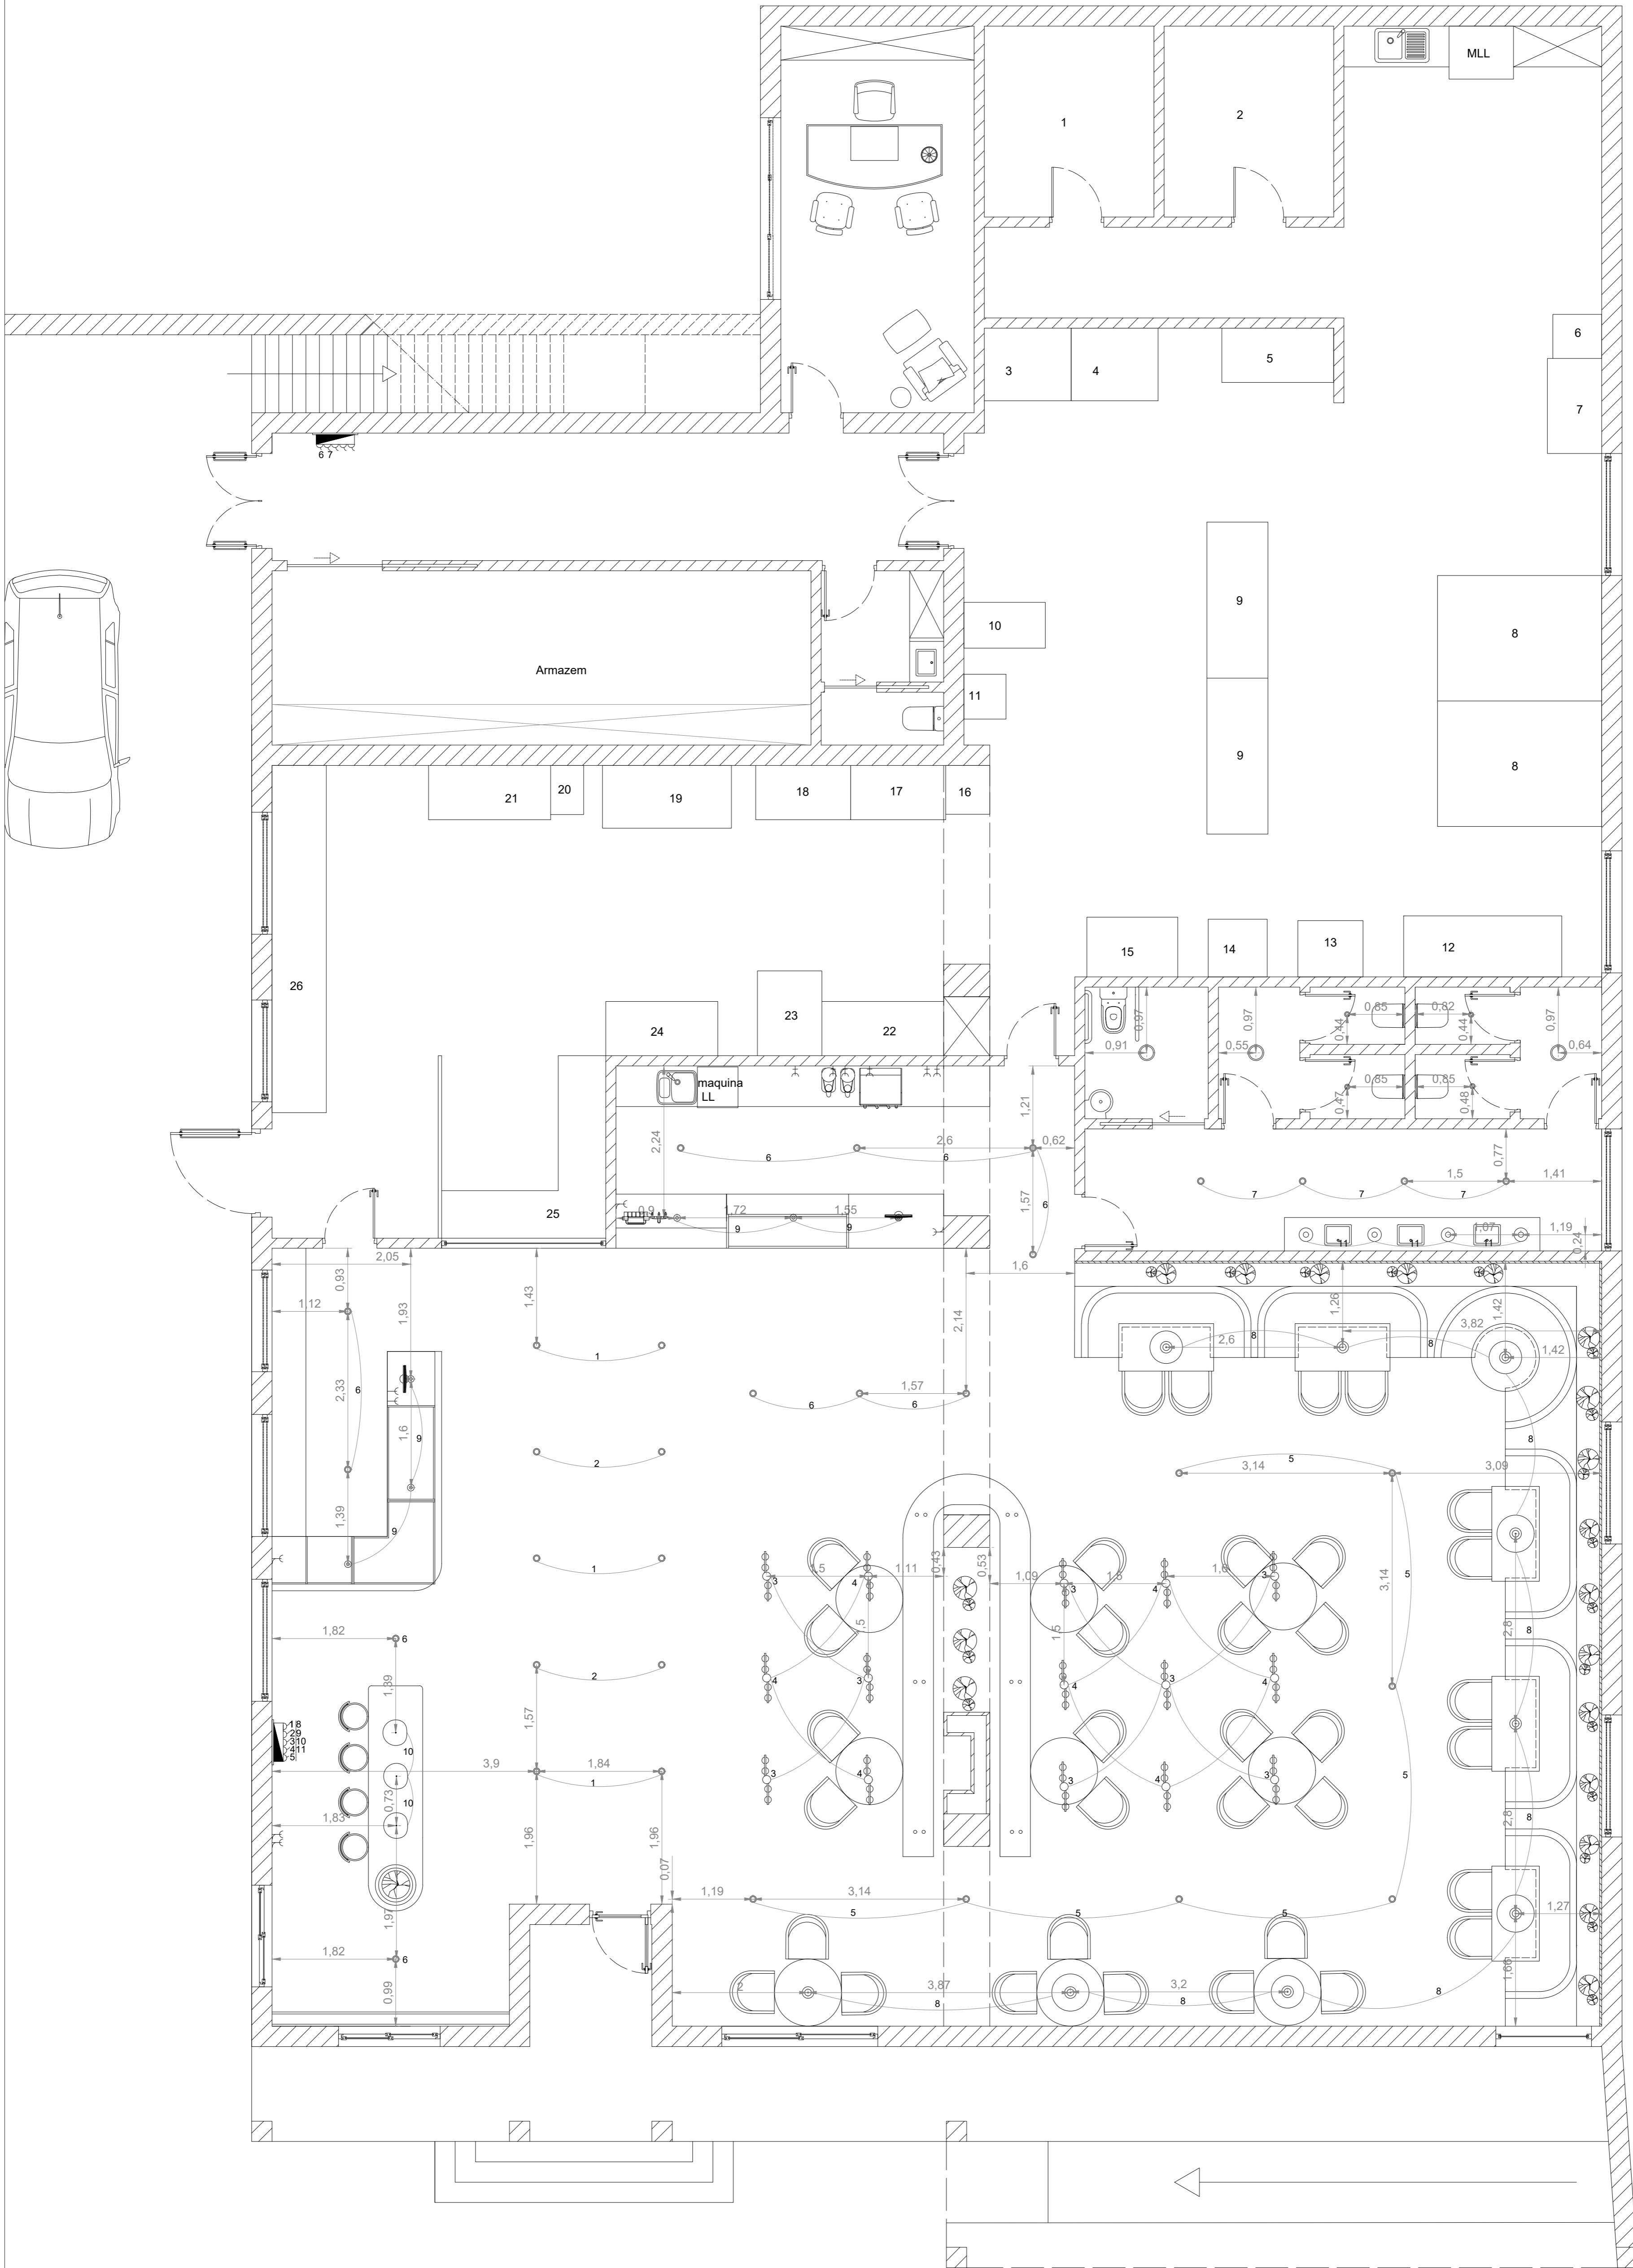
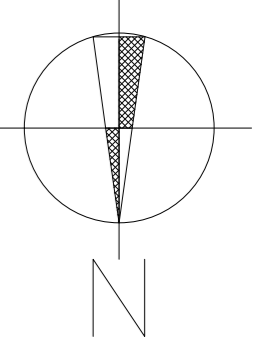


LEGENDA:


	Foco Downlight LED
	Luminária de Teto Orientável de 4 Focos LED
	Luminária pendente LED
	Luminária Pendente de metal LED
	Luminária Pendente Finns Rattan com diferentes diâmetros LED
	Quadro elétrico
	Luminária Circular Slim com Sensor de Movimento LED
	Luminária com Detector de Movimento Radar 360° Encastrar
	Tomada no piso
	Tomada simples a 0,3m
	Tomada simples a 1,2m
	Interruptor simples

**PLANTA DE ILUMINAÇÃO
ESCALA 1/50**

Licenciatura em Design de Interiores e Equipamento	Benepão- Paderia e Pastelaria	IPCB - ESART
UC: Projeto Final		Unidades: m
Docentes: Pedro Oliveira Nelson Antunes	planta de iluminação	Data: 21/06/2023
Discente: Rute Couto 20201277		12/22

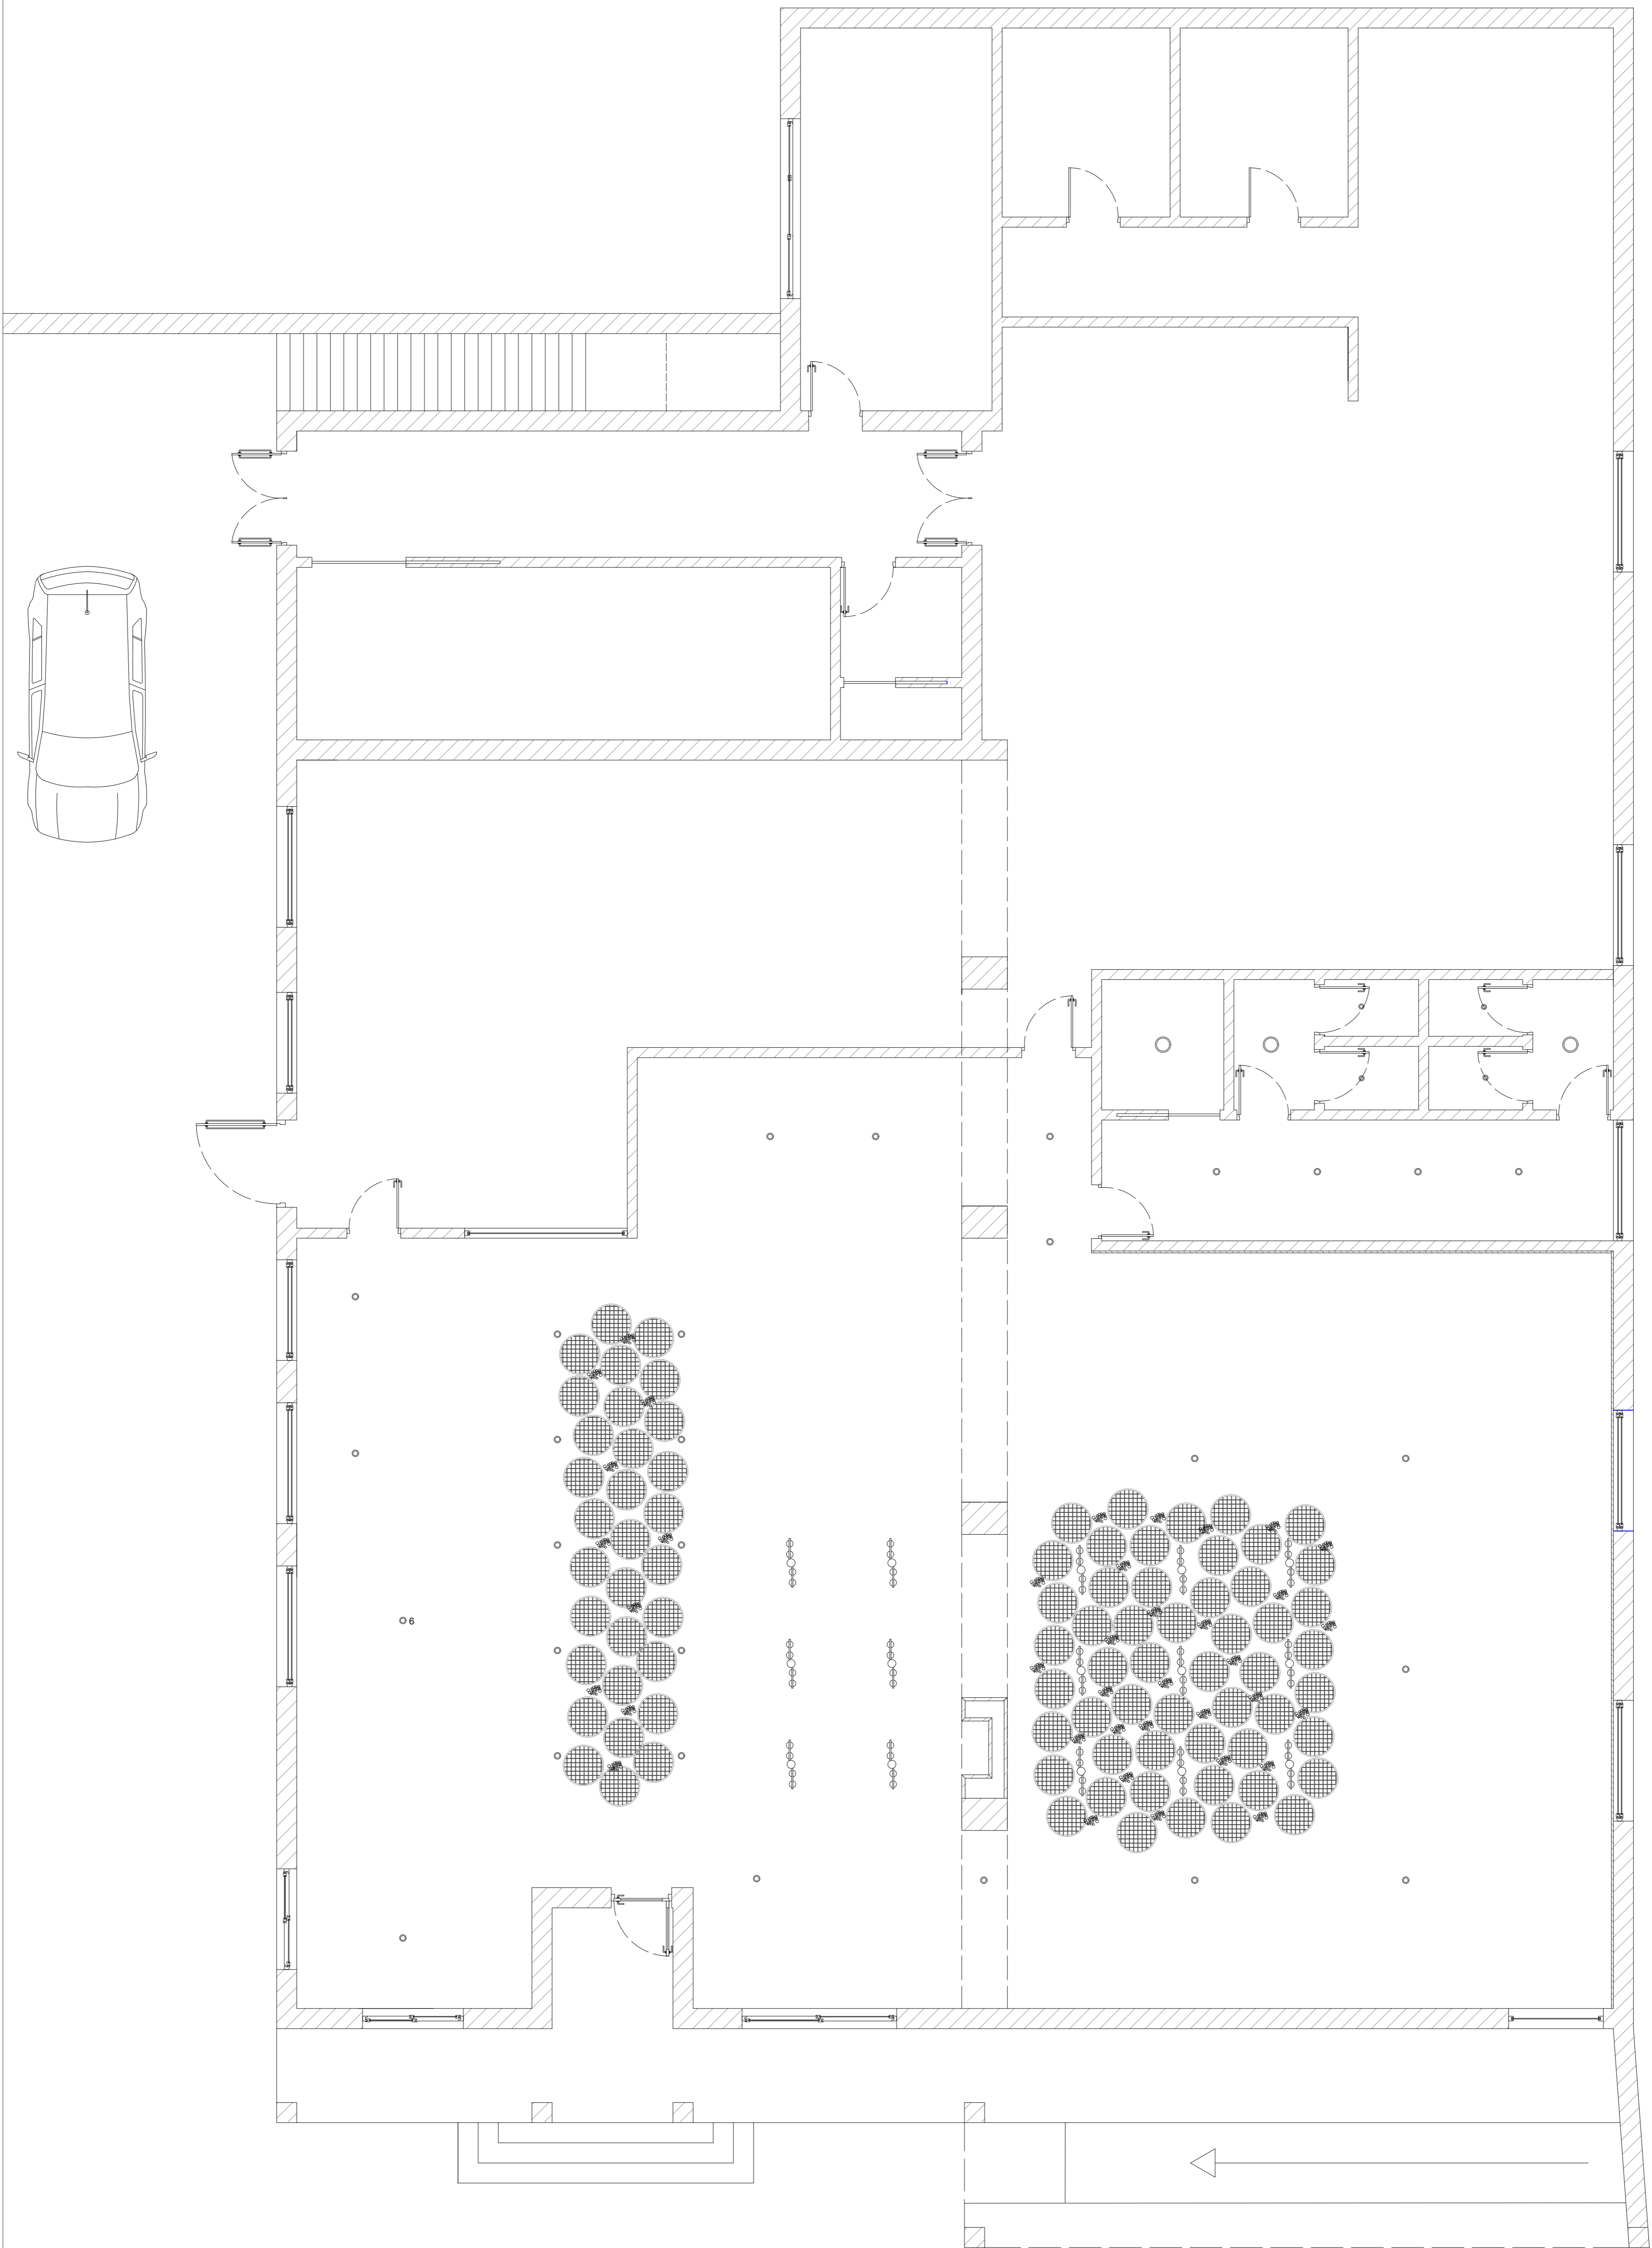
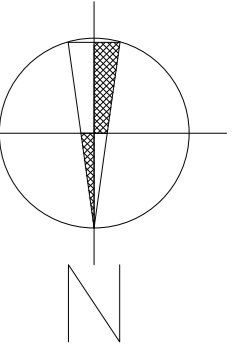


LEGENDA:

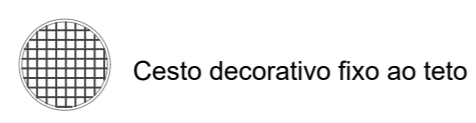

PLANTA DE TETOS
ESCALA 1/50

Licenciatura em Design de Interiores e Equipamento	Benepão- Paderia e Pastelaria	IPCB - ESART
UC: Projeto Final		Unidades: m
Docentes: Pedro Oliveira Nelson Antunes	planta de tetos	Escala: 1:50
Discente: Rute Couto 20201277		Data: 21/06/2023
		13/22

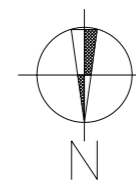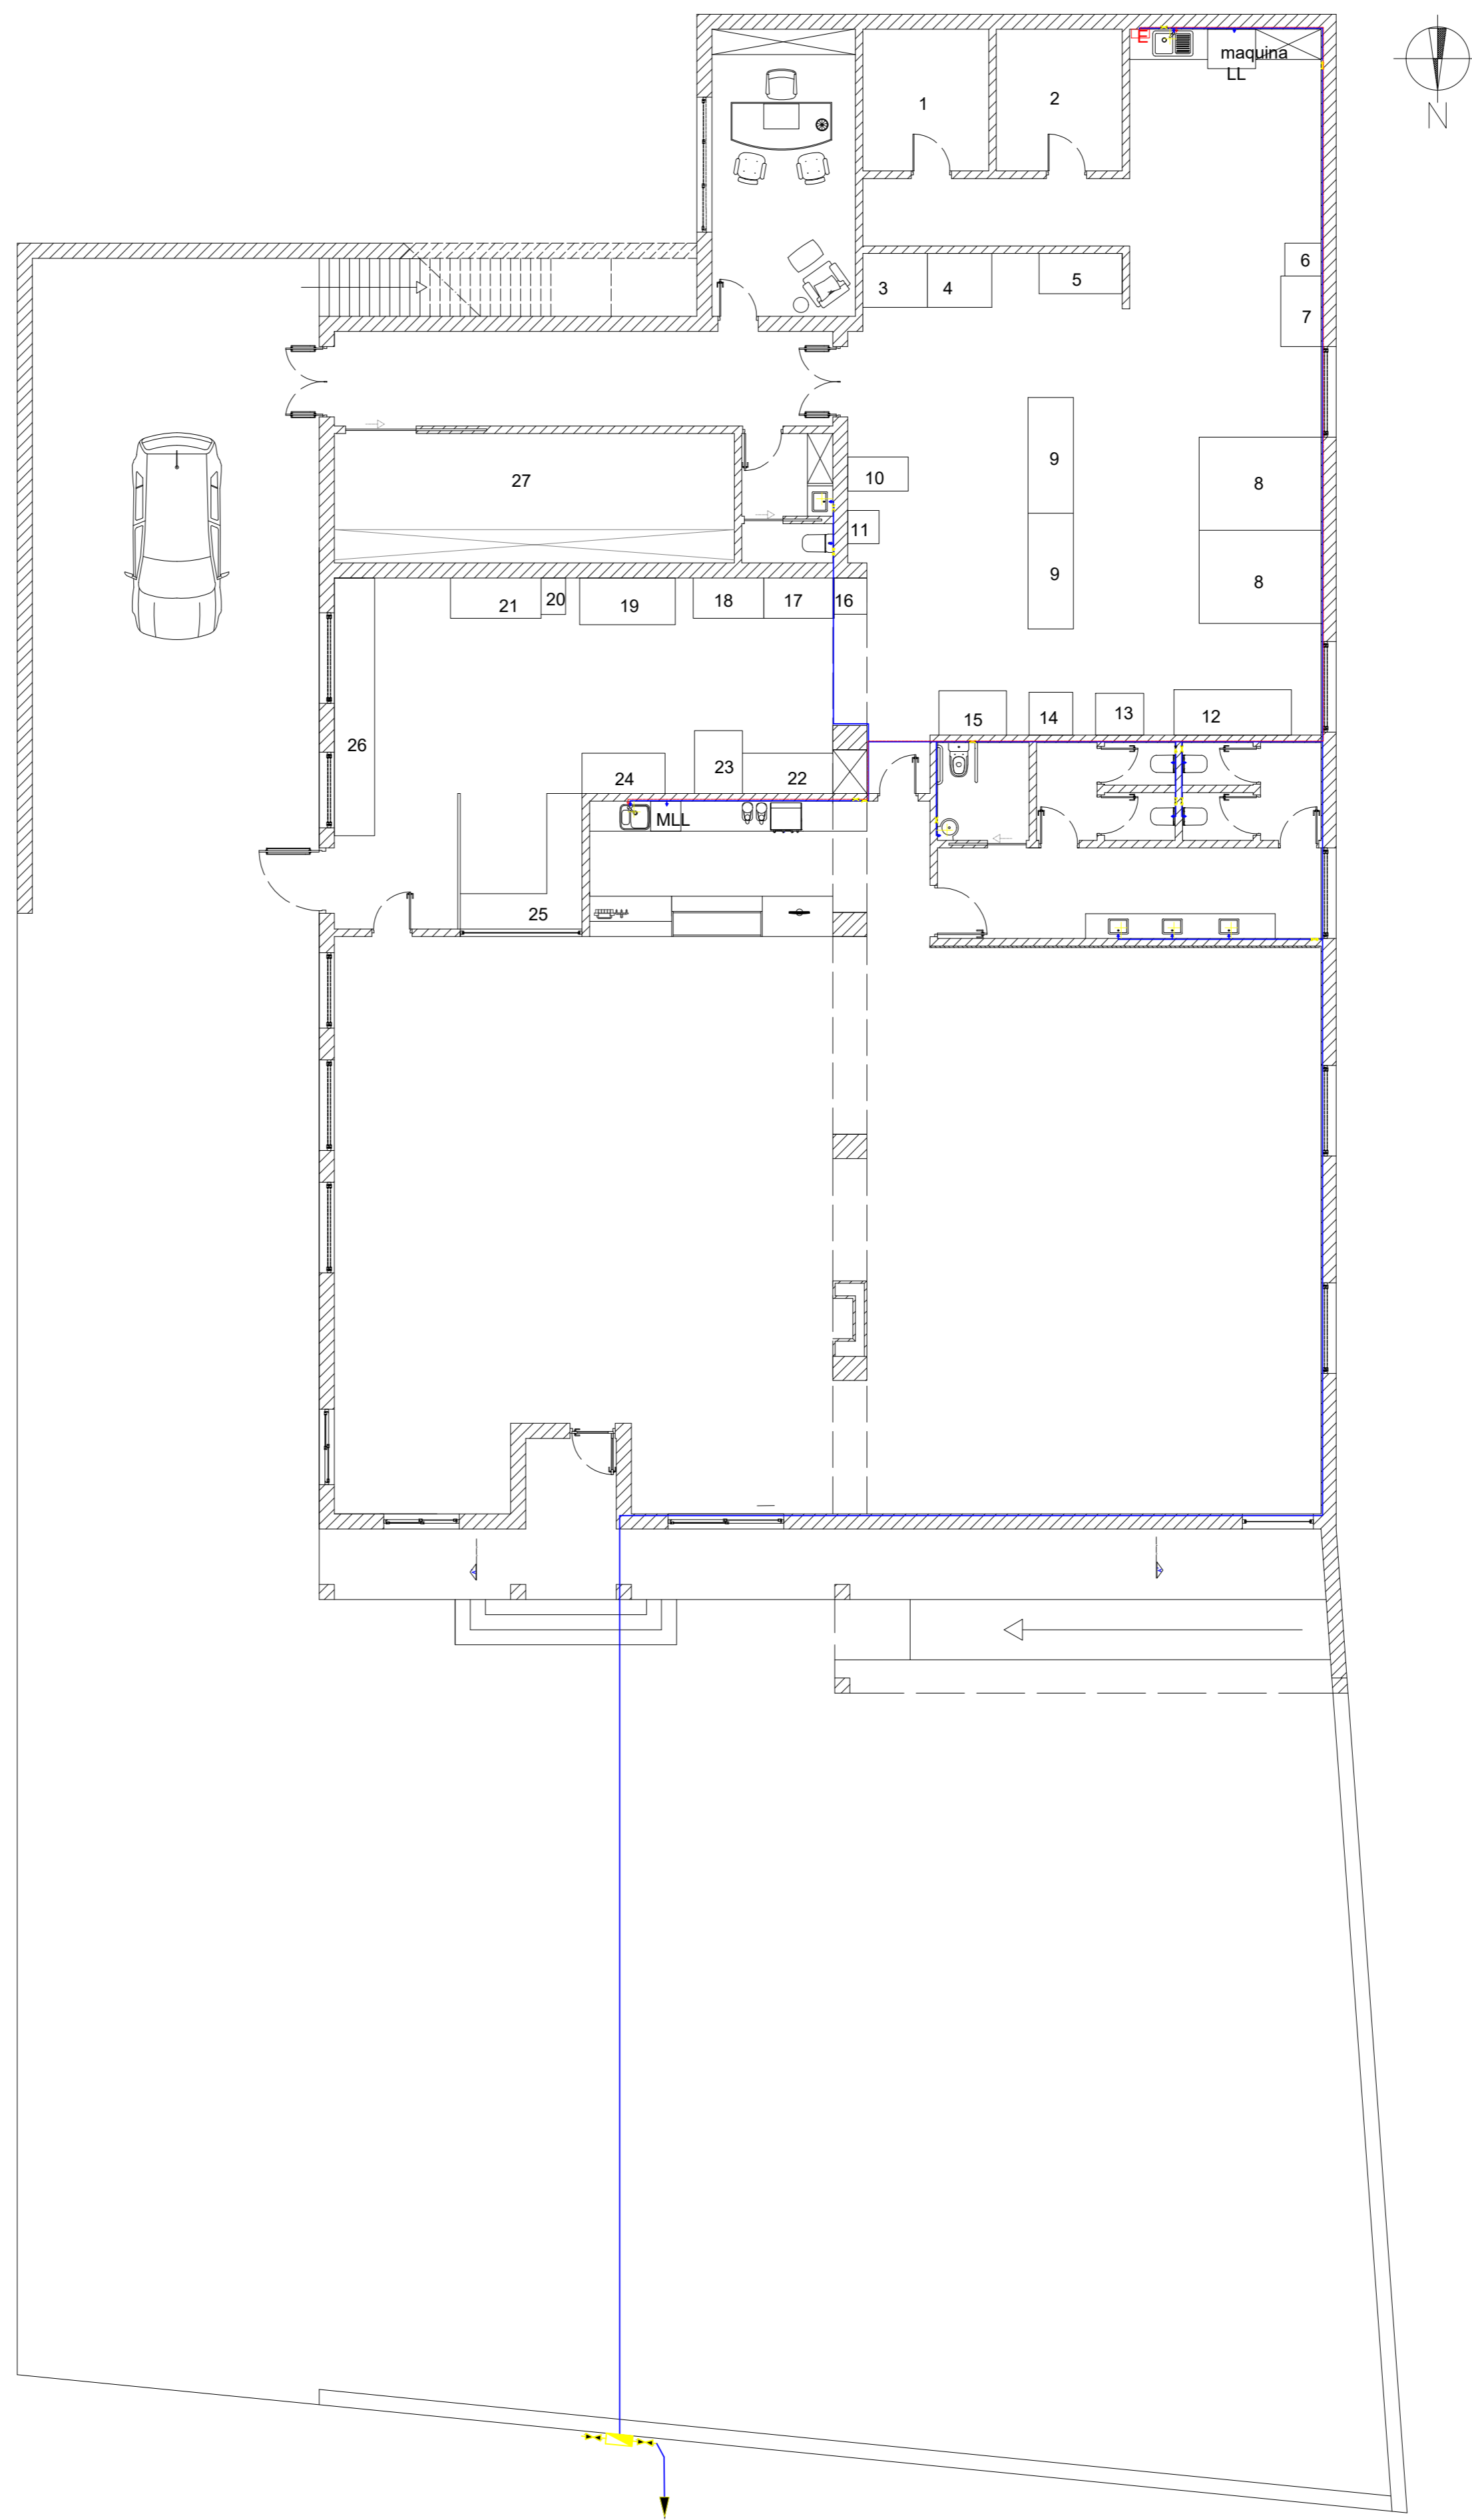


LEGENDA:

Rede de Águas

- - Circuito de água fria - (Tubagem em inox)
- - Circuito de água quente - (Tubagem em inox)
- Esquentador
- Contador
- Torneira
- Torneira de corte e passagem

PLANTA DE REDE DE ÁGUAS
ESCALA 1/100

Licenciatura em Design de Interiores e Equipamento	Benepão- Paderia e Pastelaria	IPCB - ESART
UC: Projeto Final		Unidades: m
Docentes: Pedro Oliveira Nelson Antunes	planta de redes de águas	Escala: 1:100
Discente: Rute Couto 20201277		Data: 21/06/2023
		14/22

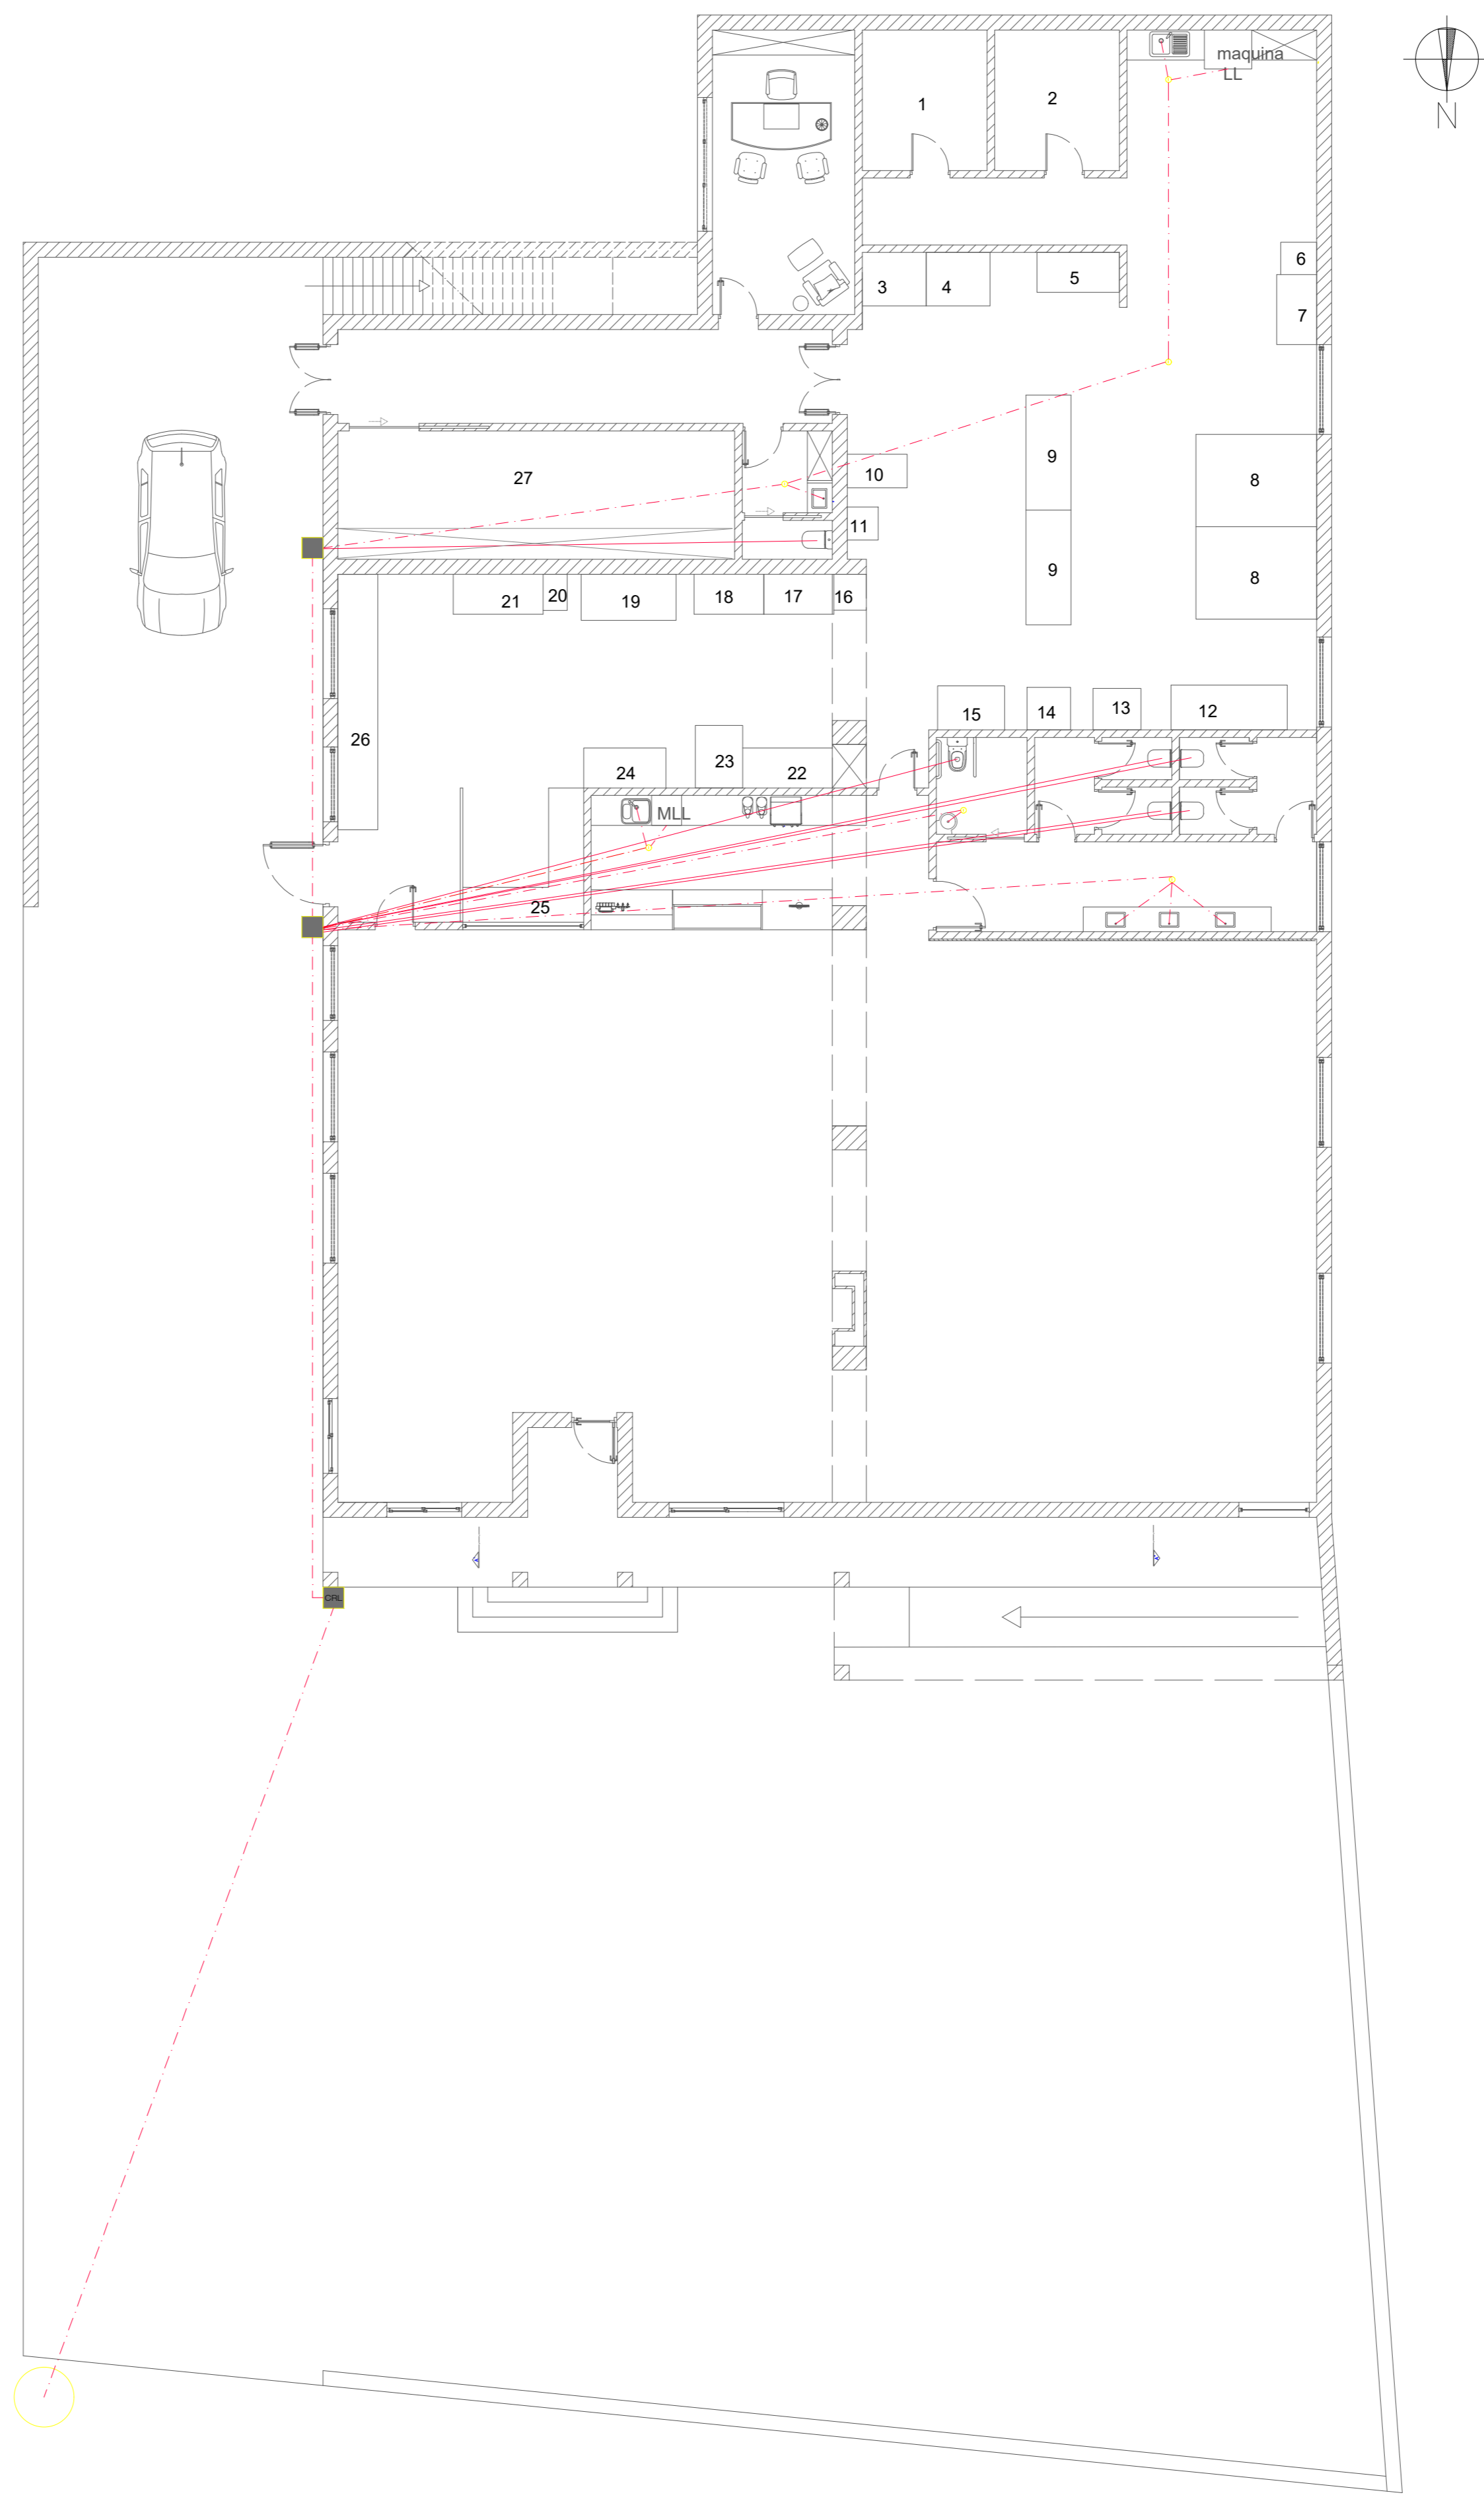



LEGENDA:

Rede de Esgotos

- Tubagem em P.V.C. - Colectores
- Tubagem em P.V.C. - Águas fecais
- Caixa de Visita
- Caixa do Ramal de Ligação
- Sifão de Pavimento
- Coletor Público



PLANTA DE REDE DE ESGOTOS
ESCALA 1/100

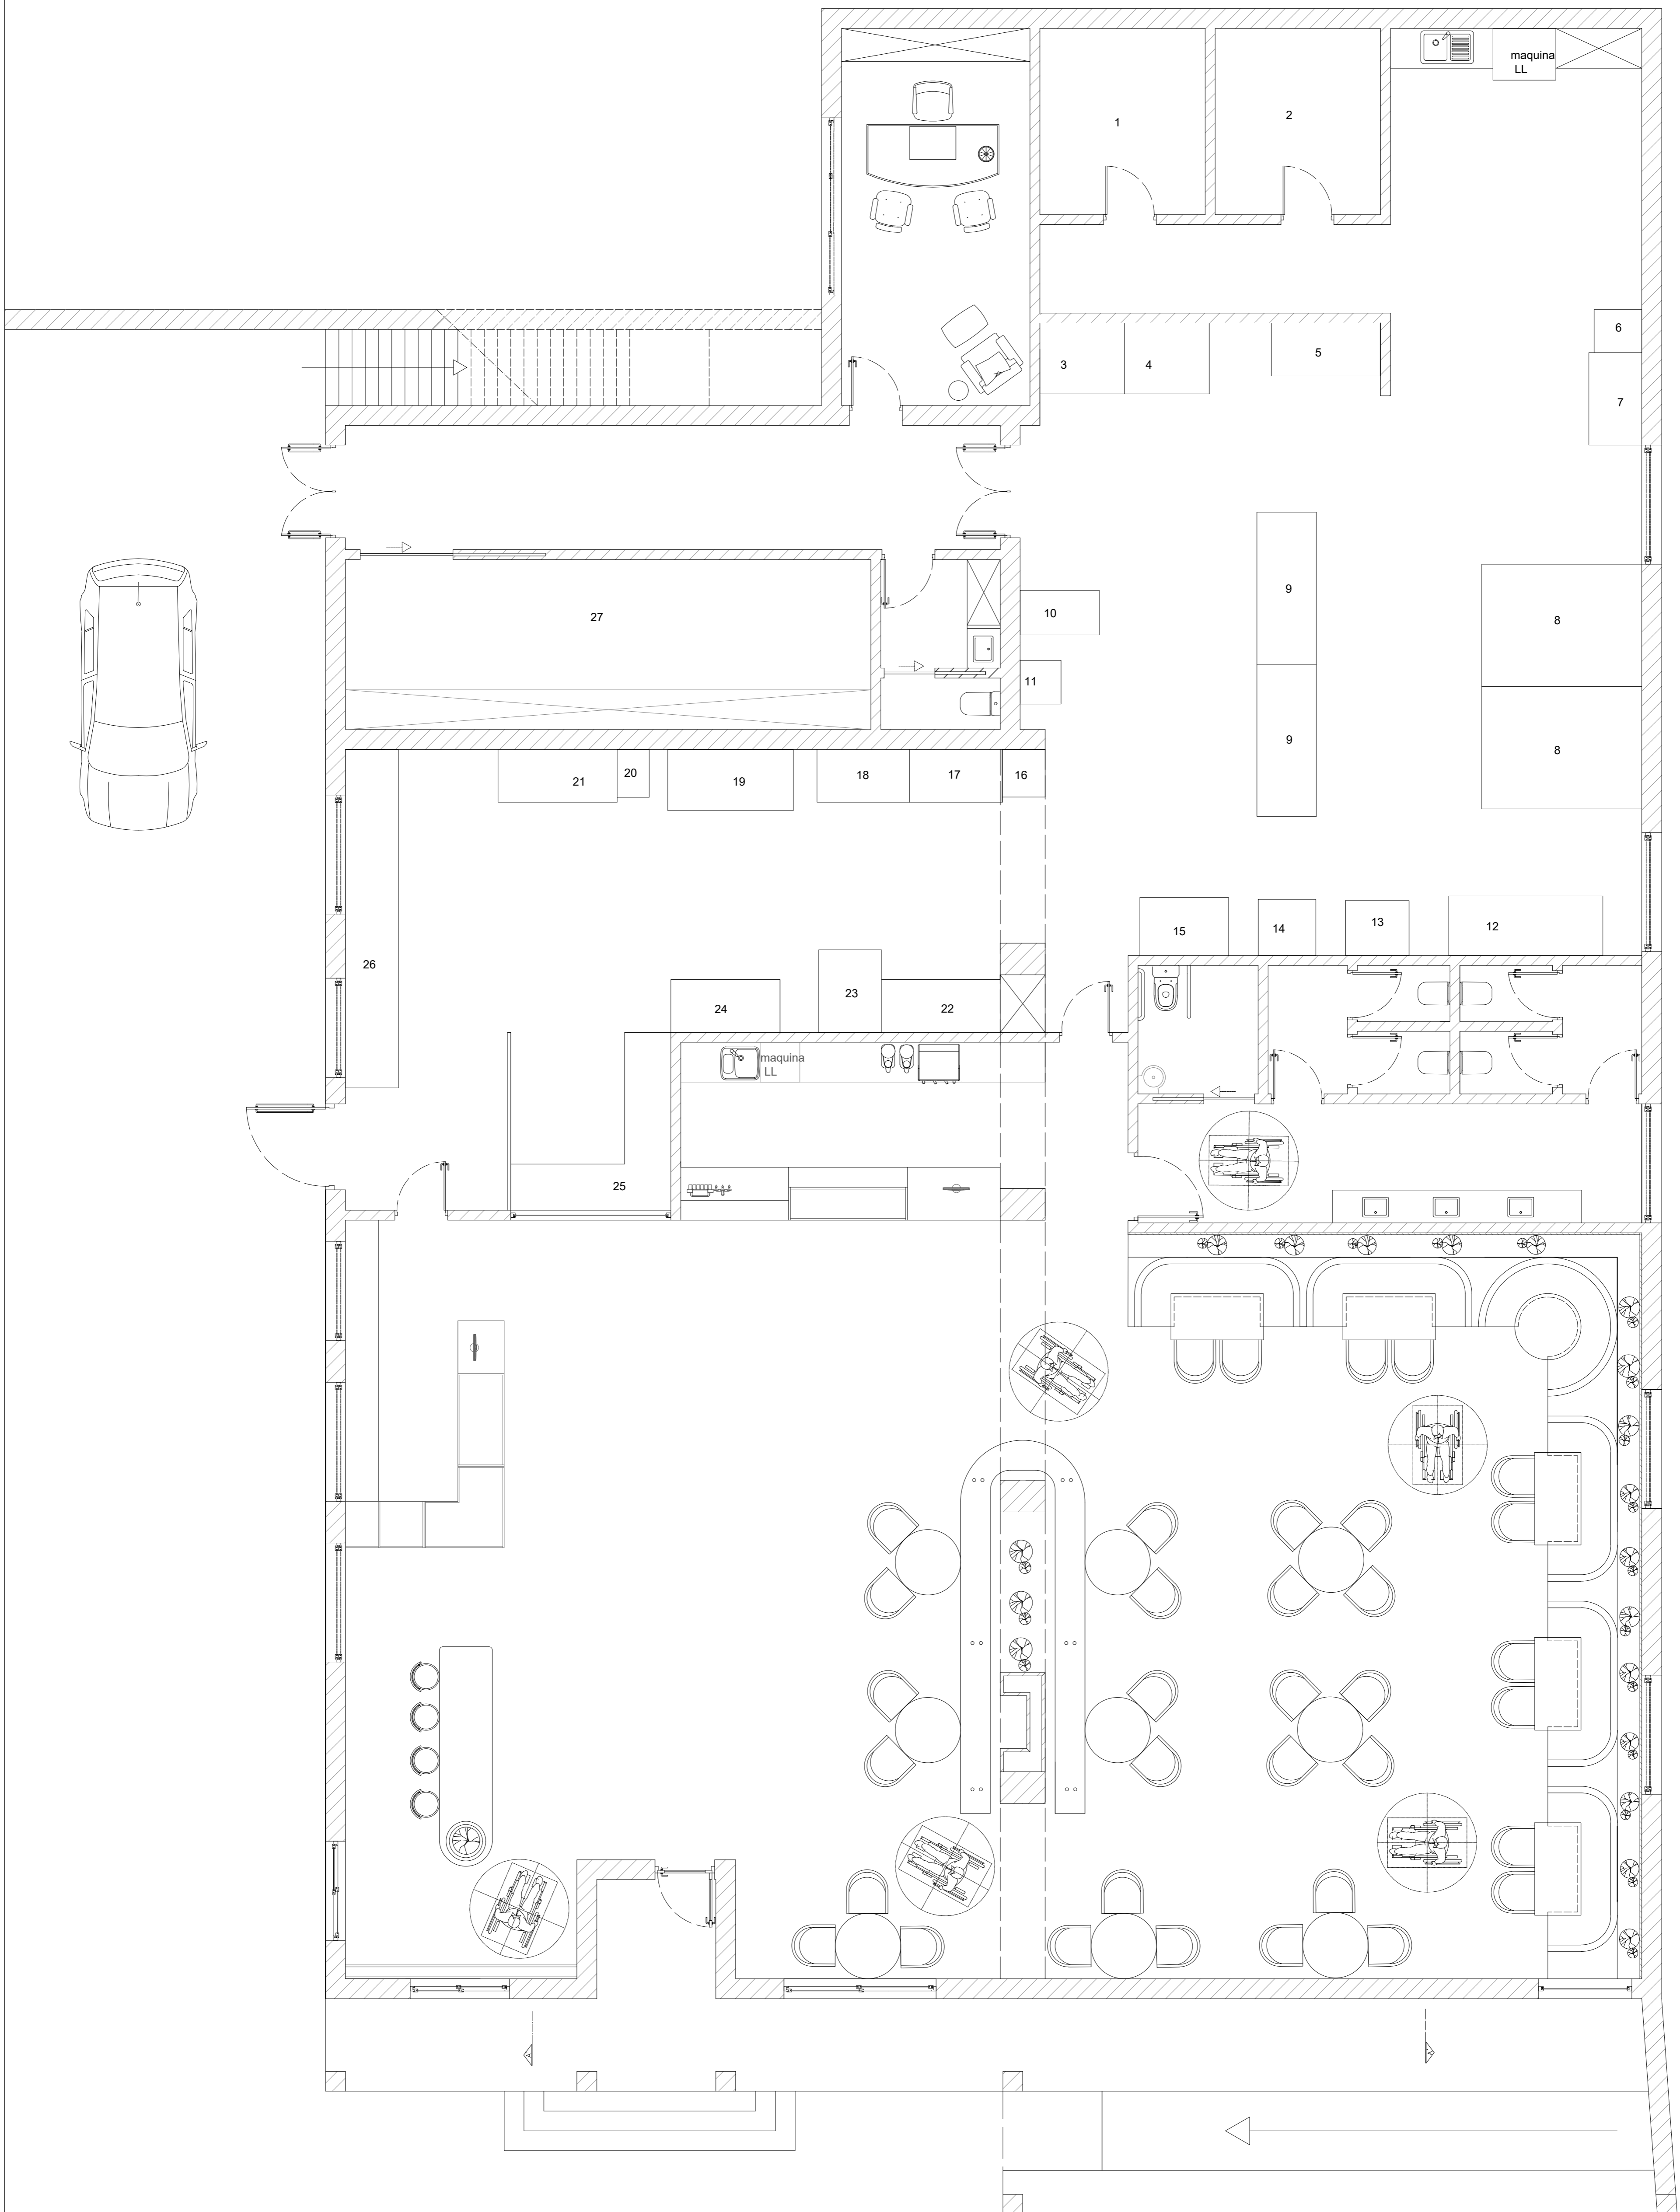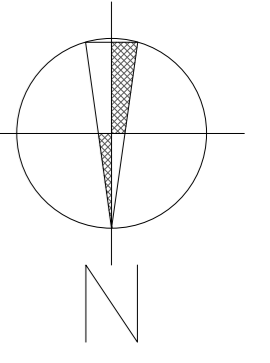



Licenciatura em Design de Interiores e Equipamento	Benepão- Paderia e Pastelaria	IPCB - ESART
UC: Projeto Final		Unidades: m
Docentes: Pedro Oliveira Nelson Antunes	planta de redes de esgotos	Escala: 1:100
Discente: Rute Couto 20201277		Data: 21/06/2023
		15/22



PLANTA DE ACESSIBILIDADES
ESCALA 1/50

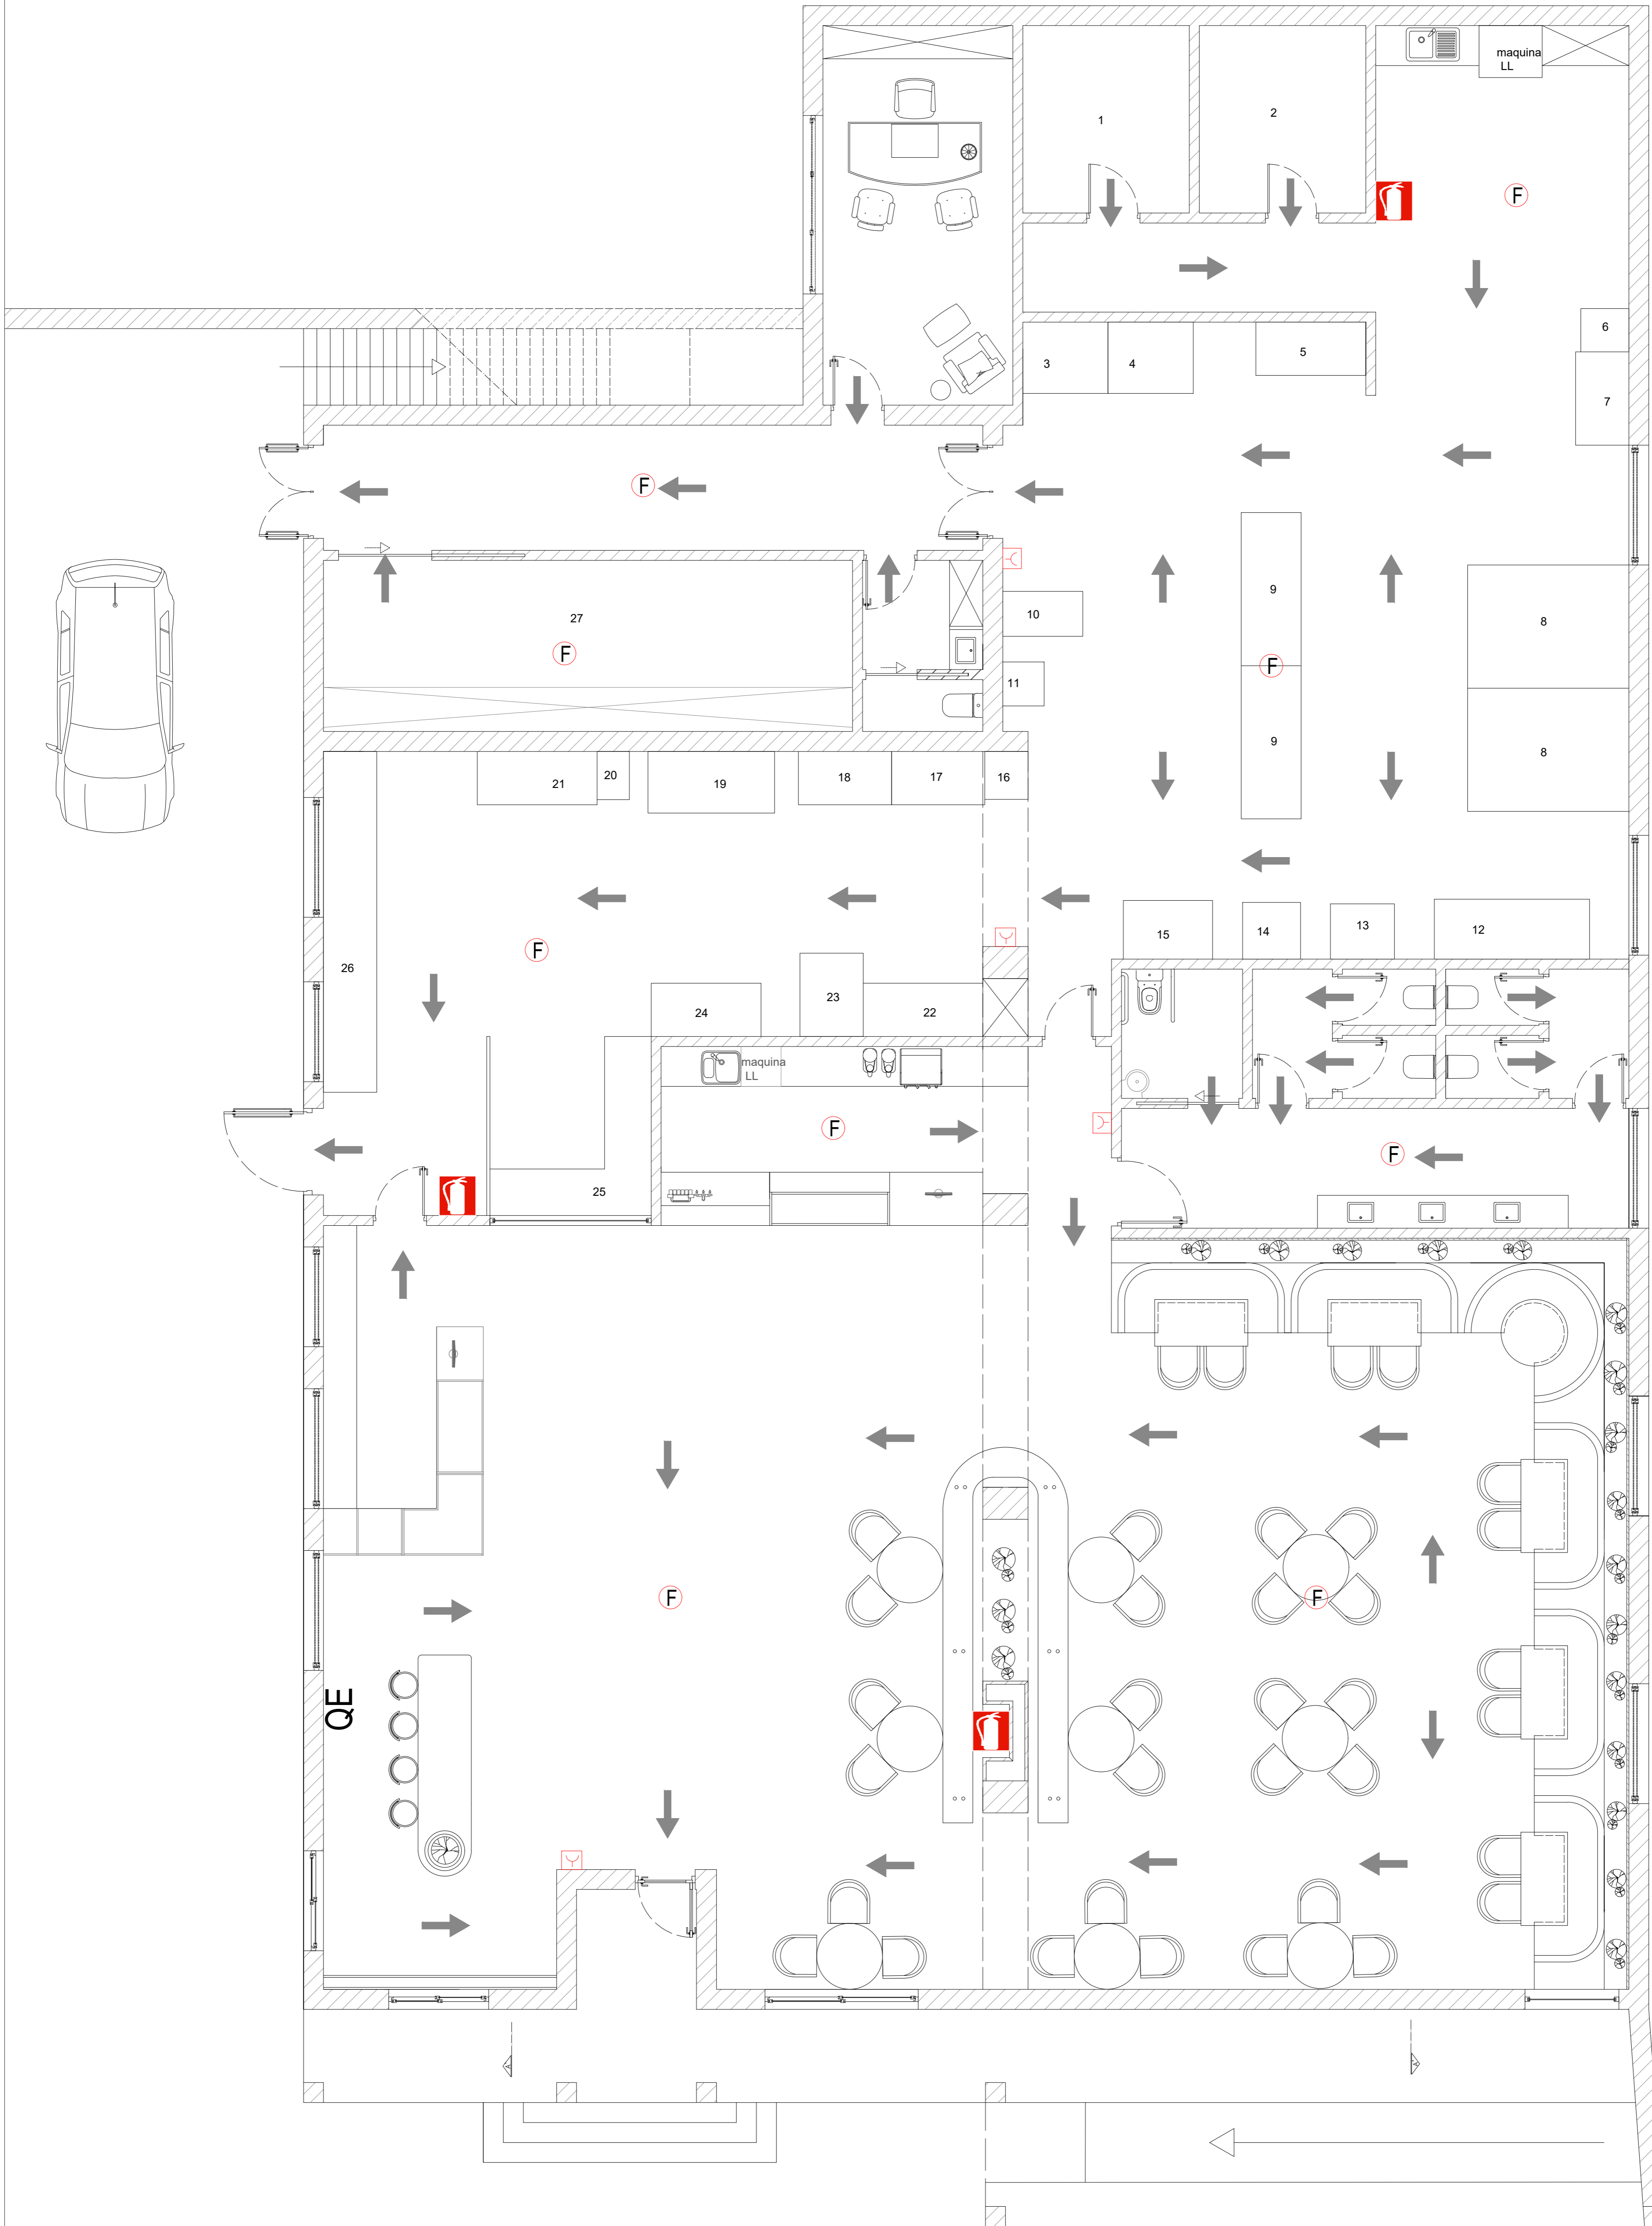
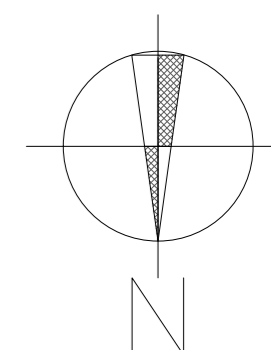
Licenciatura em Design de Interiores e Equipamento	IPCB - ESART
UC: Projeto Final	Unidades: m
	Escala: 1:50
Docentes: Pedro Oliveira Nelson Antunes	Data: 21/06/2023
Discente: Rute Couto 20201277	planta de acessibilidades
	16/22

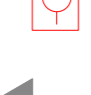

- LEGENDA:
-  EXTINTOR
 -  DETETOR DE FUMOS
 -  ALARME CONTRA-INCENDIOS
 -  SINALIZAÇÃO DE EVACUAÇÃO
 - QE** QUADRO ELÉTRICO

PLANTA DE INCENDIOS
ESCALA 1/50

Licenciatura em Design de Interiores e Equipamento	Benepão- Paderia e Pastelaria	IPCB - ESART
UC: Projeto Final		Unidades: m
Docentes: Pedro Oliveira Nelson Antunes	planta de incêndios	Escala: 1:50
Discente: Rute Couto 20201277		Data: 21/06/2023
		17/22

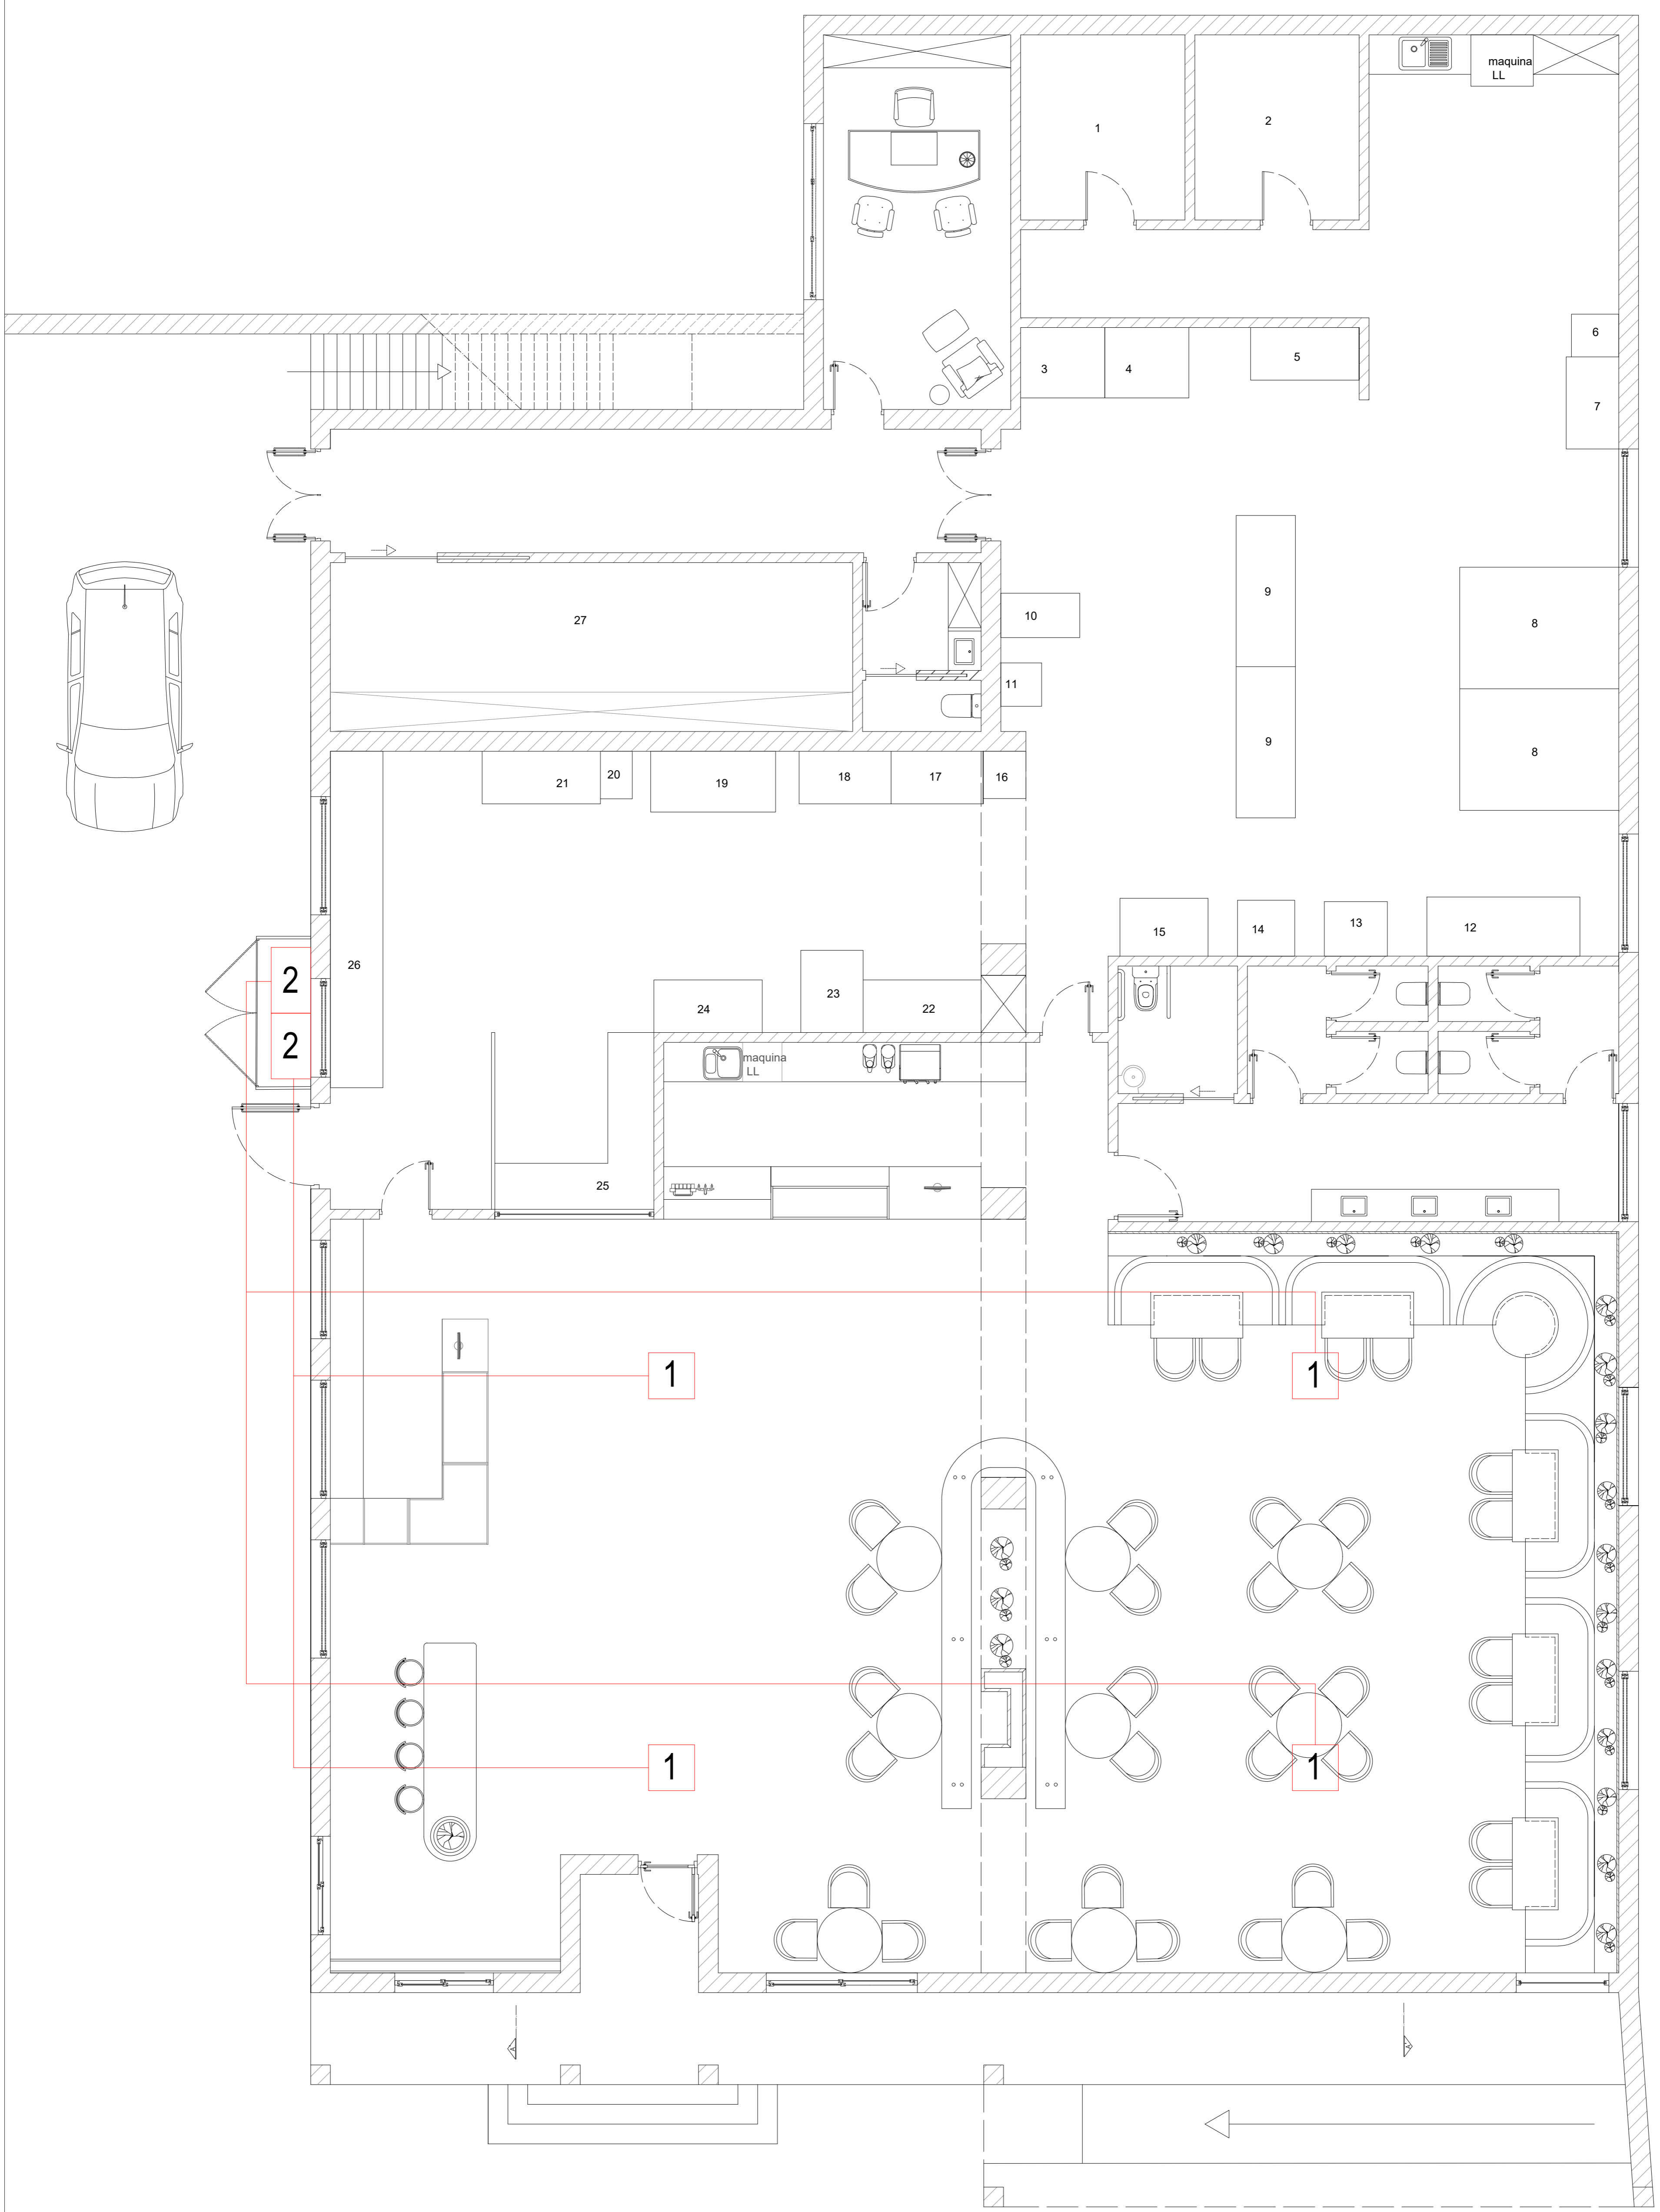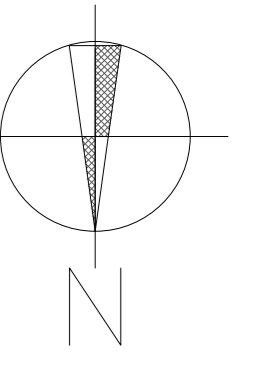

LEGENDA:


- 1** UNIDADE INTERNA DE 4 VIAS, 24 000 Btu
- 2** UNIDADE EXTERNA

PLANTA DE CONFORTO TÉRMICO
ESCALA 1/50


Licenciatura em Design de Interiores e Equipamento	Benepão- Paderia e Pastelaria	IPCB - ESART
UC: Projeto Final		Unidades: m
Docentes: Pedro Oliveira Nelson Antunes	planta de conforto térmico	Escala: 1:50
Discente: Rute Couto 20201277		Data: 21/06/2023
		18/22



CORTE AA'

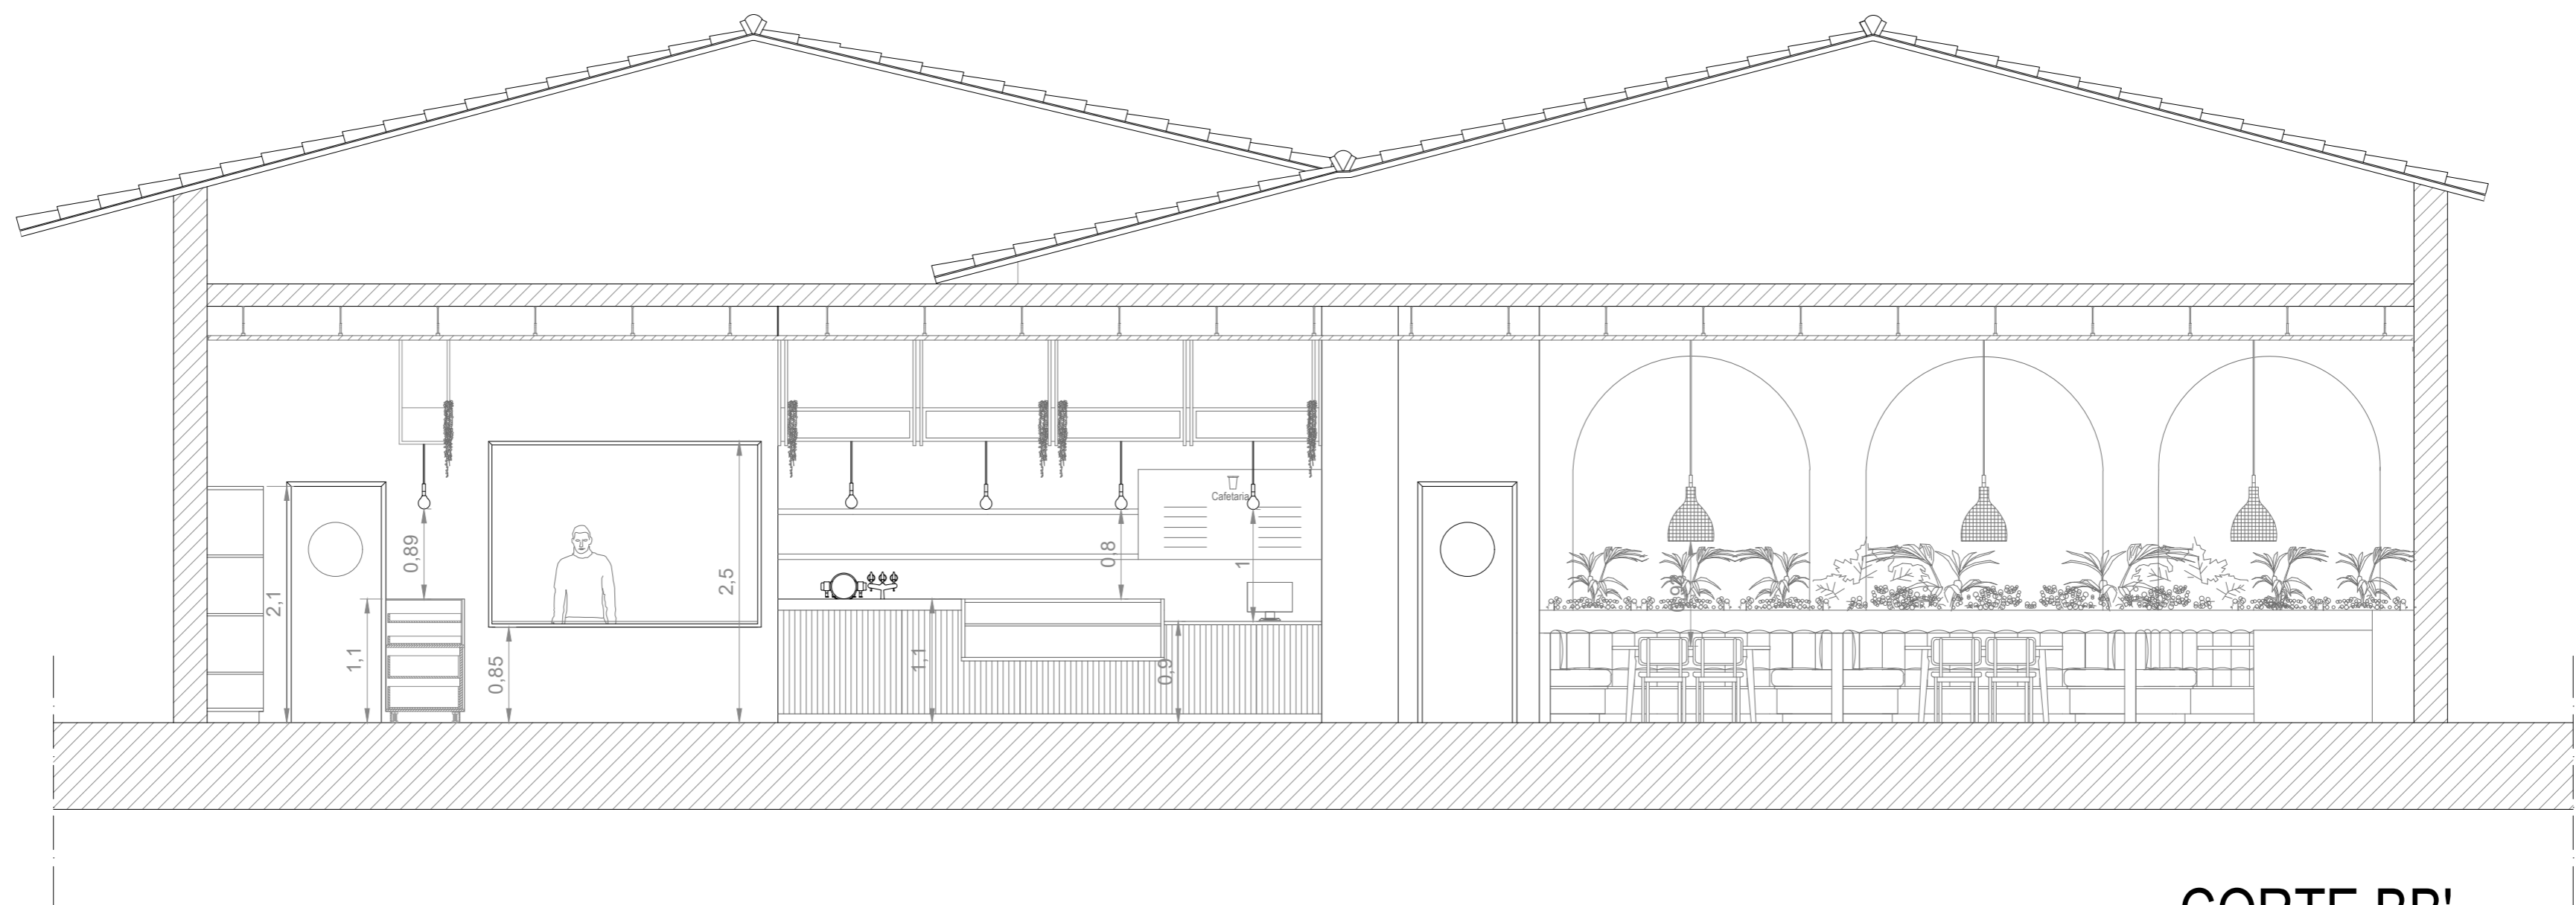


CORTE BB'

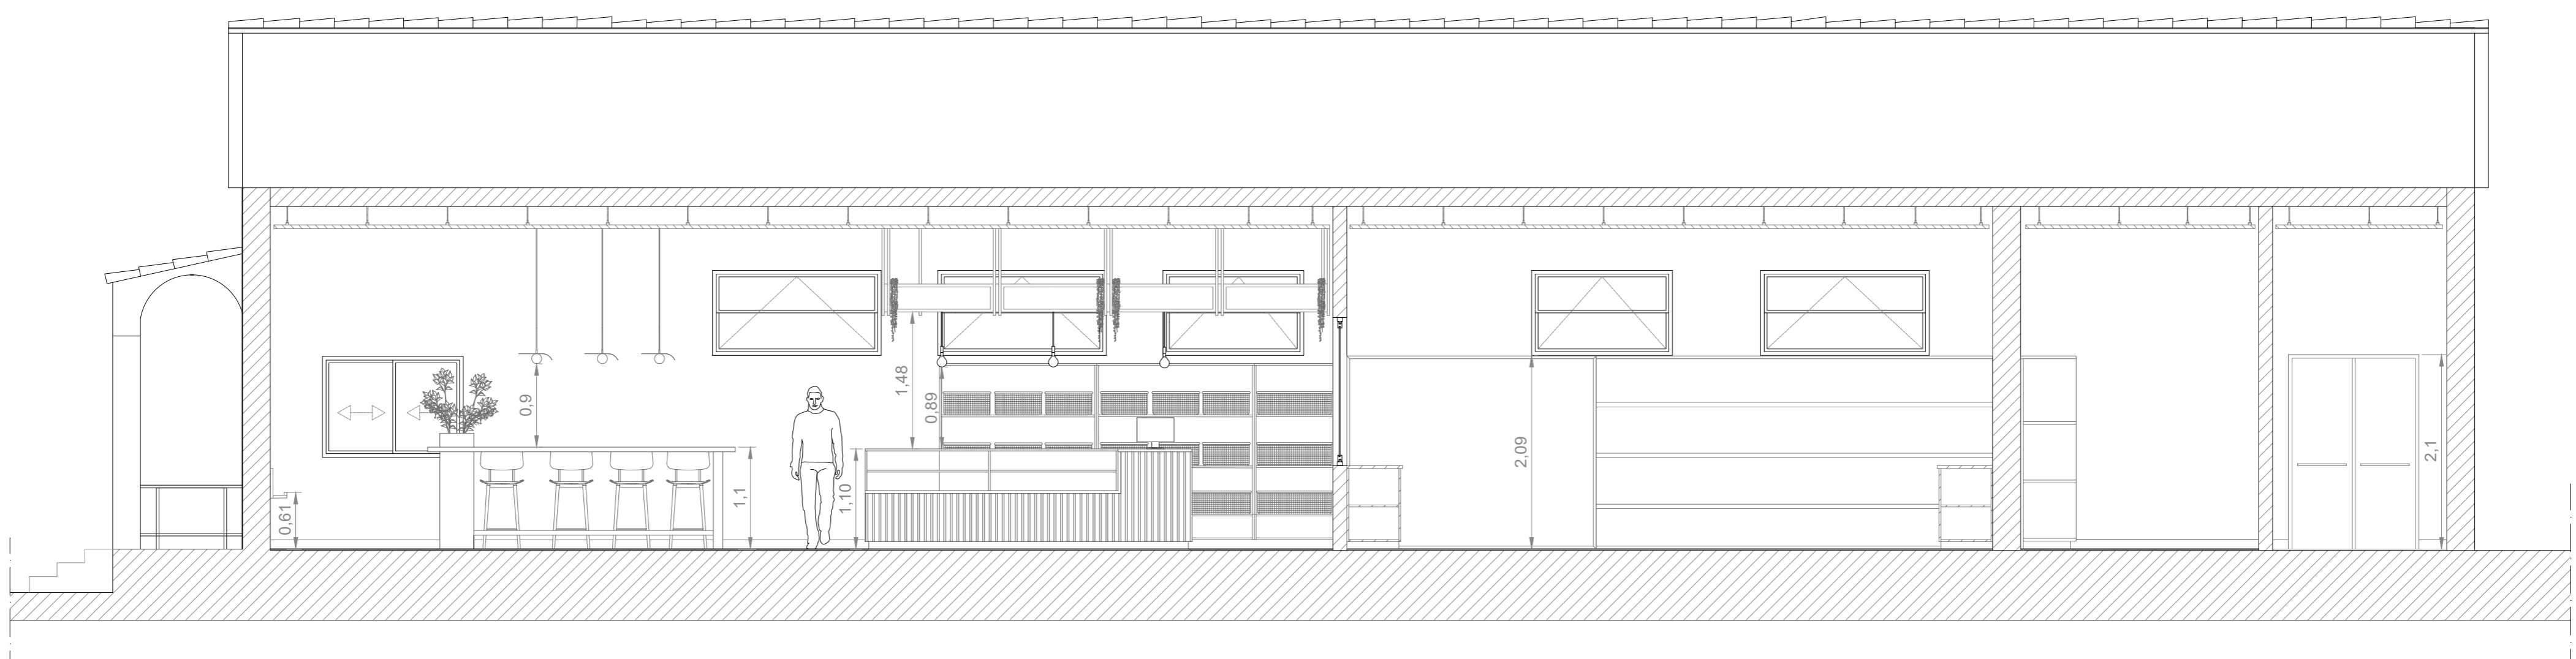


CORTE DD'

Licenciatura em Design de Interiores e Equipamento	Benepão- Paderia e Pastelaria	IPCB - ESART
UC: Projeto Final		Unidades: m
Docentes: Pedro Oliveira Nelson Antunes	Corte AA', BB' e DD'	Escala: 1:50
Discente: Rute Couto 20201277		Data: 21/06/2023
		19/22

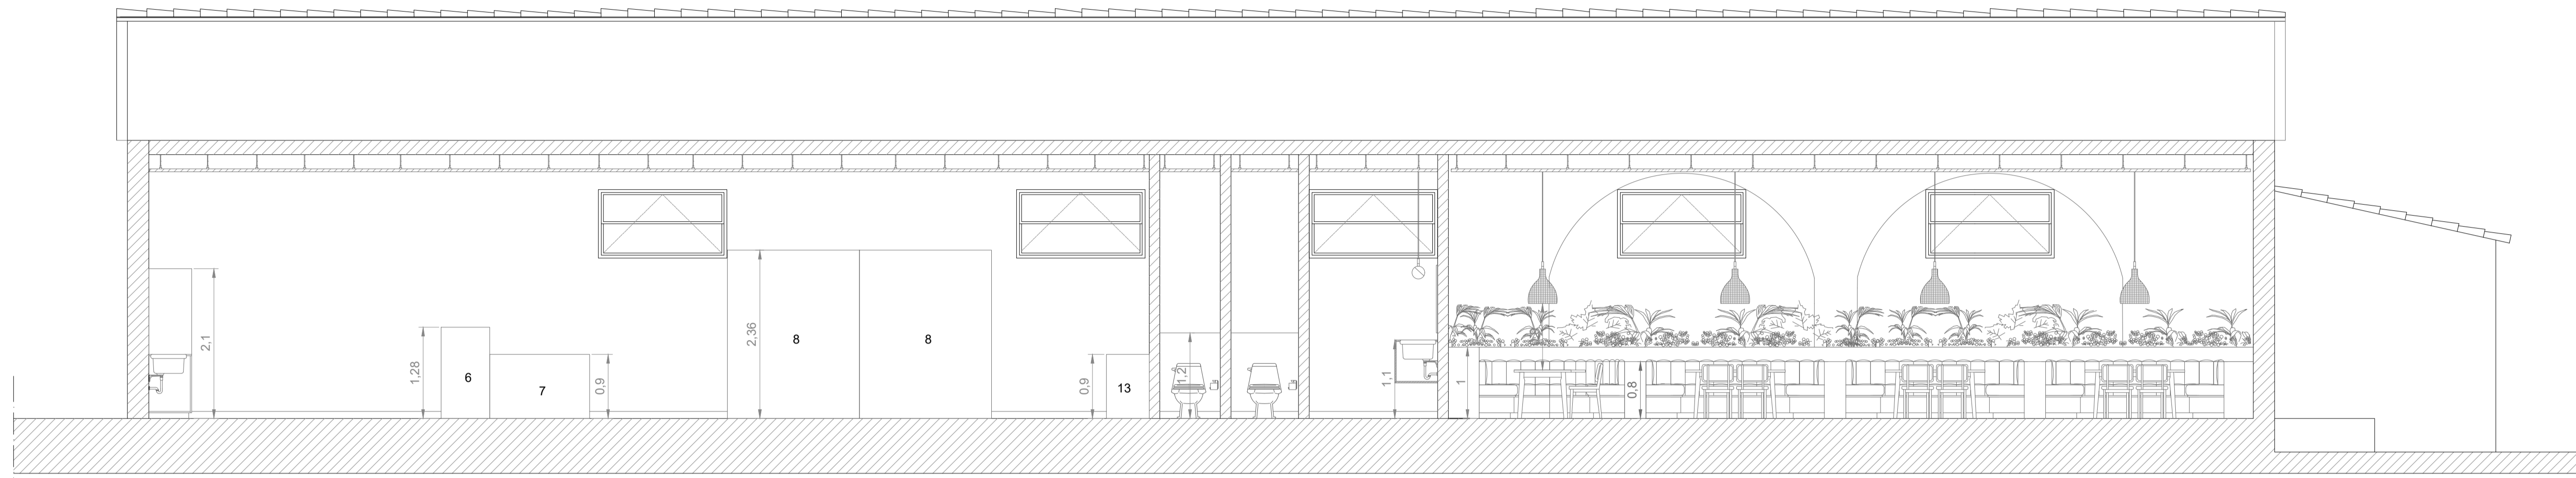


CORTE CC'

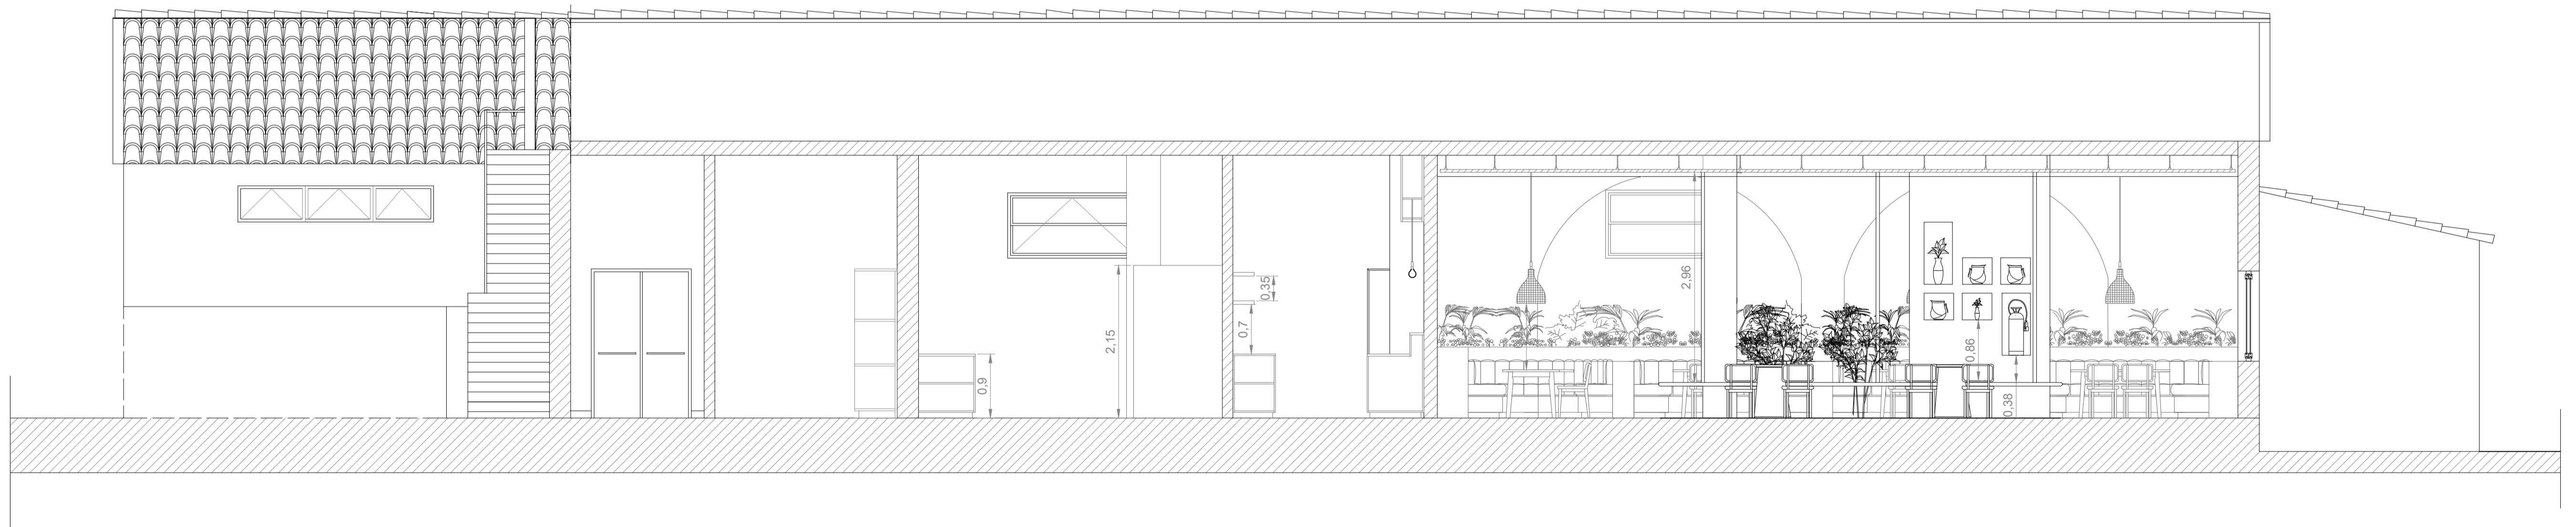


CORTE EE'

Licenciatura em Design de Interiores e Equipamento	Benepão- Paderia e Pastelaria	IPCB - ESART
UC: Projeto Final		Unidades: m
Docentes: Pedro Oliveira Nelson Antunes	Corte CC' e EE'	Escala: 1:50
Discente: Rute Couto 20201277		Data: 21/06/2023
		20/22



A

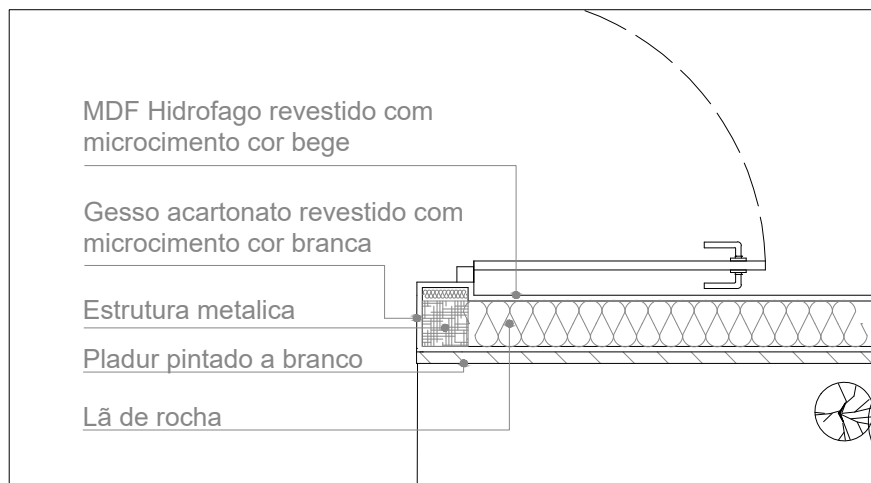

B

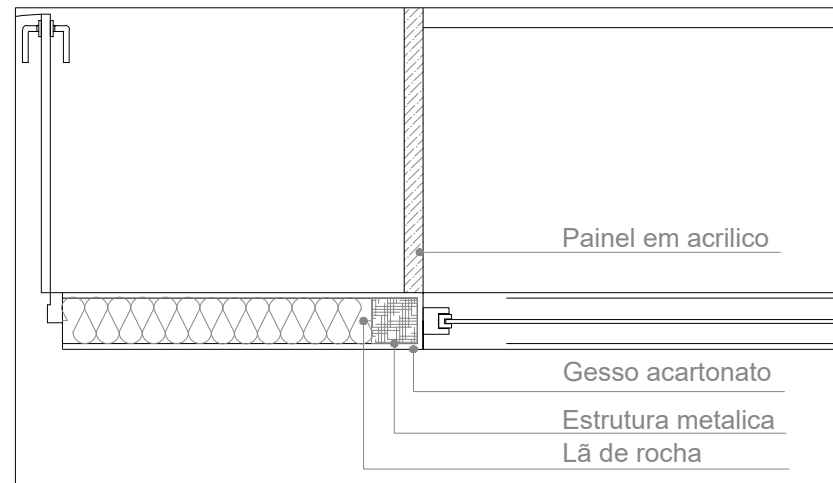

C

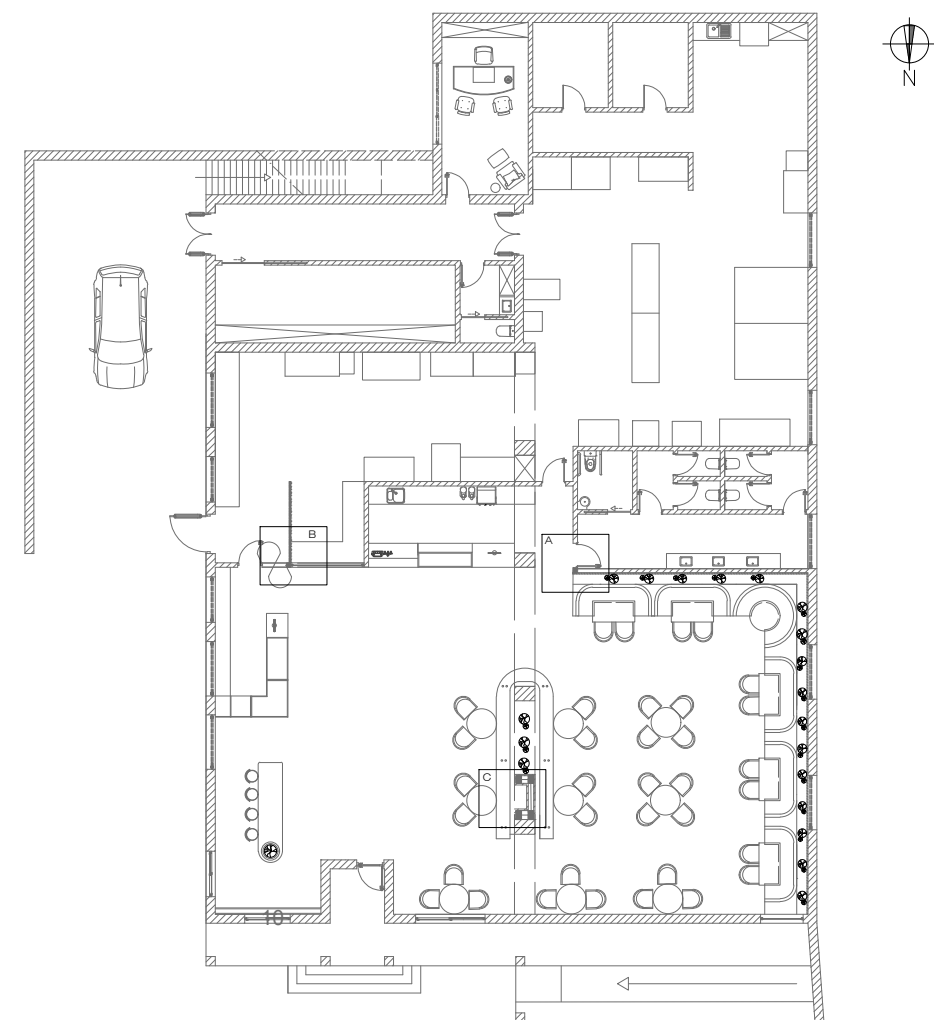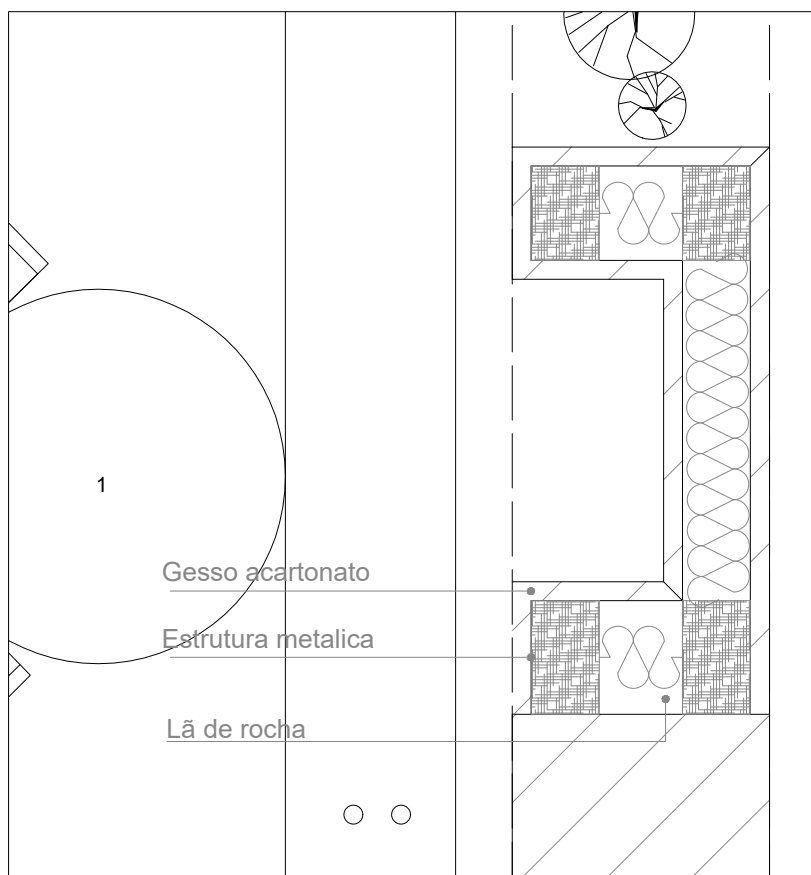

Licenciatura em Design de Interiores e Equipamento	Benepão- Paderia e Pastelaria	IPCB - ESART
UC: Projeto Final		Unidades: m
Docentes: Pedro Oliveira Nelson Antunes	Pormonorização	Escala: 1:20
Discente: Rute Couto 20201277		Data: 21/06/2023
		22/22